


REYKJAVÍKURBORG - GRAFARHOLT
REITUR 4.135.8

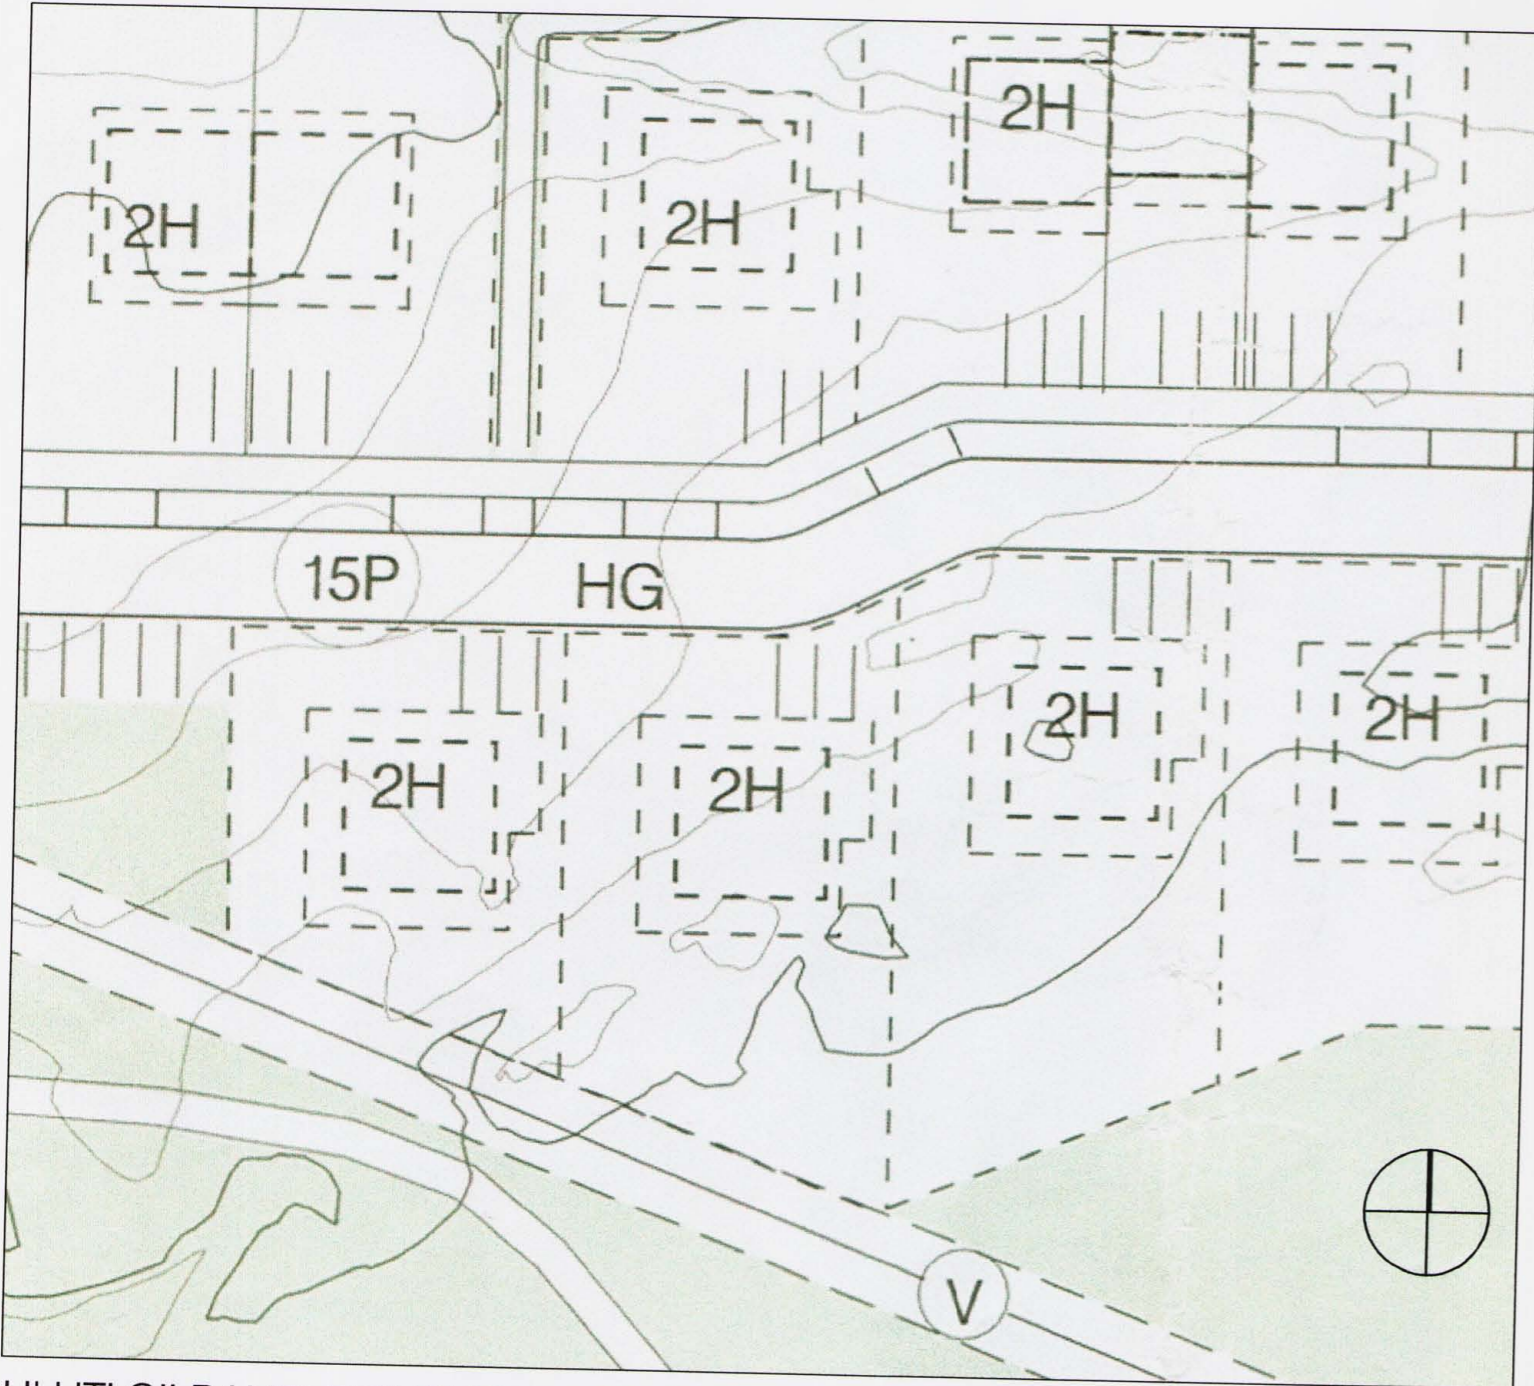

HLUTI GILDANDI DEILISKIPULAGS, SAMÞYKKT 20.07.1999
MKV 1:500

GREINAGERÐ:

Í gildi er deiliskipulag fyrir Grafarholt, Svæði 1, samþykkt í borgarráði Reykjavíkur þann 20.07.1999, ásamt skilmálum.

Núverandi ástand

Lóðirnar Þorlaksgeisli 114 og Þorlaksgeisli 116 eru á jaðri einbýlishúsabýggðar í suðurhlíð Grafarholts. Lóðirnar liggja að borgarlandi. Göngustígur nr. 1026 er innfærður er skv. fyrirbyggjandi hönnun (breytt 30.03.'06). Sunnan lóða er helgunarsvæði vatnslagnar OR. Raunlega vatnslagnar er leiðrétt skv. hnitaskrá OR (LUKOR) og staðfestingu um 15 m helgunarsvæði. Lóðamörk eru samhliða vatnslögn.

TILLAGA AÐ BREYTINGU Á DEILISKIPULAGI

Í samræmi við afgreiðslu Skipulagsfulltrúa, 17.09.2004, er lögð fram tillaga að breytingu deiliskipulags.


Þorlaksgeisli 114. Gerð er tillaga að færslu lóðamarka sem nemur 3 m til vesturs og 7 m hornrétt á núverandi lóðamarkalínu til suðurs. Stækkun lóðar nemur um 250 m².

Þorlaksgeisli 116. Gerð er tillaga um færslu lóðamarka sem nemur 7 m til suðurs hornrétt á núverandi lóðamarkalínu og hornrétt á lóðamarkalínu að Þorlaksgeisla 118. Stækkun lóðar nemur um 92 m². Kvöð er um 2 m gröft og aðkomu Fráveitu vegna frárennslislagna í jörð að brunnum.

Lóðastærðir	FYRIR	EFTIR
Þorlaksgeisli 114	560 m ²	810 m ²
Þorlaksgeisli 116	757 m ²	849 m ²


SKILMÁLAR:

Gildandi lóðaskilmálar standa óbreyttir.

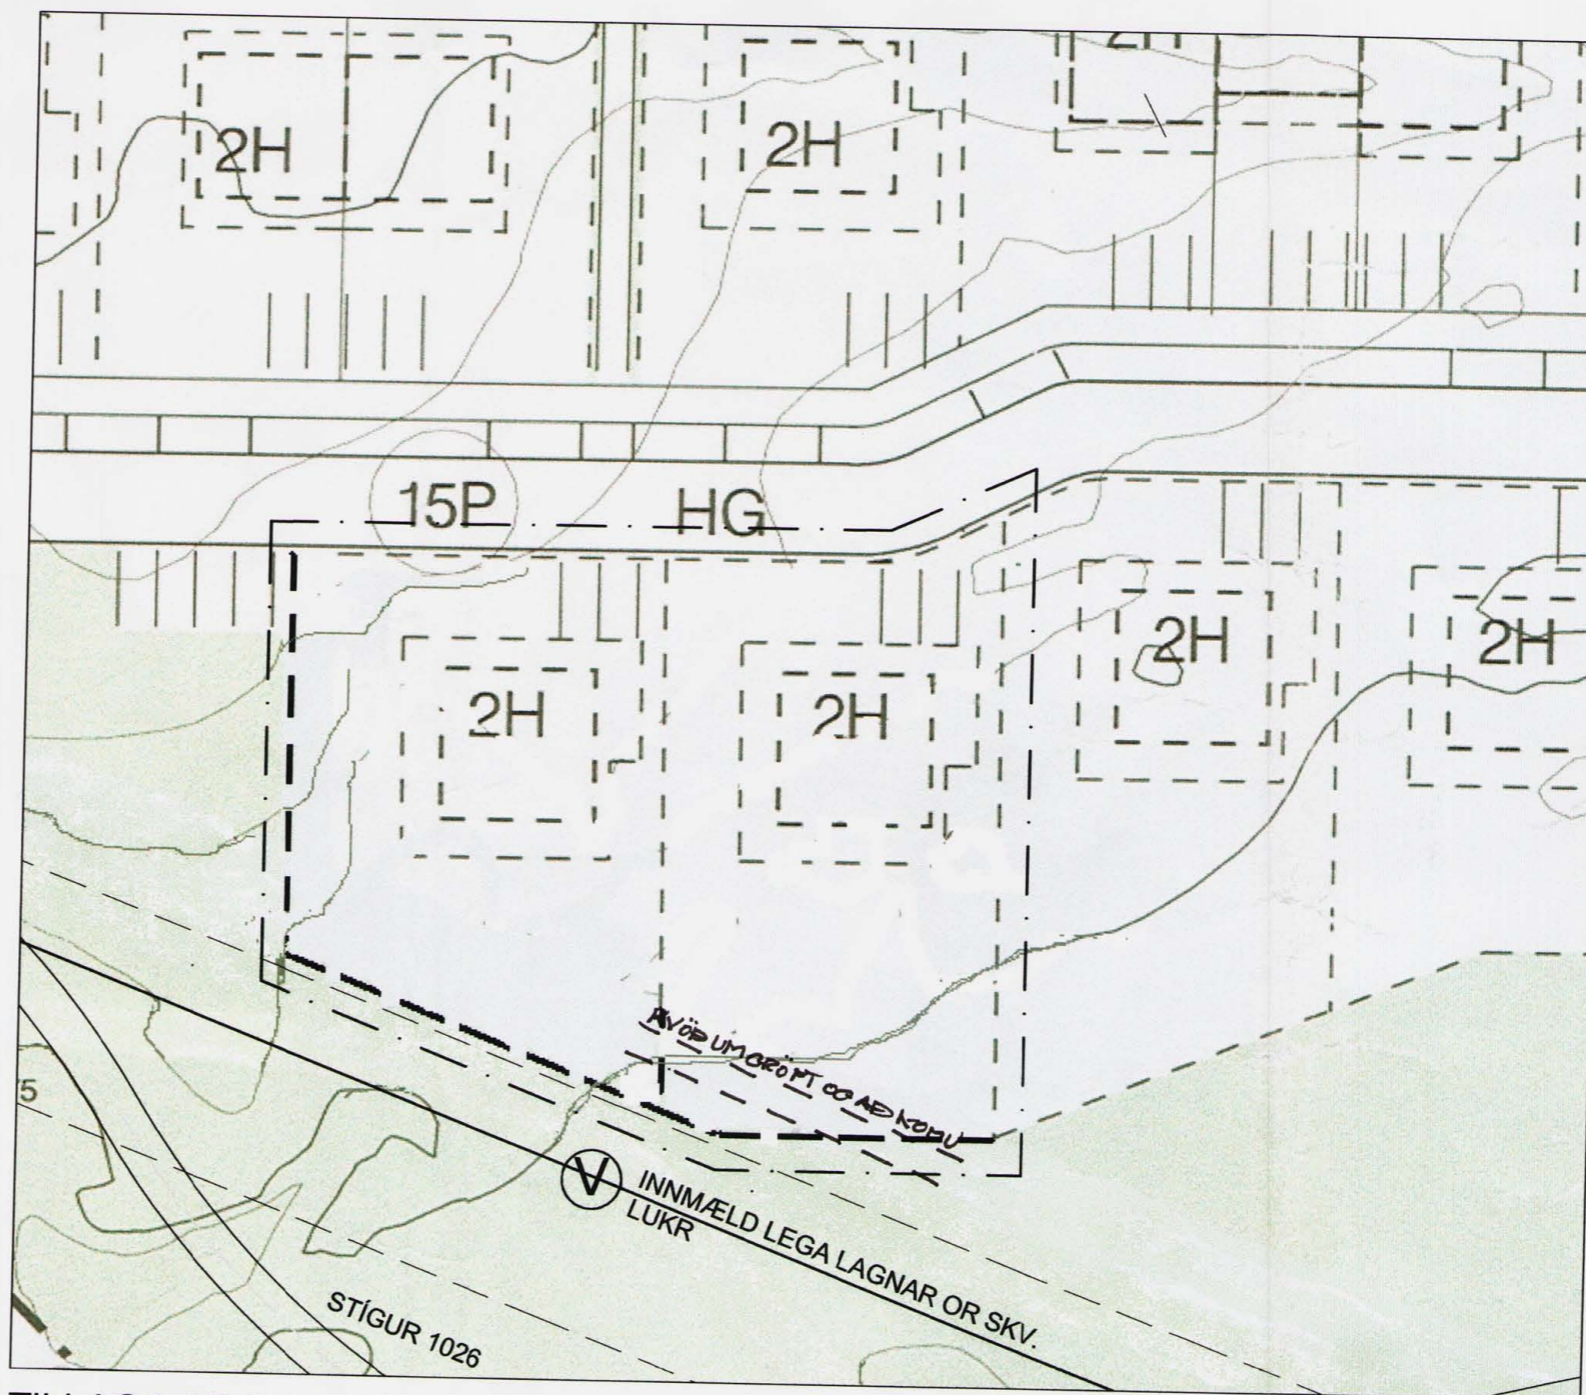


TILLAGA AÐ BREYTTU DEILISKIPULAGI 1:500
MKV 1:500

SKÝRINGARMYND 1:500

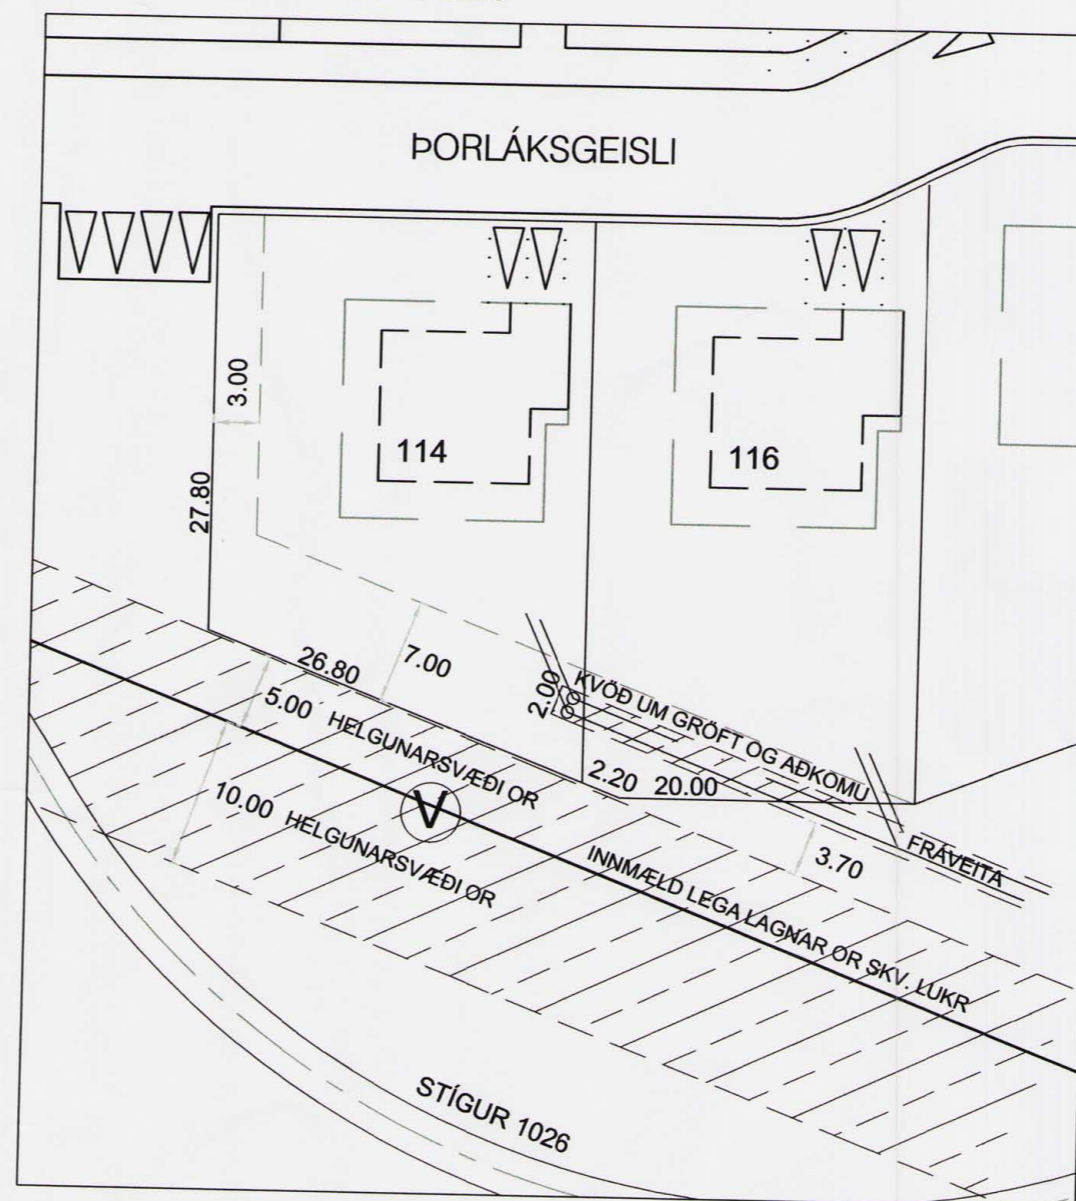

HLUTI AÐALSKIPULAGS REYKJAVÍKUR 2001-2024

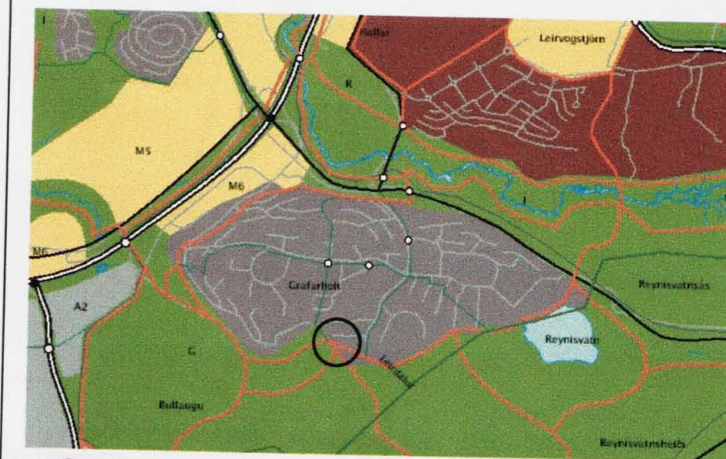

STADSETNING BREYTINGAR

SKÝRINGAR:

- ÖBYGGÐ SVEDI
- L GRENDARVELLIR
- HV HVERFISVERND: KLAPPIR
- AFMÖRKUN SVEDIS - 1
- LÓÐAMÖRK
- BYGGINGARREITUR INNRI OG YTRI
- V LAGNIR, HELGUNARSVEDI
- SPRUNGUR
- SG SAFNGÖTUR
- HG HÚSAGÖTUR
- P FJÖLDI BÍLASTEDA
- IB ÍBÚÐIR

Deiliskipulagsbreyting þessi, sem fengið hefur meðferð í samræmi við ákvæði 26. gr. skipulags- og byggingarlaga nr. 73/1997, var samþykkt í SKIPULAGSRÁÐI þann 12. júlí 2006

Breytingin var ekki grenndarkynnt þar sem hún varðaði ekki hagsmuni annarra en umsækjanda og Reykjavíkurborgar.

Auglýsing um gildistöku breytingarinnar var birt í B-deild Stjórnartíðinda þann _____ 200_.

e.u. Agústa Þorbjörnsdóttir

Borgarsjóður tekur að sér að bæta það tjón sem einstakir aðilar kunna að verða fyrir við breytingu þessa.

A2

ÞORLAKSGEISLI 114 OG 116

Tillaga um breytingu á deiliskipulagi
Færsla á lóðamörkum

TEIKNÚMÉR	01	MELIKVARDI	1:500 / 250	ÚTGÁFA
Bjarki Guðmundsson		NAFN		DAGSETNING
Byggingatæknifræðingur		HANNAD	Bjarki G	Júní '06
Þorlaksgeisla 114		TEIKNAD	Bjarki G	Júní '06
		YFIRFARIÐ	Bjarki G	Júní '06