

HLUTI SAMPYKKTIS DEILISKIPULAGS FYRIR LAUGARDAL AUSTUR dags. 13.01.05

Gildandi deiliskipulagsskilmálar fyrir lóðina nr. 34 við Sundlaugaveg:

3.2.1 Lóð 1 - fyrir farfuglaheimilið, Sundlaugavegur 34  
 Sjá jafnframt kafla 2.3.1.  
 Lóðarstærð 4630 m<sup>2</sup>  
 Skipulag lóðar og bygging skal vera í samræmi við samþykktar byggingafræðidráttir.  
 Ónýtur er byggingarréttur fyrir 303 m<sup>2</sup> byggingu.  
 Kvöð er um almennan göngustíg við suðurmörk lóðar að Laugarásvegi.

### LAUGADALUR EYSTRÍ FARFUGLAHEIMILIÐ, SUNDLAUGAVEGI 34 Breyting á deiliskipulagi

#### FORSÖGN

Sundlaugavegur 34 telst til austurhluta skipulagssvæðis Laugardals. Í aðalskipulagi er skipulagssvæðið skilgreint sem útivistarsvæði til sérstakra nota. Í samþykktu deiliskipulagi er lóðin sérstaklega ætluð fyrir farfuglaheimili.  
 Helstu gestir farfuglaheimilisins eru erlendir ferðamenn, er dveljast í skamman tíma.  
 Minnihluti gesta er á eigin bifreiðum. Stöðug aukning hefur verið á gesta fjölda og núverandi húsnæði fyrir löngu orðið of lítið.

#### MARKMÍÐ MEÐ DEILISKIPULAGINU

Markmið með skipulaginu er að stuðla að frekari uppbyggingu farfuglaheimilisins til framtíðar, án þess að gengið sé á umhverfisleg gæði nágrannabygðar. Lögð verði áhersla á að undirstrika nálægðina við útivistarsvæði Laugardalsins.

#### DEILISKIPULAGSSVÆÐIÐ

Skipulagsreitirinn er um 6 ha að flatarmáli. Reiturinn afmarkast að vestan- og sunnanverðu af lóð tjaldsvæðisins. Norðurmörk eru við Sundlaugaveg. Austan við skipulagsreitinn er Laugarásvegur.

#### GREINARGERÐ

Í samþykktu deiliskipulagi er 303 m<sup>2</sup> ónýtur byggingarréttur á lóðinni. Lóðarstærðin er 4.630 m<sup>2</sup> og stærð byggingareits 2.592 m<sup>2</sup>. Núverandi byggingarmagn 2.127 m<sup>2</sup>. Hámarkshæð bygginga eru 2 hæðir. Kvöð er um almennan göngustíg við suðurmörk lóðar að Laugarásvegi.

Byggingarréttur á lóðinni hefur verið aukinn um 500 m<sup>2</sup>. Gert er ráð fyrir 800m<sup>2</sup> nýbyggingu á tveimur hæðum austan megin við núverandi byggingu.

Heildarbyggingarmagn á lóðinni er um 2930 m<sup>2</sup>

Hámarkshæð bygginga verði 2 hæðir með hámarkshæðarkóta 21.1 m.

Bílastæðapörf fyrir húsnæði verði reiknuð út frá 1/65m<sup>2</sup> reglu. Leyfilegt verði að samnýta nýtt bílastæði á lóð tjaldsvæðisins.

Bílastæði fyrir 16 bíla staðsett á lóð tjaldsvæðisins. Yfirbragð þeirra skal vera "grænt", t.d. með grasseinum í stað malbiks.

Aðkomu að svæðinu verður breytt vegna hringtorgs, sbr. samþ. samgöngunefndar.



HLUTI AÐALSkipulags REYKJAVÍKUR 2001 – 2024

DEILISKIPULAG ÞETTA SEM FENGID HEFUR MEÐFERÐ Í SAMRÆMI VIÐ AKVÆÐI 25. GR. SKIPULAGS- OG BYGGINGALAGA NR. 73/1997, VAR SAMPYKKT Í


SKIPULAGSRÁÐI

PANN 25. janúar 2006

OG Í

BORGARSTJÓRN

PANN 21. febrúar 2006

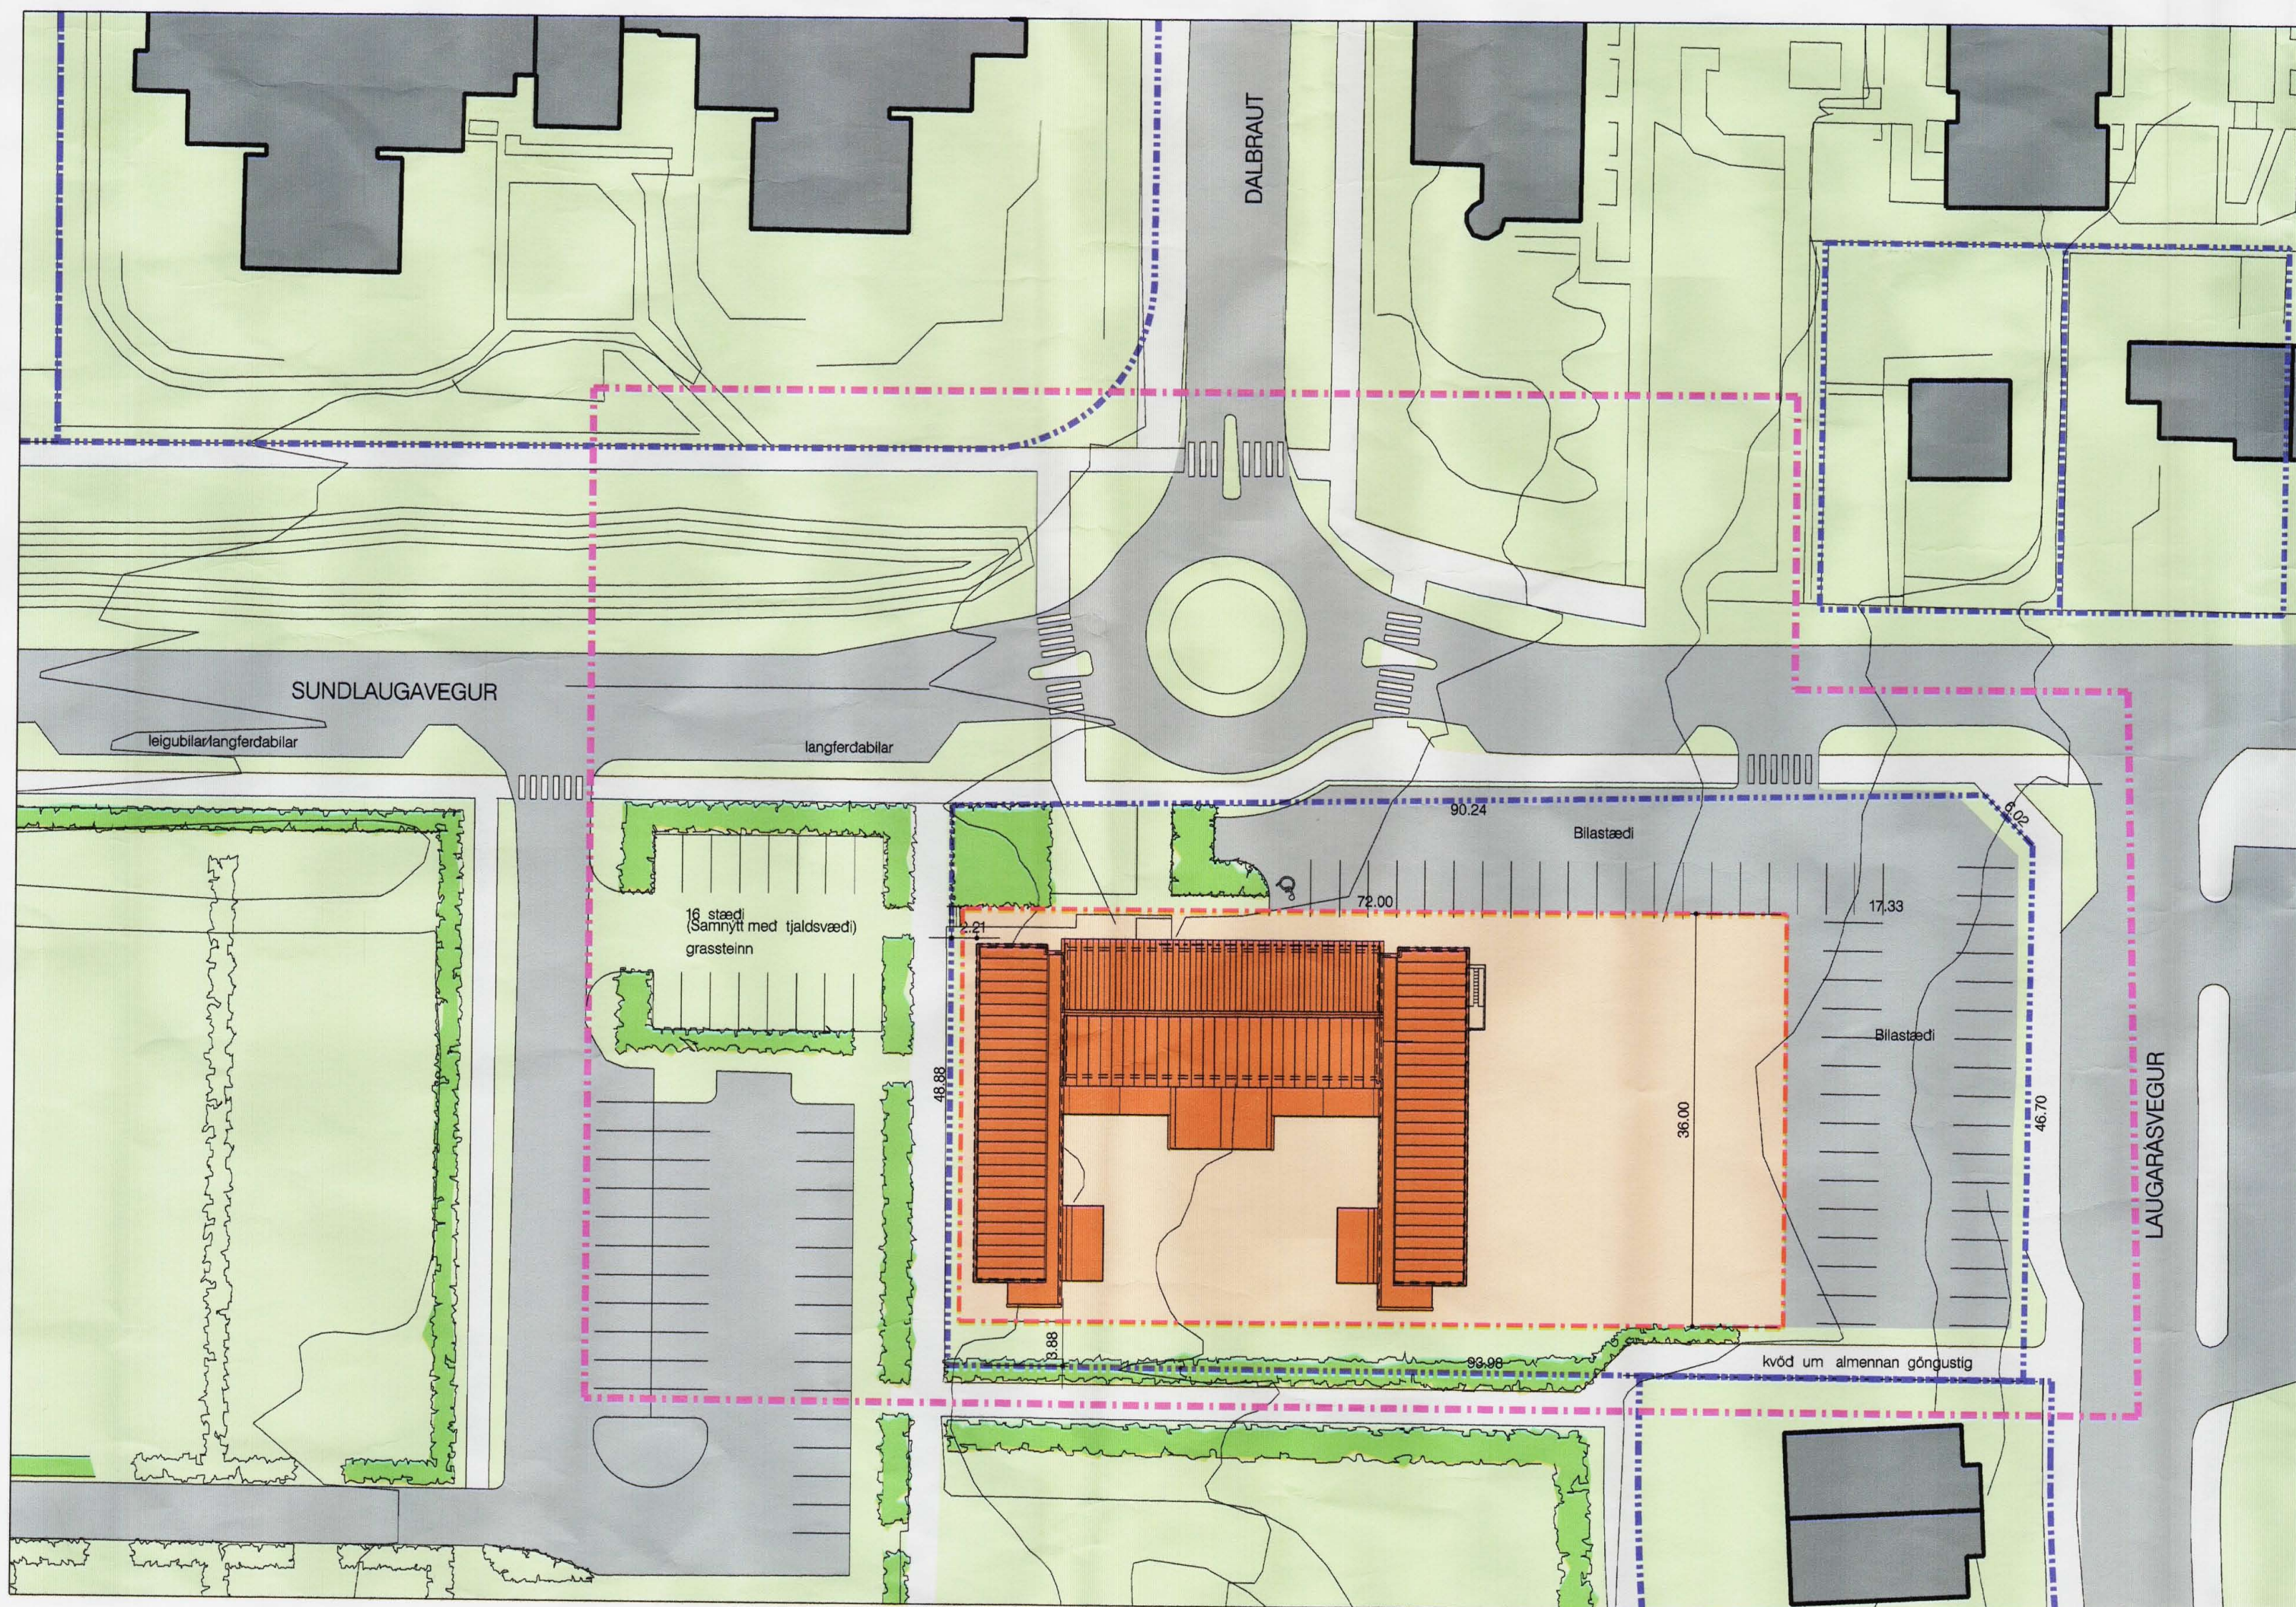

### BREYTTIR SKILMÁLAR


Lóðarstærð 4630 m<sup>2</sup>  
 Ónýtur er byggingarréttur fyrir 800 m<sup>2</sup> byggingu.  
 Gera skal ráð fyrir 1 bílastæði fyrir hverja 65 m<sup>2</sup> húsnæðis.

Ný bílastæði fyrir 16 bíla staðsett á lóð tjaldsvæðis, með kvöð um sameiginleg afnot farfuglaheimilis og tjaldsvæðis.

Nýtt hringtorg staðsett á mótum Dalbrautar og Sundlaugavegar.

### SKÝRINGAR

- MÖRK SKIPULAGS
- LÖDAMÖRK
- BYGGINGAREITUR
- BYGGINGAREITUR (2 hæðir)
- NÚVERANDI BYGGING
- AKANDI UMFERD
- GÖNGUSTÍGAR
- TRJAGRÓÐUR/RUNNAR

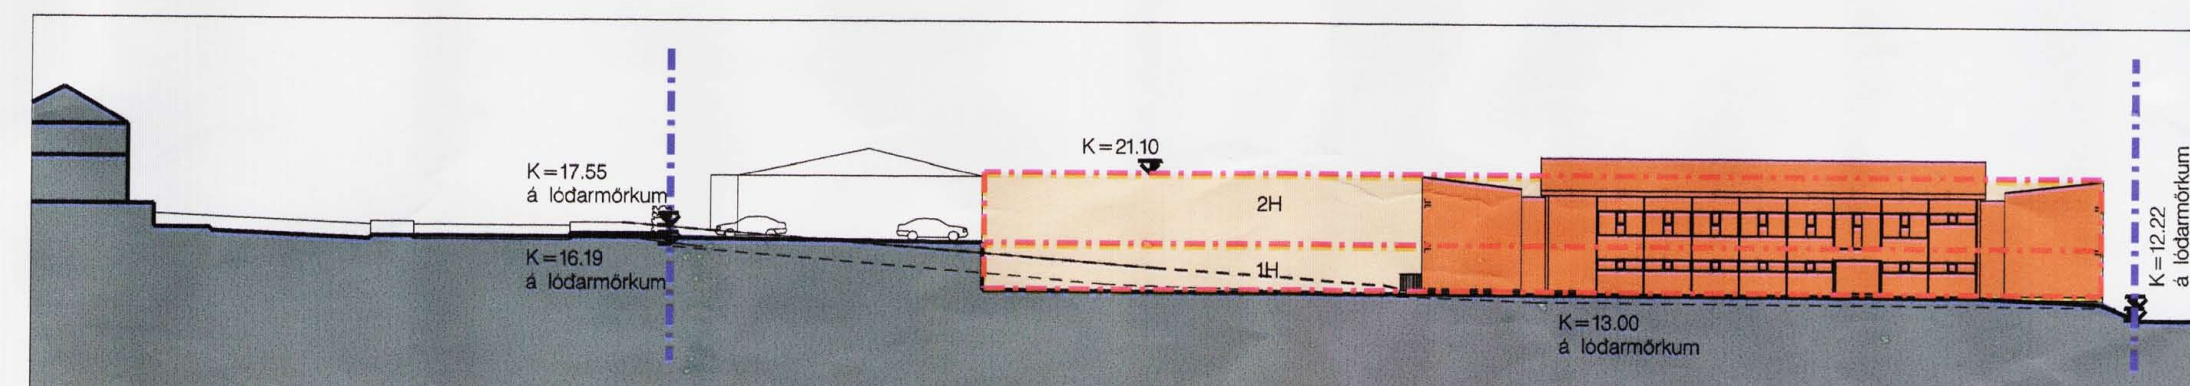

TILLAGN VAR AUGLÝST

FRÁ 27. júlí 2005

MEÐ ATHUGASEMDARFRESTI

TIL 7. sept. 2005

AUGLÝSING UM GILDISTÖKU DEILISKIPULAGSINS VAR BIRT Í B-DEILD STJÓRNARTÍÐINDA PANN 2005.

*Richard Ólafur Briem*



Endurskodun:	Dags:	Tekin:	Yfirt.:
H:			
G:			
F:			
E:			
D:			
C:			
B: TEXTILAGFERÐUR	01.06.06	ROB	ROB
A: Byggingarmagn, aðkoma o.fl.	02.11.05	EP	ROB

LAUGARDALUR EYSTRÍ  
 FARFUGLAHEIMILIÐ | LAUGARDAL  
 STADGREINIR 01-1380002  
 VERKKAUPI: BANDALAG ÍSLENSKRA FARFUGLA  
 KENNITALA VERKKAUPLA: 440169-1559

DEILISKIPULAGSUPPDRÁTTUR

EPN: DEILISKIPULAG LÓÐARINNAR NR. 34 VIÐ SUNDLAUGAVEG  
 MELKVARIÐ: 1: 500  
 FRUMSTÆRÐ BLAÐS: A1  
 TEIKNAD: ÖPH VERKNR: 704  
 YFIRFARID: ROB TEIKN. NR: 001B  
 DAGSETNING UTGAFU: 06.06.05 ENDURSK.:  
 skólastrætisg. 12 101 Reykjavík  
 KÍ: 450400-3510  
 Sími: 530 6990  
 Fax: 530 6991  
 va@vaarkitektar.is  
 www.vaarkitektar.is



UTGEFANDI: RICHARD ÓLAFUR BRIEM KT: 210850-4499

Tekning þessi er gefin út af undirtekiðum fyrir hönd eignaðs höfundar. VA Arkitektar er tekið tillit til þess að höfundar hafi ábyrgð á öllum skilningum og skilningum.