

GREINARGERÐ MED DEILISKIPULAGI

1. Inngangur

Deiliskipulagsliða tekur til færslu Hringbrautar frá Rauðarárstíg að Þorfinnstjórn. Brautin verður færð undir núverandi háa Bústaðavegi og suður fyrir Umferðarmiðstöð. Í þessum áfanga er ekki gert ráð fyrir stökk á mót við Miklatón og því er brautin óbreytt frá austri að Rauðarárstíg. Í öðrum áfanga er reiknað með að Miklabraut verði sett í lokaðan stökk vestast við Miklatón. Nýtt deiliskipulagsbreyting á deiliskipulagi verður auglýst áður en til framkvæmda við 2. áfanga kemur. Nýtt deiliskipulagsbreyting á deiliskipulagi verður auglýst áður en til framkvæmda við 2. áfanga kemur.

2. Markmið

Megnlínanur deiliskipulagsins er að samnefna lóð Landsþítala sem er nú bóðum megin Hringbrautar. Samkvæmt skipulagi fyrir Landsþítala lóðin er gert ráð fyrir byggingu sunnan Hringbrautar.

3. Afmörkun

Skipulagssvæðið nær frá Rauðarárstíg í austri að Þorfinnstjórn í vestri og innifelur það allt svæði sem er skilgreint innan heilunarsvæðisins þ.e. 80 m frá miðlinu vega. Þar sem göngutengi við Hljómskálagarð brestast þá nær skipulagssvæðið inn í suðvestur horn hans. Deiliskipulagið tekur ekki til lóðar Umferðarmiðstöðvarinnar en af því svæði er til deiliskipulag. Samþykkt í borgarstjórn Reykjavíkur 28. nóvember 1995. Gerir það skipulag ráð fyrir færslu Hringbrautar. Umferðartengingar við svæðið samkvæmt deiliskipulagi þessa eru þó með öðrum Hringbrautar.

4. Náttúrufræðilegar forsendur

Gróðurfar. Á vegstæði hinna nýju Hringbrautar eru að meðli leytt ræktuð tón. Stærstu tónin eru sunnan við Umferðarmiðstöðina. Einnig er á svæðinu graslendi sem er á umbyltu landi þar sem jarðvegurinn er þykkur og yfirborðið mjúkt vel gróðrið. Dyrtilif. Í skurði langs eftir fyrirhugaðri veglinni og sömuleiðis í borgarverndeða svæðinu í Vatnsmýrinni er ljóskvæðugt fugltilif. Áttu hafa sést að legurir fugla við ljórinu, þar af eru 28 Vatnsmýrinni er ljóskvæðugt fugltilif.

5. Eignarhald

Allt land sem fer undir fyrirhugaðar gætnisráðgjöf er í eigu Reykjavíkurborgar. Sérstakt samkomulag dags. 1. desember 1998 liggur fyrir varðandi Landsþítala lóð og færslu Hringbrautar. Í væntingulegu deiliskipulagi Landsþítala lóðar verða lóðarmörk aðgöngu deiliskipulagi Hringbrautar. Deiliskipulagi Umferðarmiðstöðvarinnar er ákveðið um að endanleg afmörkun lóðar verði miðað við framfarilegu stofnbrautu. Lóðarmörk á Valsveði sem lenda innan skipulagssvæðis færast að mörkun þess. Lóðarmörk Eskiðhlíð 2- verða óbreytt.

6. Fyrirliggjandi skipulag

Deiliskipulagið liggur fyrir á eftirfarandi aðliggjandi reitum: Deiliskipulagi Háskóla Íslands, samþykkt í borgarstjórn 28. nóvember 1999. Mörk Háskóla lóðarinnar er utan við svæðið en afmörkun deiliskipulagsins fylgir ástíðari vegbrún Hringbrautar. Deiliskipulagi Flugvallarins, samþykkt í borgarstjórn 15. nóvember 1998. Mörk Flugvallarins í NA-horni hans deiliskipulagi Flugvallarins, samþykkt í borgarstjórn 15. nóvember 1998.

7. Helstu breytingar á umferð og vegakerfi eru eftirfarandi

Núverandi umferð um Hringbraut er um 40 þús. bílar á sólarhring. Vatnsmýrarvegur verður lokað um umferð um hann er um 8 þús. bílar á sólarhring. Umferð á milli Hringbraut er hins vegar ámtíu strax eftir framkvæmdum um 47 þús. bílar á sólarhring milli Njarðargötu og Bústaðavegar en réttir 40 þús. vestan Njarðargötu. Reiknað er með nokkurri umferð á milli Hringbraut eða um 8 þús. bílum á sólarhring, en gert er ráð fyrir að hún verði þröngt í 2 akreinar. Umferð á Vatnsmýrarvegi mun færast yfir á nýja Hringbraut. Lega Hringbrautar er breytt frá Þorfinnstjórn að vestan að Rauðarárstíg að austan. Gerð verður um lóðagatanámót við Njarðargötu um 90 m sunnan núverandi gatanámóts. Milli Njarðargötu og Bústaðavegar verða þrjár akreinar í hvoru átt á Hringbraut. Þar liggur ný Hringbraut sunnan Umferðarmiðstöðvar og Lækna-Garðs. Gerð verður lóðagatanámót við Miklabraut. Miklabraut tengist við Holtsgöng og ekki Barónsstígur. Fra Snorrabraut er unnt að beygja til vinstri á rampa sem tengist Hringbraut til vesturs. Miðlag gatanámót með tveimur sláum í gegnum hornum verða við Bústaðveg. Austan brúar verður Hringbraut í skeringu þökkum til hún tengist Miklabraut milli húsanna nr. 19 og 18. Vegna framkvæmda þar hús nr. 18 við Miklabraut er vikur auk hús vestan Bústaðavegar sem lenda í götustöðinu. Einnig munu bílastæður fyllja af svæðinu. Tillagan gerð ráð fyrir að núverandi Hringbraut verður breytt í safngötu með tveimur akreinum. Deiliskipulagið tekur þó ekki til hanna þar sem hún liggur um skipulagssvæði Landsþítala lóðar. Gerð er ráð fyrir að nánara skipulag af legu góttar innan Landsþítala lóðarinnar verði unnið um leið og skipulag lóðarinnar verður endurskoðað eða gert á því sérstök breyting. Endurgætt verður gatanámót Sóleyjargötu/Njarðargötu og einnig gatanámót við Smárgötu og Barónsstíg. Rauðarárstíg verður lokað.

8. Helstu breytingar á göngustígakerfi eru eftirfarandi



Svæðið umhverfis Umferðarmiðstöðina er velkomið hlekkurinn í útivistaránum sem liggur frá Kvæstini og upp til heilsa. Því þarf að skapa græna umgjörð um það miða svæði sem umlykur stofnstígur við færslu Hringbrautar þá myndast rými við suðvestur horn Hljómskálagarðsins sem nýtt vel sem aðdragandi að tveimur göngubrúum þar sem önnur fel til austura yfir Njarðargötu og hin til austura yfir Hringbraut. Mikilvægt er að frá meðlinni gæti gangandi vegfarandi skynjað að þaðan haldi gönguleiðin affram um útivistarsvæði og m.a. liggja að Óskjahlíð í fjarlægð. Tenging af Vatnsmýri gefur möguleika að á þránni verði skingarstígur og yfir tréland. Í Vatnsmýri er reiknað með lóðum bætra göngustíganna yfir Hringbraut mun aðgengi gangandi og hjólandi vegfaranda stóratána að Háskólasvæðinu og útivistarsvæðinu í Vatnsmýri og Óskjahlíð.

9. Helstu breytingar á byggingum og lóðum

Sólbakkur í lóðinni. Hósti var tekið á lóðinni ári 1974. Þar hefur séð verið rekin leikskólinn Sólbakkur. Skilmálar: Gerð er ráð fyrir brottflutningi húsanna. Eskiðhlíð 2-4. Efsti hluti hússins sem er hljóðinn úr tilheggnum grápryti er frá árinu 1892. Það er því með elstu steinbyggingu í Reykjavík. Í byggingarögu Árbæjarinnar er lagt til að þessi elsti hluti Eskiðhlíð verði varðveittur á staðnum og ekki sem búðarstí. Hósti er í eigu Reykjavíkurborgar. Gerð er ráð fyrir að hluti hússins verði fjarlægður vegna 1. áfanga flutnings Hringbrautar. Efsti hluti hússins verði varðveittur á staðnum og minni á þann stóra þátt sem nýjllinn elga í þróunarsku Reykjavíkur. Vatnsmýrarvegur 35. Byggingar er óþakkt og hófundur er ókunnur. Hósti er í einkaeign. Gerð er ráð fyrir að þetta hús verði fjarlægð 1. áfanga flutnings Hringbrautar. Vatnsmýrarvegur 39. Hósti Vatnsmýrarvegur 39 er raleulegt timburhús, byggt ári 1931. Árbæjarinnar gerir ekki sérstaka tillögu um varðun þess, en benti er á að það gæti sómt sér vel á timburhússvæði. Hósti er í einkaeign. Skilmálar: Gerð er ráð fyrir að þetta hús verði fjarlægð 1. áfanga flutnings Hringbrautar. Miklabraut 19. Hósti var tekið ári 1944 af Þór Baldvinnssyni og er vandað dæmi um húsgæðarlist sína tíma. Hósti er í eigu Reykjavíkurborgar. Skilmálar: Gerð er ráð fyrir niðurrífti þessa húss vegna 1. áfanga flutnings Hringbrautar. Miklabraut 18-20. Hósti var tekið ári 1944 af Einar Sveinssyni. Það er vandað dæmi um húsgæðarlist sína tíma. Hósti er í einkaeign að hluta og í eigu Reykjavíkurborgar að hluta. Skilmálar: Gerð er ráð fyrir niðurrífti hússins vegna 2. áfanga flutnings Hringbrautar. 1. áfanga verður hósti óbreytt á sínum stað.

10. Breytingar á deiliskipulagsupprætti eftir auglýsingu

Þessi hefur verið inn á deiliskipulagsupprættinn 2-3 m hári jarðvegsmón á mót við Eskiðhlíð í þeim tilgangi að skerma lóðarmörk við Eskiðhlíð og Miðhlíð frá hávæði frá Miklabraut. Með jarðvegsmóni er hægt taka hljóðstigi til samræmi við það sem fram kemur í umfjöldum mótvegisáðgerðir. Í skýrslu um mat á umhverfisáhrifum framkvæmdanna dags. 1. mars 2005 hefur höfundurinn tekið tillit til þess að hljóðstigi til samræmi við það sem fram kemur í umfjöldum mótvegisáðgerðir.

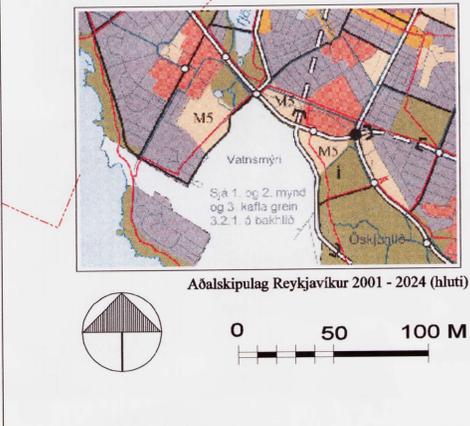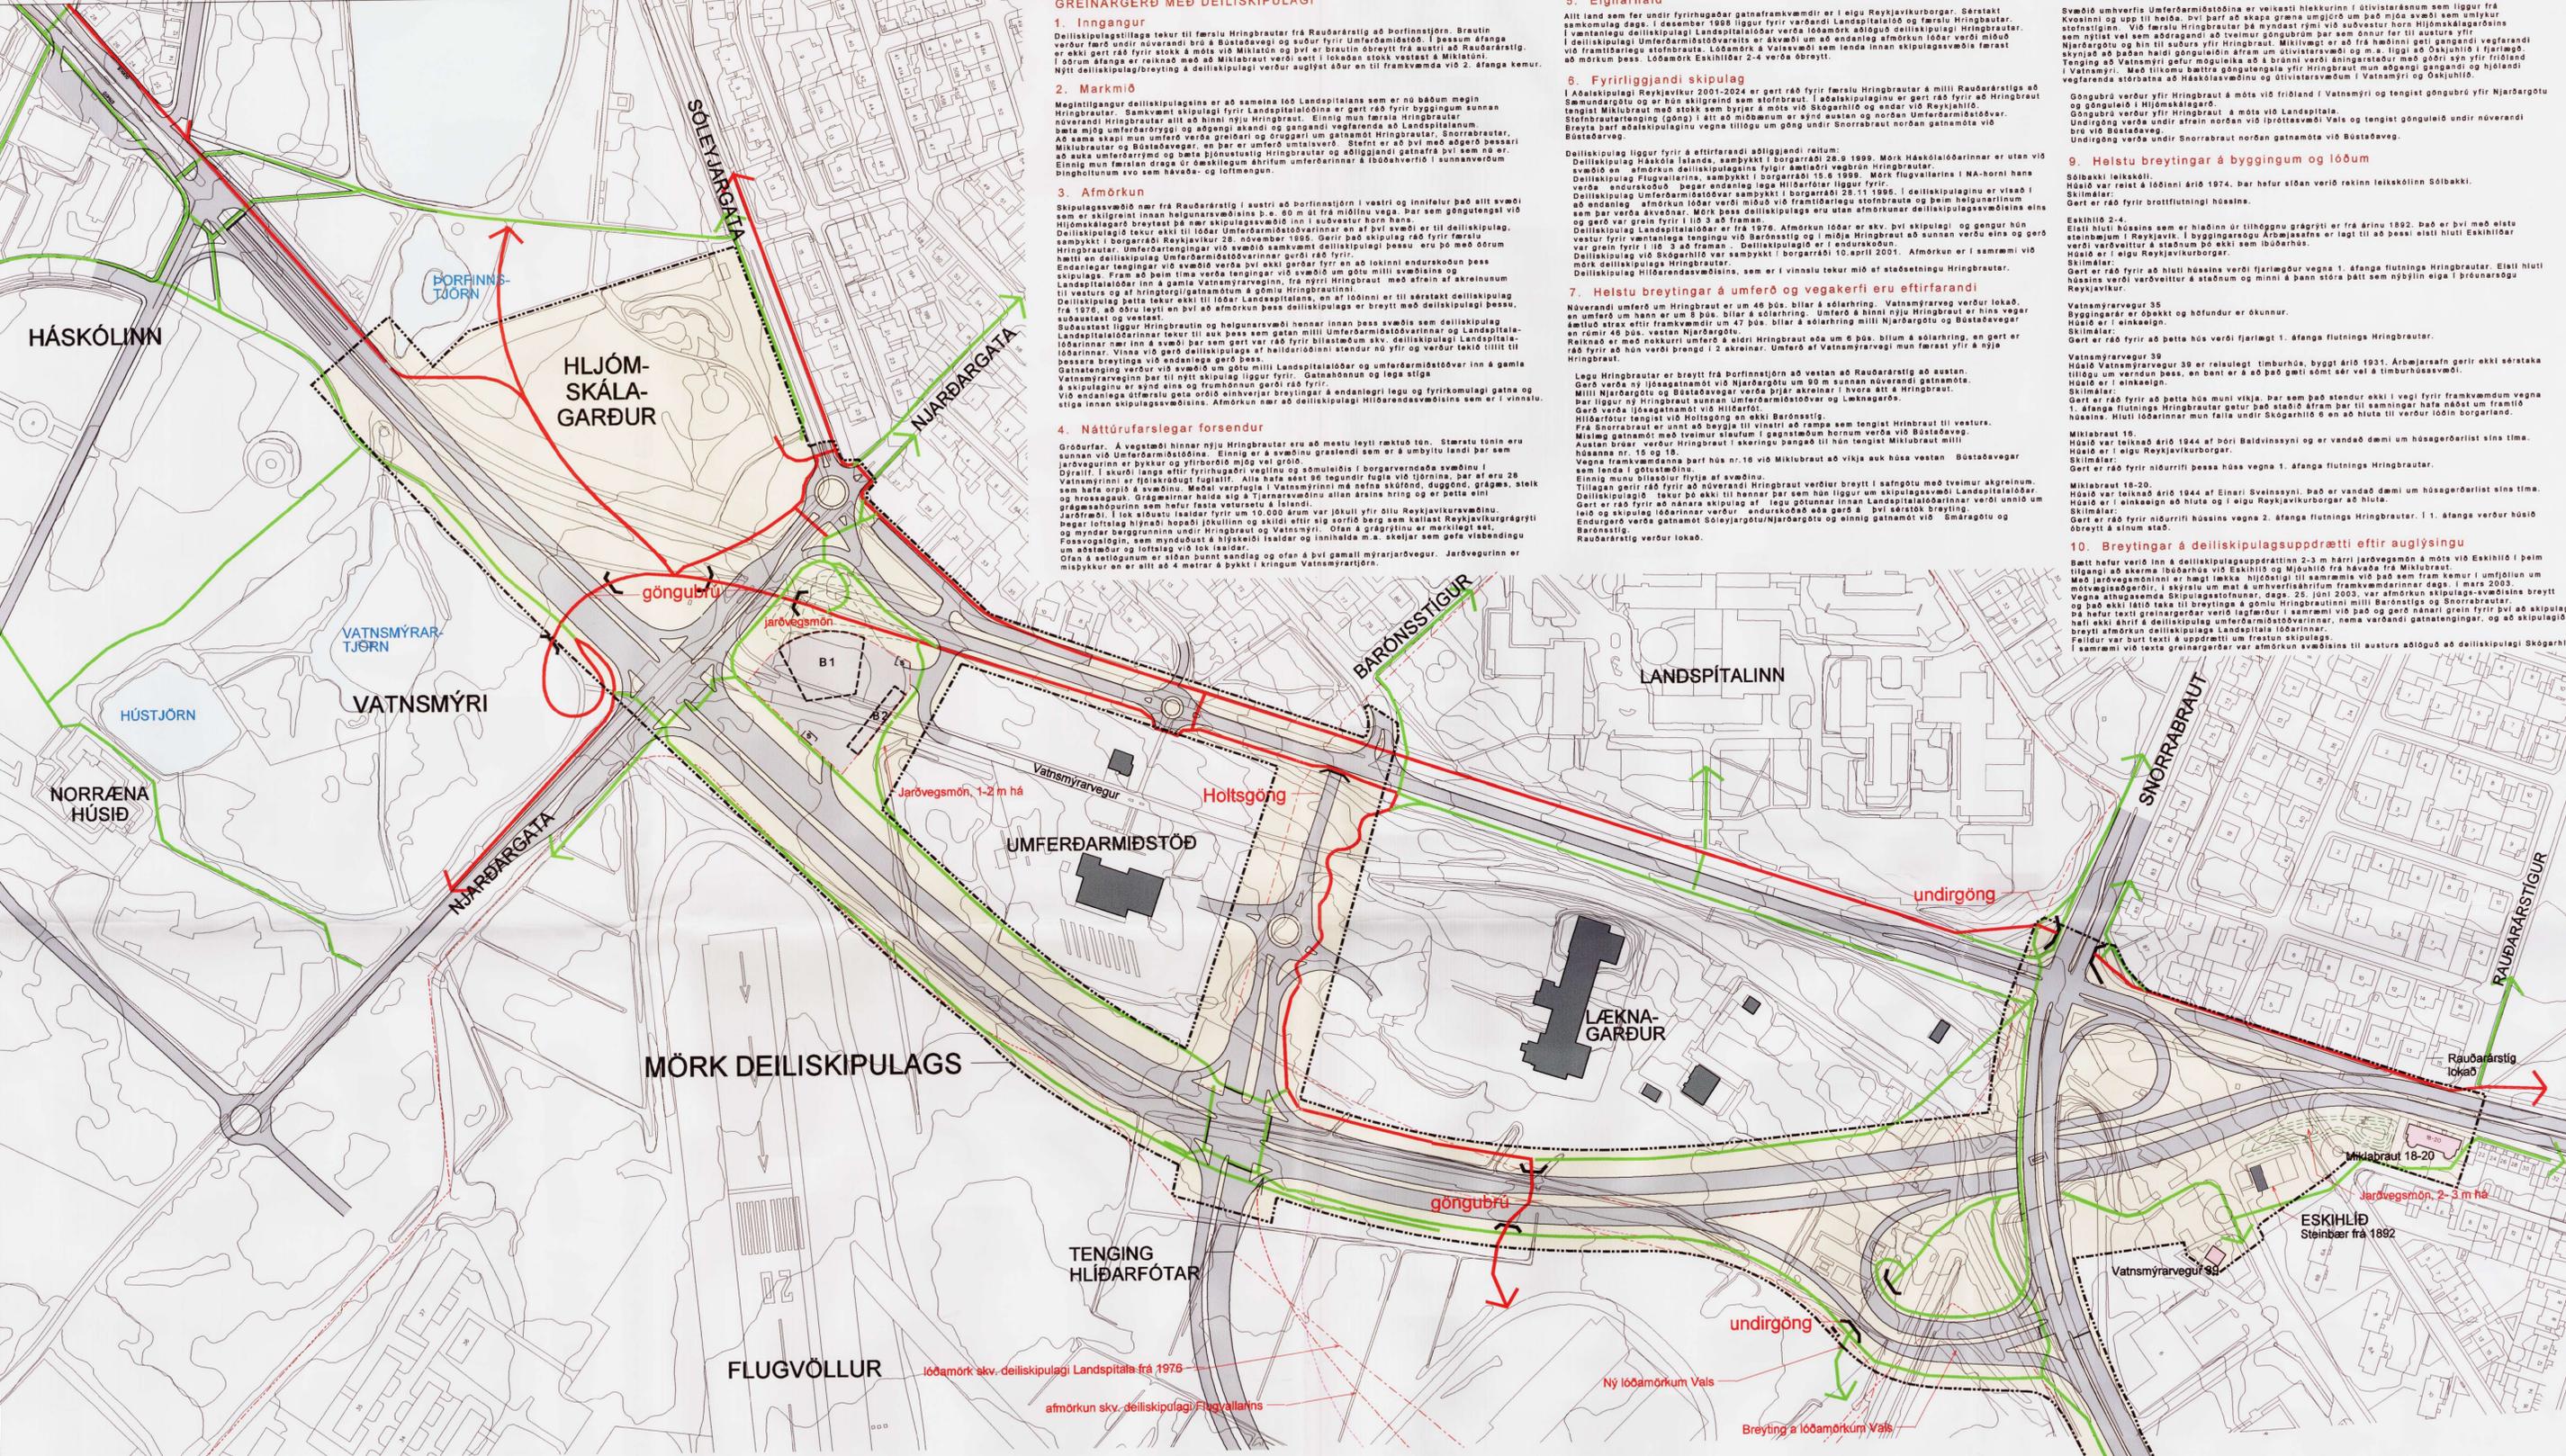

SKÝRINGAR

	vegstæði
	stofnstigar (staðsetning til leiðbeiningar)
	stofnstigar utan deiliskipulagssvæðis eru til skýringar
	tengistigar (staðsetning til leiðbeiningar)
	tengistigar utan deiliskipulagssvæðis eru til skýringar
	undirgöng eða brú á gönguleið
	núverandi lóðarmörk
	mörk deiliskipulagssvæðis
	byggingar sem þarf að fjarlægja í 2.áfanga
	núverandi byggingar
	byggingareitur
	skiltareitur

Deiliskipulagsbreyting felur í sér breytingu og stækkun á afmörkun deiliskipulagssvæðis á vestasta hluta Umferðarmiðstöðvarreitins. Á svæðinu er gert ráð fyrir staðsetningu á bensinstöð með tilheyrandi eldsneytisgeymum og -dælum.

Aðrar helstu breytingar eru þessar:

1. Akstur tenging að Umferðarmiðstöðvarreit er færð til vesturs og þjórnar nú fyrst og fremst bensinstöðinni. Þar sem hún fer yfir tengistig þarf að vera upphækkun til hraðahindunar.
2. Ný akstur tenging frá bensinstöðinni og Umferðarmiðstöð er gerð að gömlu Hringbrautinni. Þar sem tengingin þverar stofnstíg þarfa að vera miðeyja fyrir gangandi og hjólandi.
3. Núverandi jarðvegsmón meðfram Nýri Hringbraut er færð austur fyrir bensinstöð.
4. Tengistigur færður á jarðvegsmón austan bensinstöðvar.
5. Stofn- og tengistigar staðfærð miðað við hönnun þeirra og framkvæmd.

Skilmálar:

1. Lóðarstærð bensinstöðvar verði 4765 m².
2. Almenn skal taka tillit til hæðstakmarkanna vegna flugvallarins.
3. B1. Byggingareitur fyrir allt að 600 m² þjónustuhúshús sem er fellt inn í món. hámarkshæð 5,5 m. Inna byggingareitir eru dælar og skuggni, hámarkshæð 5,8 m.
4. B2. Byggingareitur fyrir eldsneytisgeyma (neðanjarðar) útlöftunarför, gasgeymslu, sorggama, þvottaplán og ruslageymslu.
5. S. Staðsetning á skiltum, hámarkshæð 7,5 m.
6. Bílastæði á lóðinni verði eitt stæði á 35 m² í þjónustubyggingu.

Deiliskipulagsbreyting þessi sem fengið hefur meðferð í samræmi við ákveðið 25. gr. skipulags- og byggingarlaga nr. 73/1997 var samþykkt í SKIPULAGSRÁÐI þann 29. mars 2006 og í Borgarstjórn þann 4. apríl 2006.

Tillagan var auglýst frá 1. febr. 2006 með athugasemdafresti til 15. mars 2006.

Auglýsing um gildistöku breytinganna var birt í B-deild Stjórnartíðna þann 2006.

Unnið fyrir: Skipulags- og byggingarvið Reykjavíkur

Færsla Hringbrautar vestur að Þorfinnstjórn

Deiliskipulagsupprættur- Tillaga að breytingu í desember 2005

Telkn. nr. 101	Breytt:
Verk nr. SD-21	Mkv: 1:2000

Dags: 11.02.2003, lagfært 10.10.2003, br. 20. des 2005

Yngvi Þór Loftsson landslagsarkitekt FÍLA

Hamraborg 12, 200 Kópavogi, sími: 554 5300 fax: 554 5360 netf: landmotun@landmotun.is