



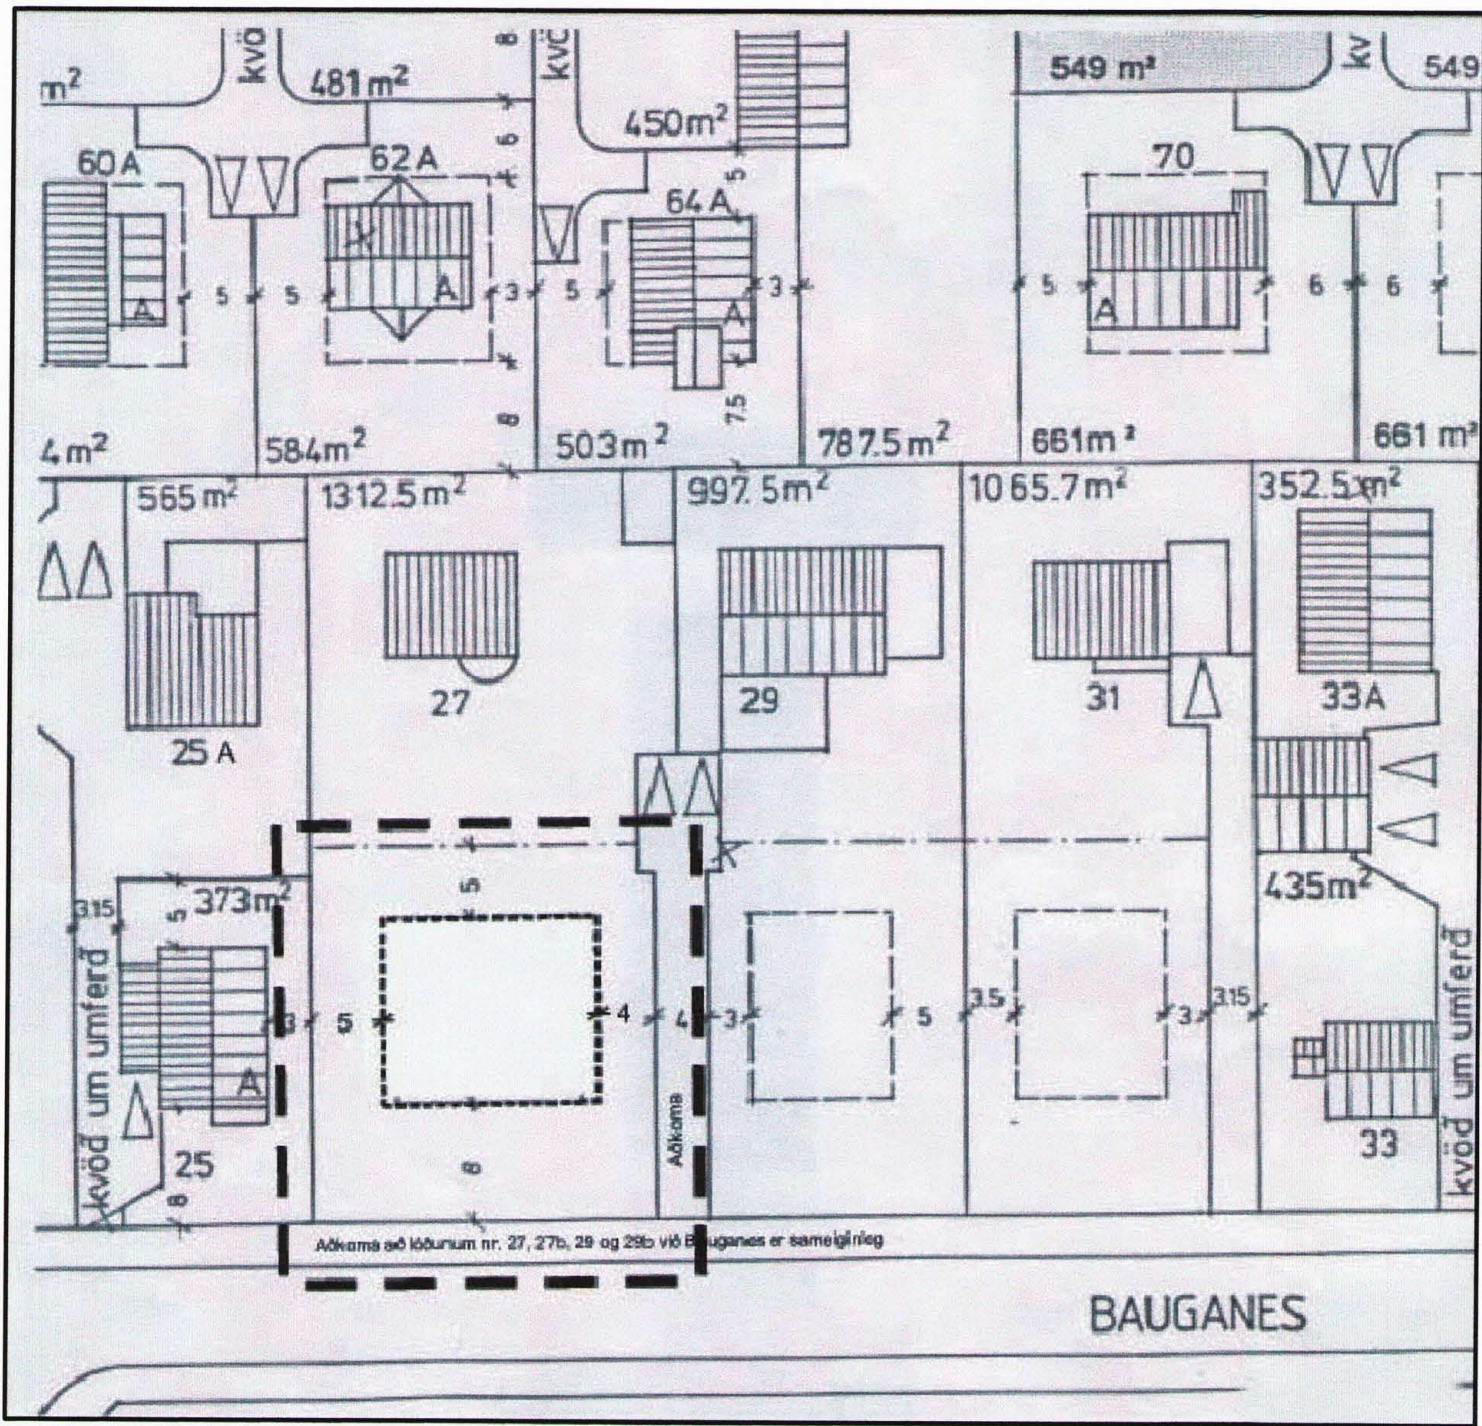


GILDANDI DEILISKIPULAG M 1:500
Samþykkt í borgarráði 19.10.2005

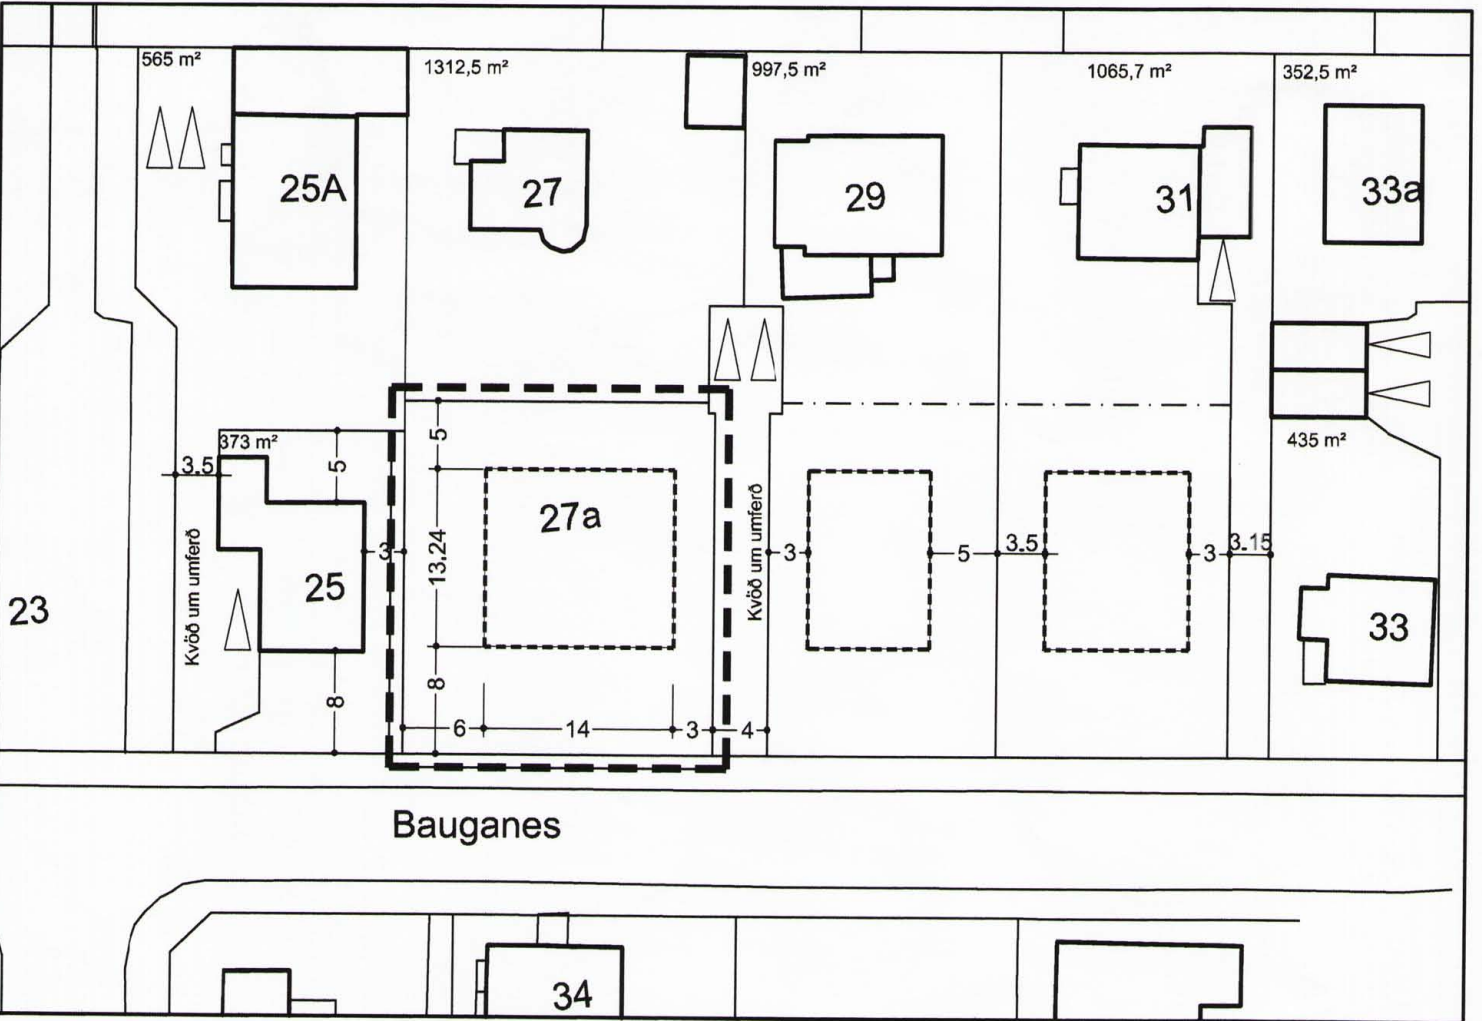

TILLAGA AÐ BREYTTU DEILISKIPULAGI M 1:500

BAUGANES 27a DEILISKIPULAG

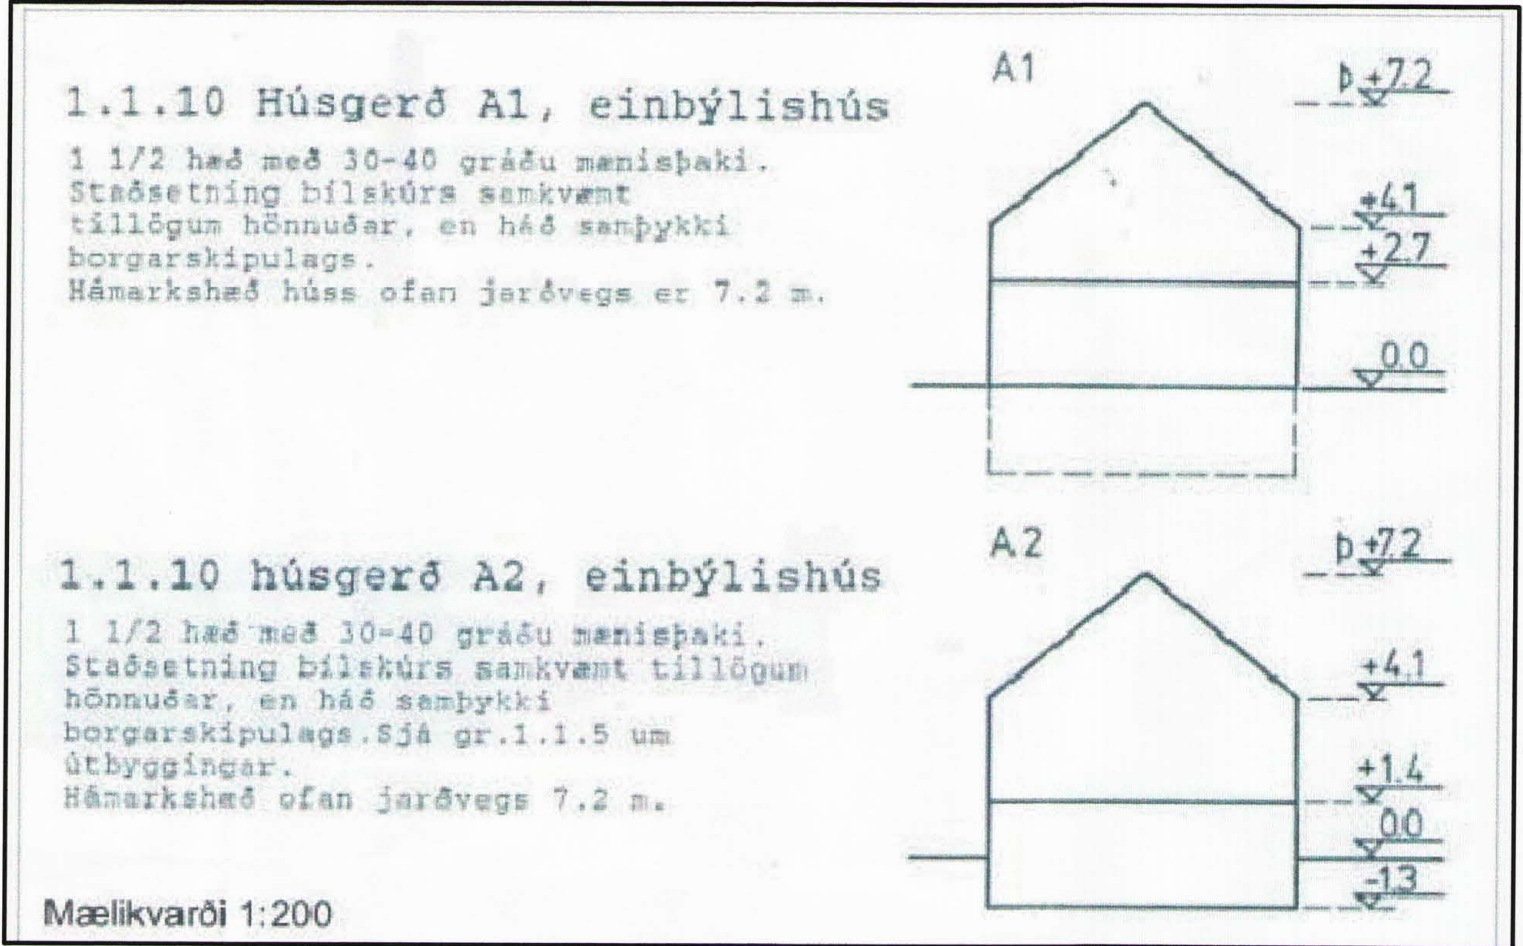

Gildandi skilmálar varðandi hæð húsa. Samþykkt í borgarráði 21. febrúar 1989, með breytingum samþykktum 26.04.94 og 05.09.95

Gildandi deiliskipulag samþykkt í borgarráði 19.10.2005

- 1.1.6 Bílgeymslur:
Bílskúr er innbyggður og hluti af fermetrafjölda grunnhæðar.
- 1.1.7 Byggingareitir
Byggingareitur er 4 metra frá lóðarmörkum til suðausturs, 5 metra til norðvesturs, 5 metra til norðvesturs og 8 m. til suðvesturs.
Gólfplötur húss ásamt bílskúr má ekki vera stærr en 130 fermetrar.
hámarksnýting er 0,36 auk bílgeymslu.

Hlutföll og form húss skal vera smágert í samræmi við gildandi skilmála og nærliggjandi byggð. Hámarksflötur efri hæðar má ekki vera meiri en 100 fermetrar.

Endanleg stærð lóðar er gefin upp á mæliflaði

Að öðru leiti gilda skilmálar af Einarsnesi samþykktir í borgarráði 21. febrúar 1989, með breytingum samþykktum 26.04.94 og 05.09.95

Lýsing á breyttu deiliskipulagi

Engar breytingar eru gerðar á skilmálum vegna bílskúrs. Byggingareitur er óbreyttur en færður til þannig að hann verði 3 m frá lóðarmörkum til suðausturs og 6 m frá lóðarmörkum til norðvesturs. Hámarks gólfplötur neðri hæðar stækkar í tillegga eða um 5 m², en efri hæðar um 21 m². Hámarksnýting hækkar úr 0,36 í 0,42 með bílgeymslu. Ekki eru gerðar breytingar á hæðum húss eða yfirbragði frá gildandi skilmálum.

Skilmálar eftir breytingu

- 1.1.6 Bílgeymslur:
Bílskúr er innbyggður og hluti af fermetrafjölda grunnhæðar
- 1.1.7 Byggingareitir
Bygja má innan byggingareits tveggja hæða einbýlishús. Hæð og form húss skal vera samkvæmt kennimynd að ofan, gerð A1.
Gólfplötur neðri hæðar húss ásamt bílskúr má ekki vera stærr en 135 m².
Hámarksflötur efri hæðar má vera 121 m².
Hámarksnýting er 0,42 með bílgeymslu.

Hlutföll og form húss skal vera smágert og í samræmi við nærliggjandi byggð. Að öðru leiti gilda samþykktir skilmálar.



HLUTI AF ADALSKIPULAGI REYKJAVÍKUR 2001-2024

- SKÝRINGAR
- Lóðamörk
 - - - Deiliskipulagsmörk
 - Byggingareitur
 - - - Lóðamörk við uppskiptingu lóðar
 - ◁ Bilastæði

Deiliskipulagsbreyting þessi sem fengið hefur meðferð í samræmi við ákvæði 2. mgr. 26. gr. skipulags- og byggingarlaga nr. 73/1997 var samþykkt í SKIPULAGSRÁÐI þann 22. maí 2006.

Tillagan var grenndarkynnt frá 15. febr. 2006 með athugasemdafrest til 15. maí 2006.

Auglýsing um gildistöku breytingarinnar var birt í B-deild Stjórnartíðinda þann _____ 2006.

e. u. Agúsla Finbjörnsdóttir

Borgarsjóður tekur að sér að bæta það tjón sem einstakir aðilar kunna að verða fyrir við breytingu þessa.

Verkhelti: **Bauganes 27a**
101 Reykjavík

Verkhlufti: Breyting á deiliskipulagi

Teiknínúmer:

Mælikvarði: 1:500

Teiknað: HS

Yfirfarir:

Samþykkt:

Verknúmer: 0561

Útgáfudagur: 08.02.2006

Teiknislóð:

Útprentað: