



SNID A-A

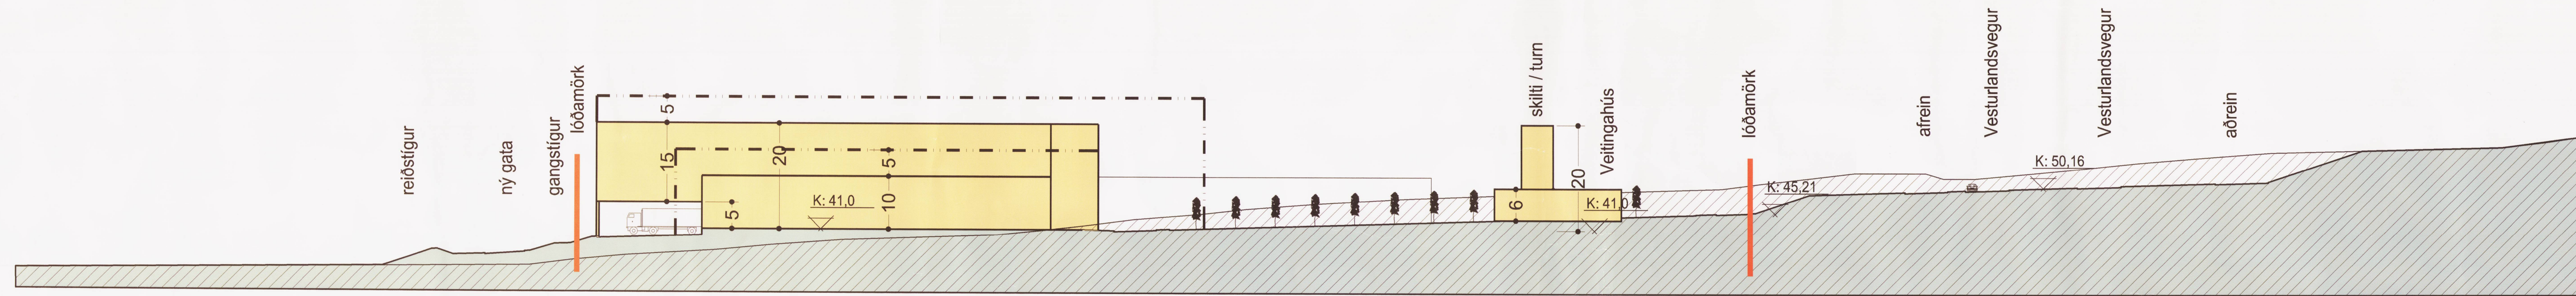

SNID B-B

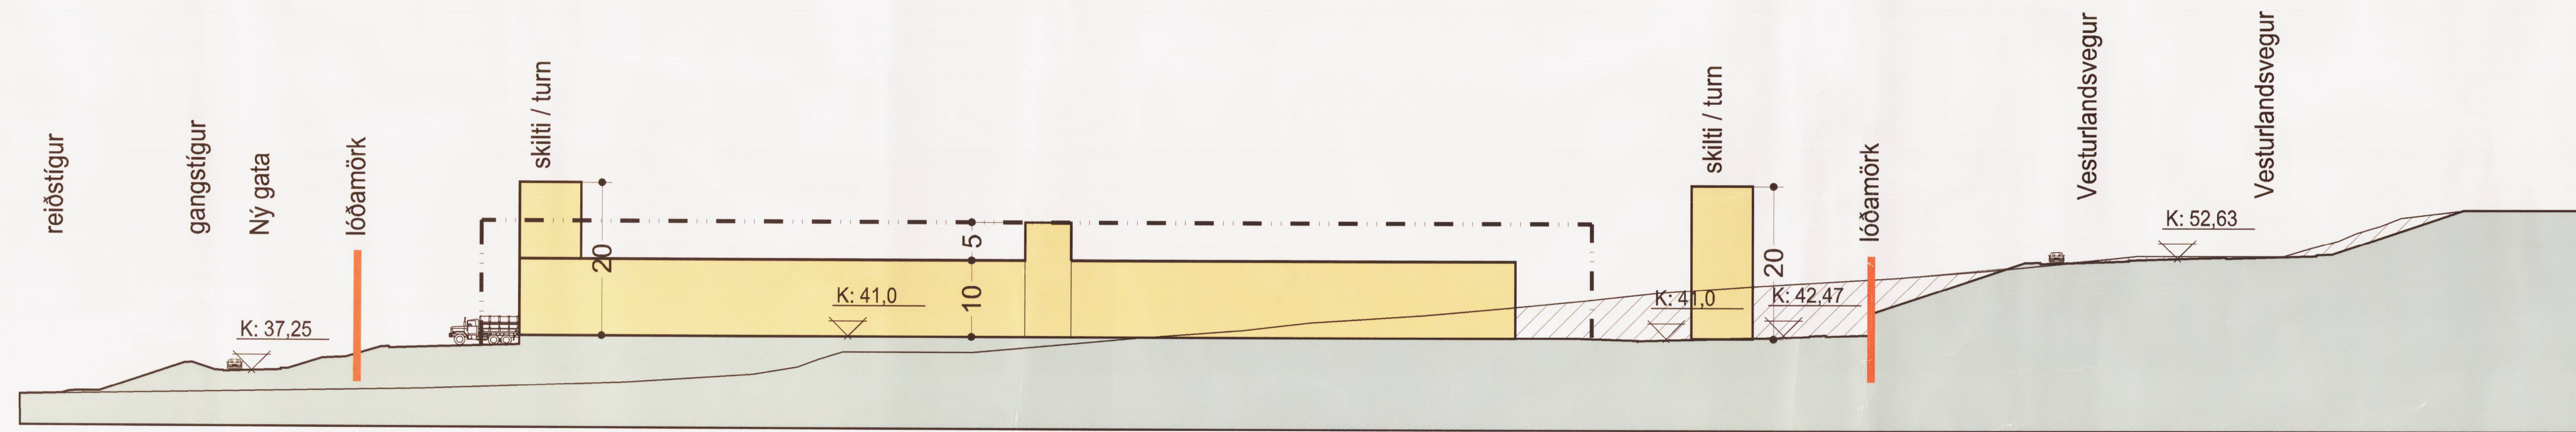

SNID C-C

SKÝRINGAR

- Lóðamörk
- Ytri byggingareltur
- Byggingareltur
- fyrirhuguð landhæð
- Núverandi landhæð

Verkefni:	Stekkjárbrekkur
Verktali:	skýringarmynd
Teknínúmer:	002
Mælikvarði:	1:500
Teknað:	öph
Yfirfarir:	sh
Sambýskir:	sh
Verkinúmer:	0419
Útgáfudagur:	20.09.2004
Teknað:	
Úpprentað:	
Apr 01, 2005 - 9:06	
lagfært	11.02.05
lagfært	mars 05

ARKHÓL BOLHOLT 8-105 REYKJAVÍK
 SÍMI: 551 0870 - FAX: 551 0875
 arkholg@arkholog.is - www.arkholog.is

GUDMUNDUR KR. GUDMUNDSSON, ARKITEKT
 OLAFUR SIGURDSSON, ARKITEKT
 SIGURDUR HALLGRÍMSSON, ARKITEKT
 HJÓRTUR PÁLSSON, BYGG.FR.