

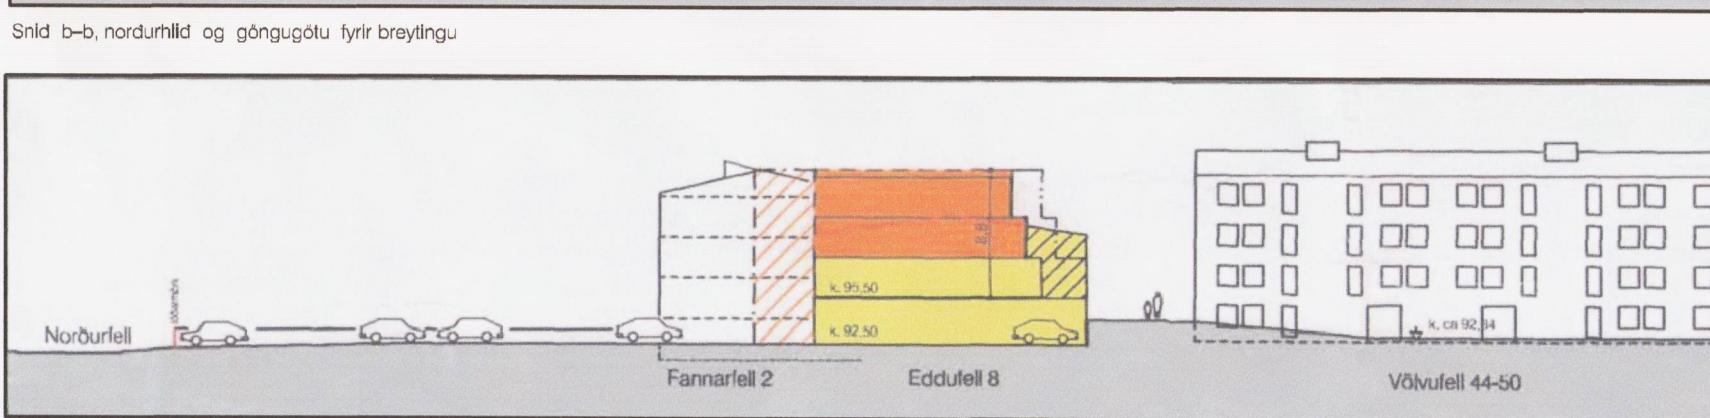


## Breyting á deiliskipulagi Fellagarða/Eddufells 2-8

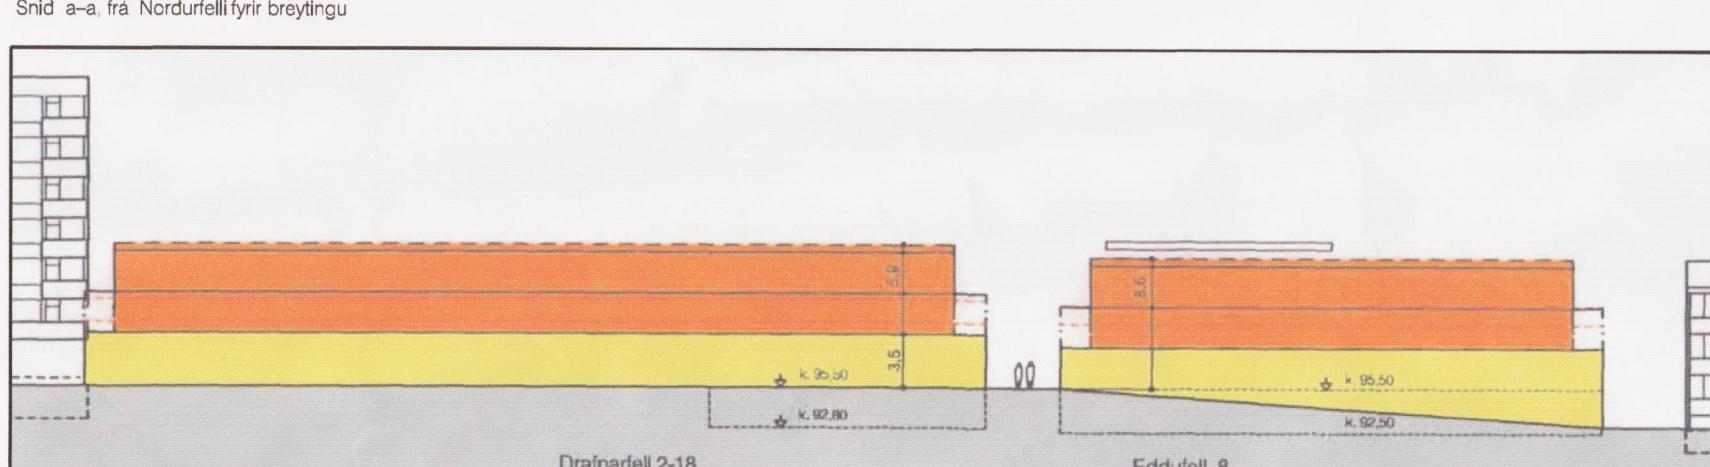


Gildandi deiliskipulag Fellagarða/Eddufells 2-8 auglyst í B-deild 21.7.2005 og 15.11.2005

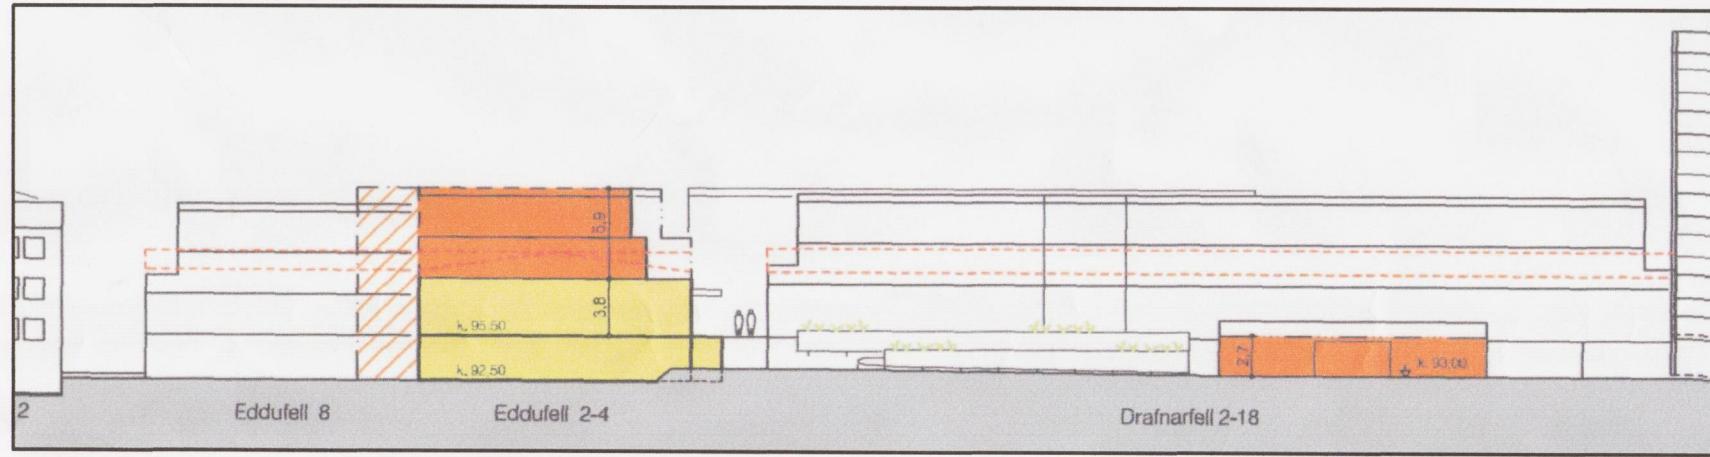


### Stærðir og útreikningar


Nýverandi ástandar:		Sklíplagastífla:										
ástandar	heildarstærð húsa	bilastæði skv. meillbláði	nýtingarhlutfall	verslun	lóðar	hamarskostur	samtals	fjöldi lóða	a lóð	lóðarhlutfall	an lígum	með lígum
Eddufell 2-4	3.119 m <sup>2</sup>	674 m <sup>2</sup>	49	0.68	512 m <sup>2</sup>	542 m <sup>2</sup>	1.054 m <sup>2</sup>	6	44	0.91	1.05	
Eddufell 6		153 m <sup>2</sup>			153 m <sup>2</sup>		153 m <sup>2</sup>					
Eddufell 8	1.296 m <sup>2</sup>				1.630 m <sup>2</sup>	438 m <sup>2</sup>	2.068 m <sup>2</sup>	19	14			

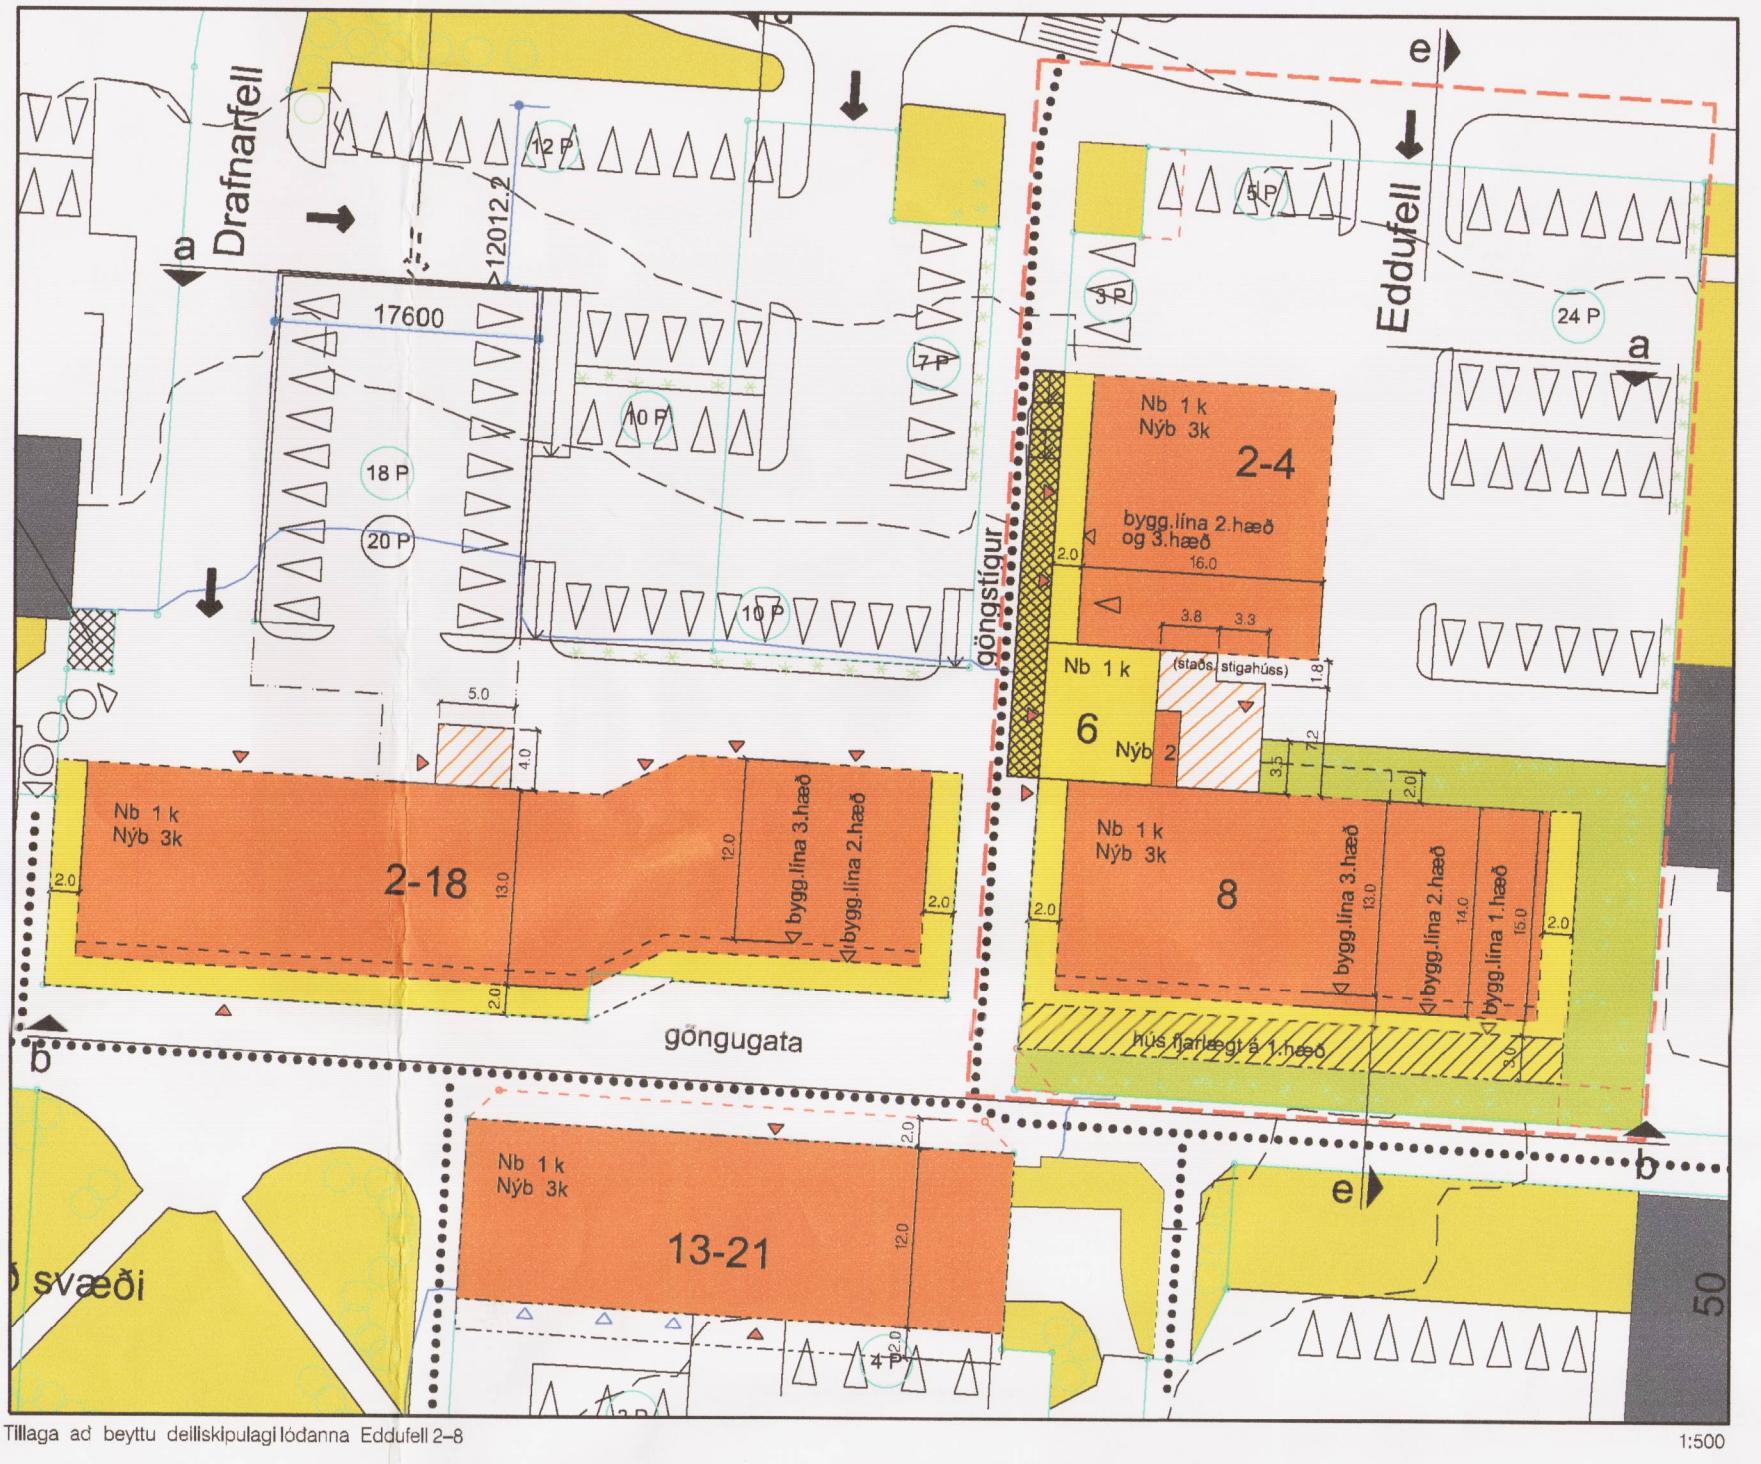

Tillaga ad beyttu deiliskipulagið oðnað Eddufell 2-8

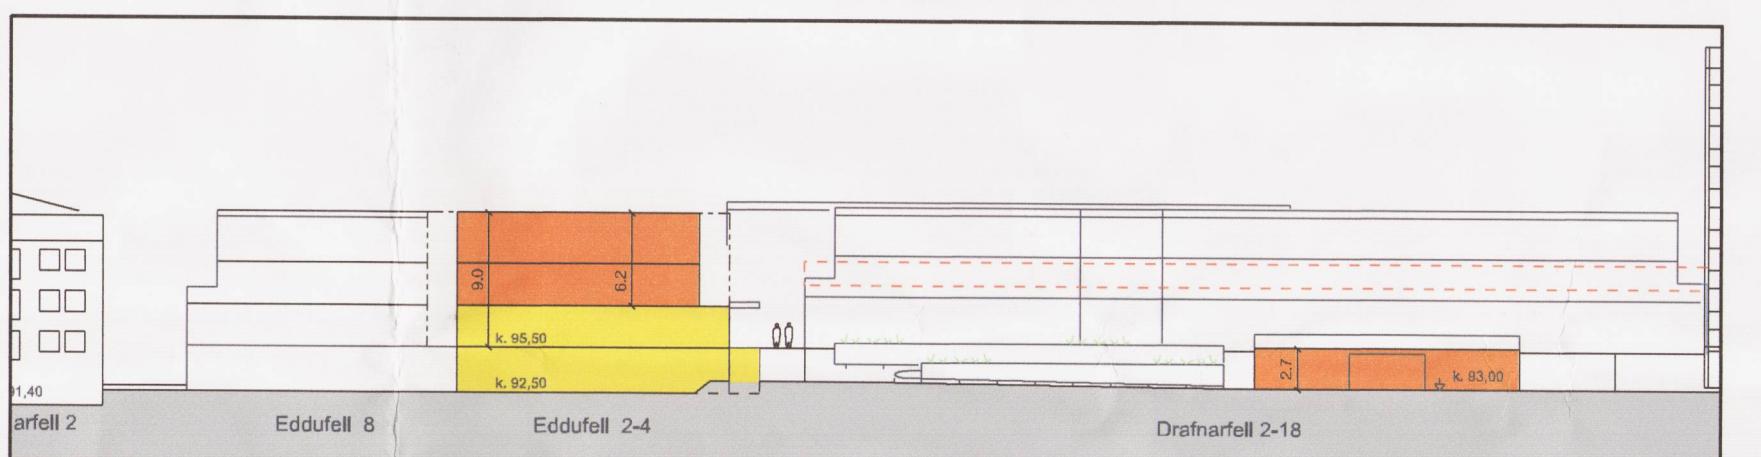

Tillaga ad beyttu deiliskipulagið oðnað Eddufell 2-8

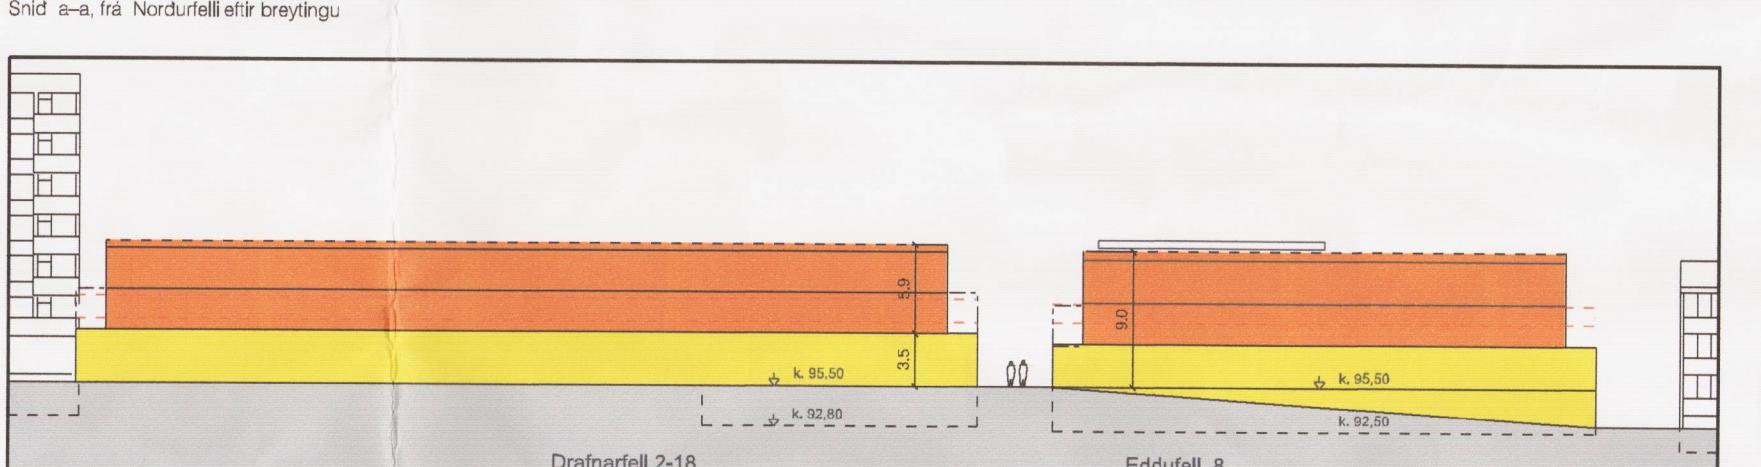

Tillaga ad beyttu deiliskipulagið oðnað Eddufell 2-8

