



YFIRLITSMYND ÚR ADALSKIPULAGI  
2010-2030

SKÝRINGAR:

- Afmörkun skipulagssvæðis
- Gangstéttar og stigar
- Kvöð um aðkomu, styrkt gras
- Ný lóðarmörk
- Byggingareitur

GILDANDI DEILISKIPULAG

Breikkun Miklubrautar /Skipulag samþykkt 25.09.2000

DEILISKIPULAGSBREYTING

Lagt er til að afmörkun skipulagssvæðis verði stækkað vegna nýrrar lóðar. Lóðin er ætluð fyrir lokahús á aðalæð kaldavatnslagnar.

SKILMÁLAR

Ný lóð sem er búin til, verður 55,25 m<sup>2</sup> að stærð og má hámarksbyggingarmagn vera 35 m<sup>2</sup> (N=0,633). Hámarkshæð húss má vera allt að 3,5 m frá gólfkóta aðalháðar. Kvöð er um aðkomu fyrir bíla frá Stigahlíð. Frágangur framán við lóðina að Stigahlíð skal gerð í samvinnu og samráði við Reykjavíkurborg. Reynt skal að varðveita sem flest af þeim trjám sem lenda á og við lóð við hönnun mannvirkja á svæðinu. Gróðursetja skal nýjan trjágróður á mótum þeim sem þarf að fjarlægja.


Deiliskipulagsbreyting þessi sem fengið hefur meðferð í samræmi við ákvæði 2. mgr. 43. gr. skipulagslaga nr. 123/2010 var samþykkt í Va *embætti skipulagsfulltrúa* þann *13. apríl 2016*

Tillagan var grenndarkynnt frá *19. febr. 2016* með athugasemdafrest til *18. mars 2016*

Auglýsing um gildistöku breytingarinnar var birt í B-deild Stjórnartíðinda þann *29. apríl 2016*


BREIKKUN MIKLUBRAUTAR / deiliskipulag stækkun skipulagssvæðisins vegna nýrrar lóðar.

arkitektar <b>Magnús Skúlason</b> Klapparstíg 1a, 101 Rvk.	001
kt. 151037-4969 sími 8937385 magnusskulason@gmail.com	KVARÐI 1:1000, 1:500 DAGS. 8. 1. 2016 BREYTT

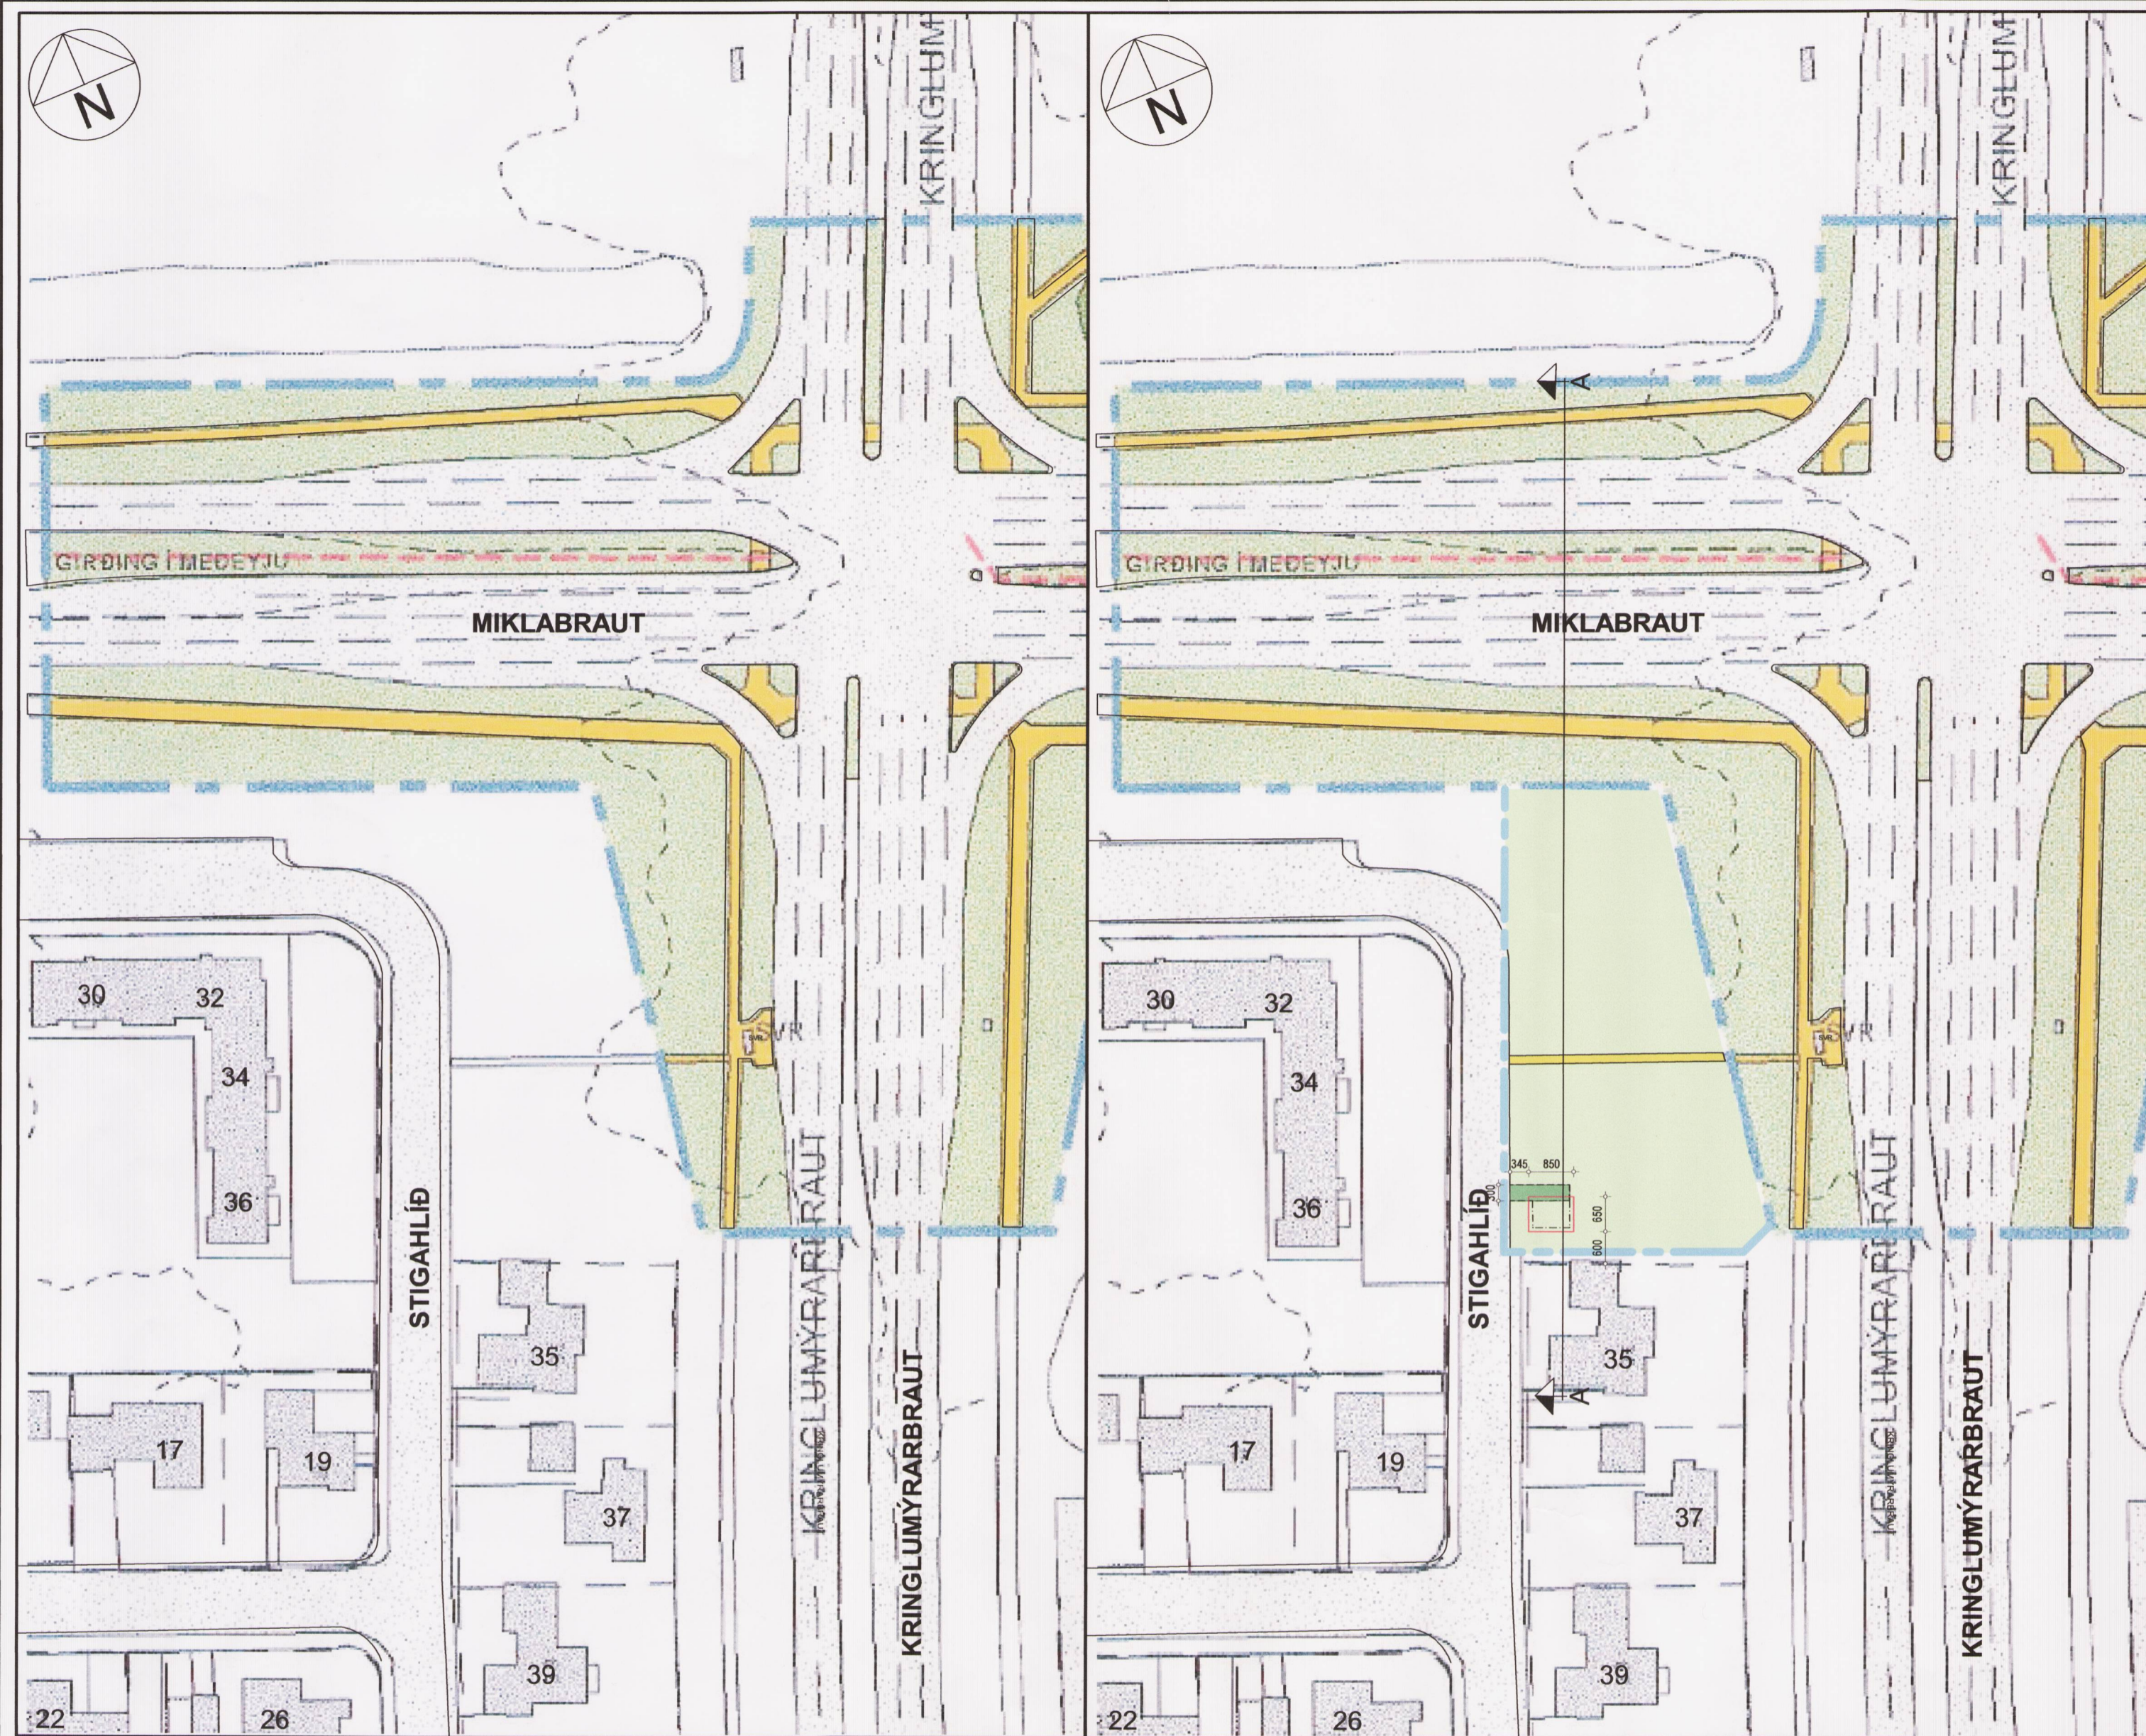

GILDANDI DEILISKIPULAG MKV 1:1000  
SAMÞYKKT Í SKIPULAGS- OG UMFERÐARNEFND 25.09.2000  
SAMÞYKKT Í BORGARRÁÐI 26.09.2000  
AUGLÝST Í B-DEILD STJÓRNARTÍÐINDA 24.10.2000

DEILISKIPULAG TILLAGA MKV 1:1000

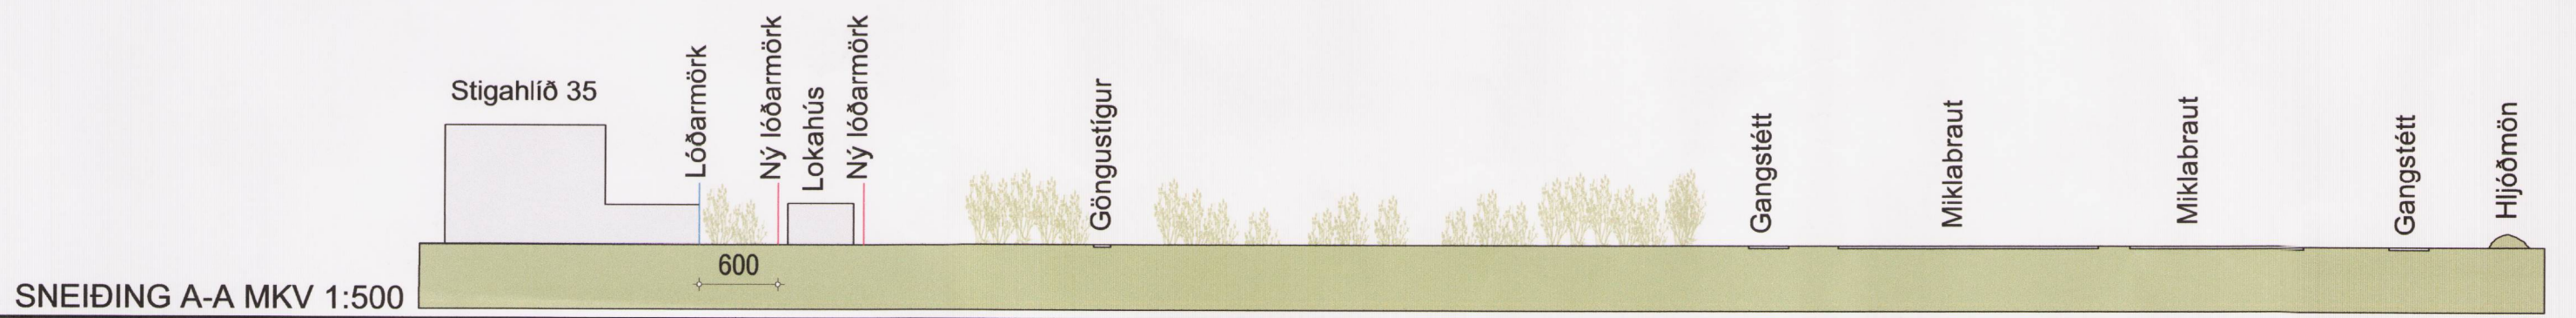

SNEIÐING A-A MKV 1:500