




GILDANGI DEILISKIPULAG FYRIR LÓÐINA BLEIKARGRÓF 6

SAMPYKKT Á AFGREIÐSLUFUNDI SKIPULAGSFULLTRÚA 26.06. 2015 OG BIRT Í B-DEILD STJÓRNARTÍÐINDA
23.07.2015. UPPDRÁTTURINN SÝNIR HLUTA SKIPULAGSSVÆÐISINS

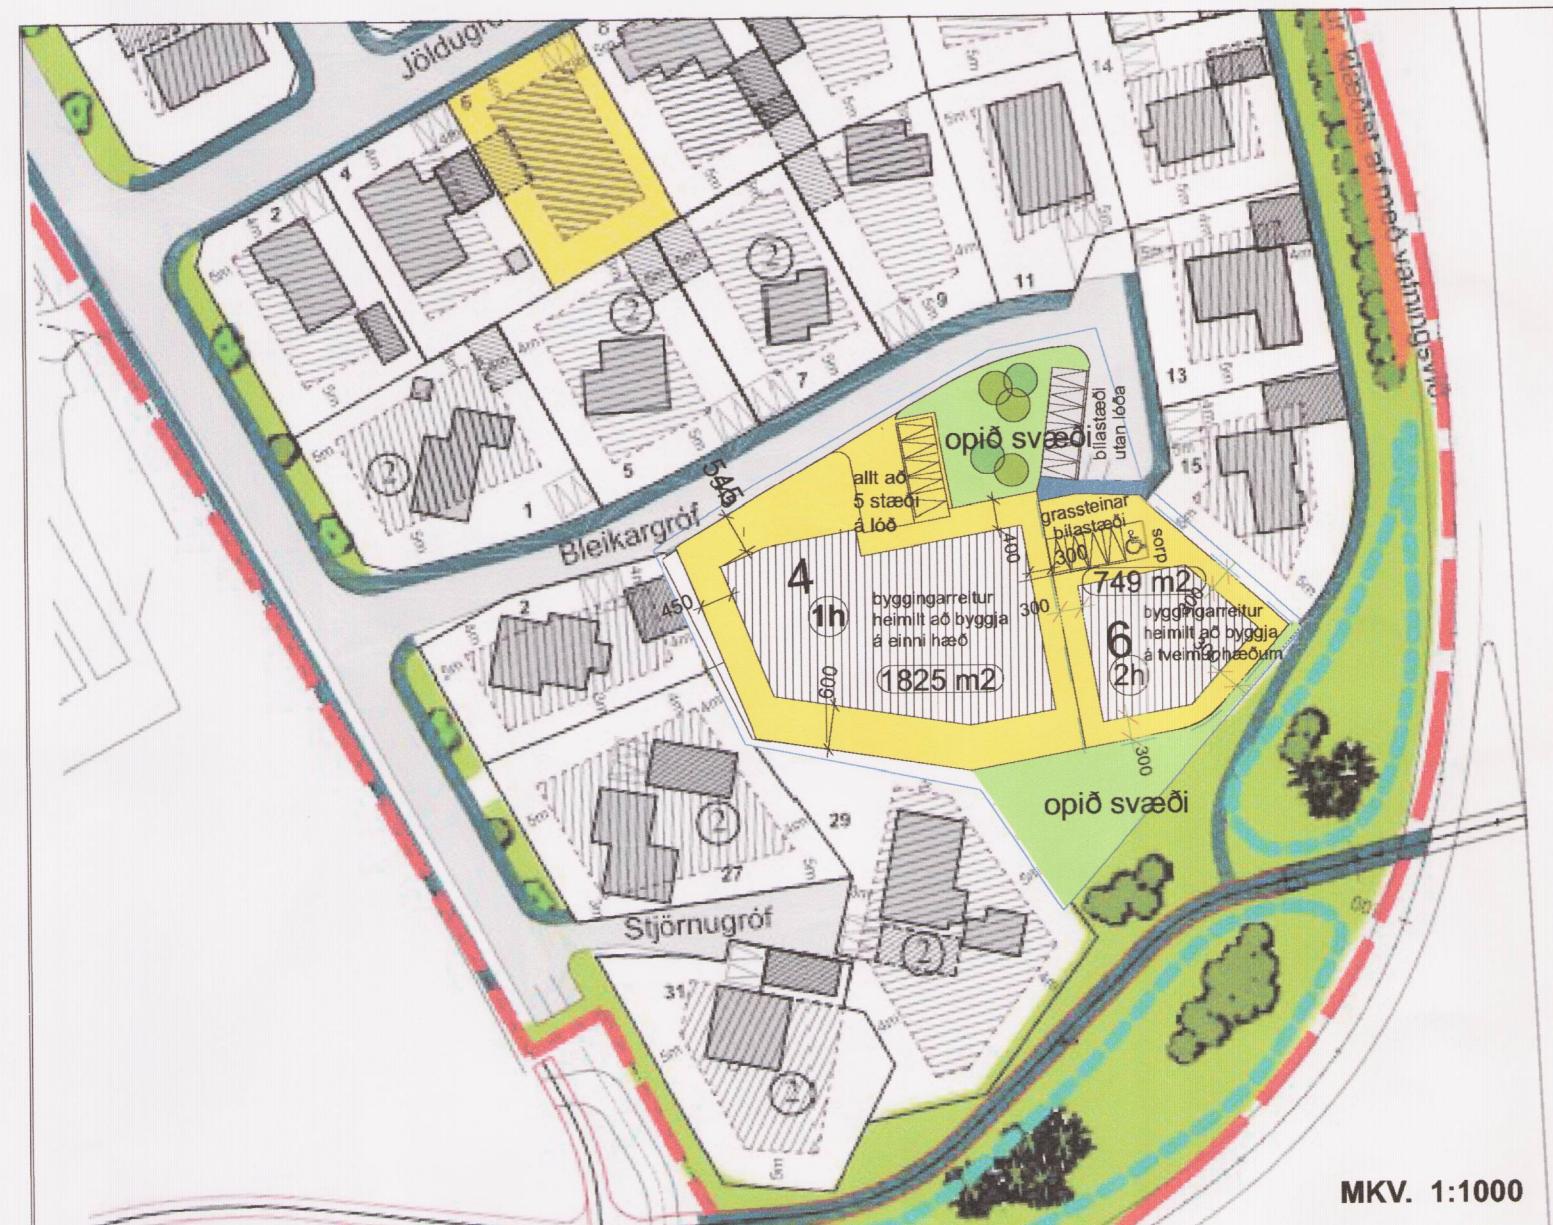

BLESUGRÓF - TILLAGA AÐ BREYTINGU VEGNA LÓÐAR NR 6 VIÐ BLEIKARGRÓF

BLESUGRÓF REYKJAVÍK DEILISKIPULAGSBREYTING VEGNA LÓÐARINNAR BLEIKARGRÓF 6

GREINARGERD

Í gildi er deiliskipulag lóðarinnar Bleikargróf 6 sem samþykkt var á afgreiðslufundi skipulagsfulltrúa, 26.06. 2015.

Ástæður / forsendur breytingar:

Lagt er til að gildandi skilmálum fyrir Bleikargróf 6 verði breytt í samræmi við yfirlysta stefnu Reykjavíkurborgar um þéttingu byggðar auk óskar um sérstakt bílastæði fyrir hreyfihamladó.

Gildandi skilmálar fyrir Bleikargróf 4-6

Leyfilegt nýtingarlutfall á lóð er 0,5 (með eða án kjallara). Heimilt er að byggja tveggja hæða íbúðarhús með allt að fjórum íbúum. Hæsti húsveggur skal ekki vera hærri en 6,0m og hæsti punktur þaks skal vera að hámarki 6,0m frá grunnplötu.

Eitt bílastæði skal vera á hverja íbúð í húsinu. Fyrirkomulag bílastæða á uppdrætti er ekki bindandi.

Að öðru leyti gilda eldri skilmálar óbreyttir.

Lóðarstærð Bleikargróf 6: 749 m²


Breyting á skilmálum fyrir Bleikargróf 6:

Öll rými (lokunarflokkur A, B og C) skulu reiknuð inn í nýtingarlutfall (isl. staðall ÍST 50;1998) sem verður að hámarki 0,62.

Bílastæði á lóð skulu vera 1 pr. íbúð + stæði fyrir hreyfihamladó. Fyrirkomulag er ekki bindandi.


Sameiginleg hjóla- og vagnageymsla skal vera innan byggingarreits.

Þegar byggingarnefndarteikningar liggja fyrir skal sýna fram að hljóðvist í íbúum og á dvalarsvæðum utanhúss sé innan þeirra marka sem gildandi lög og reglugerðir segja til um.

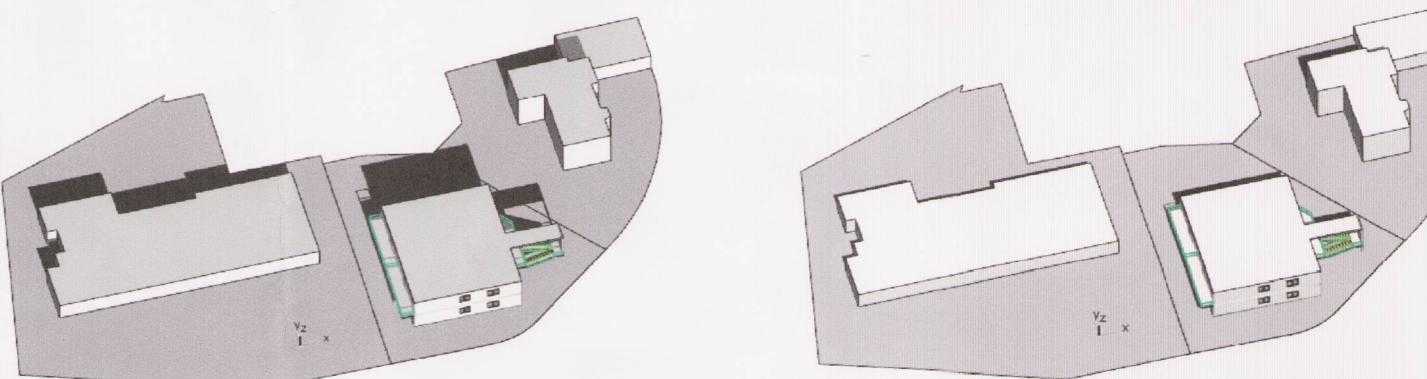

Skuggavarp á hádegi á jafndægri, 21. mars og 22. september.

Skuggavarp á hádegi á sumarsólstöðum, 22. júní.

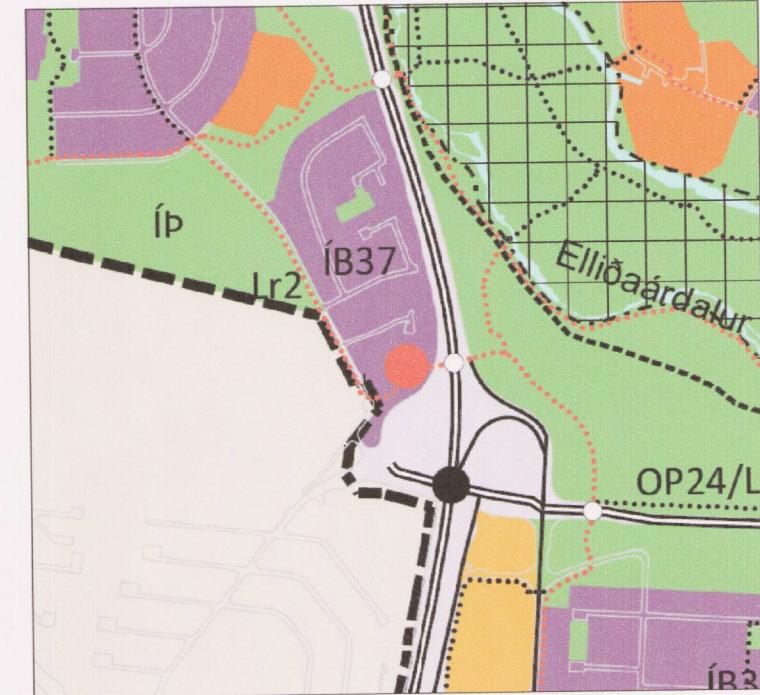

STAÐSETNING SKIPULAGSSVÆÐIS SKV.
HLUTA ÚR AÐALSKLIPULAGI RVK. 2010-2030

SKÝRINGAR

	MÓRK DEILISKIPULAGSBREYTINGAR
	BYGGINGARREITUR HÚSA
	BYGGINGARREITUR BÍLSKÚRA
	GÖTUR
	OPIN SVÆÐI
	NÝJAR LÓÐIR
	GANGSTÉTT / GÖNGUSTÍGUR
	BÍLASTÆÐI
4	HÚSNÚMER
	MÓRK GILDANDI DEILISKIPULAGS
	FYRIR BLESUGRÓF
(2)	HÆDIR HÚSA
749 m ²	LÓÐARSTÆÐI

Deiliskipulagsbreyting þessi, sem fengið hefur meðferið í samræmi við ákvæði 43. og 44. gr. skipulagslaga nr. 123/2010, var samþykkt í

embatgrf, skipulagsfundinu bann 15.4.2016

og í _____ bann 20_____

Tillagan var grenndarkynnt frá 10.3.2016 með athugasemdastri til 7.4.2016.


Auglýsing um gildistöku breytingarinnar var birt í B-deild Stjórnartíðinda þann 20_____.

Björn Atlanus

BLEIKARGRÓF 6 108 REYKJAVÍK BREYTING Á DEILISKIPULAGI

DEILISKIPULAGSUPPDRÁTTUR

Breyting:	Teikn.nr.:
	S - 1
Útgáfud.:	Mkv.:
"16-02-24	1:1000
Verkur.:	Teiko.:
069	Yfirl.
	G.Ó.
	G.Ó.

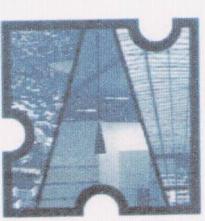

SKIPULAGS- ARKITEKTU- OG

VERKFÆRISTOFAN EHF

Gestur Ólafsson, arkitekt og skipulagsfræðingur, FAÍ, FSFFÍ
TEIKNINGU PESSA MÁ ENKI AFRITA AD HLUTA TIL EDA Í HEILD AN SKRIFLEGS LEYFIS HÖFNDAR