


REYKJAVÍKURBORG

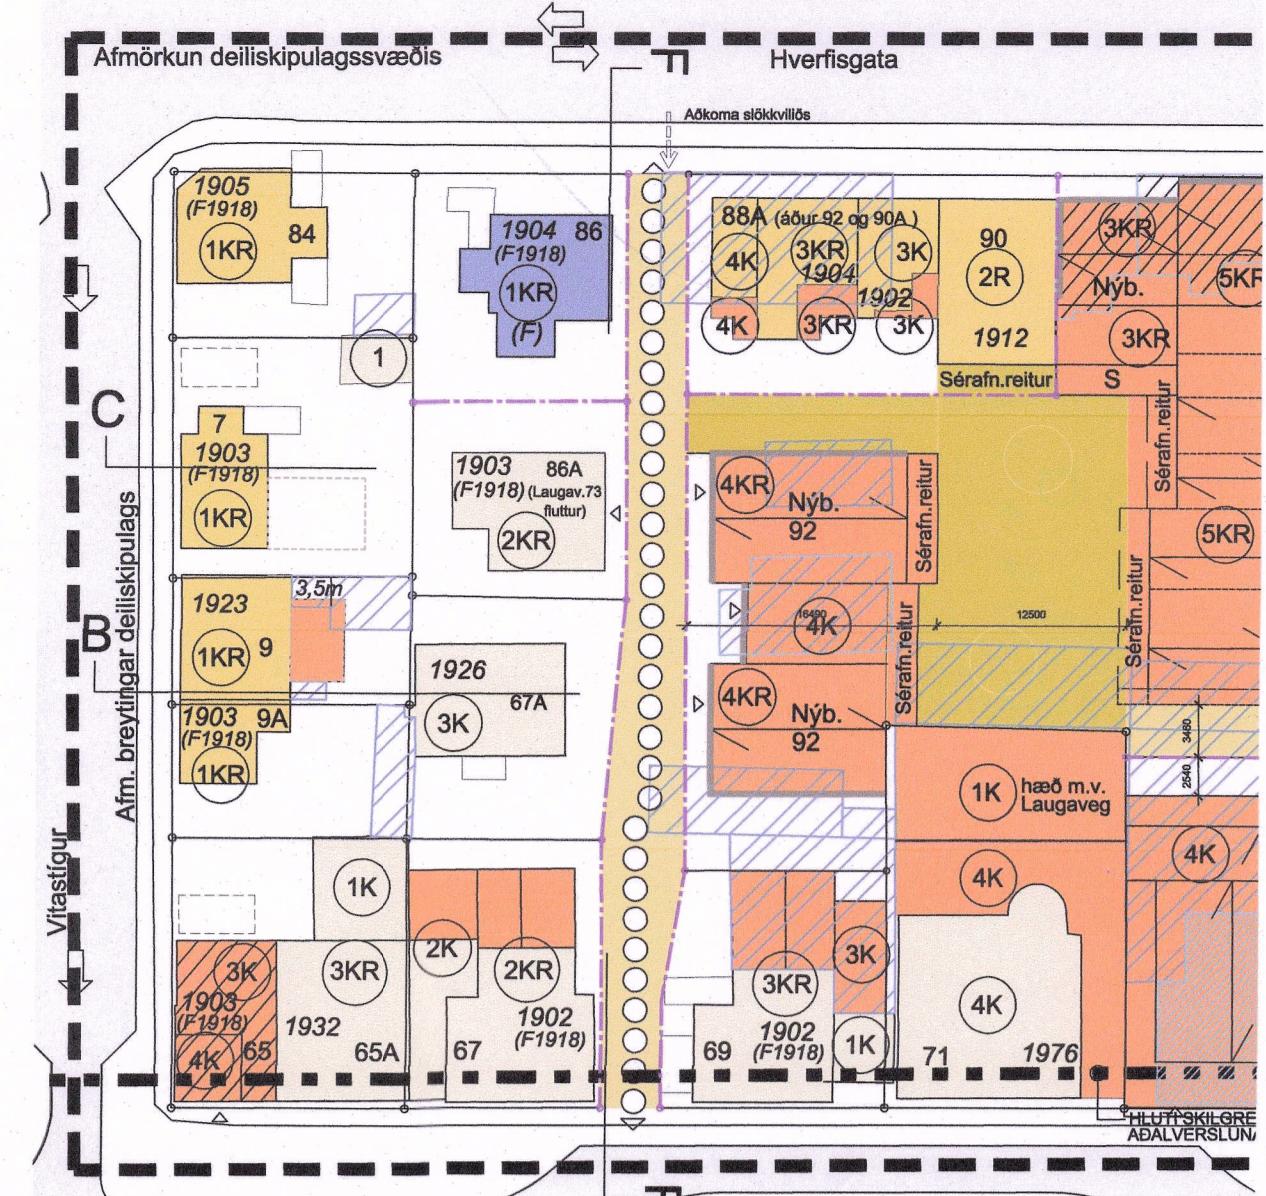


GILDANDI DEILISKIPULAG reits 1.174.0 Mkv. 1:500
Vegna Laugavegs 67A sem samþykkt var á embættisafgreiðslufundi
16. nóvember 2018 og auglýst í B-deild Stjórnarleiðinda 6. desember
2018



AUSTUR ÚLTIT VITASTÍG Gildandi deiliskipulag Mkv. 1:500

LAUGAVEGUR, BARÓNSSTÍGUR, HVERFISGATA, VITASTÍGUR

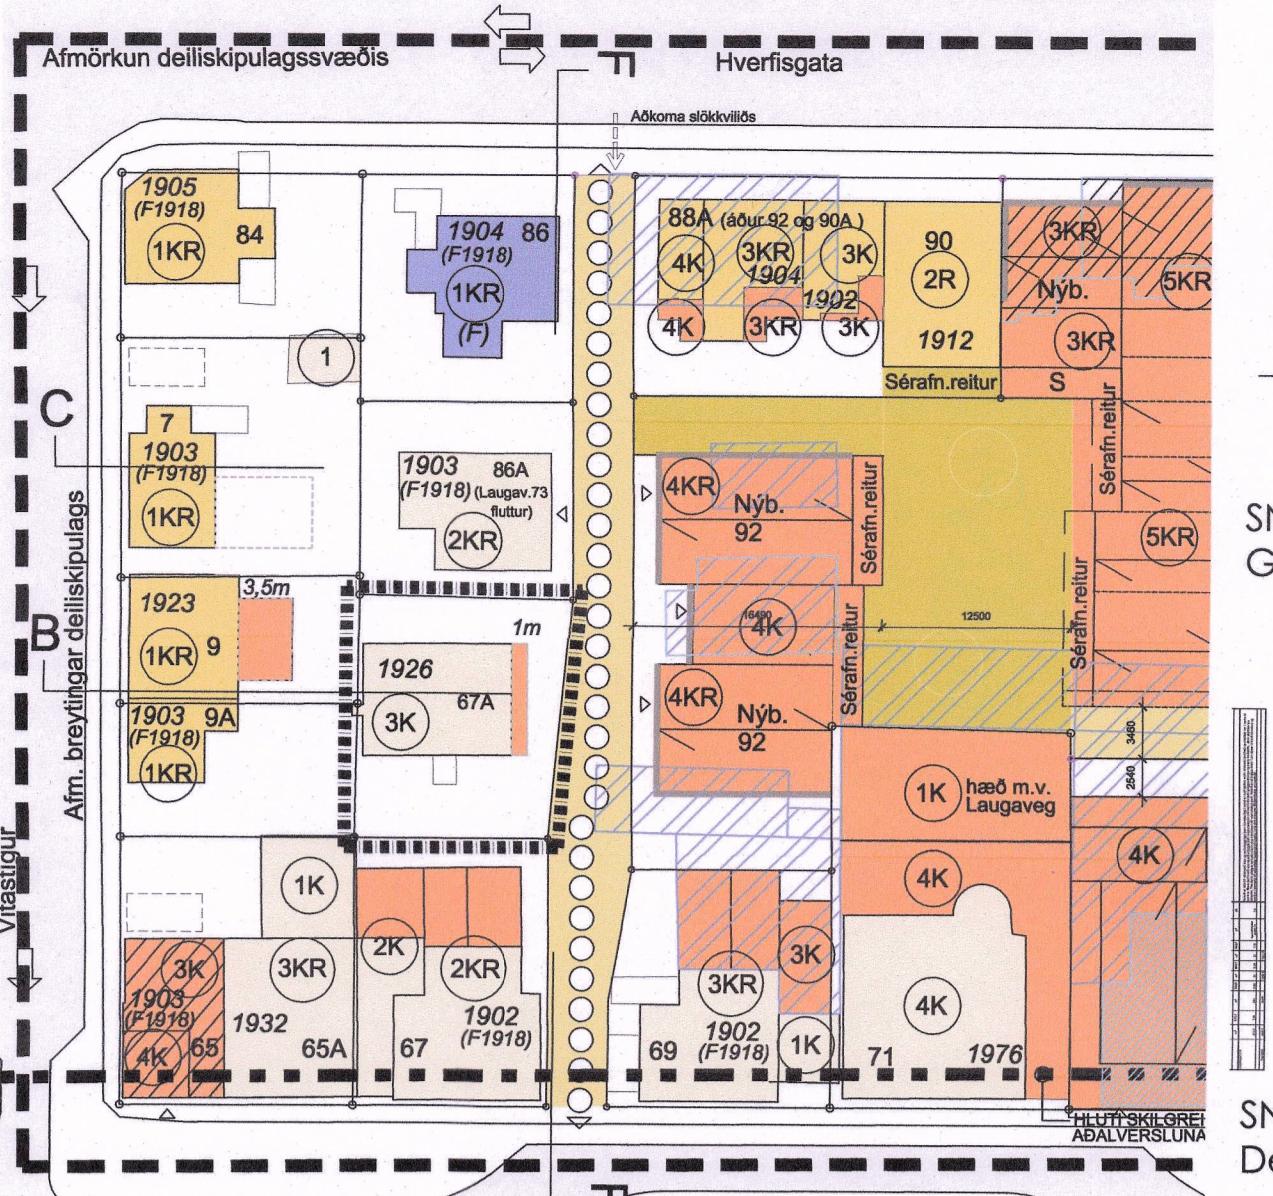

SNEIDING B-B Mkv. 1:500
Gildandi deiliskipulag


TILLAGA AD BREYTINGU Á DEILISKIPULAGI Mkv. 1:500



SNEIDING B-B Mkv. 1:500
Deiliskipulagsbreyting

REITUR 1.174.0

Skipulagsupplárfáttur

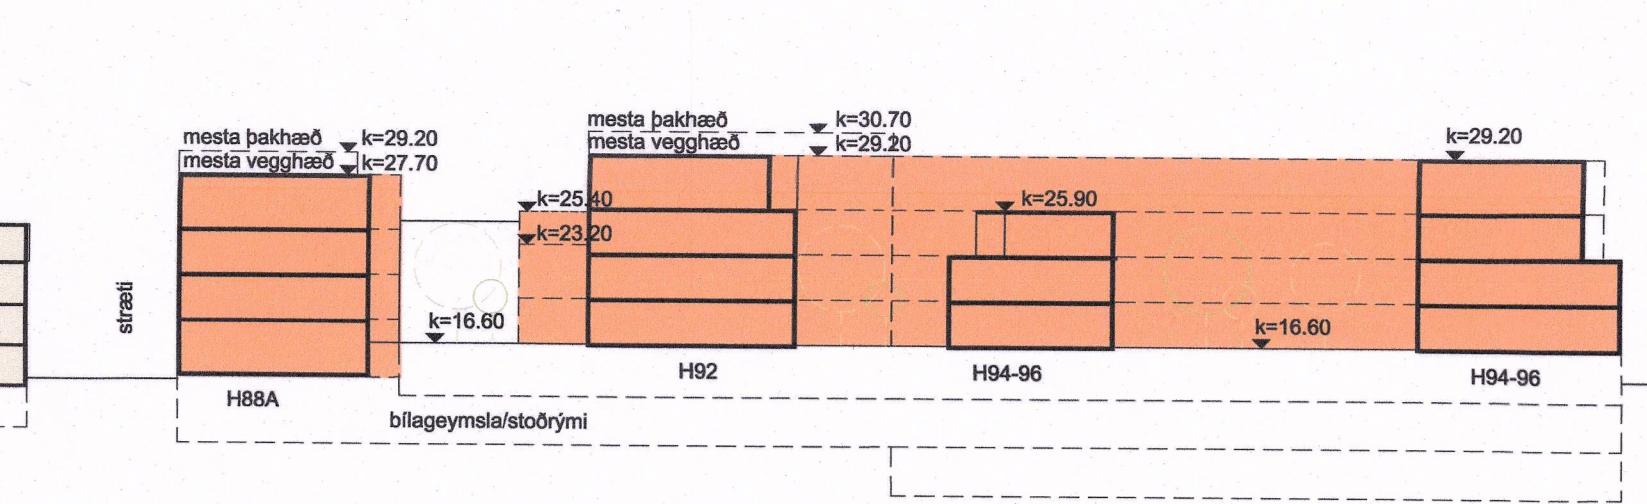


mesta þakhæð k=29.20
mesta veggheð k=27.70
k=25.40
k=23.20
k=25.90
k=29.20
k=29.20
k=29.20

H88A H82 H84-98 H94-98

bligageymstal/stöðmynd

VITASTÍGUR
SÍÐA
BARÓNSSTÍGUR

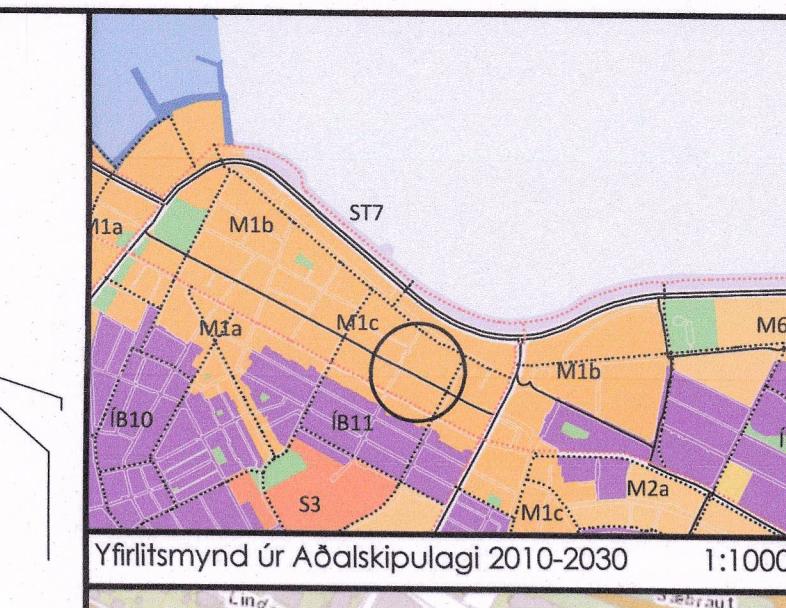

Yfirlitsmynd úr Áðalskipulagi 2010-2030 1:10000

Staðsetning reits 1.174.0 1:5000

SKÝRINGAR:

- AFMOKUN BREYTINGA DEILISKIPULAGS
- MORK SKLGRENDS GOTUÐVÆDIS
- BUNDIN BYGINGARLÍN
- ÖREYTT LODAMÓR
- TILLAGA AD NYJUM LODAMÓRKUM
- MÓGULEG STÆKKUN
- NUVERANDI BYGINGAR
- BYGGINGAREITUR HÁMARK
- FRIDLÝST CÓTUMND
- FRIDLÝST HÚS
- NUVERANDI BYGINGAR SEM MA FJARLÆGJA
- BYGGING SEM SKAL FLYTTA
- BYGGINGAR SEM SKAL FJARLÆGJA
- MEGIN MÆNISSTEFNA
- TORG / SERAFNOTAREITIR
- KVOD UM GONGUSTÍG - BORGARLAND
- KVOD UM GONGUSTÍG
- SPENNISTÖD
- HÆDRÍ / KJALLARI
hædrí meðst vð þá góðu sem húsið standa við
- 1KR
HÆDRÍ / KJALLARI / NYTANLEG RIS
Hædrí meðst vð þá góðu sem húsið standa við
- 1948
BYGGINGARAR
- 10
GOTUKÓMER
- S
SVALIR
- ▶ INNANGANGUR
- ➡ KVOD UM INN- OG ÚTKEYRSLU / ABKOMU

Deiliskipulagsbreyting hefur fengið hofur meðferð
í samræmi við ókvæð 2. mgr. 43. gr. skipulagsloaga nr.
123/2010 var samþykkt 16. maí 2019
þann 24. maí 2019.

Tillagan var greinndarkarinni frá 23. apríl 2019 með
athugasemdir af 31. maí 2019.

Auglýsing um gildistöku breytingarinnar var birt í
B-deild Stjórnarleiðindum 19. júní 2019.

VERKHÉITI


DEILISKIPULAG STAÐGREINIREITUR 1.174.0 LANDSBANKAREITUR

VERK
BREYTING Á DEILISKIPULAGI
Laugavegur 67A

DAGS.: 16.03.2019 STÆRD: 1:500 / A1

TEKNISTOFAN ARKITEKTAR ehf.
HATUN 2B 105 REYKJAVÍK

síða 1 af 1

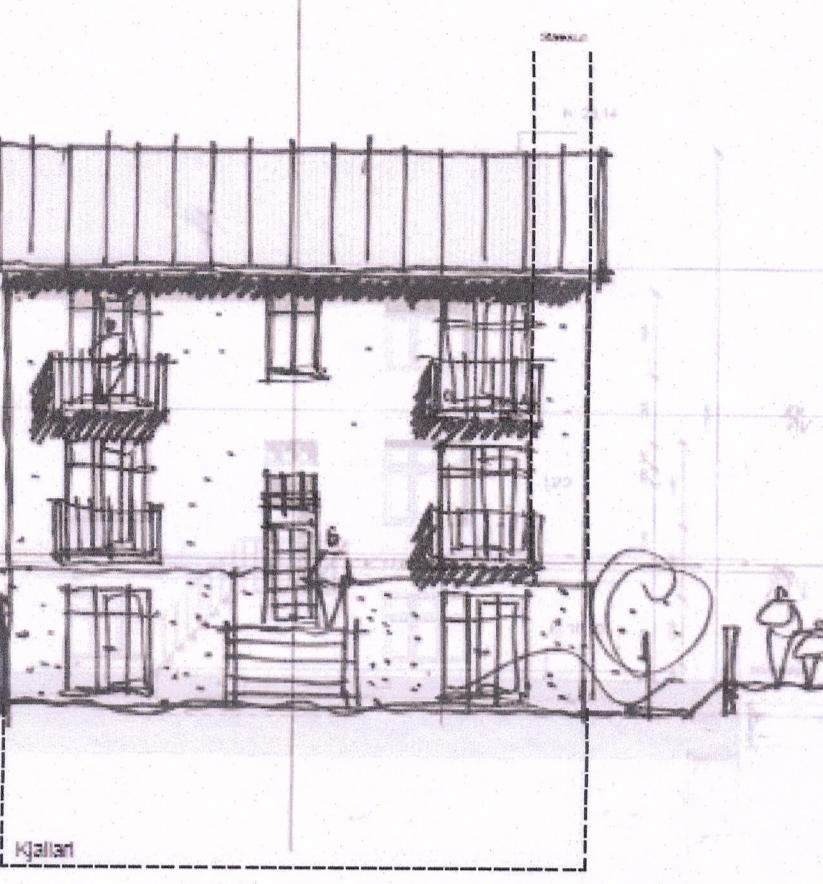

Skýringamynnd fyrir Laugaveg 67a

V 9a V 9 L 67a

erindi

GREINAGERÐ OG DEILISKIPULAGSSKILMÁLAR FYRIR STAÐGREINIREIT 1.174.0

Gildandi deiliskipulag

I gildi er deiliskipulag af staðgreinireit 1.174.0 sem afmarkast af Vitastíg, Hverfisgötu, Barónsstíg og Laugavegi, samþykkt af Borgarráði 28.01.2016 ásamt síðari breytingum.

Breytingar:

- Laugavegur 67A. Fyrir liggur að burðarvirki númerandi húss er ónýrt og nýtt ekki til endurnýtingar. Í anda gildandi deiliskipulags er því friðun afnumin og veitt heimilt til númerans númerandi húss og endurbýgingu þess. Meða þarf húsið upp og endurbýggja það sem húsið í súmu staði er ónýrt og endurbýggingu ógild. Meða þarf húsið upp og endurbýggja það sem húsið í súmu staði er ónýrt og endurbýggingu ógild. Heimilt er að byggja svalir á húsið til suðurs og austurs í samræmi við upprunalega gerð. Heimilt er að byggja svalir 1,2m djúpar á húsið til suðurs og austurs í samræmi við upphaflegan byggingsstíli hússins. Leita skal umsagnar Minjastofnunar um breytingar.

Heimilt er að rífa númerandi húsháhus. Meða þarf húsið upp og endurbýggja það sem húsháhus í súmu staði er ónýrt og endurbýggingu ógild. Ytra byrði, pluggar og hundur skulu vera í samræmi við upprunalega gerð. Heimilt er að byggja svalir á húsið til suðurs og austurs í samræmi við upphaflegan byggingsstíli hússins. Leita skal umsagnar Minjastofnunar um breytingar.

Heimilt er að rífa númerandi húss og endurbýggja þess í samanburði með klárláru undir númerandi jarðbæni og stakkað um 1 metra til austurs. Meða þarf húsið upp og endurbýggja það í upprunalegu til með hildstæðri pluggasætingu og sama hæðakóta. Heimild er fyrir kjallara undir númerandi jarðhæð, stækkan um einn metra til austur og að byggja 1,2m djúpar svalir á húsið til suðurs. Aðrir skilmálar eru óbreyttir.

Heimilt er að rífa númerandi húss og endurbýggja þess í samanburði með klárláru undir númerandi jarðbæni og stakkað um 1 metra til austurs. Meða þarf húsið upp og endurbýggja það í upprunalegu til með hildstæ