



A. Íþróttasvæði ÍR - Gildandi deiliskipulag

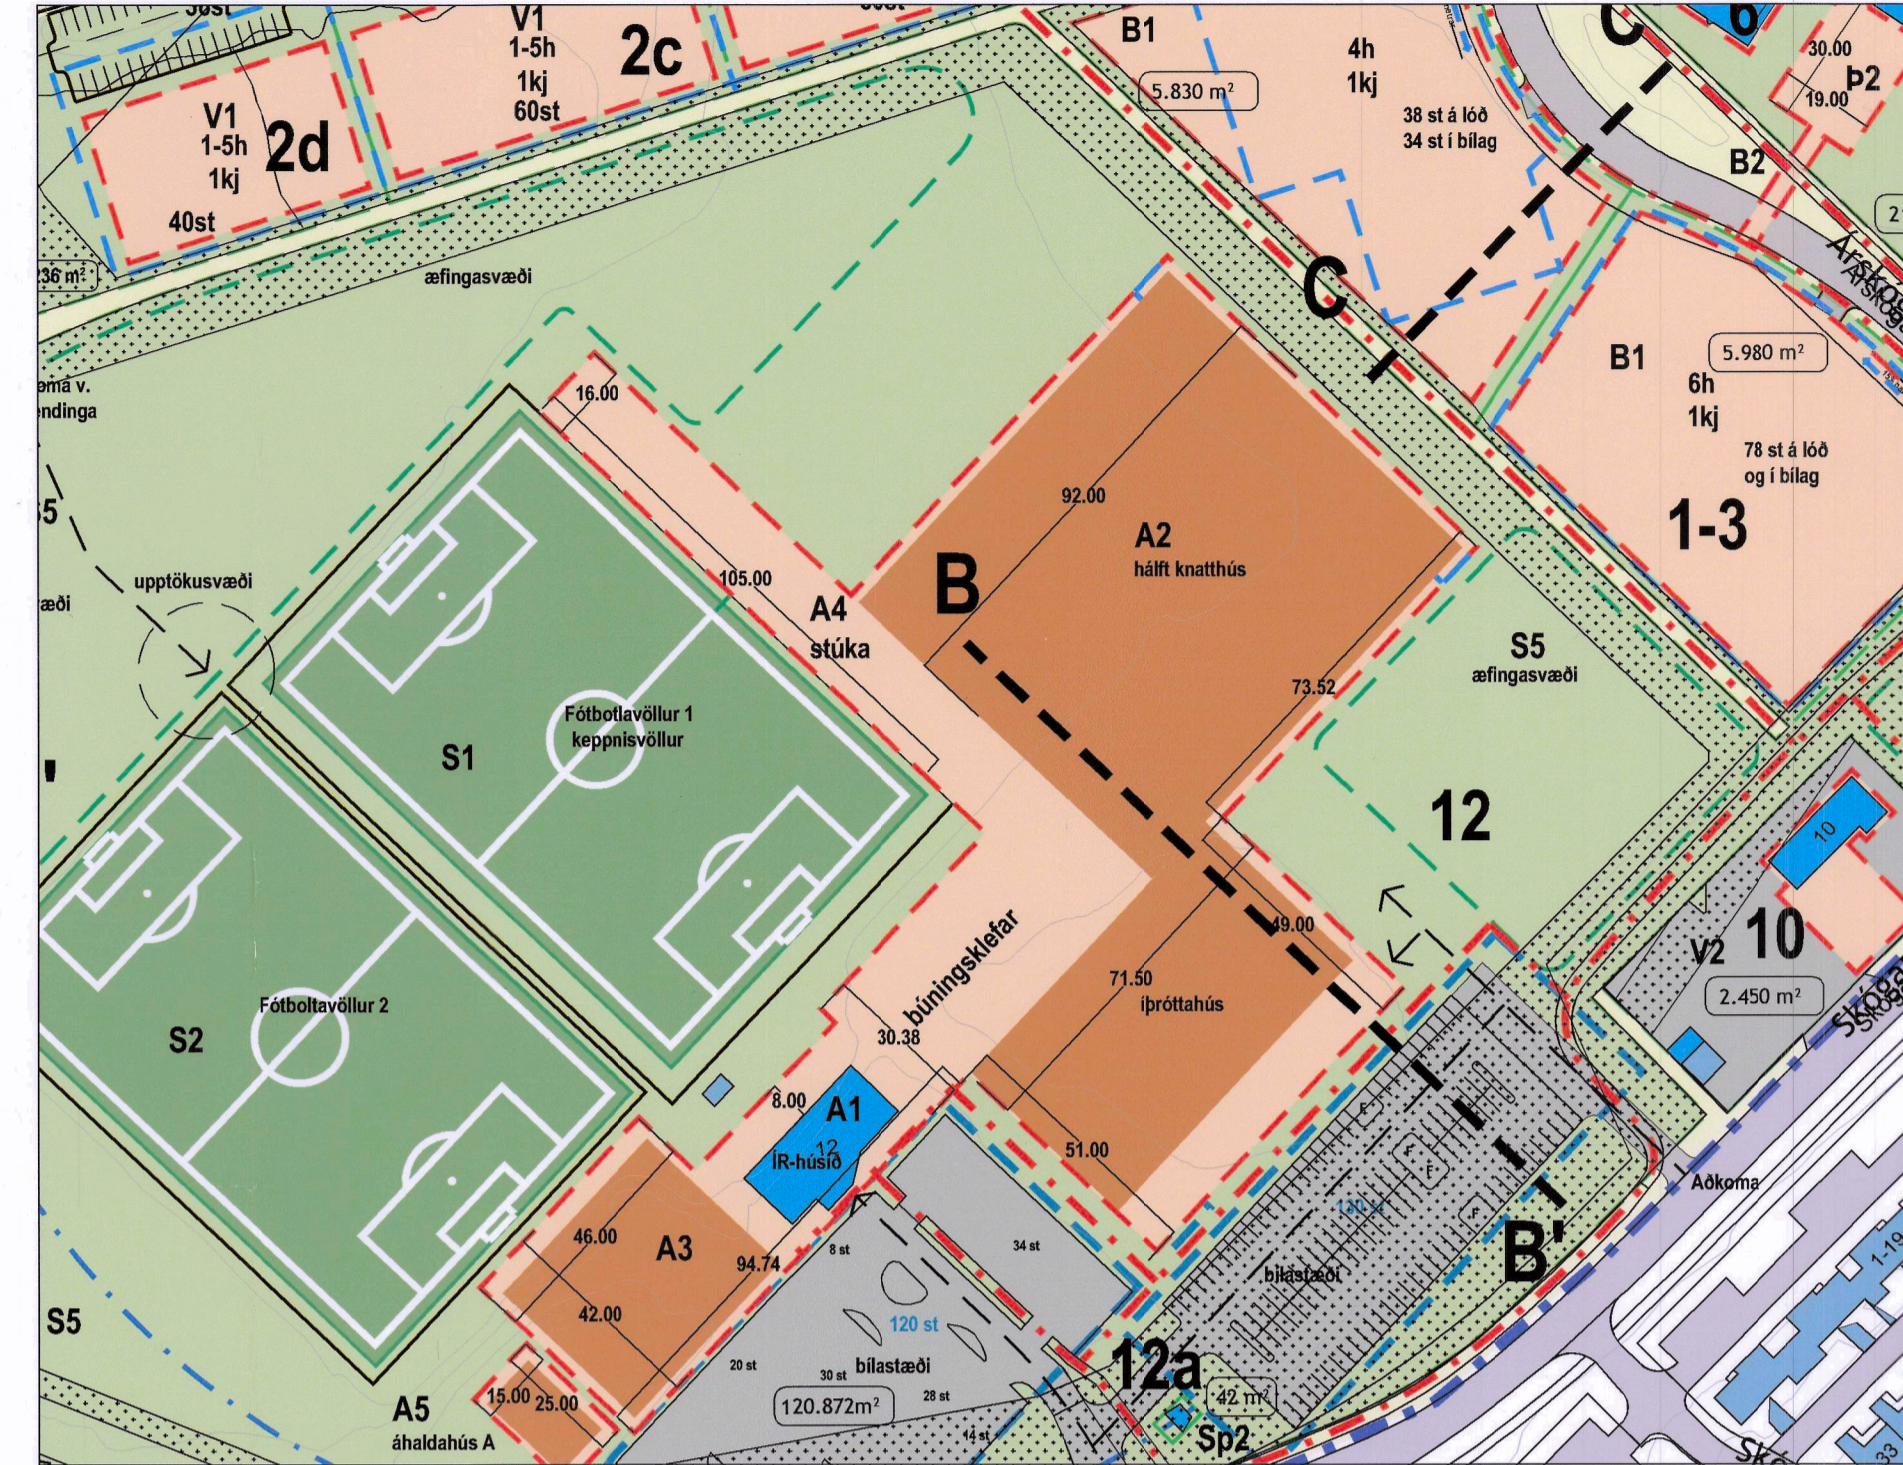

A. Íþróttasvæði ÍR - Breyting á deiliskipulagi - TILLAGA

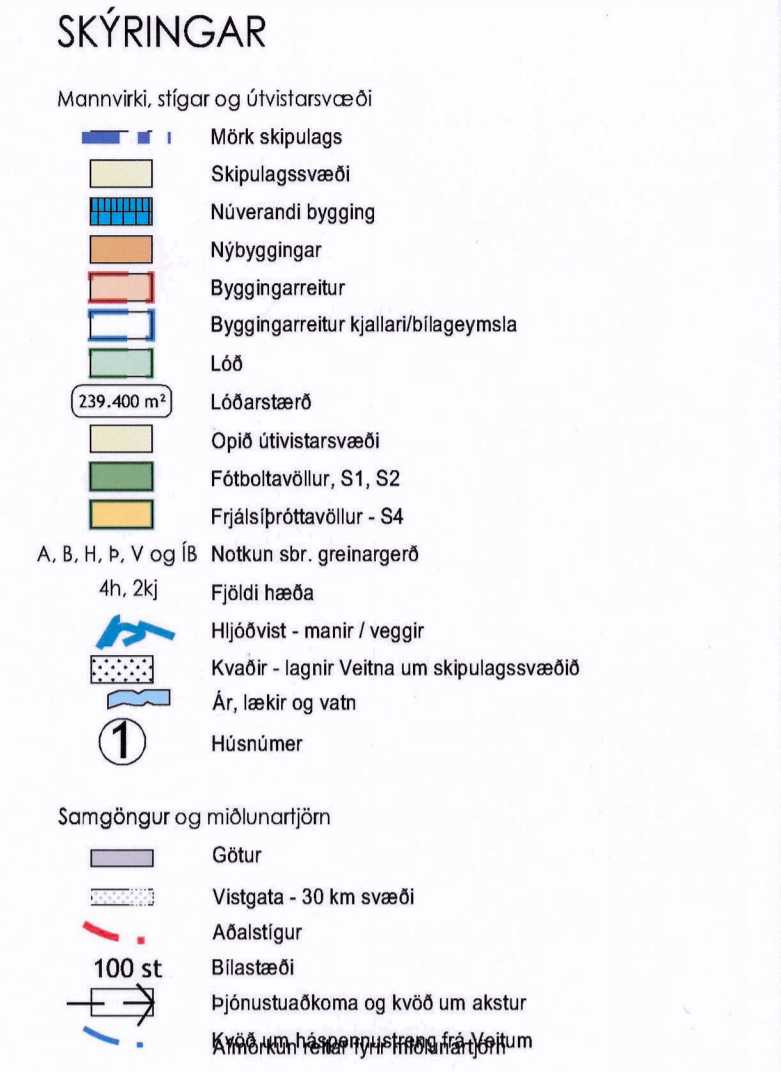


Deiliskipulagsbreyting þessi, sem fengið hefur meðferð í samræmi við ákvæði 1. mgr. 43. gr. skipulagslaga nr. 123/2010 var samþykkt í

borgarráði  
þann 7. maí 2020  
og  
emb. afg. f. skipulagsfulltrúa  
þann 21. ágúst 2020.  
Tillagan var auglýst frá 20. maí 2020 með athugasemdafresti til 1. júlí 2020.

Auglýsing um gildistöku breytingarinnar var birt í B-deild Stjórnartíðinda þann 20.

*[Signature]*

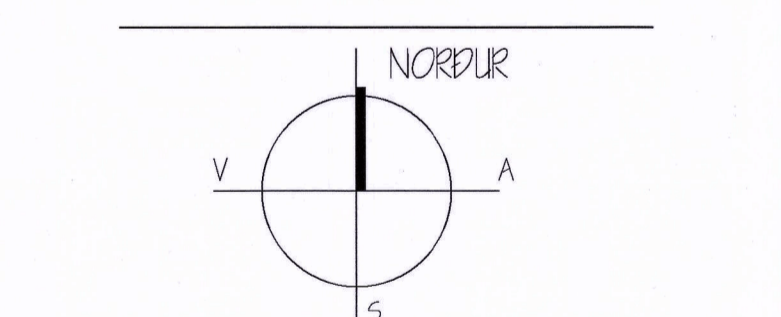

20. ágúst 2020. Alls bárust 2 athugasemdir á auglýsingalíma. Að lokinni auglýsingu var byggingarreit minnkaður vegna lagnakvaða frá Veitum.

Reykjavíkurborg  
Skipulagsfulltrúi

SUÐUR-MJÓDD - ÍR, Skógarsel og Árskógar  
Deiliskipulagsbreyting - Skógarsel  
Byggingareitur íþróttahúss

Málsvæði 1:1.500	Höfund HGG	Tilgangur dsk-101_01
Dagsetning 1. apríl 2020	Breyting E HGG	Bláskrá A1

Teiknistofan  
STORÐ  
Hermann Georg Gumlaugsson  
Landslagsarkitekt FÍLA  
Laugavegi 168 - 105 Reykjavík  
511 1820 - 862 1642  
netfang: istord@istord.is  
vettfang: www.istord.is

Gildandi deiliskipulag og skipulagsákvæði

Skógarsel 12 - íþróttasvæði ÍR

Í gildandi skilmálum fyrir lóðina við Skógarsel 12 eru skilgreindir byggingarreitir A1-A4 fyrir aðstöðuhús ÍR, knattþús, íþróttahús og stúka, A5 fyrir áhaldahús og A6-A7 fyrir mótshús og áhorfendastæði við frjálsíþróttarvöll.

Upphaflegt deiliskipulag var samþykkt í borgarráði 21.12.2010. Veruleg breyting var gerð á skipulagi fyrir Skógarsel, ÍR, Árskóga og Álfabakka. Byggingarreitir A1-A4 breytt þannig að stúkunnar var snúð og skilgreindur byggingarreitur fyrir hálf knattþús. Skilmálar fyrir íþróttahús voru óbreyttir.

Deiliskipulagsbreytingin var samþykkt 21.12.2017 og auglýst í B-deild Stjórnartíðinda 12.01.2018.

Breyting á deiliskipulag og skipulagsákvæði

Skógarsel 12 - íþróttasvæði ÍR

Byggingarreitir A1-A4 nær til nokkurra bygginga sem tengjast saman. Búið er að reisa knattþús í samræmi við gildandi deiliskipulag og við nánari skoðun á innra skipulagi og tengingum bygginga við fyrirhugað íþróttahús, þarf að breyta byggingarreit íþróttarhússins.

Breyting felur í sér eftirfarandi breytingar:

1. Byggingarreitur íþróttahúss stækkar til suðvesturs um 16 metra, byggingareitur norðaustan minnkar um 18 metra. Auk þess stækkar byggingarreitur til suðausturs að bílastæðum um 7 metra.
2. Aðkoma frá Skógarseli norðaustan byggingarteits innan lóðar tengist bæði íþróttahúsi og knattþúsi með þjónustuaðkomu.
3. Afmörkun bílastæða til suðvesturs minnkar.

Vegna kvaða um lagnir og framkvæmda nærri lögnum frá Veitum skal hafa fullt samráð á framkvæmdartíma og vegna jarðvinnu við byggingu og nærri lögnum frá Veitum.

Allir aðrir skilmálar eru óbreyttir