


# VALLARNES í Rangárþingi eystra F-363


## Deiliskipulagstillaga

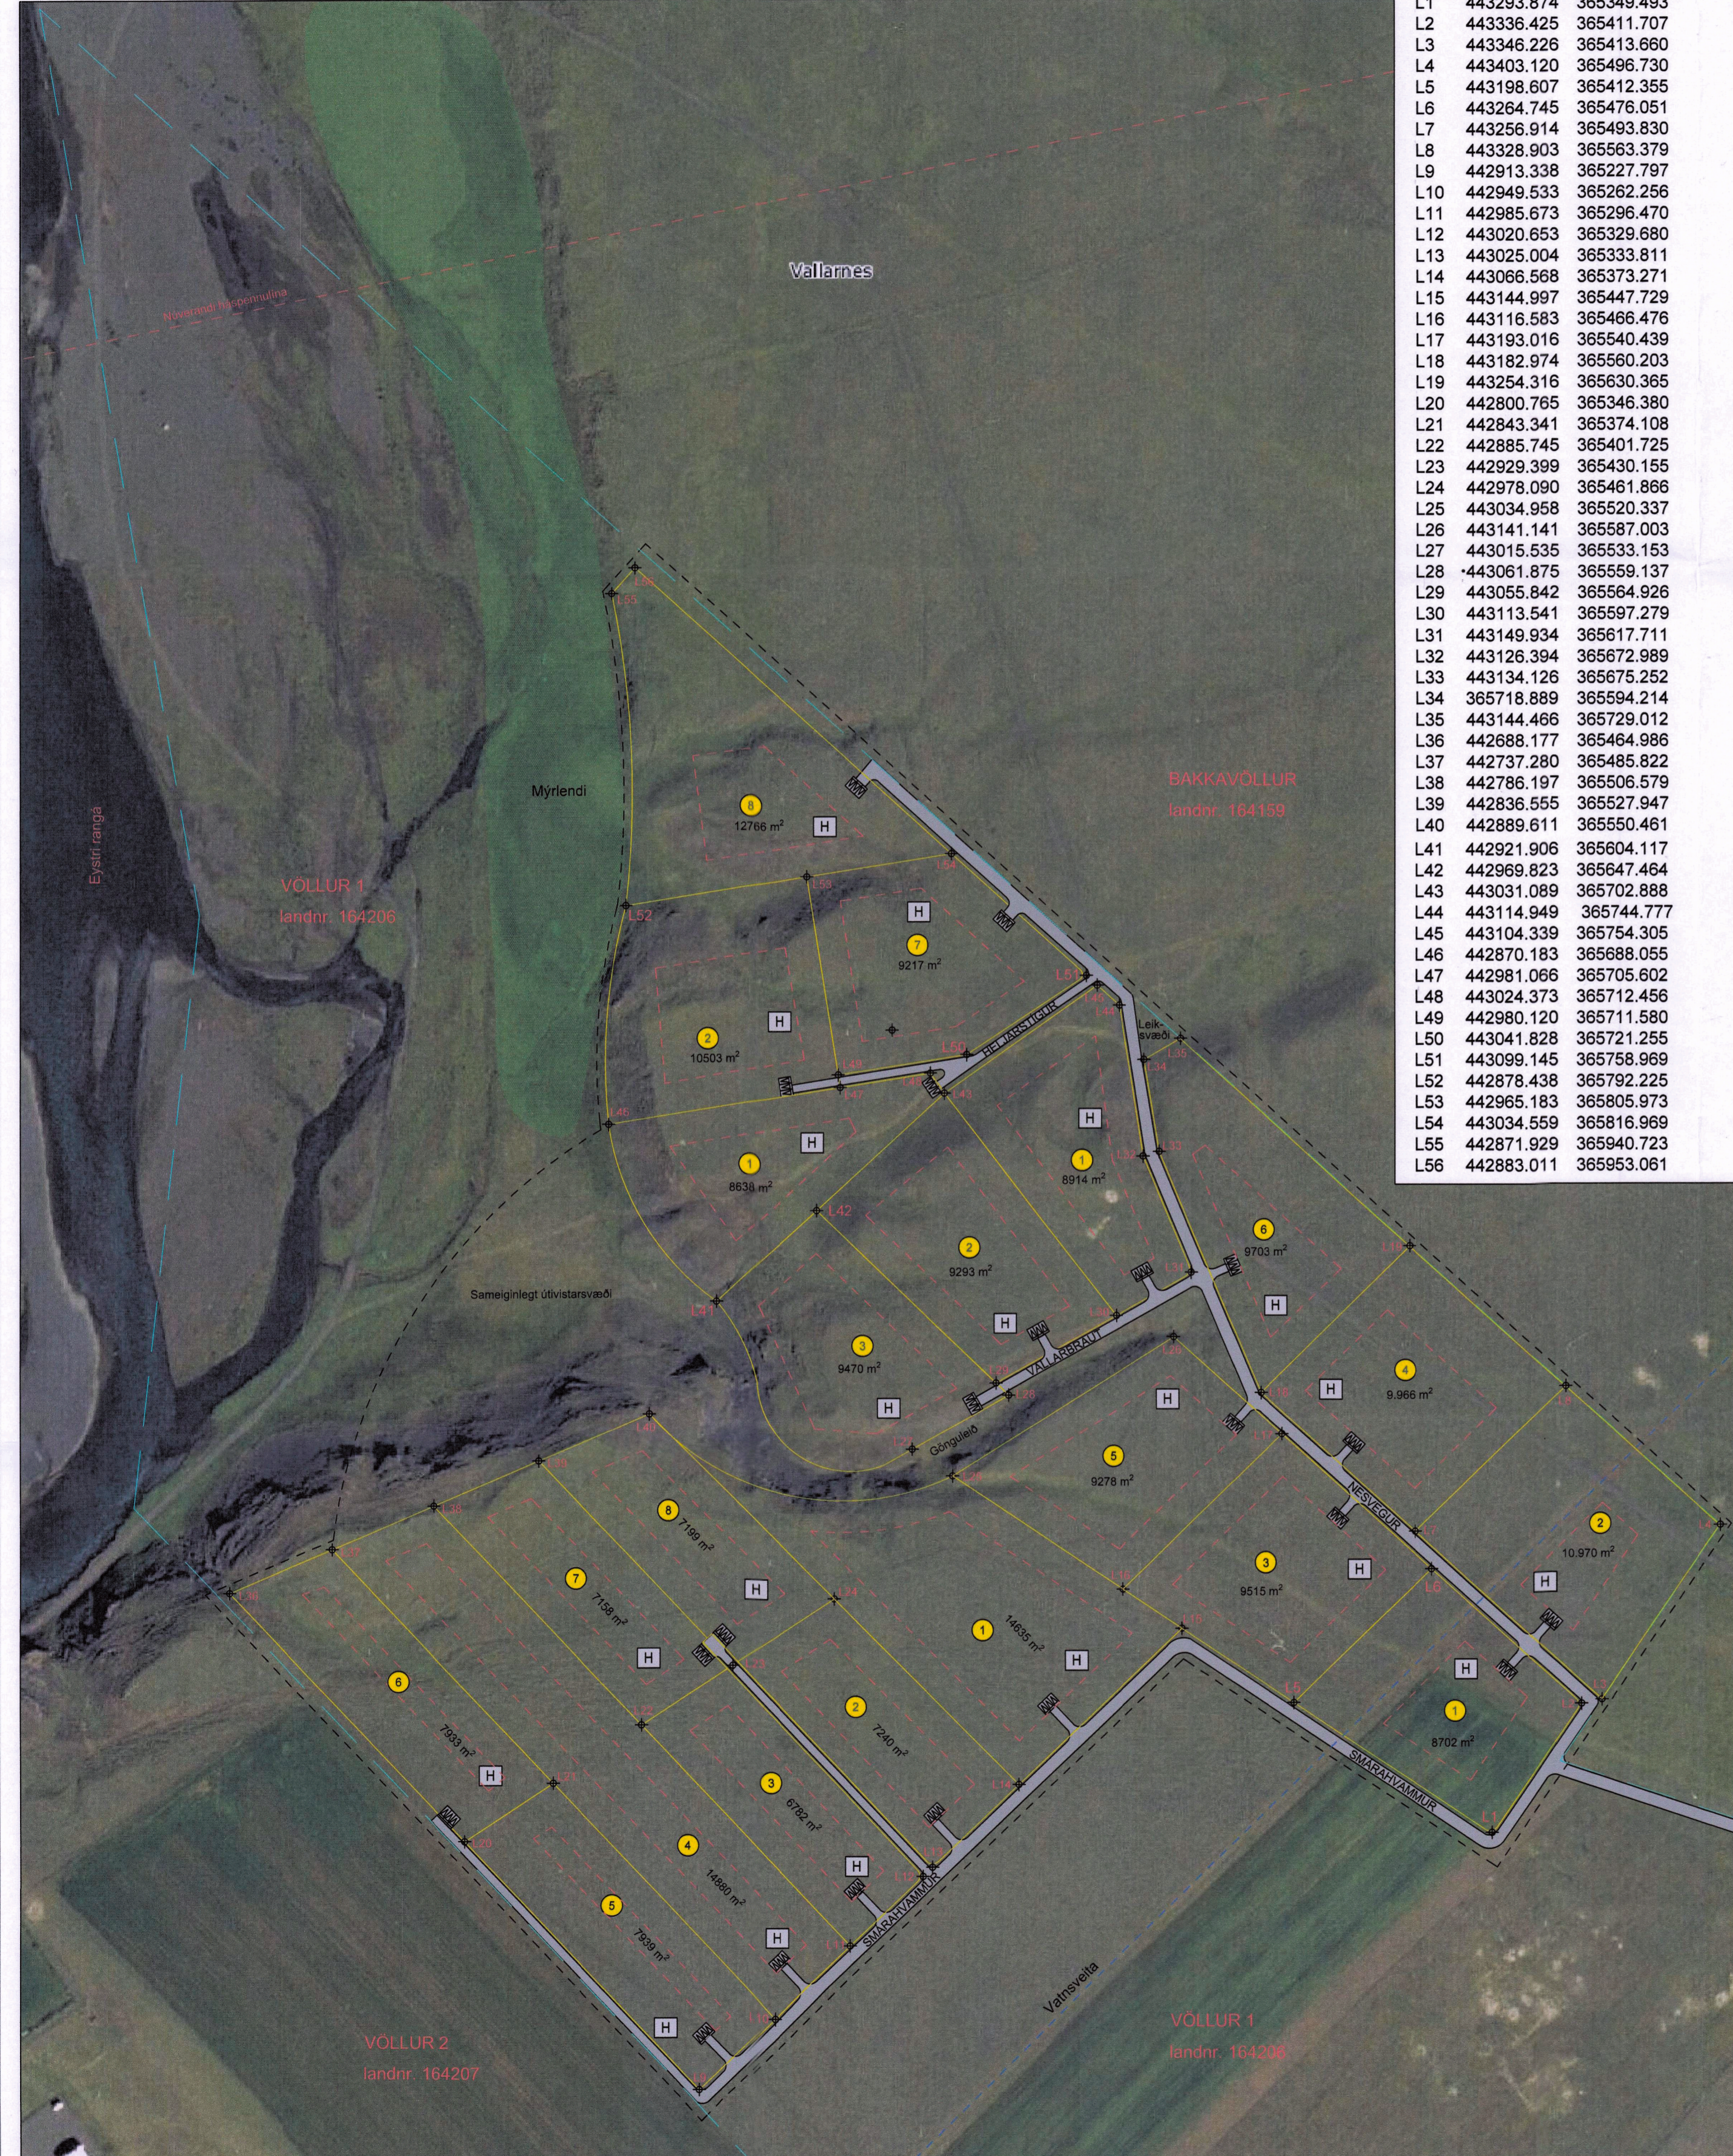

HNIT LÓÐA Í ISN 93

Nr.	Austur	Norður
L1	443293.874	365349.493
L2	443336.425	365411.707
L3	443346.226	365413.660
L4	443403.120	365496.730
L5	443198.607	365412.355
L6	443264.745	365476.051
L7	443256.914	365493.830
L8	443328.903	365563.379
L9	442913.338	365227.797
L10	442949.533	365262.256
L11	442985.673	365296.470
L12	443020.653	365329.680
L13	443025.004	365333.811
L14	443066.568	365373.271
L15	443144.997	365447.729
L16	443116.583	365466.476
L17	443193.016	365540.439
L18	443182.974	365560.203
L19	443254.316	365630.365
L20	442800.765	365346.380
L21	442843.341	365374.108
L22	442885.745	365401.725
L23	442929.399	365430.155
L24	442978.090	365461.866
L25	443034.958	365520.337
L26	443141.141	365587.003
L27	443015.535	365533.153
L28	443061.875	365559.137
L29	443055.842	365564.926
L30	443113.541	365597.279
L31	443149.934	365617.711
L32	443126.394	365672.989
L33	443134.126	365675.252
L34	365718.889	365594.214
L35	443144.466	365729.012
L36	442688.177	365464.986
L37	442737.280	365485.822
L38	442786.197	365506.579
L39	442836.555	365527.947
L40	442889.611	365550.461
L41	442921.906	365604.117
L42	442969.823	365647.464
L43	443031.089	365702.888
L44	443114.949	365744.777
L45	443104.339	365754.305
L46	442870.183	365688.055
L47	442981.066	365705.802
L48	443024.373	365712.456
L49	442980.120	365711.580
L50	443041.828	365721.255
L51	443099.145	365758.969
L52	442878.438	365792.225
L53	442965.183	365805.973
L54	443034.559	365816.969
L55	442871.929	365940.723
L56	442883.011	365953.061

## VÖLLUR 1 landstærð

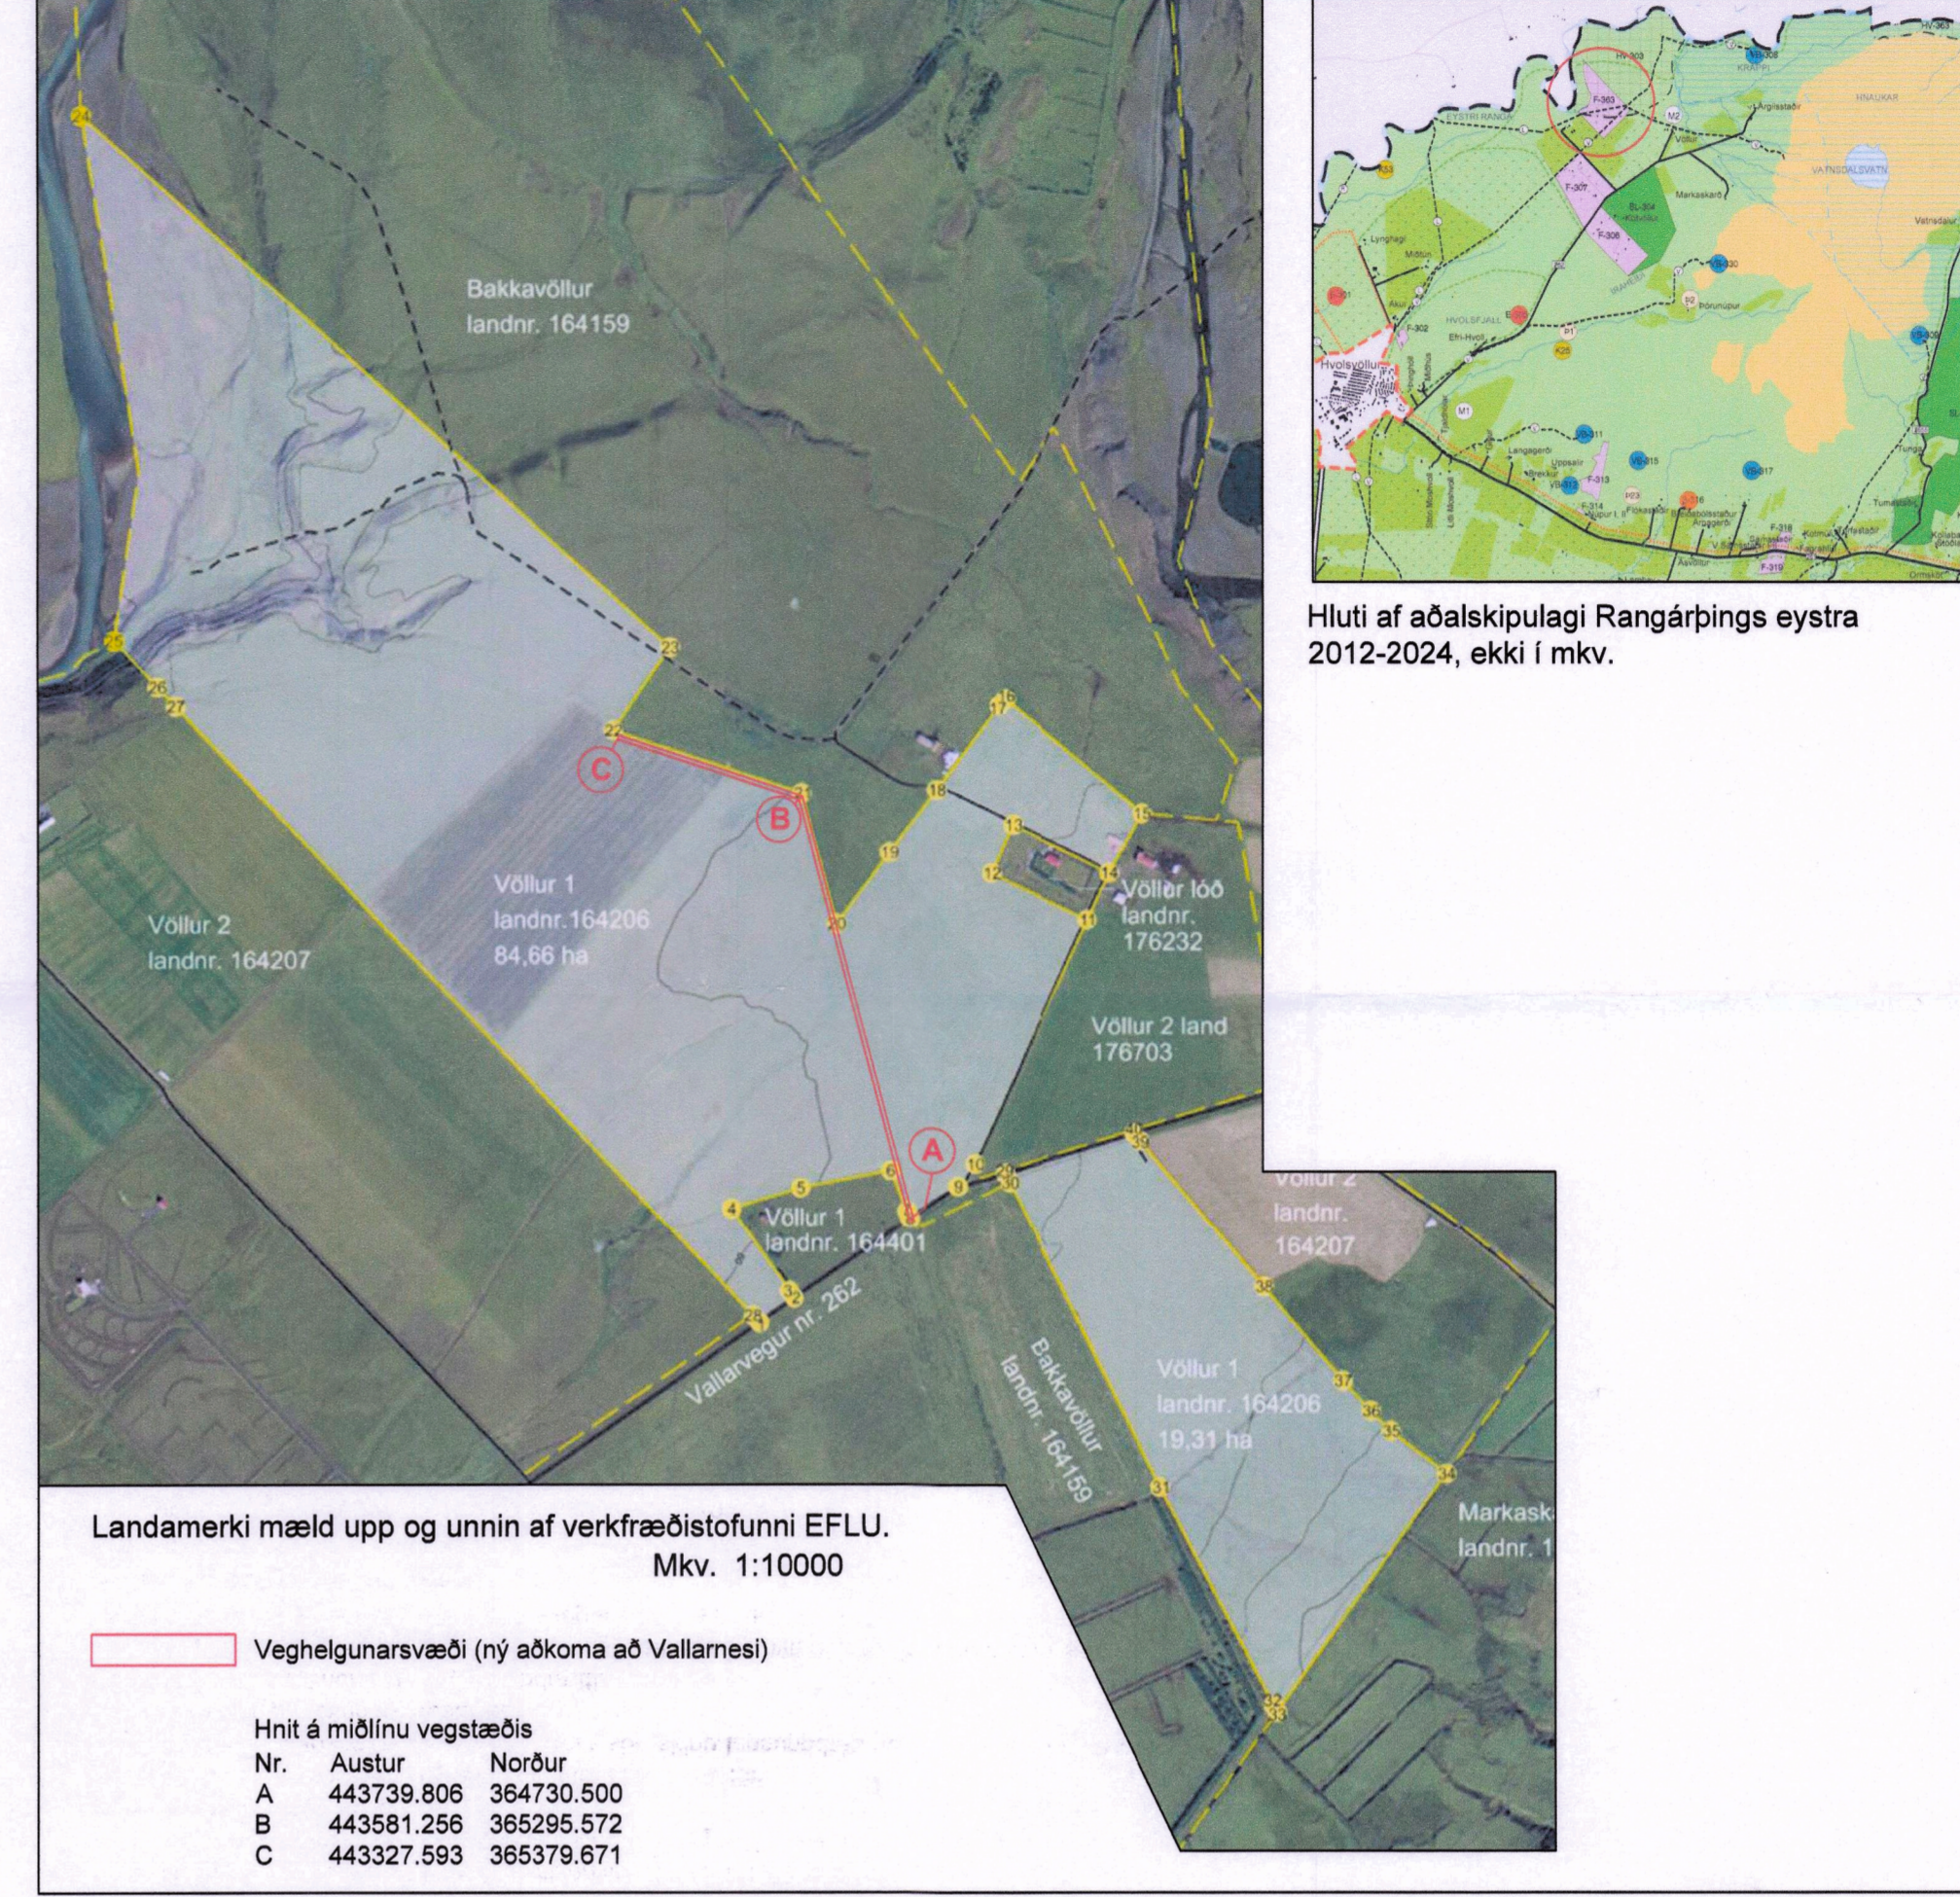

Landamerki mæld upp og unnin af verkfræðistofnu EFLU.  
Mkv. 1:10000

Veghelgunarsvæði (ný aðkoma að Vallarnes)

Hnit á miðlinu vegstæðis

Nr.	Austur	Norður
A	443739.806	364730.500
B	443581.256	365295.572
C	443327.593	365378.671

### RANGÁRÞING EYSTRÁ VALLARNES (í landi Vallar 1) – FRÍSTUNDAÞYGGÐ F-363 DEILISKIPULAG

**Greinargerð**  
**Inngangur**

Jörðin Völlur 1 er að mestu vallendismóar með gömlum túnum og útengi á fremur þurrlandi myri. Heildarstærð jarðarinnar er um 104 ha., þar af gömlu tún 12 ha. Lögð er áhersla á að deiliskipulagið samræmist gildandi aðalskipulagi svæðisins s.s. varðandi nýtingar- og umhverfissjónarmið. Svæðið sem um ræðir er óráktað og hefur ekki verið notað við landbúnaðarframleiðslu frá árinu 1969, en að hluta til sem beitarlund. Það telst ekki mikilvægt eða verðmætt vegna t.d. náttúrufars, fornleifa eða útivistargildis. Byggingar munu ekki birgja ásynnd fjalla og fossa.

Tekió er tillit til hverfisverndar (HV-303) vegna myrarsvæðis við Vallarnes, þar sem er mikil fuglalíf en myrarsvæðið mun haldað óbreytt samkvæmt tillögnum. Gerð er tillaga um þann hluta svæðisins sem flokkast undir gamalt útengi. Gert er ráð fyrir stórum lóðum (frá 7.500 fm til 12.000 fm) og því verður um strjála byggð að ræða. Auk þess sem trjágróður á lóðunum mun veita fuglalíf aukil skjól.

Landeigendur hafa hlúð að þessu svæði lengi og munu haldja því áfram. Lágmarka skal áhrif á náttúru og varðveita sem best landslag og ásynnd svæðisins og laga eins og kostur er byggingar að landslagi. Svæðið er töluvert langt frá næstu byggð, á jörðunum Velli I, II og III.

- Almenn ákvæði**
- Skipulagða svæðið er merkt F-363 í aðalskipulagi 2012-2024 og er svæðið um 34 ha.
  - Skipulagða svæðið samkvæmt deiliskipulagstillögunni er á vallendismóa við svokallað Vallarnes í nágrenni við Eystrí Rangá.
  - Svæðið sem er deiliskipulag er um 22 ha. að stærð og er í um 40-57 m hæð yfir sjávarmáli.
  - Aðkoma að frístundaþyggðinni er frá þjóðvegi 261 og vegi 262 (Vallarvegur).
  - Lóðirnar eru eignarlóðir.
- Skipulags- og byggingarskilmálar**
- Í deiliskipulaginu er gert ráð fyrir alls 21 lóðum á svæðinu.
  - Lóðirnar eru u.þ.b. 6.700 fm til u.þ.b. 14.700 fm að stærð.
  - Hámarksstærð húsa 150 fm, en auk þess er heimilt að byggja gestahúsið, að hámarki 35 fm. og geymsluskúr að hámarksstærð 15fm
  - Samtals er hámarksheildargrunnflötur mannvirkja á hverni lóð, 200 fm.
  - Efnis og líttal er frjálst, en lóð skal leitast við að nota jarðbíti sem falla vel að umhverfi.
  - Þakhalli má vera 3 – 45 gráður.
  - Hámarksstærð húsa skal vera mest 6 m., mælt frá botnplötu.
  - Hús skulu vera staðsett innan byggingarreiðs sbr. skipulagsupprátt og staðsett í samráði við byggingarfulltrúa
  - Byggingarreiðir eru sýndir á upprætti.
  - Gótuheiti og húsnúmer eru sýnd á upprætti.
  - Sameiginlegt útivistarsvæði er á flöt sem lengi hefur verið nýtt af landeigendum sem samkomustaður.
  - Sameiginlegt leiksvæði er á mótum Nesvegjar og Heiljarstígs.
  - Ekki er vítað til þess að minjastaðir sé á svæðinu. Ef vart verður við fornleifar við upprætti á svæðinu skal skýra Minjastofnun Íslands frá fundinum svo fljótt sem unnt er.
  - Gert er ráð fyrir einni heildargirðingu umhverfis svæðið. Óheimilt er að girða af hverja lóð fyrir sig.
  - Neysl vatn er fengið úr Krappaveitu sem er í eigu sveitarfélagsins Rangárþing eystra.
  - Veitur og stofnógn ljósléðara eru merktar inn á upprættinn, í samræmi við stefnu aðalskipulagsins.
  - Rank sér um lagningu rafmagns að húsunum. Spennistöðvar skulu staðsettar í samráði við Rank.
  - Frárennsli verður leitt í rotþræð/hreinsivirki sbr. reglugerð um fráveitur nr. 798/1999. Leitast skal við að samnýta hreinsivirki eins og kostur er.
  - Gert er ráð fyrir að þrjú bílastæði séu við hverja lóð.
  - Sorpgámur er á Hvossvelli og skulu lóðarhafar eða félag þeirra sjá um nauðsynlega sorphríðu af lóðum sínum.
  - Brunnavarnir eru frá brunavörnum Rangárþingis eystra.

Deiliskipulagstillaga þessi sem auglýst hefur verið skv. 1. mgr. skipulagslaga nr. 123/2010 m.s.br. frá 30/6/21 til 11/8/21 var samþykkt í sveitastjórn Rangárþingis eystra þann 26.08.2021.

Sveitastjórn Rangárþingis eystra  
Giltur Grönlason

Samþykkt deiliskipulagstillögunnar var auglýst í B-deild Stjórnartíðinda þann \_\_\_\_\_ 2021.

**SKÝRINGAR**

- Landamerki
- Lóðir
- Byggingarreiðir
- Skipulagssvæði
- Vegur
- Lóðanúmer
- Myrlandi
- Hreinsivirki
- Nr. lóðahnis
- Lóðastærðir
- Veghelgunarsvæði

Veghelgunarsvæði bætt inná loftmynd Eflu	20.09.2021
Vatnsveita skilgreind nánar í texta	20.09.2021
Frárennsli skilgreind nánar í texta	20.09.2021
BREYTING:	DAGS:

**VALLARNES**  
Rangárþingi eystra

VERKFRÆÐISTOFAN  
**möndull**

HANNAD: Jón V Jónsson/Sveinbjörn Jónsson  
EFNI: DEILISKIPULAGTILLAGA  
MKV: 1:2000 og 1:10000  
DAGS: 25.03.2021 NR: 01-01  
UNDIRSKRIFT: KT:

Útgefandi: Sveinbjörn Jónsson kt: 261254-7949  
Lýðandi þessi er útgáfa af undirbúnum fyrir hönd eiganda höfundar. Möndull enn. Elg má með nafnum hætti afrita upprætt þerman án skriflegs leyfis höfundar.