



HLUTI AF AÐALSKIPULAGI REYKJAVÍKUR 2001-2024  
MÆLIKVARÐI 1: 20.000

Deiliskipulagsbreyting þessi, sem fengið hefur meðferð í samræmi við ákvæði 26. gr. skipulags- og byggingarlaga nr. 73/1997, var samþykkt í SKIPULAGSRÁÐI

þann 1. mars 2006.

Breytingin var ekki grenndarkynnt þar sem hún varðaði ekki hagsmuni annarra en umsækjanda og Reykjavíkurborgar.

Auglýsing um gildistöku breytingarinnar var birt í B-deild Stjórnartíðinda þann \_\_\_\_\_ 200\_\_.

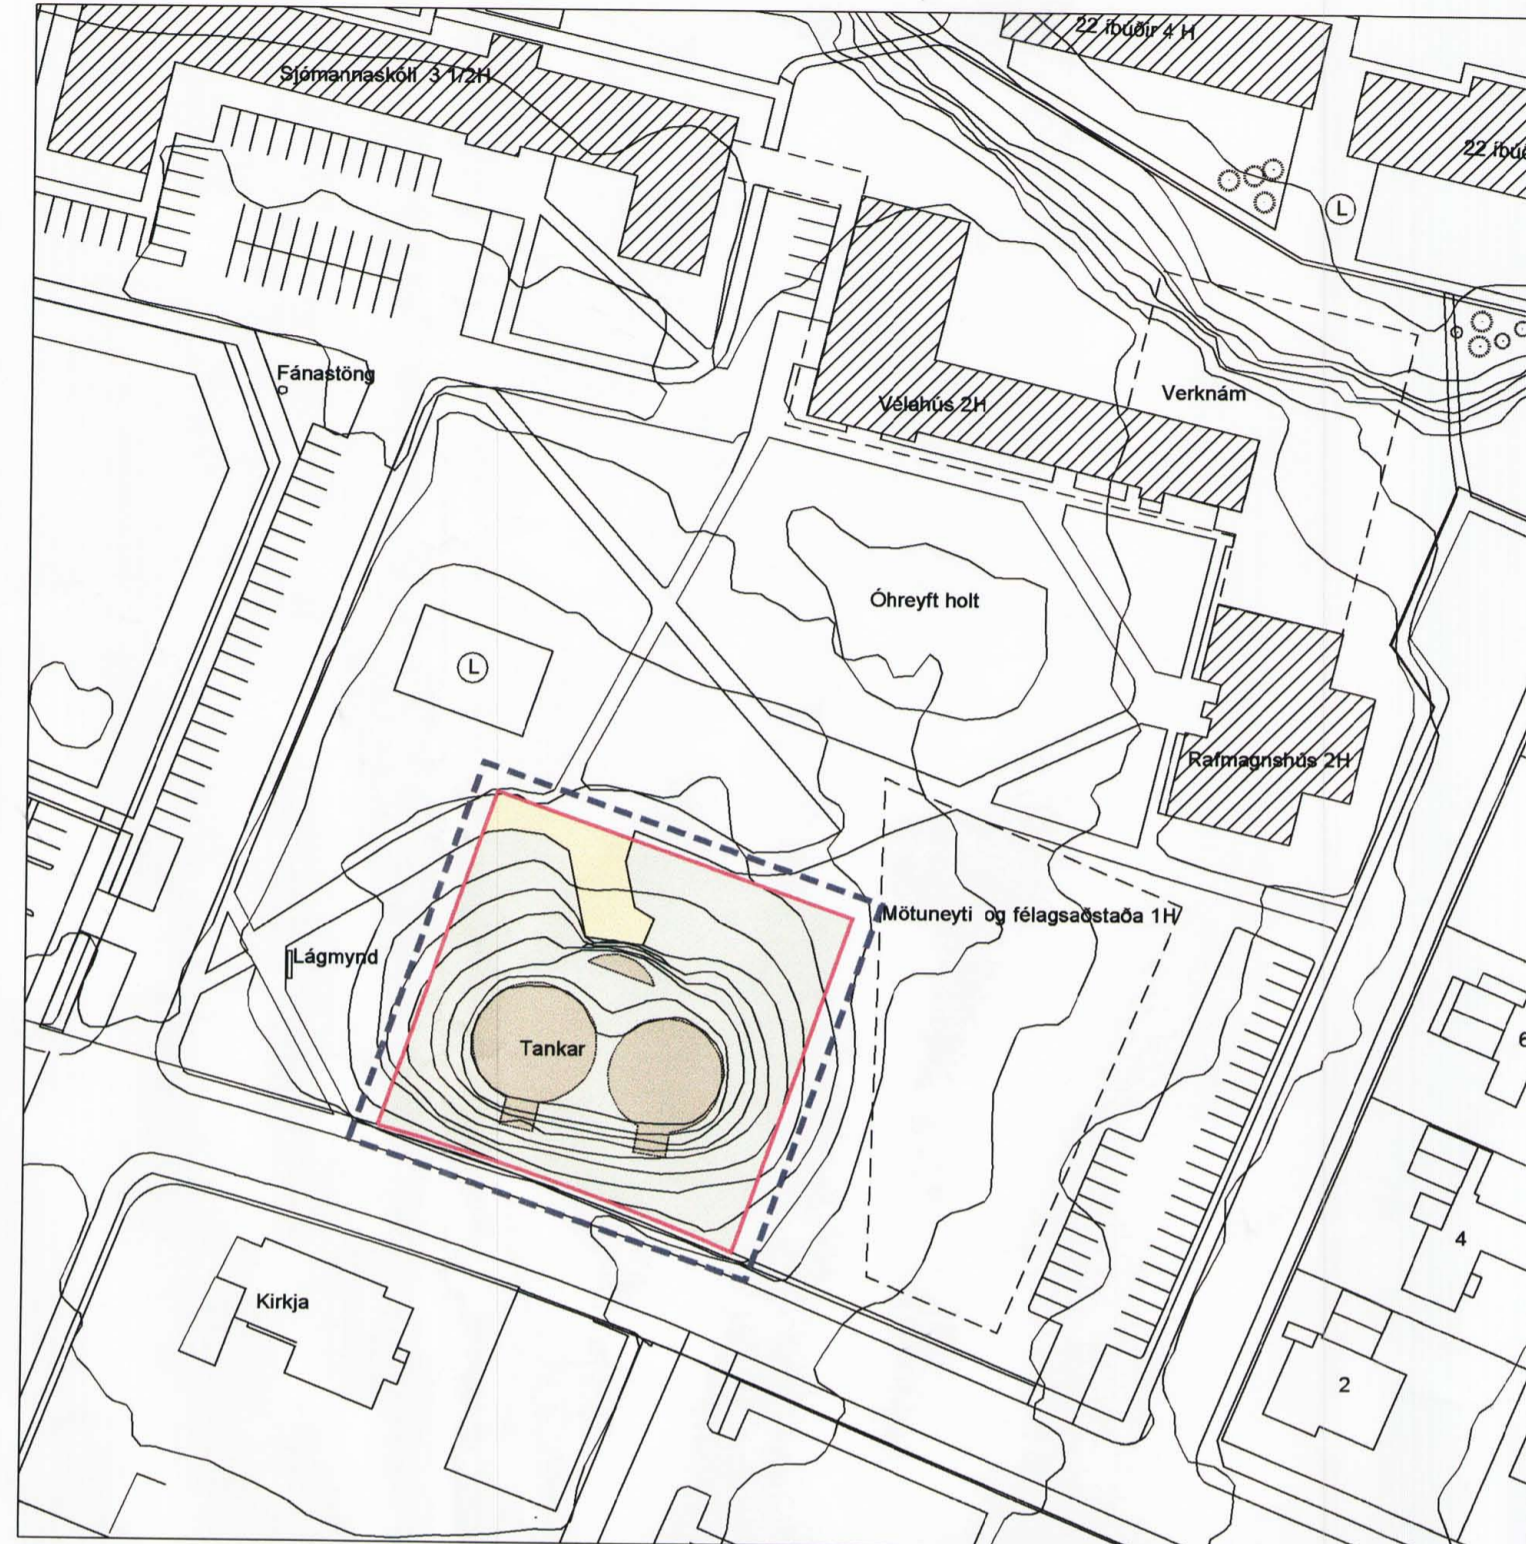
Borgarsjóður tekur að sér að bæta það tjón sem einstakir aðilar kunna að verða fyrir við breytingu þessa.

*Hönnun: Þrágnadóttir*



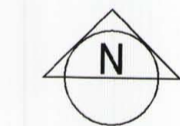
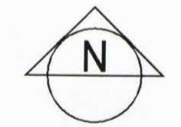
GILDANDI DEILISKIPULAG SAMÞYKKT Í BORGARRÁÐI 20.01.2004

M : 1/1000




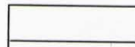
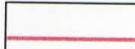



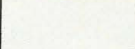
DEILISKIPULAGSTILLAGA

M : 1/1000



Greinargerð:  
Um er að ræða deiliskipulagsbreytingu á lóð Sjómannaskóla Íslands. Deiliskipulagsbreytingin felst í því að afmarka lóð fyrir vatnstanka Orkuveitur Reykjavíkur við Háteigsveg nr. 43. Á lóðinni gilda kvaðir Orkuveitur Reykjavíkur um lagnir og strengi. Stærð lóðar er 2328 m².

**SKÝRINGAR**

-  MÖRK SKIPULAGSSVÆDIS
-  LÓÐARMÖRK
-  NÝ LÓÐARMÖRK
-  GÖNGUSTÍGAR
-  NÚVERANDI BYGGINGAR
-  ORKUVEITA
-  OPIN SVÆÐI/GRÓÐUR

**ARKÍŚ**  
arkitektar og ráðgjafar

Verkefni: Háteigsvegur 43  
Deiliskipulagsbreyting  
Skýringartexti: Orkuveita Reykjavíkur  
hannað / teiknað: ee  
yfirlitað / samþykkt: Yfirráð  
mælikvarði: 1:1000 A:2

Adalsteinn Snarason arkitekt f.a. 161161-2769  
Björg Tellefson arkitekt f.a. 020460-4589  
Egill Guðmundsson arkitekt f.a. 270152-5869  
Gísl Gíslason arkitekt f.a. 160657-4809  
Porvarður L. Björgvinsson byggingafræðingur bfi 280672-3529

Arkís ehf. Ádalstræti 6 101 Reykjavík M 671197-2919  
sími 511 2060 fax 511 2066 www.arkis.is netfang arkis@arkis.is

dagsetning: 13.02.06  
verkt.: (06)-026

(90)-101  
teikning breyting