

Hluti núverandi deiliskipulags samþ. í borgarráði 11. apr. 2003 með síðari breytingum.
Mkv. 1:1000

GREINARGERÐ:

Í gildi er deiliskipulag ásamt greinargerð og skilmálum samþykkt í borgarráði þann 11. apríl 2003 með síðari breytingum. Breytingin á við um keðjuhús K2 við Pingvað 37-59.

Breytingin felur í sér að leyft verði að svalir og byggingarhlutar fari út fyrir byggingarreit um 1,5 metra að inngarði.


GILDANDI SKILMÁLAR:

5 Sameiginleg ákvæði.
5.7 Byggingareitir.

"Byggingareitir eru sýndir annars vegar með brotalinum, sem er leiðbeinandi staðsetning veggja og hinsvegar með heilli línu, sem táknar bundna byggingarlínu. Byggingar skulu vera innan byggingareits nema annars sé getið í sérákvæðum."

Sérákvæði fyrir K2:

Ekki er getið um að leyft sé að byggja utan byggingareits.

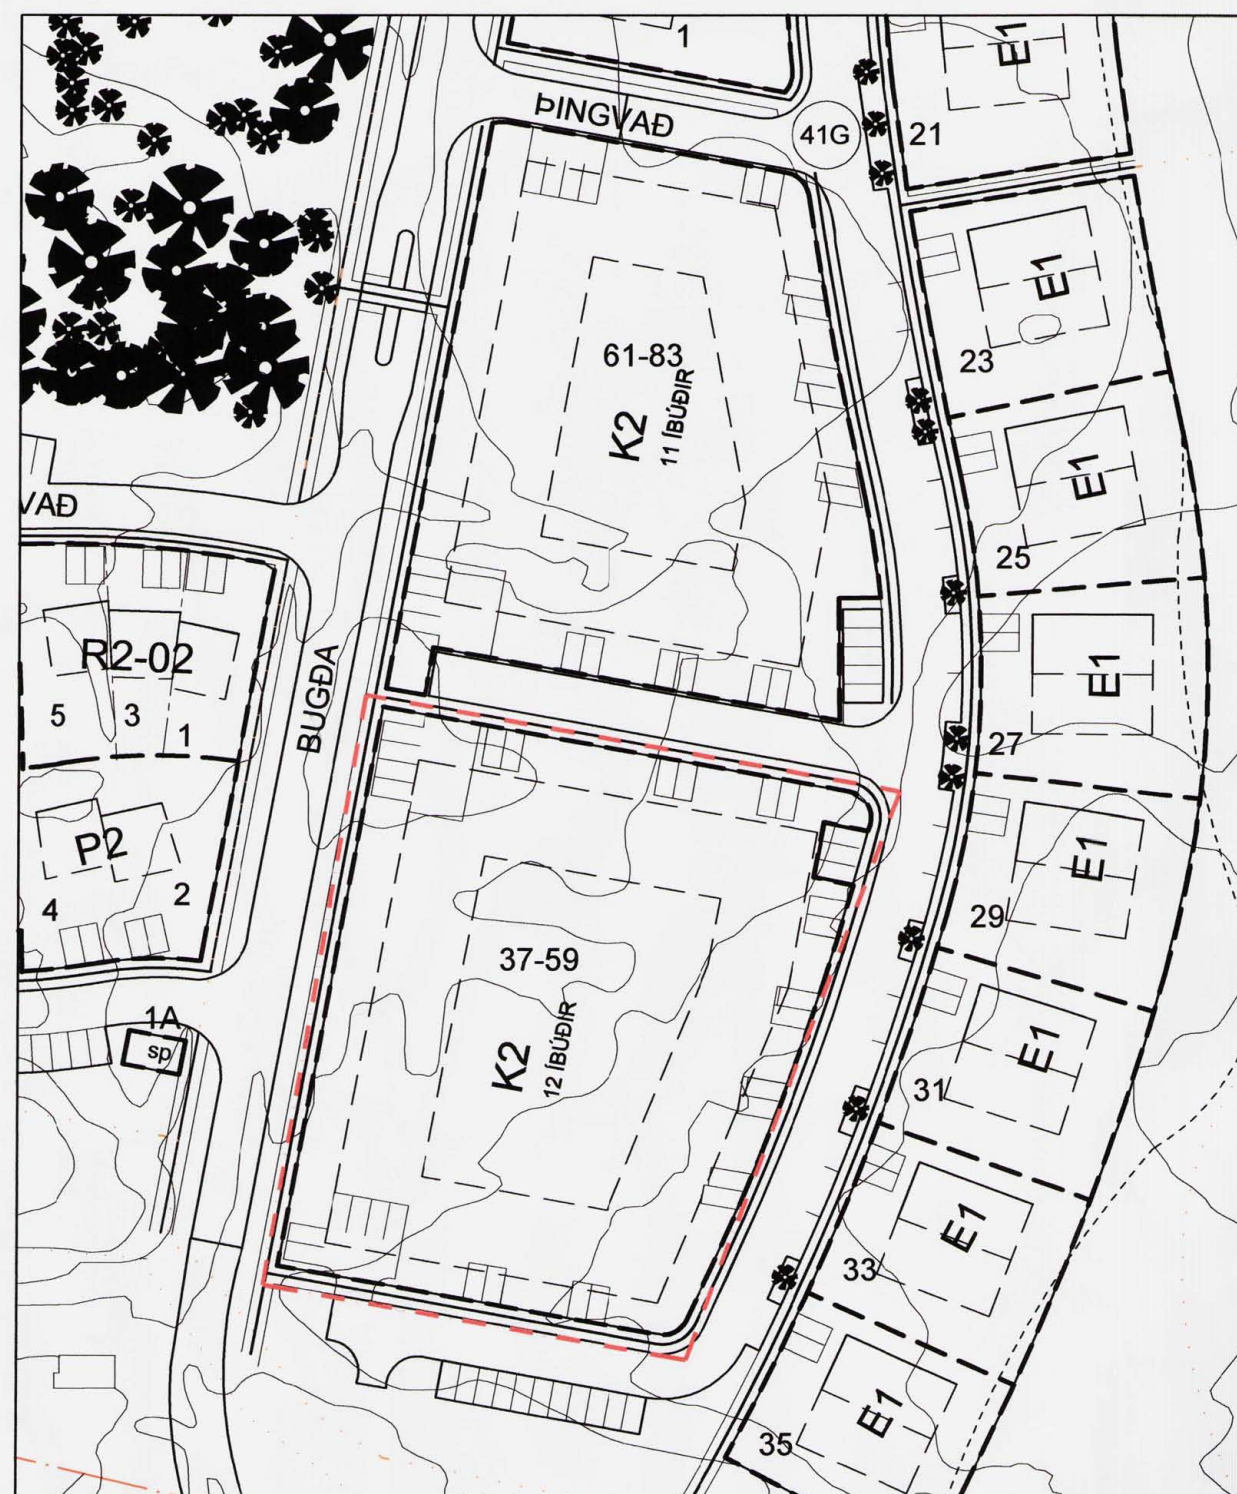

Tillaga að breyttu deiliskipulagi
Mkv. 1:1000

BREYTTIR SKILMÁLAR:


5 Sameiginleg ákvæði.
5.7 Byggingareitir.

"Byggingareitir eru sýndir annars vegar með brotalinum, sem er leiðbeinandi staðsetning veggja og hinsvegar með heilli línu, sem táknar bundna byggingarlínu. Byggingar skulu vera innan byggingareits nema annars sé getið í sérákvæðum."

Sérákvæði fyrir K2:

Heimilt er að byggja svalir og útbyggingar, allt að 1,5 metrum út fyrir brotna byggingarlínu að inngarði, á húsum merktum K2 við Pingvað 37-59.

Að öðru leyti gilda gildandi skilmálar á svæðinu.

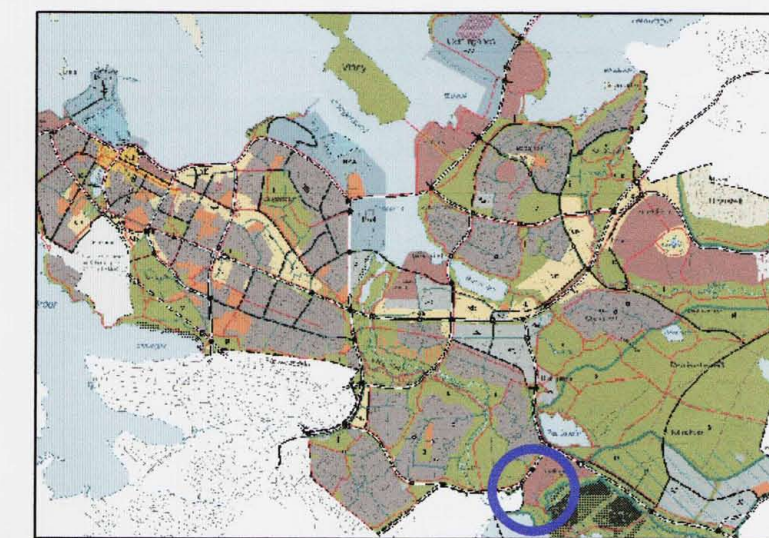

HLUTI AÐALSKIPULAGS RVK 2001-2024

SKÝRINGAR:

- Afmörkun breytingar
- Keðjuhús 2 hæðir
- Byggingareitur
- Lóðamörk
- Húsnúmer

Deiliskipulagsbreyting þessi, sem fengið hefur meðferð í samræmi við ákvæði 26. gr. skipulags- og byggingarlaga nr. 73/1997, var samþykkt í

SKIPULAGSRÁÐI þann 22. febr. 2006

Breytingin var ekki grenndarkynnt þar sem hún varðaði ekki hagsmuni annarra en umsækjanda og Reykjavíkurborgar.

Auglýsing um gildistöku breytingarinnar var birt í B-deild Stjórnartíðinda þann 200.

Helga Þraugadóttir

Borgarsjóður tekur að sér að bæta það tjón sem einstakir aðilar kunna að verða fyrir við breytingu þessa.

| | | | | |
|--|----------|---------|-------------|-------------|
| BREYTT | | | | |
| HEITI VERKS: | | | | |
| Pingvað 37-59 | | | | |
| HEITI TEIKNINGAR: | | | | |
| DEILISKIPULAGSBREYTING | | | | KVARDI: |
| | | | | 1:1000 |
| HANNAÐ: | TEIKNAD: | VERKNR: | BREYTINGNR: | DAGS.: |
| DKK | DKK | 1.078 | 00 | 13.02.2006 |
| SAMÞYKKT: | | | | TEIKN. NR.: |
| <i>David Karlsson</i> | | | | D01 |
| TEIKNISTOFAN H.R. ehf | | | | |
| Húsbyggingar og ráðgöf | | | | |
| Davíð Karl Karlsson | | | | |
| Byggingafræðingur BFI | | | | |
| Næfurás 2, 110 Reykjavík | | | | |
| SÍMI: 567 6111 | | | | |
| FAX: 567 6111 | | | | |
| E-MAIL: dkk@internet.is | | | | |
| KT: 231256-2539 | | | | |