




# BREYTING Á DEILISKIPULAGI FOLDAHVERFIS EFRI HLUTA VEGNA FANNAFOLDAR 35, RVÍK.

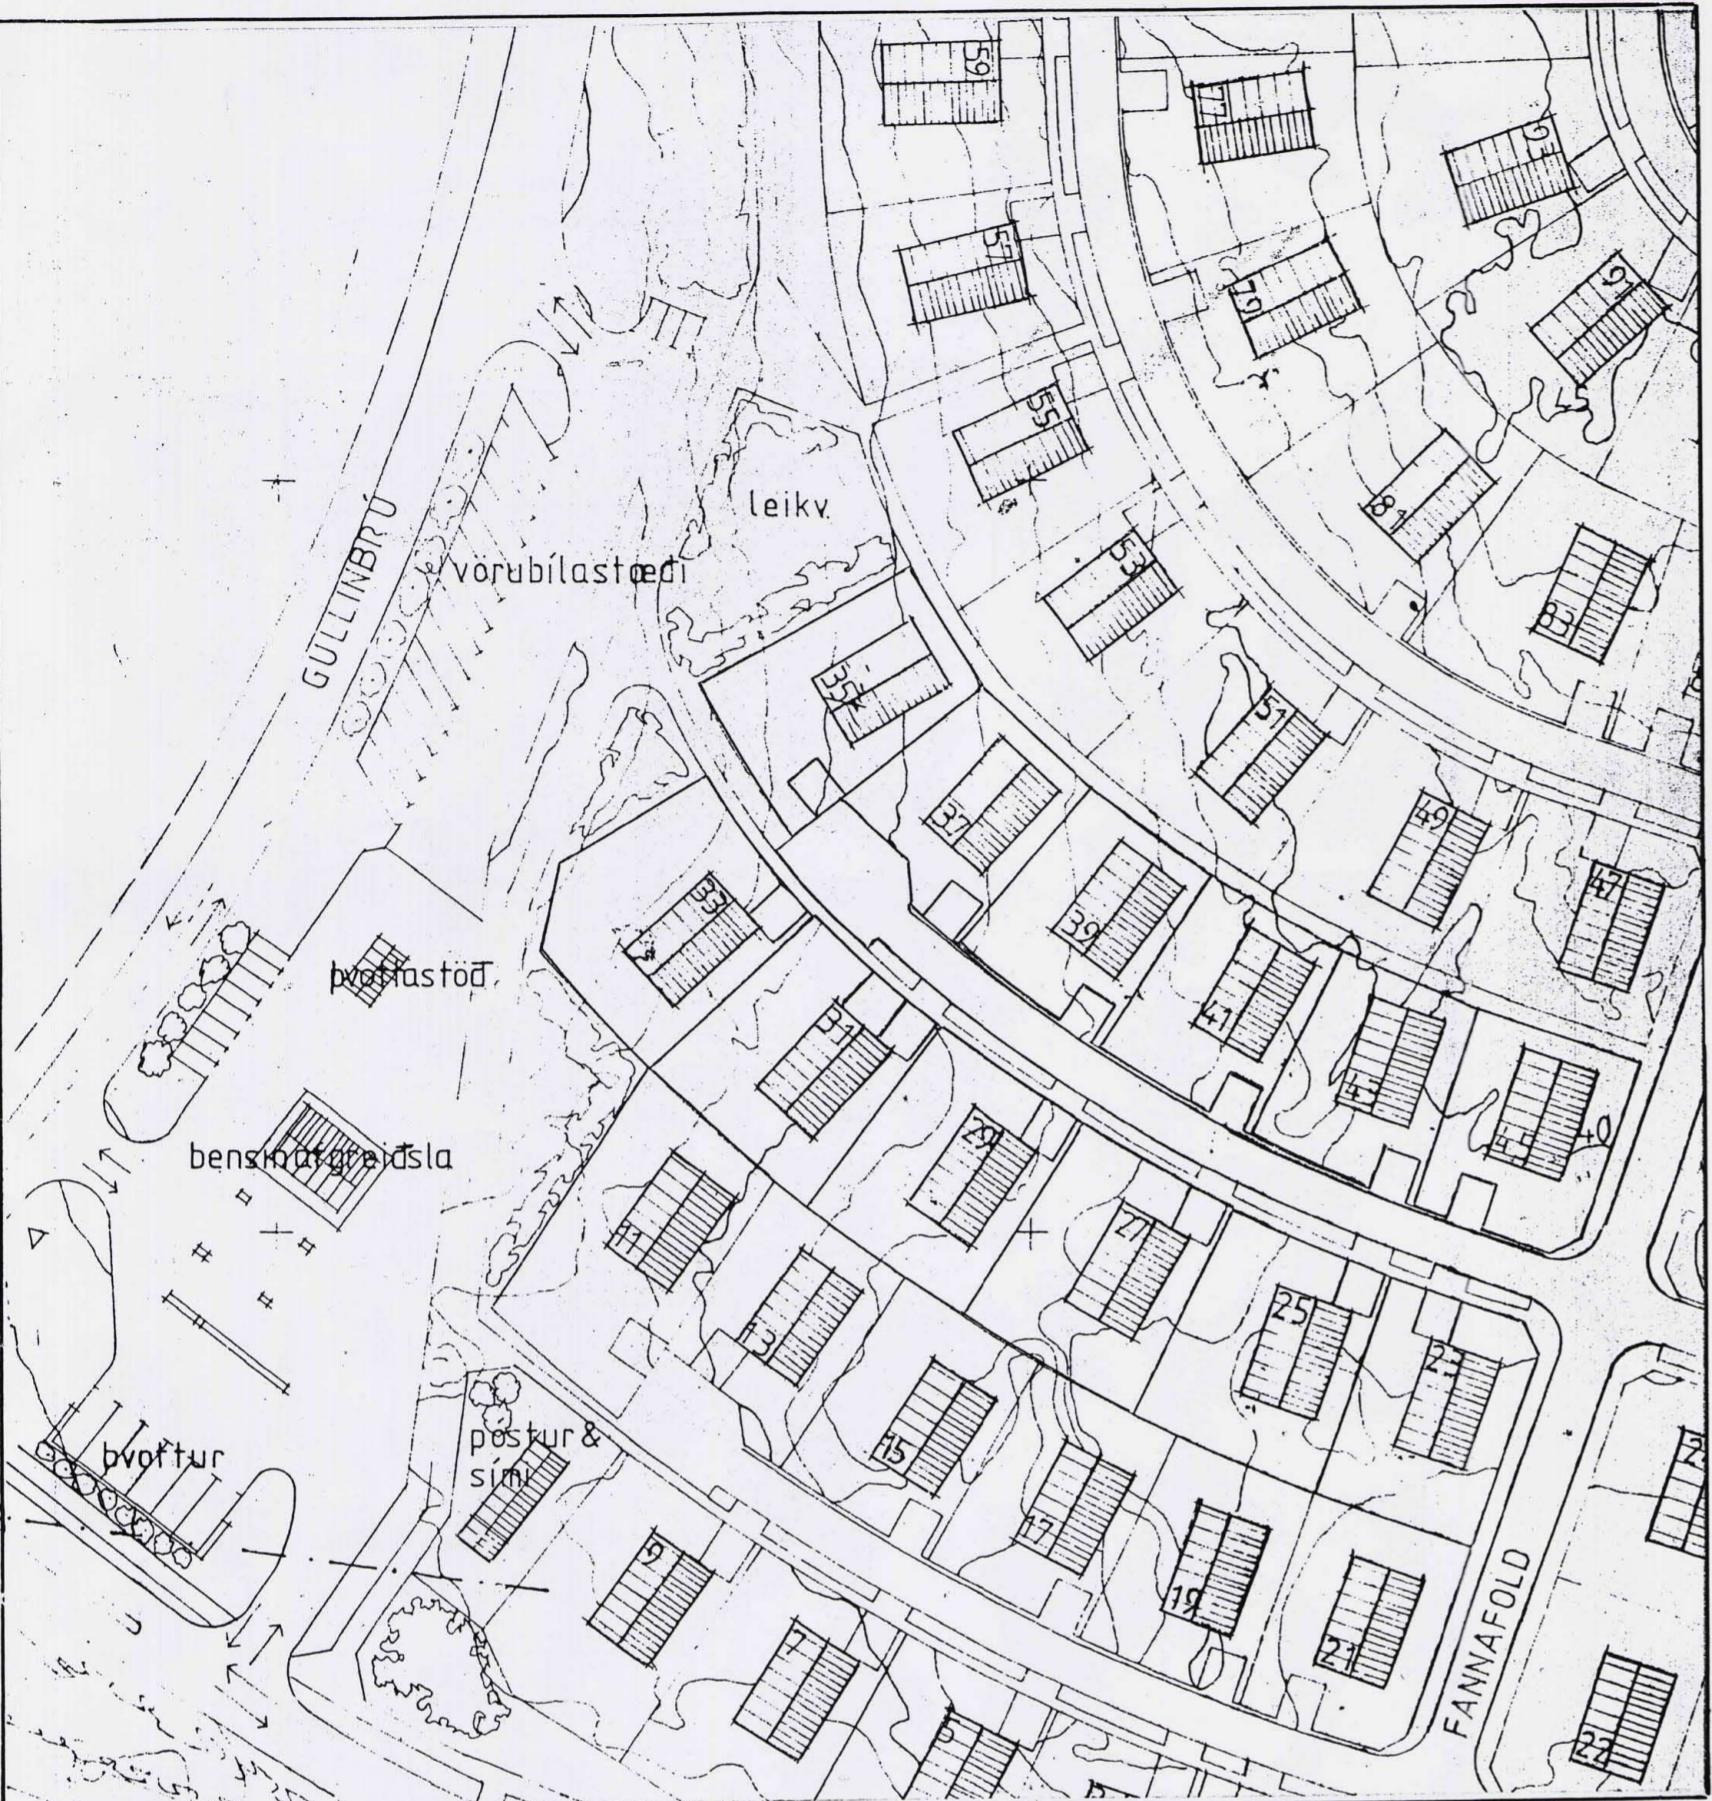

DEILISKIPULAG SAMP. Í BORGARRÁÐI 3.12.84, M.1:1000

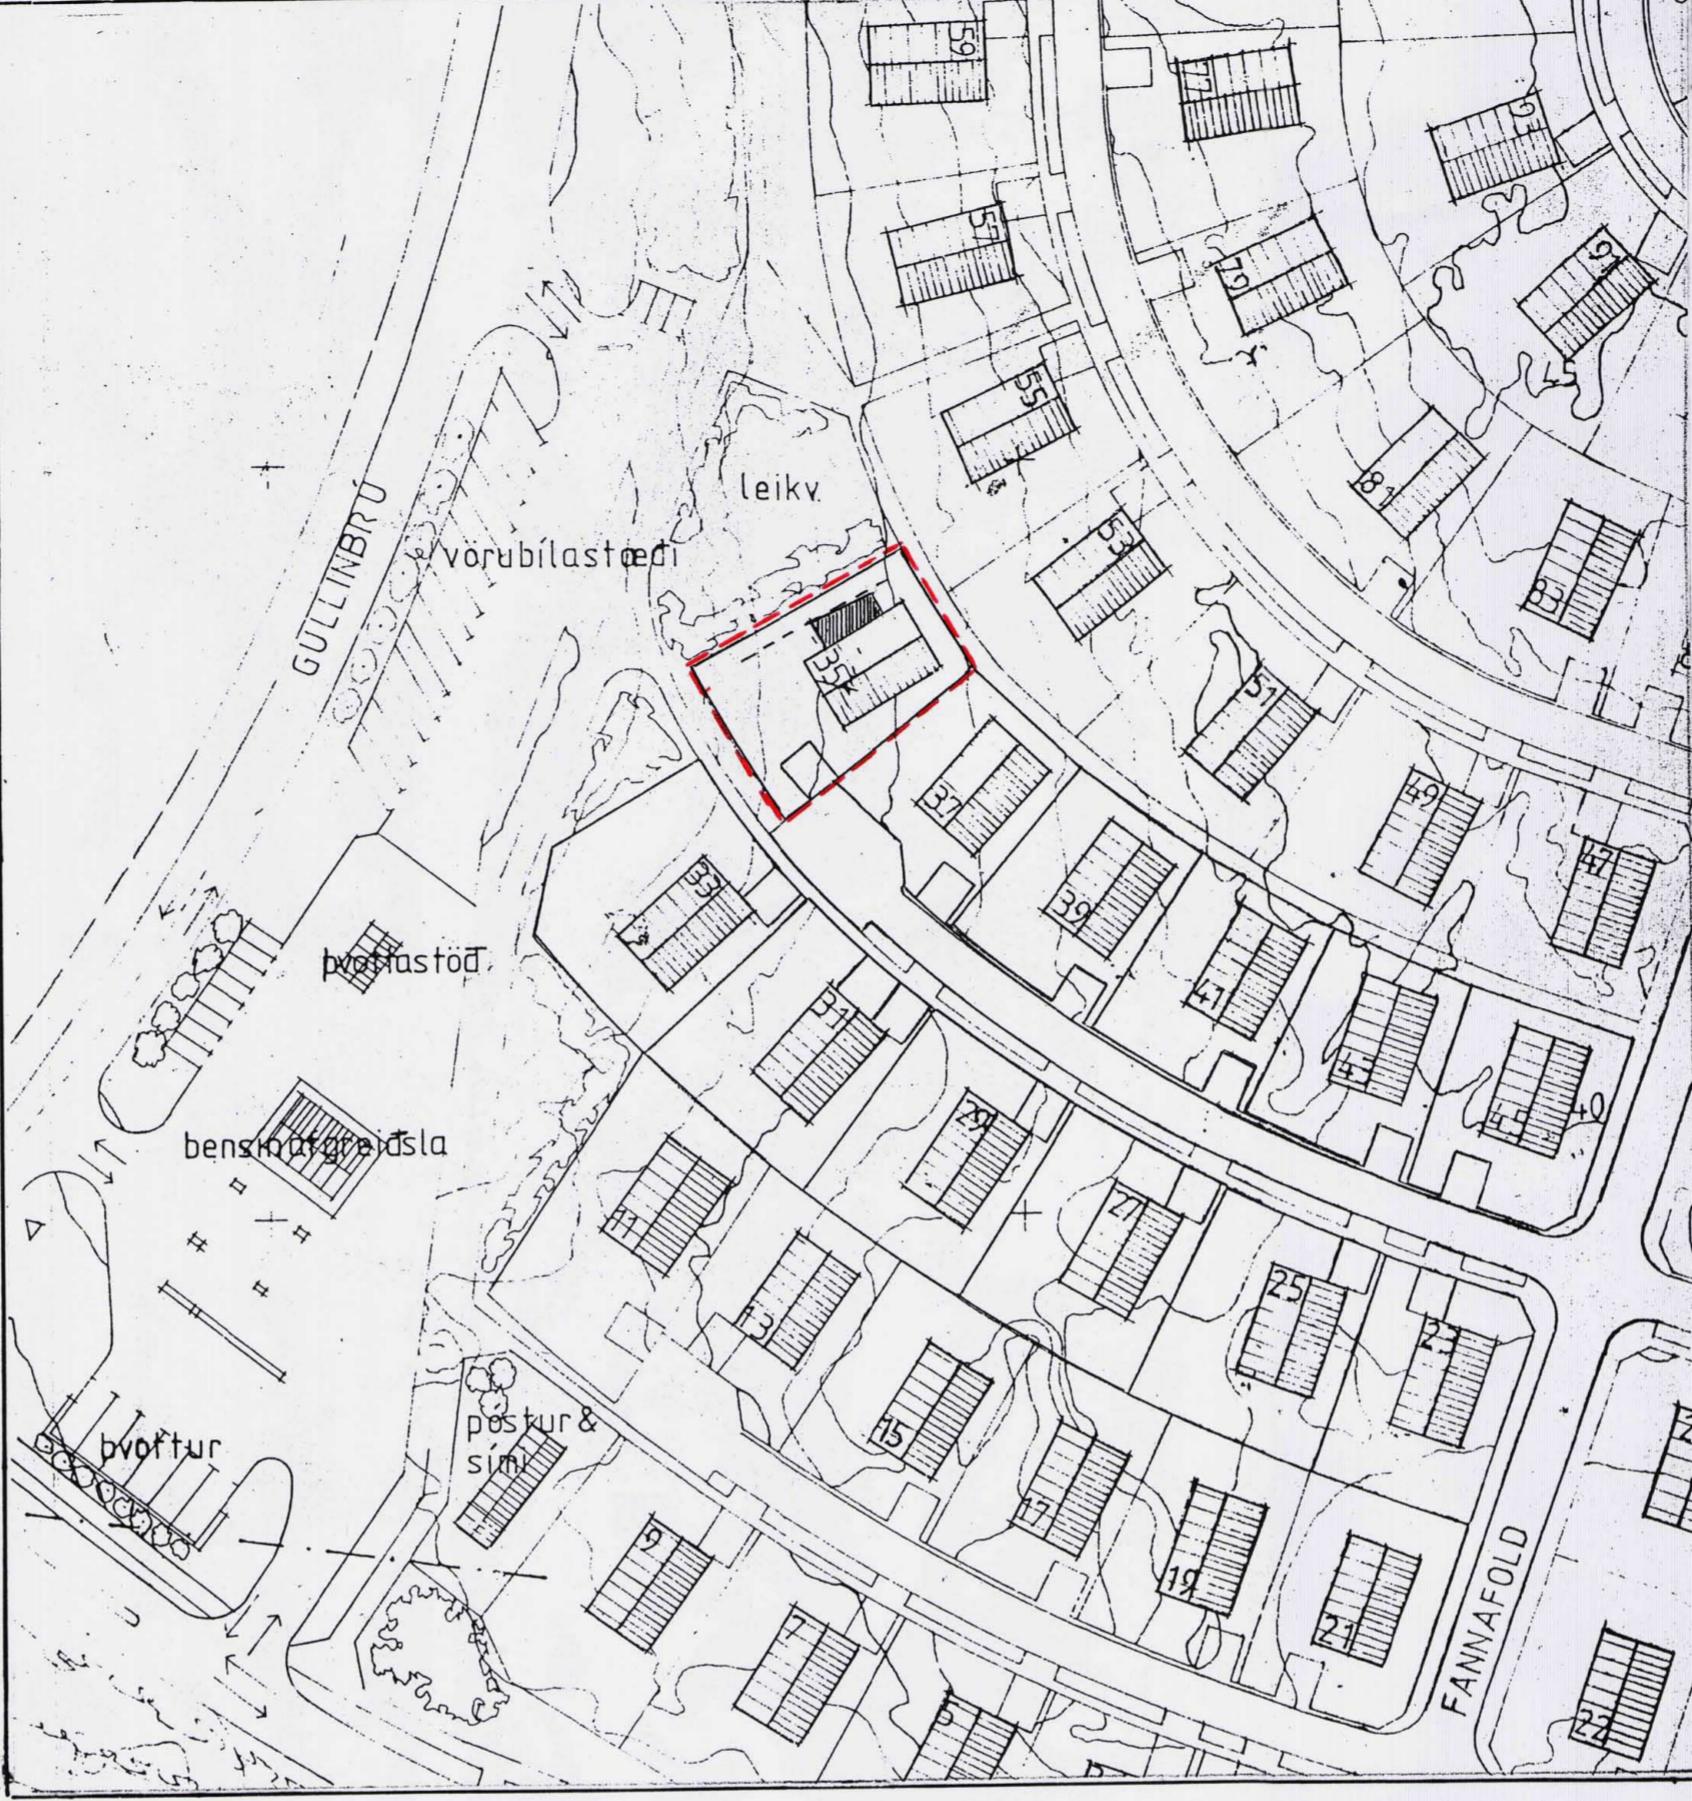

DEILISKIPULAG EFTIR BREYTINGU, M. 1:1000

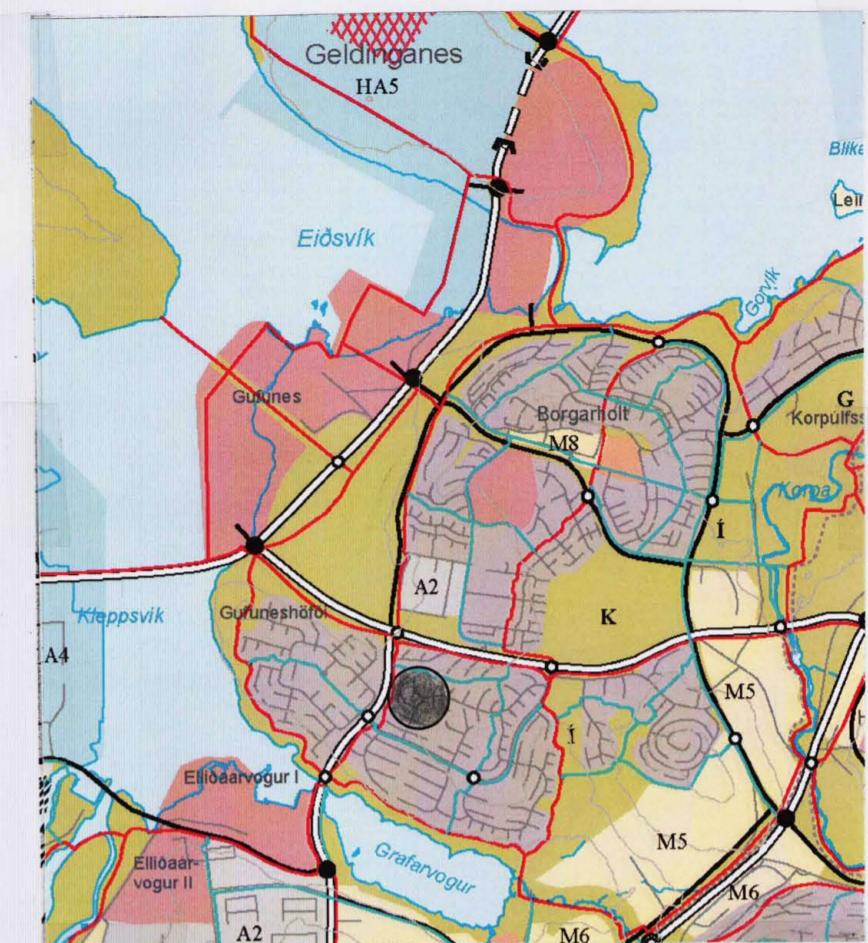

Hluti adalskipulags Reykjavíkur 1996-2016

Deiliskipulagsbreyting þessi sem fengid hefur medferr samkvæmt 2. mgr. 26.gr. skipulags og byggingalaga nr 73/1997 var samþykkt í skipulagssráði þann 22. febrúar 2006.

Tillagan var grenndarkynt frá 18. jan. 2006 með athugasemdir fresti til 15. febr. 2006.

Auglysing um gildistóku breytingarinnar var birt í B-deild Stjórnartíðinda þann 2006.

Hóla - Prangarlotök  
Borgarsjóður tekur ad sér ad bæta þad tjón semeinstakir adilar kunna ad verda fyrir vid breytingu þessa.

VIÐ BYGGING  
 MÓRK BYGG. REITS  
 LÓÐ ARMORK  
 MÓRK BREYTINGAR

Í gildi er deiliskipulag samþykkt í borgarráði dags 03.12.84. Helstu atriði skilmála fyrir hús E2 sem er sú húsagerð sem byggð var á lóðinni er í megin atriðum eftirfarandi:

- Heimilt er að reisa einbýlishús á 1½-2 hæðum ásamt bílgeymslu
- Mesta leyfilega stærð aðalhæðar er 200 m<sup>2</sup> brúttó og mesta leyfilegt góffflatarmál hússins er 300 m<sup>2</sup> brúttó.
- Heimilt er að gera ráð fyrir aukaibúð í húsinu að grunnfleti allt að 70 m<sup>2</sup> auk nauðsynlegs geymslurýmis.
- Við einbýlishús með aukaibú skal reikna með þremur bílastæðum.

## Greinargerð lýsing á breytingunni:

Byggingarreitur hefur verið tekin út af upphaflegu mæliblaði en ætla má að viðbyggingin væri innan hans.

## Breytingin flest í því að:

- Mesta leyfilegt góffflatarmál húss er hækkað í 325 m<sup>2</sup>.
- Byggingarreitur er gerður utan um viðbygginguna.

Að öðruleiti gilda eldri skilmálar dags feb 1986.

## DEILISKIPULAGSBREYTING

## FANNAFOLD 35

VINNUSTOFAN HREFNUGÖTU 8, 105 REYKJAVÍK  
SVERRÍR NORÐFJÖRD ARKITEKT F.A.I., JAN. '06

K.T. 170641-7799,  
*Sverrir Norðfjörð*  
*Sverrir Norðfjörð*

S. 55 273 20