

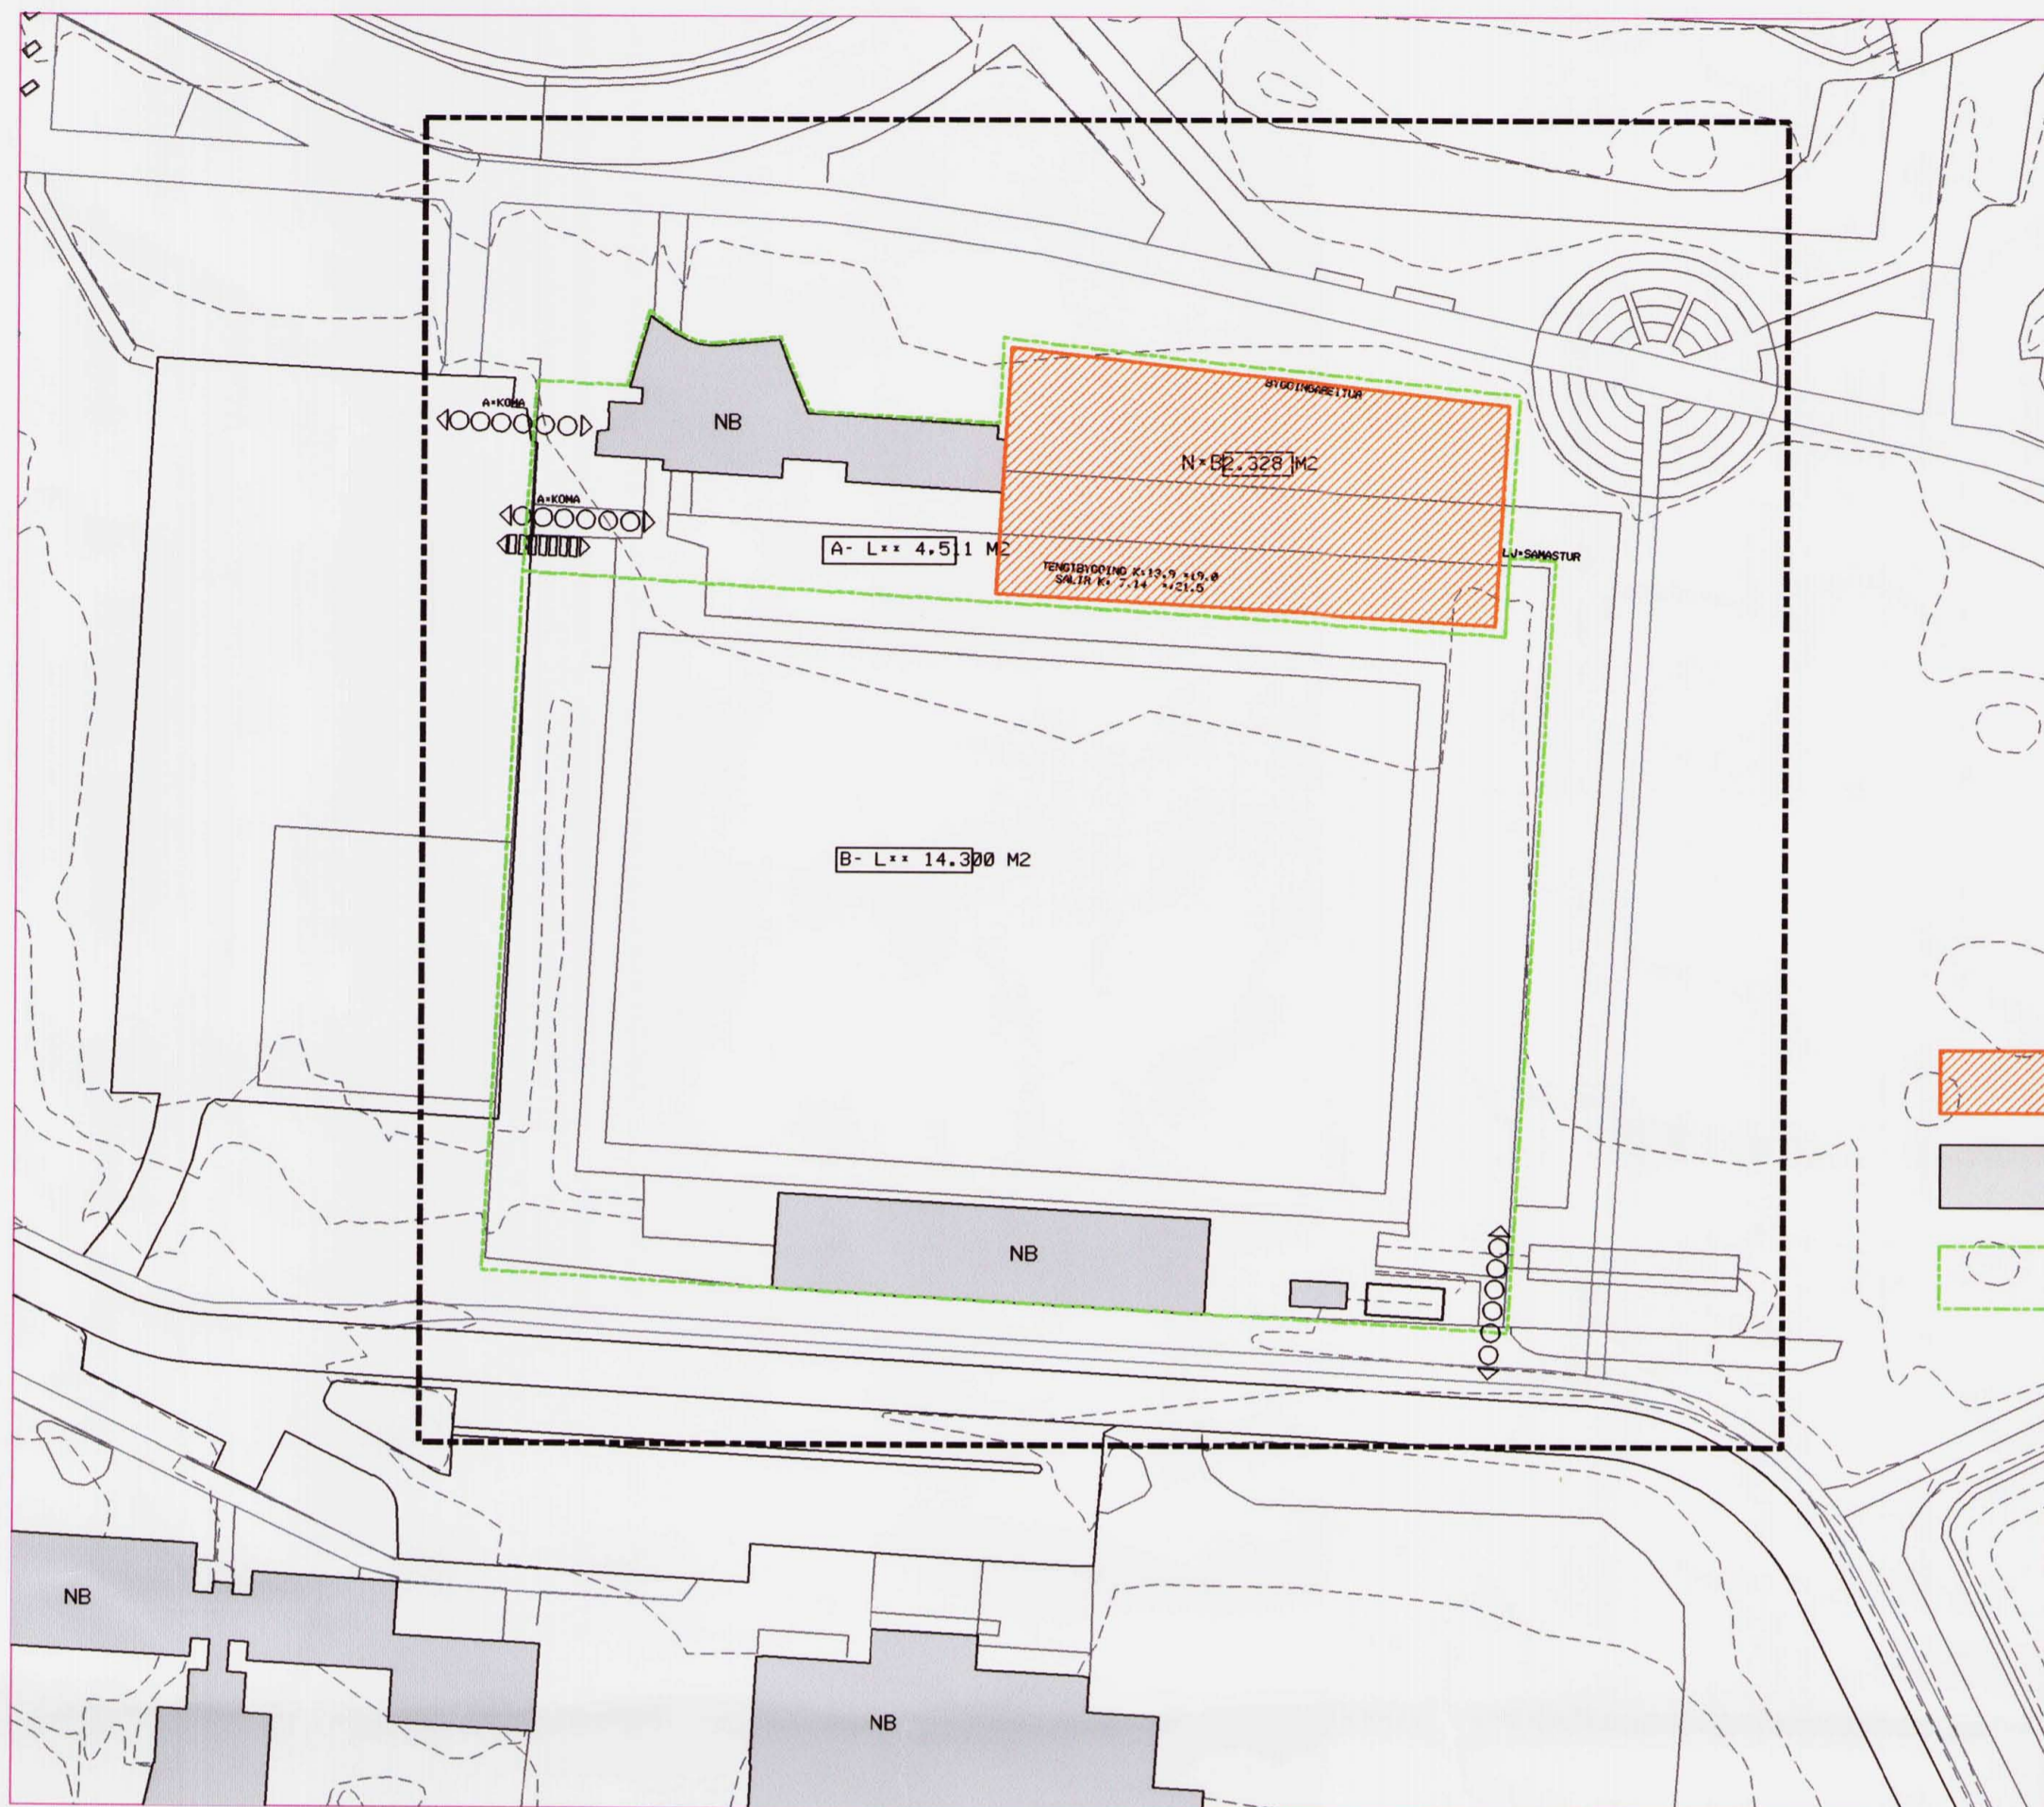


Laugardalur, Þróttur fimleikahús stgr. 1.39 br. á deiliskipulagi

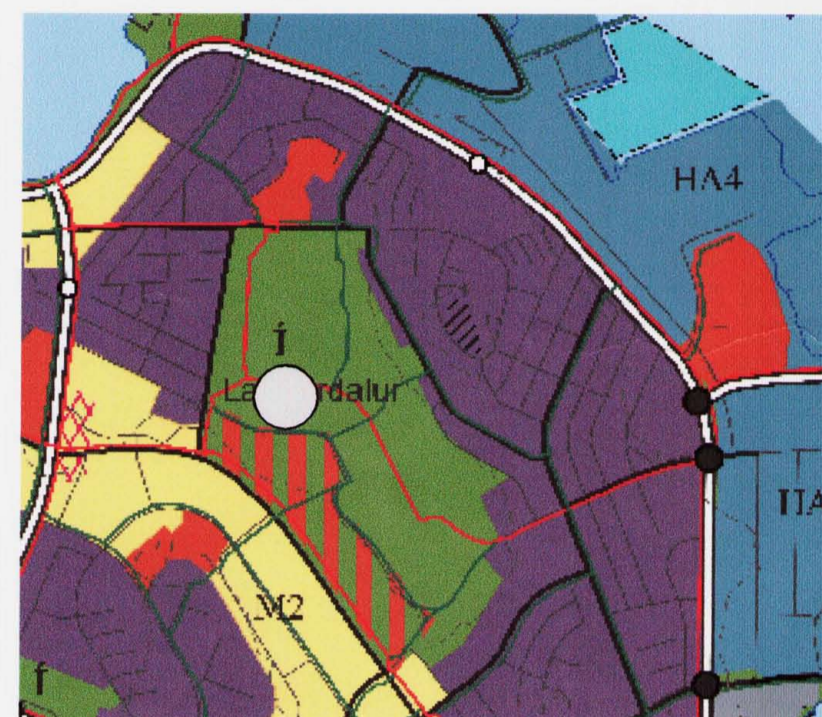

Gildandi dsk. Laugardalur, Þróttur fimleikahús dags. júní 2005 - 1:1000

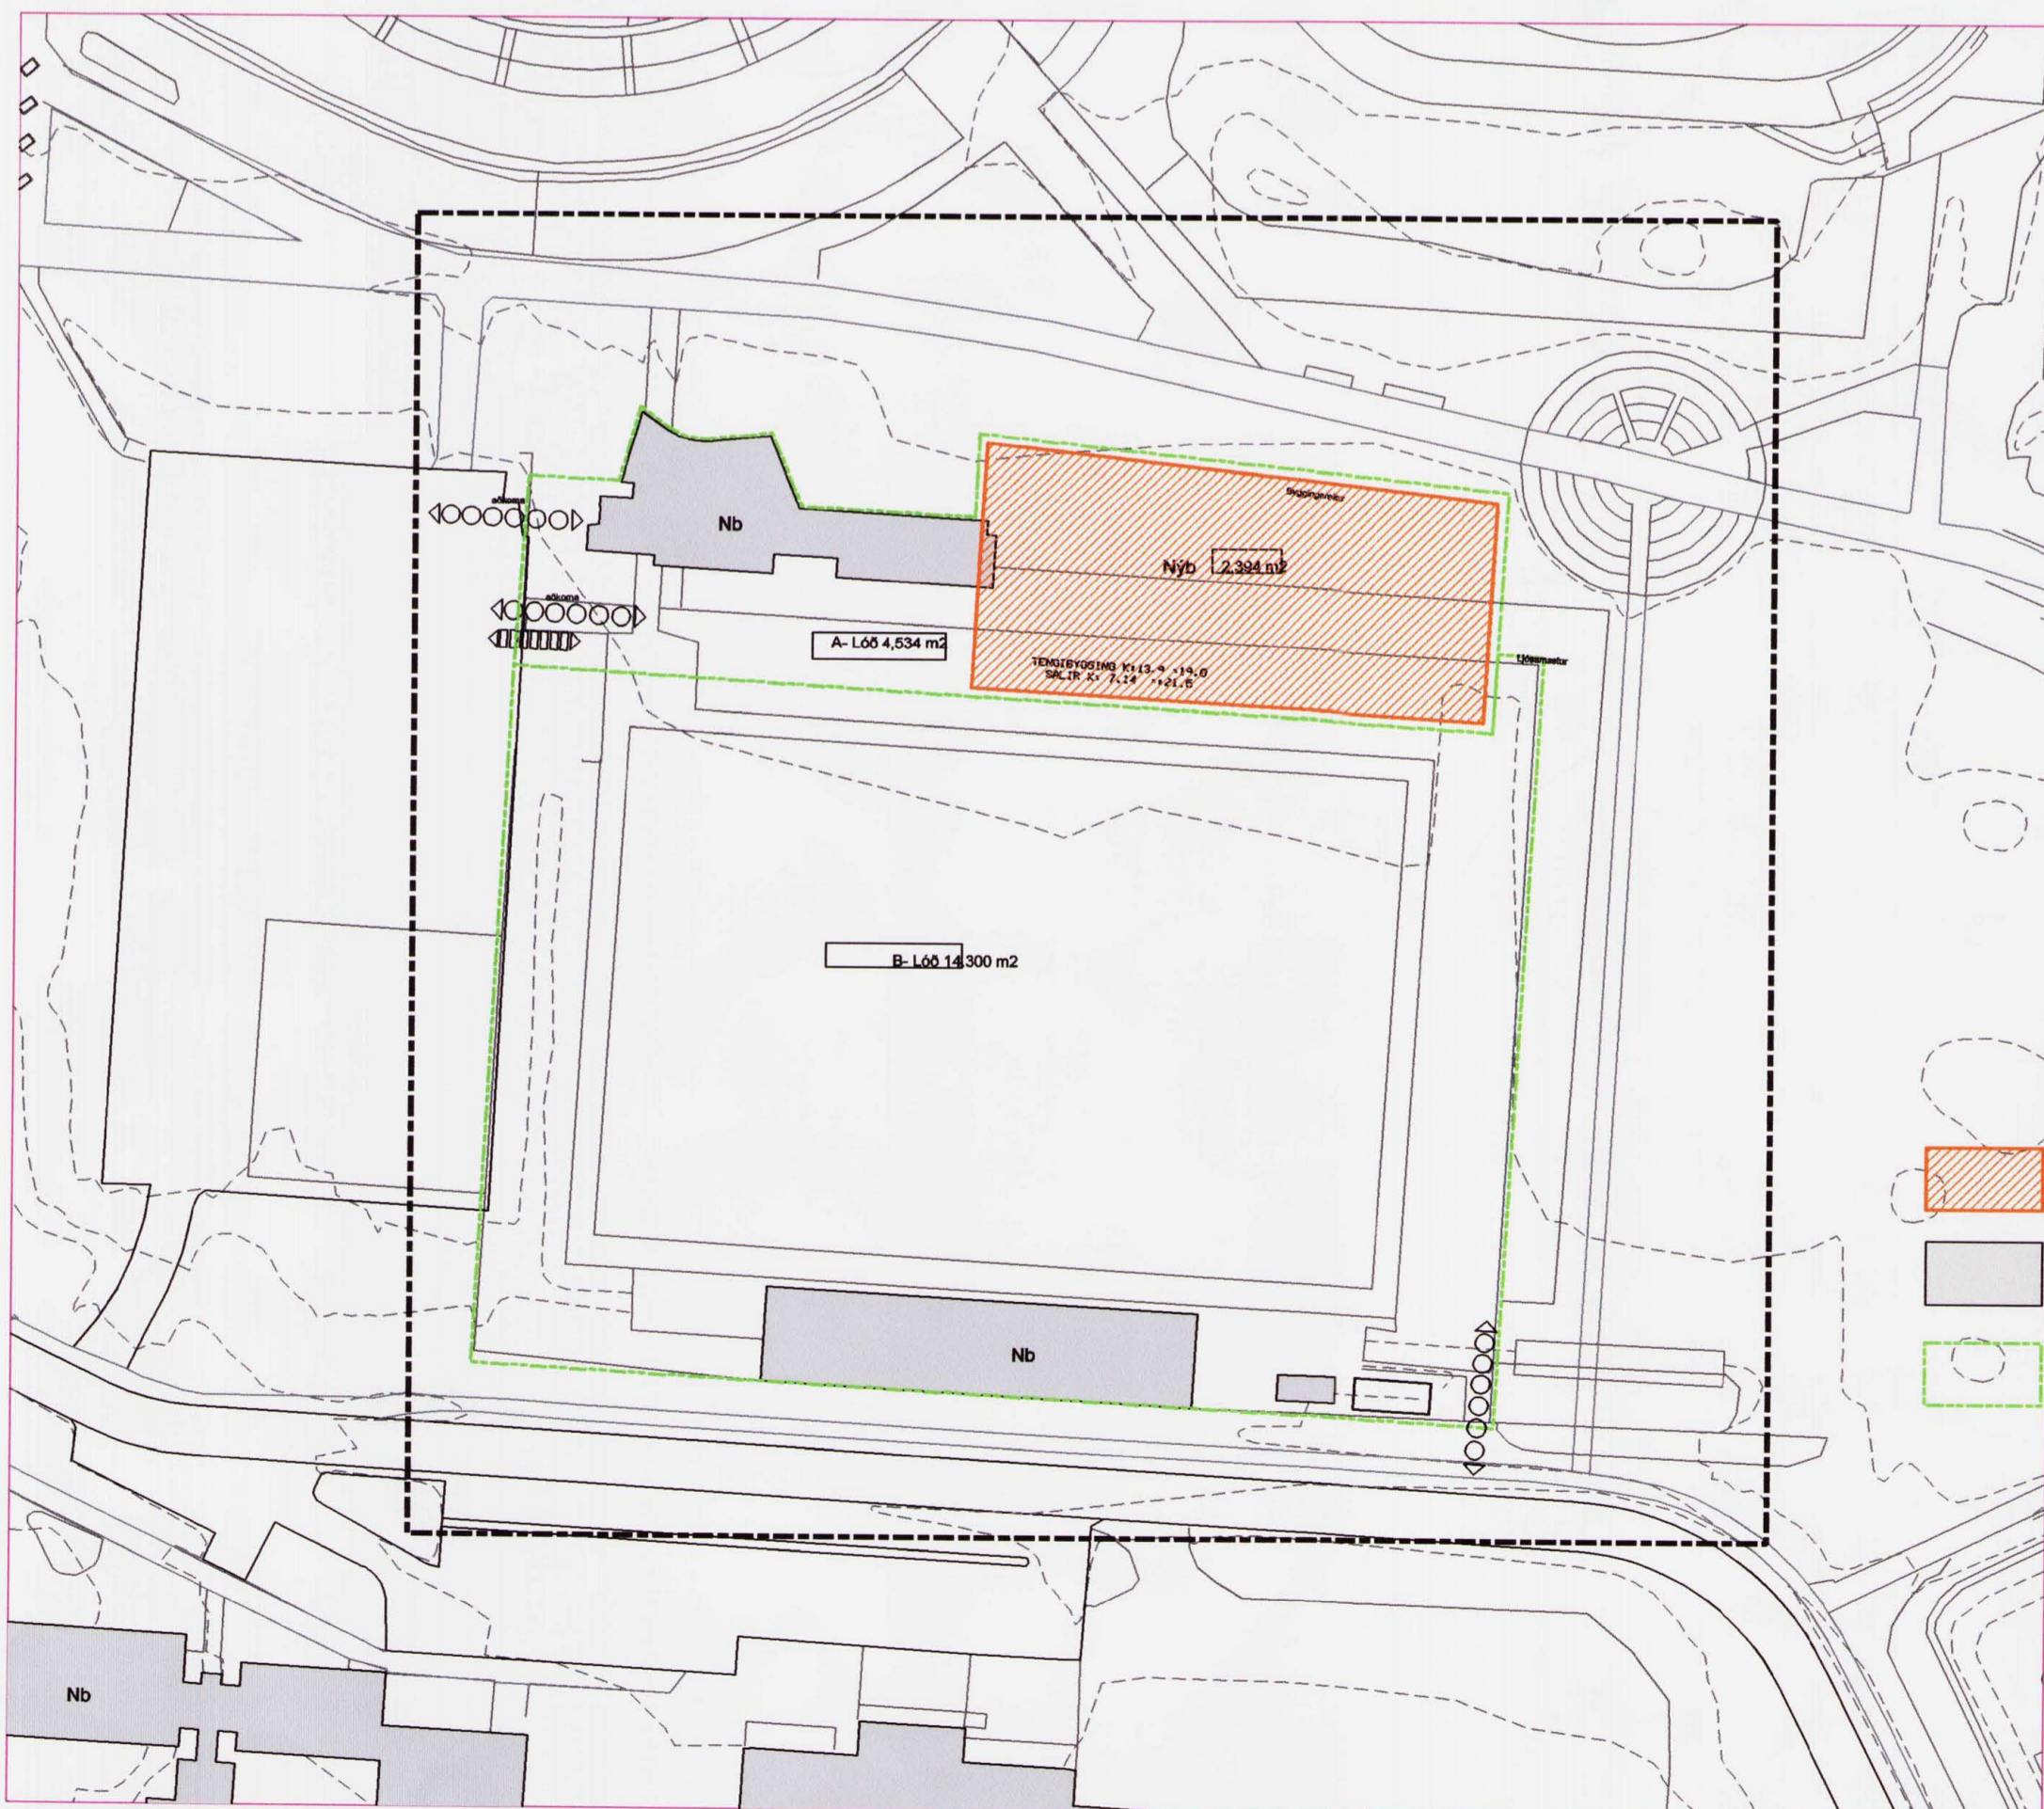

Aðalaskipulag 2001-2024 staðsetn.

Skýringar

-  Byggingareitur
-  Núv. byggingar
-  Lóðamörk
-  Afmörkun skipulagssv.

K: Gólfkóti
D: Þakkóti

Greinargerð
Breytingin felur í sér stækkun á lóð A úr 4.511 fm í 4.534 fm og byggingareitur færirst um 2 metra til vesturs og stækkar úr 2.328 fm í 2.394 fm. Hámarkbyggingarmagn breytist úr 3.000 fm í 3.500 fm. Aðrir skilmálar eru óbreyttir.


Deiliskipulagsbreyting þessi, sem fengið hefur meðferð í samræmi við ákvæði 26. gr. skipulags- og byggingarlaga nr. 73/1997, var samþykkt í SKIPULAGSNAÐI þann 22. febr. 2006

Breytingin var ekki grenndarkynnt þar sem hún varðaði ekki hagsmuni annarra en umsækjanda og Reykjavíkurborgar.

Auglýsing um gildistöku breytingarinnar var birt í B-deild Stjórnartíðinda þann 2006.

Helga Þragadóttir

Borgarsjóður tekur að sér að bæta það tjón sem einstakir aðilar kunna að verða fyrir við breytingu þessa.

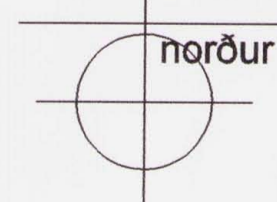

Skipulagsfulltrúi
skjalanr: 5972
dags. 10. feb. 2006
Útfært: BA
REYKJAVÍKURBORG