



GILDANDI SKIPULAG SVÆÐI 3H SAMÞYKKT Í BORGARRÁÐI 20. JÚNÍ 2000  
MEÐ SÍÐARI BREYTINGUM  
1:1000

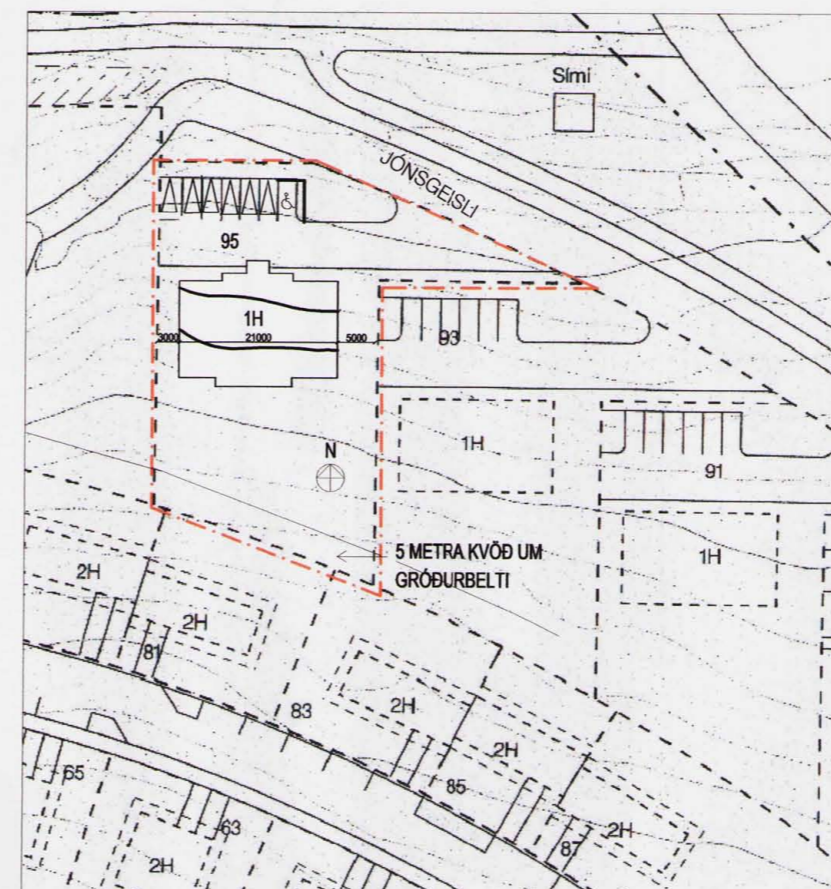


TILLAGA AÐ BREYTTU DEILISKIPULAGI  
1:1000

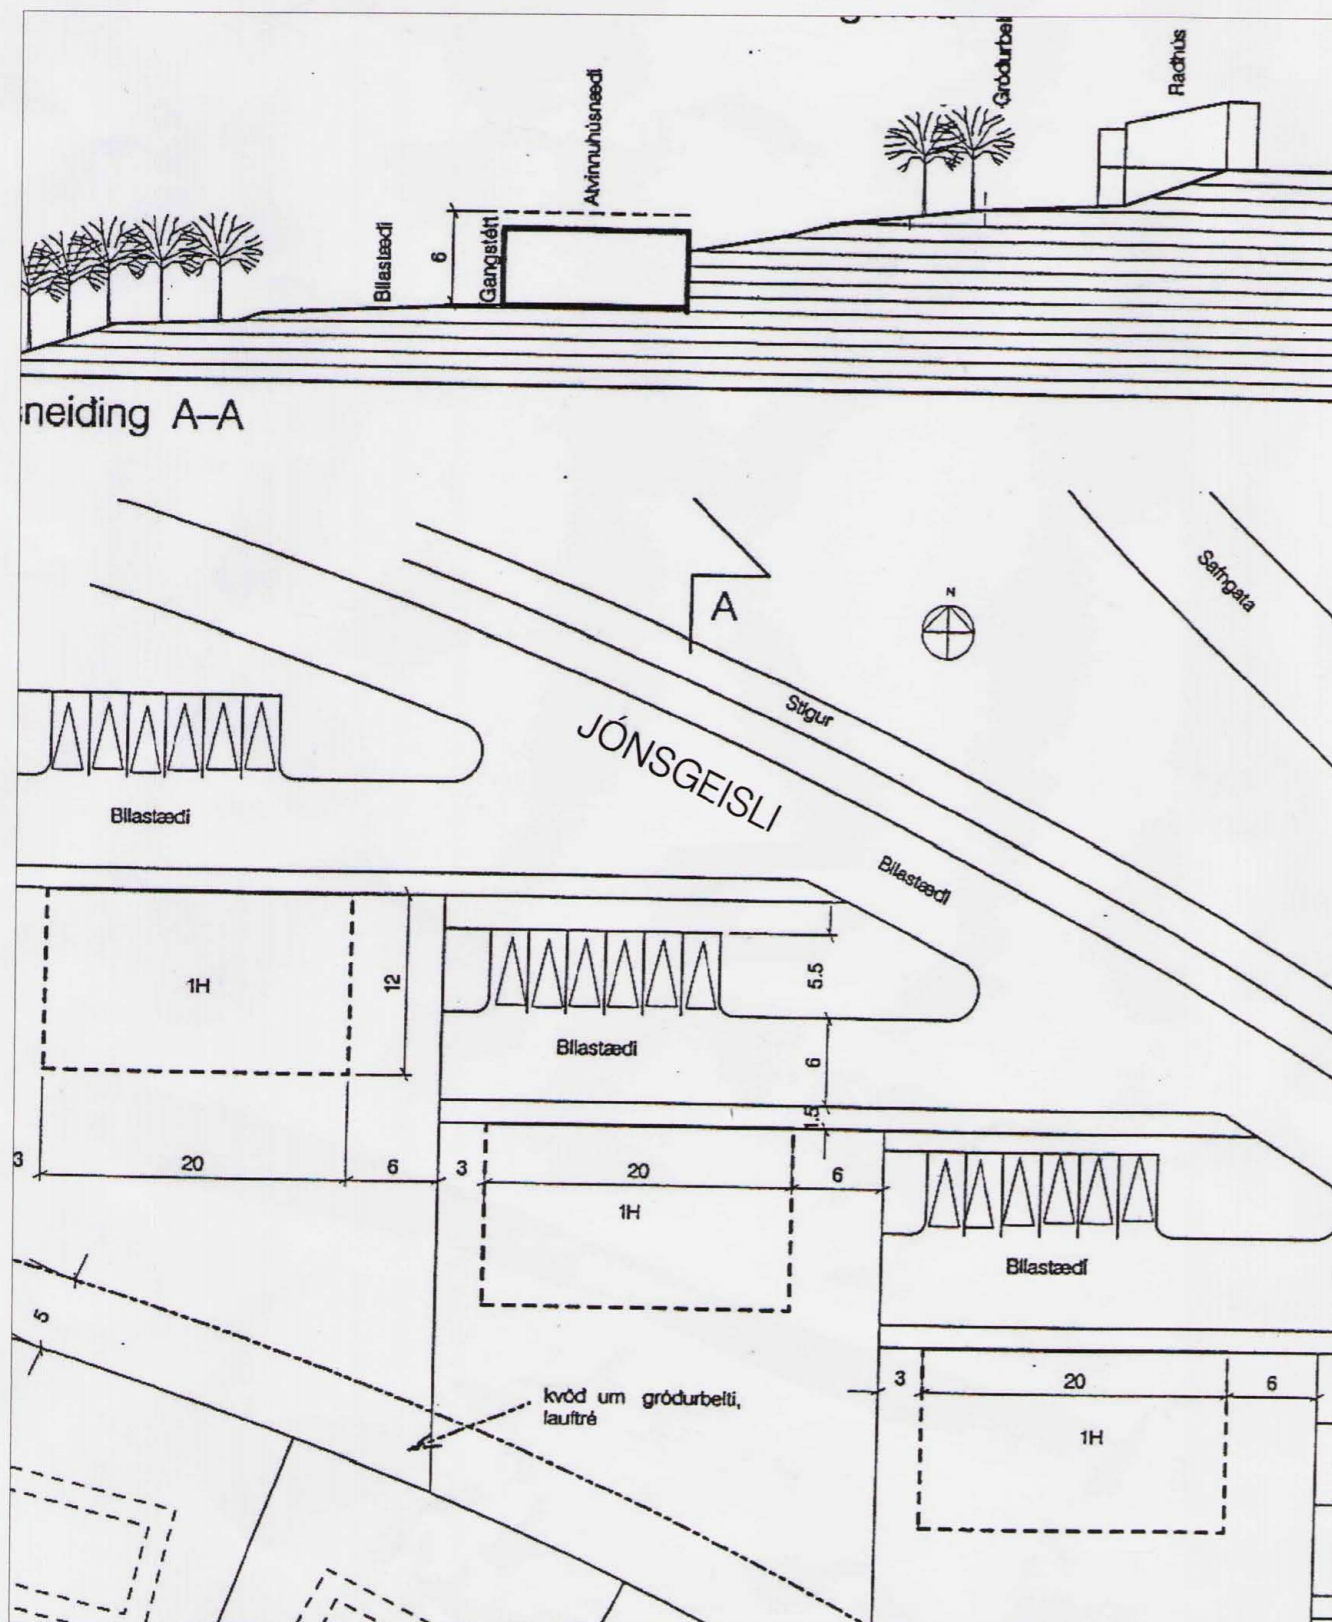

SKÝRINGARMYND, DEILISKIPULAG, SVÆÐI 3H.  
1:500



SKÝRINGARMYND  
1:500

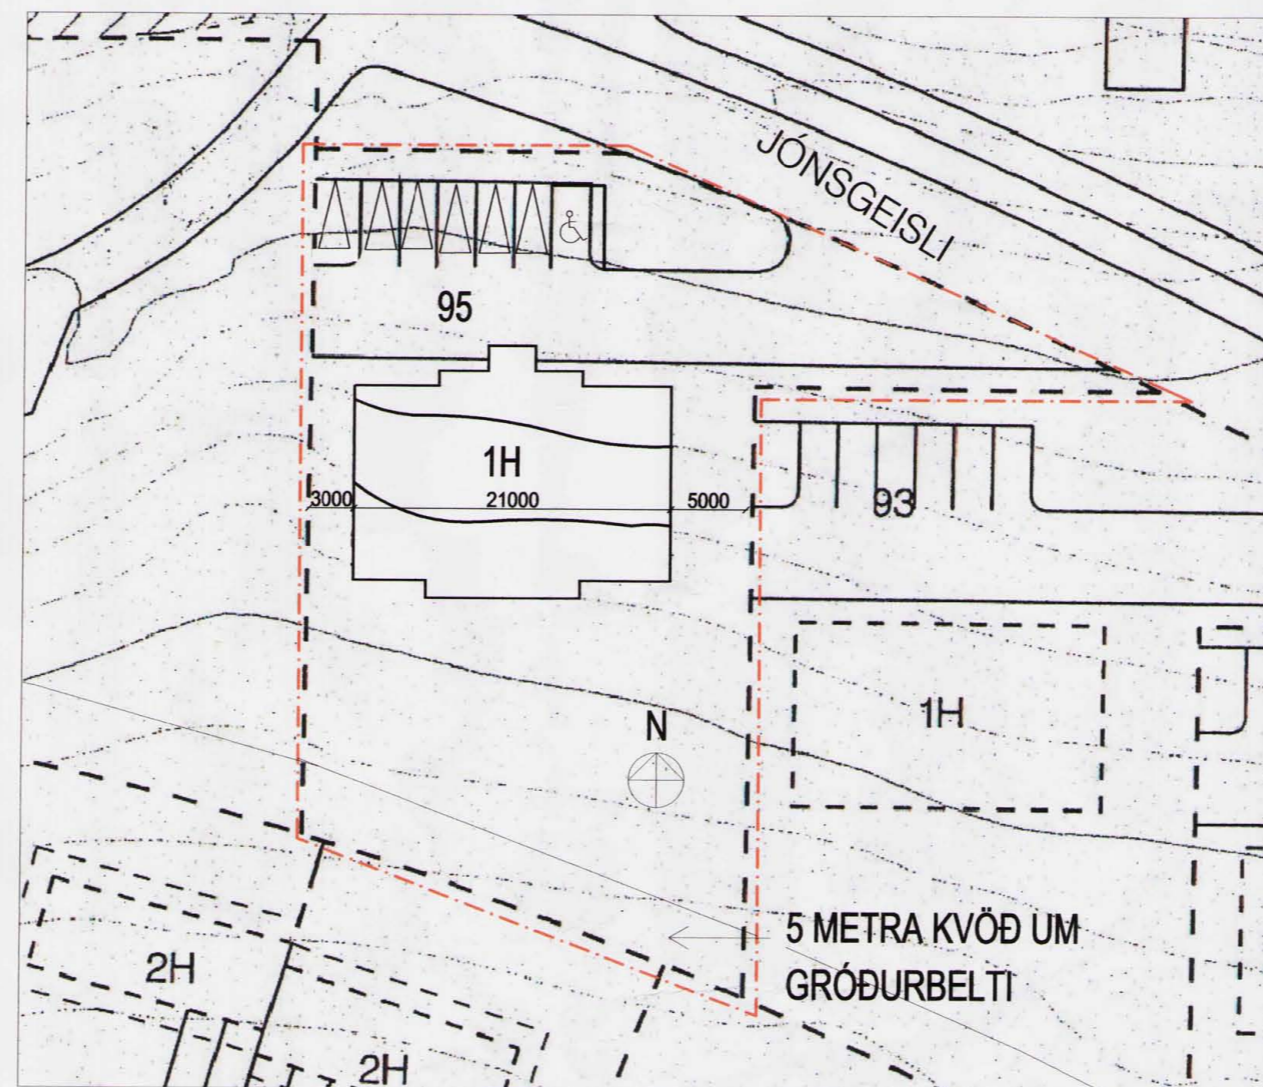

TILLAGA AÐ BREYTINGU  
SKÝRINGARMYND  
1:500

GREINARGERÐ:

Í GILDI ER DEILISKIPULAG GRAFARHOLTS SVÆÐI 3 SAMÞYKKT Í  
BORGARRÁÐI 20. JÚNÍ 2000, MEÐ SÍÐARI BREYTINGUM  
ÁSAMT SKILMÁLUM.

Á LÓÐINNI GILDA SÉRÁKVÆÐI 3H, SKILMÁLAR UM ATVINNUHÚSNÆÐI  
VIÐ JÓNSGEISLA 89-95

BREYTINGIN FELST Í ÞVÍ AÐ BYGGINGAREITUR ER STÆKKADUR TIL  
SUÐURS OG AUSTURS TIL AÐ KOMA FYRIR DÝRASPÍTALA Á LÓÐINNI.


GILDANDI SKILMÁLAR:

NÚVERANDI BYGGINGARREITUR ER 240 m<sup>2</sup>

BREYTTIR SKILMÁLAR:

BYGGINGARREITUR VERÐUR 310 M<sup>2</sup>

AÐ ÖÐRU LEYTI GILDA ELDRI SKILMÁLAR.

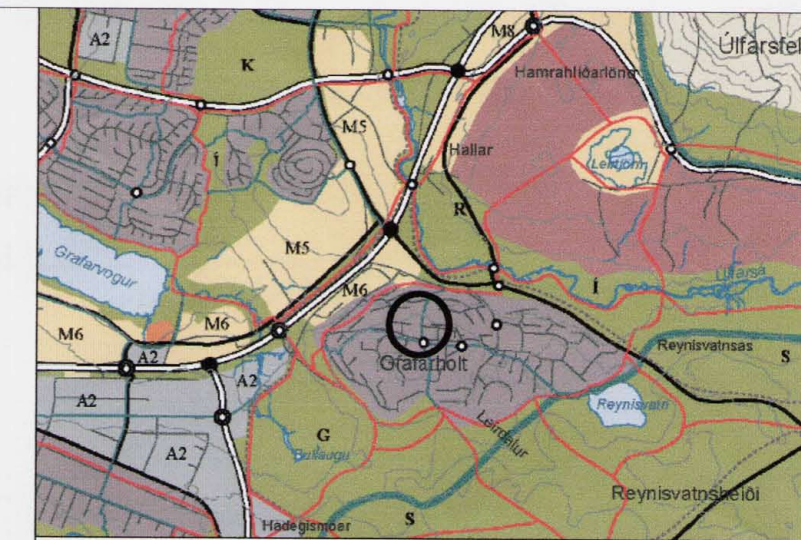

HLUTI AÐALSKIPULAG REYKJAVÍKUR 2001-2024

STADSETNING BREYTINGAR

SKÝRINGAR DEILUSKIPULAGS

- = MÖRK BREYTINGAR
- - - = BYGGINGAREITUR
- - - = LÓÐAMÖRK

DEILUSKIPULAGSBREYTING ÞESSI SEM FENGIÐ HEFUR MEÐFERÐ Í  
SAMRÆMI VIÐ ÁKVÆÐI 2. MGR. 26. GR SKIPULAGS- OG  
BYGGINGARLAGA NR. 73/1997 VAR SAMÞYKKT Í

SKIÞUKAÐSRÁÐI ÞANN 1. febr. 2006

TILLAGAN VAR GRENNDARKYNNPT FR 27. des. 2005

MEÐ ATHUGASEMDARFRESTI TIL 24. jan. 2006

AUGLÝSING UM GILDISTÖKU BREYTINGARINNAR VAR BIRT Í  
B-DEILD STJÓRNARTÍÐINDA ÞANN \_\_\_\_\_ 2005.

*Helga Þragadóttir*

BORGARSJÓÐUR TEKUR AÐ SÉR AÐ BÆTA ÞAÐ TJÓN SEM EINSTAKIR  
AÐILAR KUNNA AÐ VERÐA FYRIR VIÐ BREYTINGU ÞESSA.


Góð hönnun er kjarni málsins

*Sigrún Óla*  
SÓLARK-ARKITEKTAR EHF

JÓNSGEISLI 95  
113 REYKJAVÍK  
BREYTING Á DEILISKIPULAGI  
MÆLIKVARÐI 1:1000 / 1:500

SÓLARK  
ARKITEKTAR  
HUGVERKSHÚS

DAGS. 20.12.05 TEIKN. 01

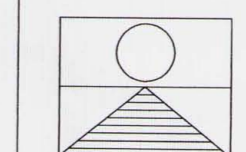

SIGRÚN ÓLADÓTTIR ARKITEKT FAÍ  
MARGRÉT CASSARO BYGGINGAFRÆÐINGUR  
110753-4119 / 590704-2020

BÆJARHRAUN 2, 220 HAFNARFJÖRÐUR  
SÍMI: 561 2707 - 861 2707 - 899-2707 FAX: 561-2707  
e-mail: arkitektar@solar.k.is