


Fossvogshverfi, hluti deliskipulags. Einbýlishús. Dags. 25.5 199 með síðari breytingum
Mkv. ca. 1:1000



Breytt deliskipulag
Mkv. 1:1000

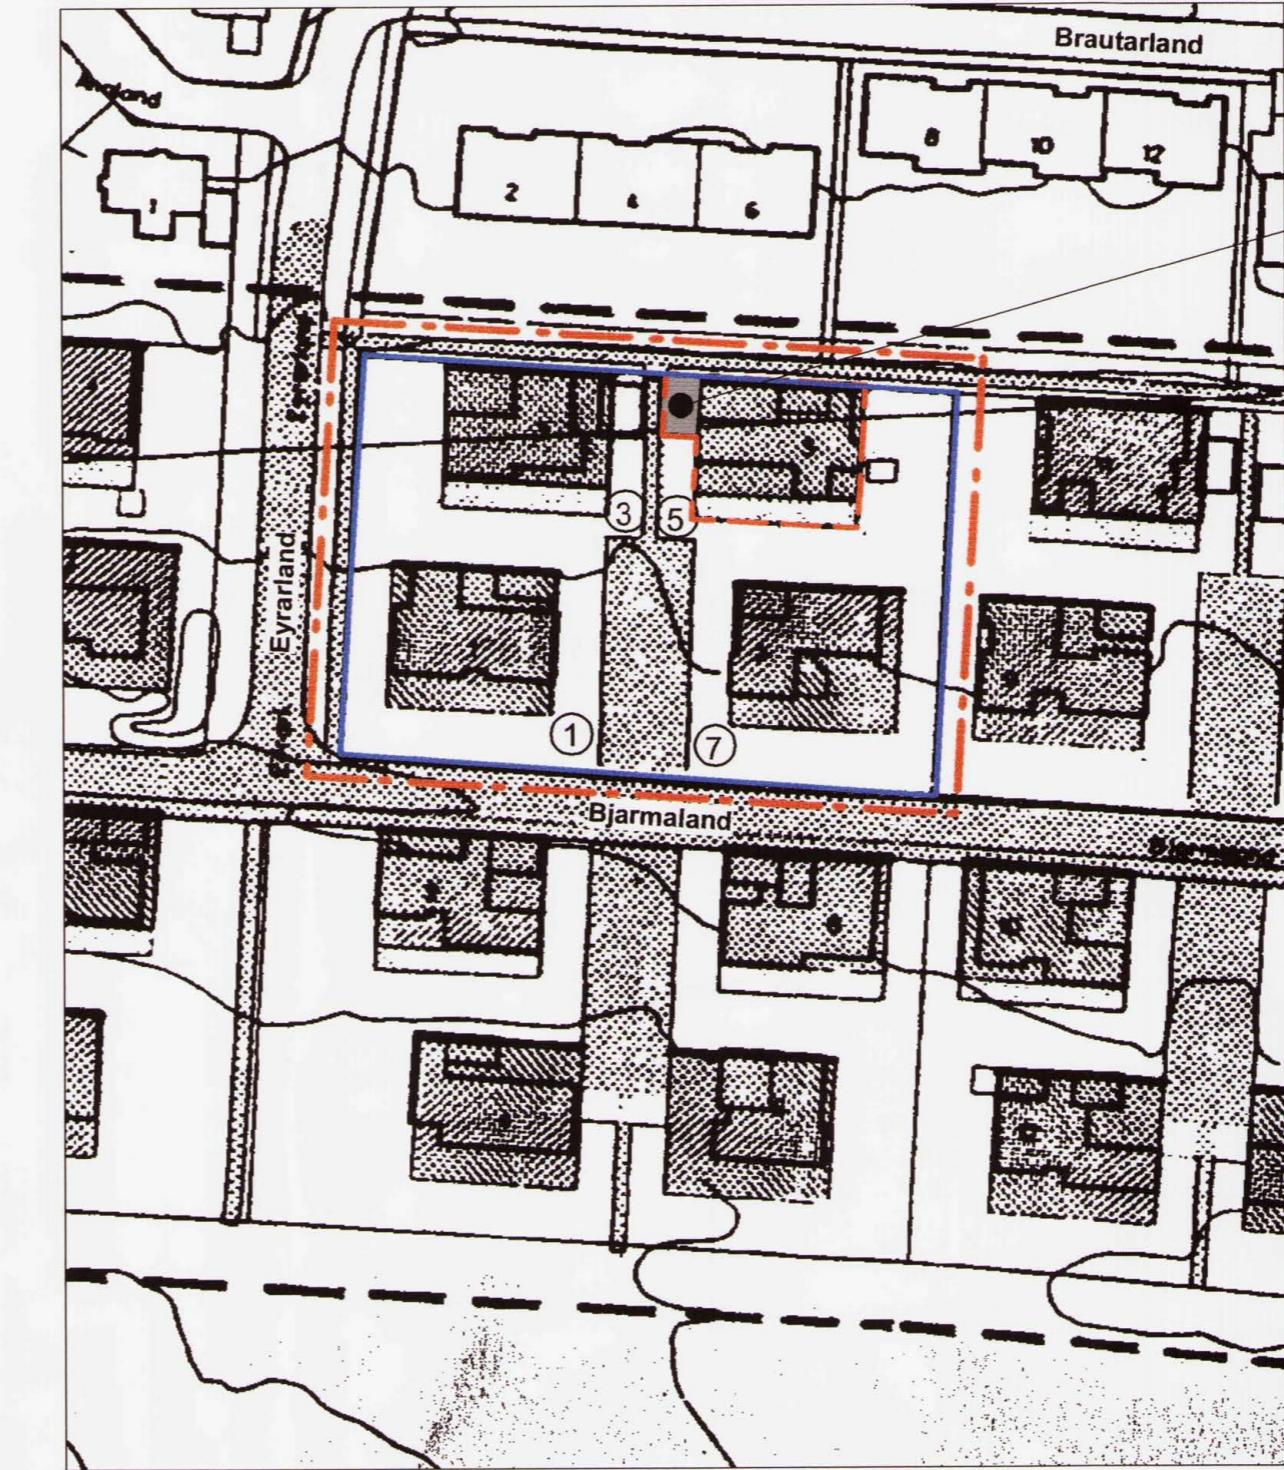

Skýringarmynd

SKÝRINGAR

- Afmörkun breytinga
- Nýr byggingareitur
- Lóðamörk
- (1) Húsnúmer

Gildandi deliskipulag, skilmálar.

Í gildi er deliskipulag Fossvogshverfis ásamt skýringum sem samþykkt var í borgaráði 24. ágúst 1999.

Í staðfestri greinargerð segir að byggd skuli innan byggingareits sem sýndur er á mæliblöðum og að nýtingarhlutfall skuli vera að hármarki 0,24 fyrir hvern lóðarhluta. Á lóðum sunnan við göngustig voru viða byggðar bilageymslur út fyrir byggingareit eins og hér er lagt til, án þess að það hafi hljóti skipulagslega meðferð.

Breyting tekur til hluta hverfisins, nánar tiltekið lóðina Bjarmaland 1-7. Breytingin felur í sé stækkan byggingareits húss nr. 5, þannig að hann nái út fyrir fyrirhugaða bilageymslu auk þess sem nýtingarhlutfall er hækkað.

Breytt deliskipulag, skilmálar

Á lóðinni Bjarmaland 1-7, hús er byggingarreitur húss nr. 5 stækkaður út fyrir bilageymlu.

Nýtingarhlutfall með bilageymslu má vera allt að 0,3.

Að öðru leyti gilda skilmálar varðandi þakhalla, steypta veggi á lóðamörkum og almennt um yfirbragð byggðar óbreyttir.

Deliskipulagsbreyting þessi sem fengi hefur meðferð í samræmi við ákvæði 2. mgr. 26. gr. skipulags- og byggingarlaða nr. 73/1997 var samþykkt í skýringaskápi pann 16. des. 2005.

Tillagan var grenndarkynnt frá 18. maí 2005 með athugasemdafresti til 16. des. 2005.

Auglysing um gildistöku breytingarinnar var birt í B-deild Stjórnartíðinda þann 2005.

Hólmavík Þróunarleiðslu

Borgarsjóður tekur að sér að bæta það tjón sem einstakir aðilar kunna að verða fyrir við breytingu þessa.

100 200 300 400 500 600 700 800 900 1000M
1:1000

Dags.	Breyting.	Teikn.	Útgáfa.	Verkefni.	Verk. nr.	Mkv. í A2
				BJARMALAND 1-5 Tillaga að deliskipulagi	0587	1:1000
				Aritun arkitekt.	pg	Dags. 7.11.05
				Páll Gunnlaugsson arkitekt FAI kt. 210552-2199		Útgáfa.