



# BREYTING Á DEILSKIPULAGI. ATVINNUHÚSNÆÐI A3-01, NORÐLINGABRAUT 4-12. 5 LÓÐIR.


## DEILISKIPULAG FYRIR BREYTINGU

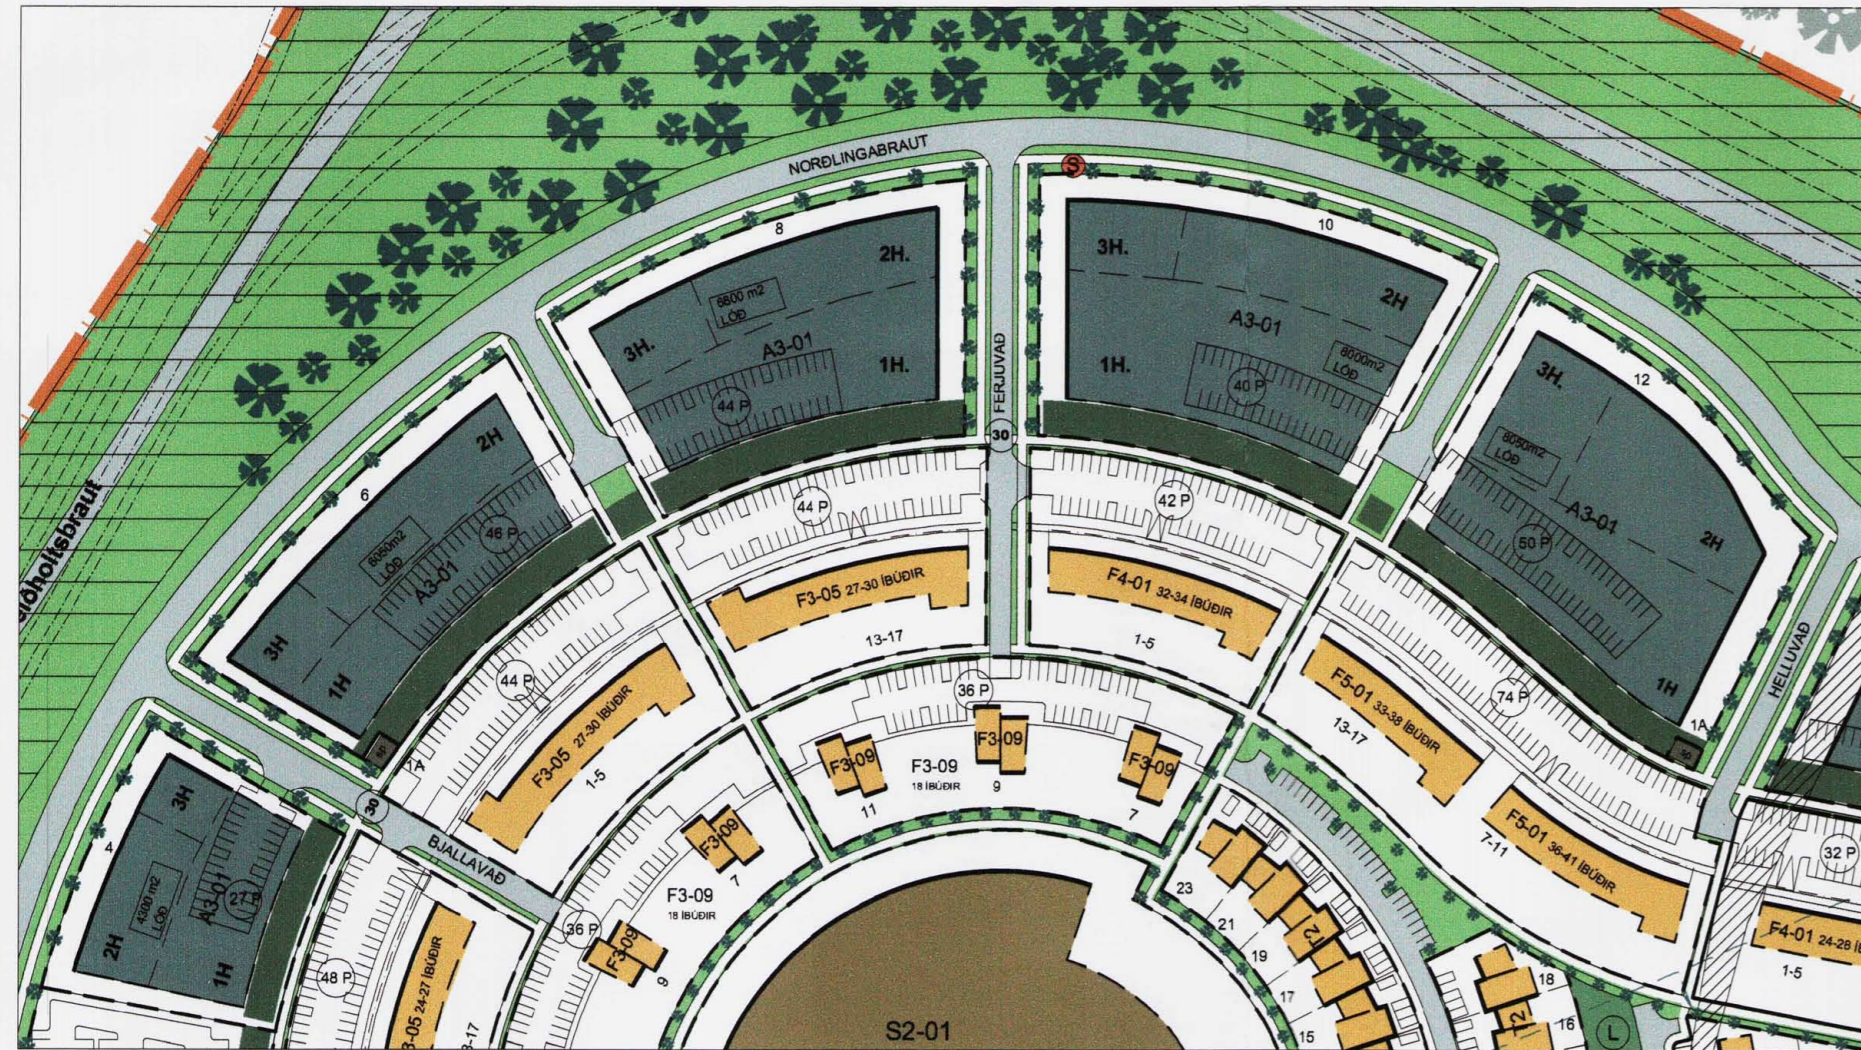


## DEILISKIPULAG FYRIR BREYTINGU MKV. 1:2000

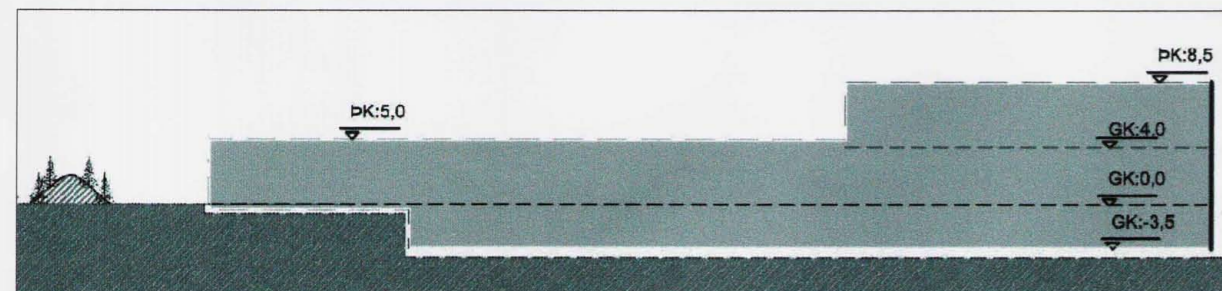

## SKILMÁLATEIKNING, SNEIÐING MKV. 1:500

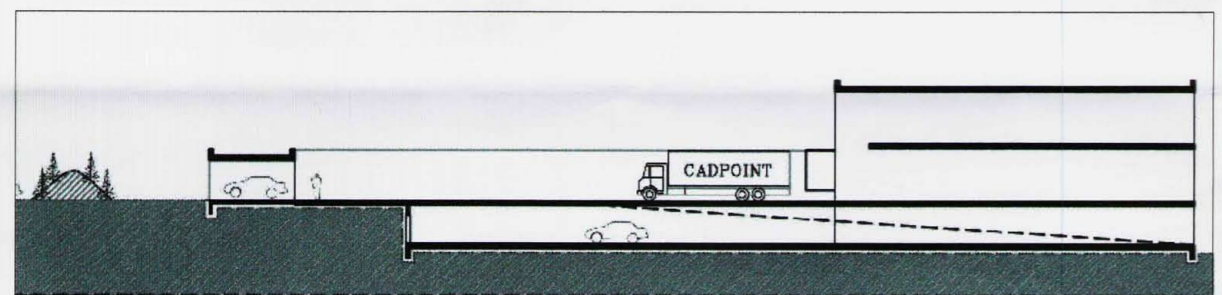


## SKÝRINGATEIKNING, SNEIÐING MKV. 1:500

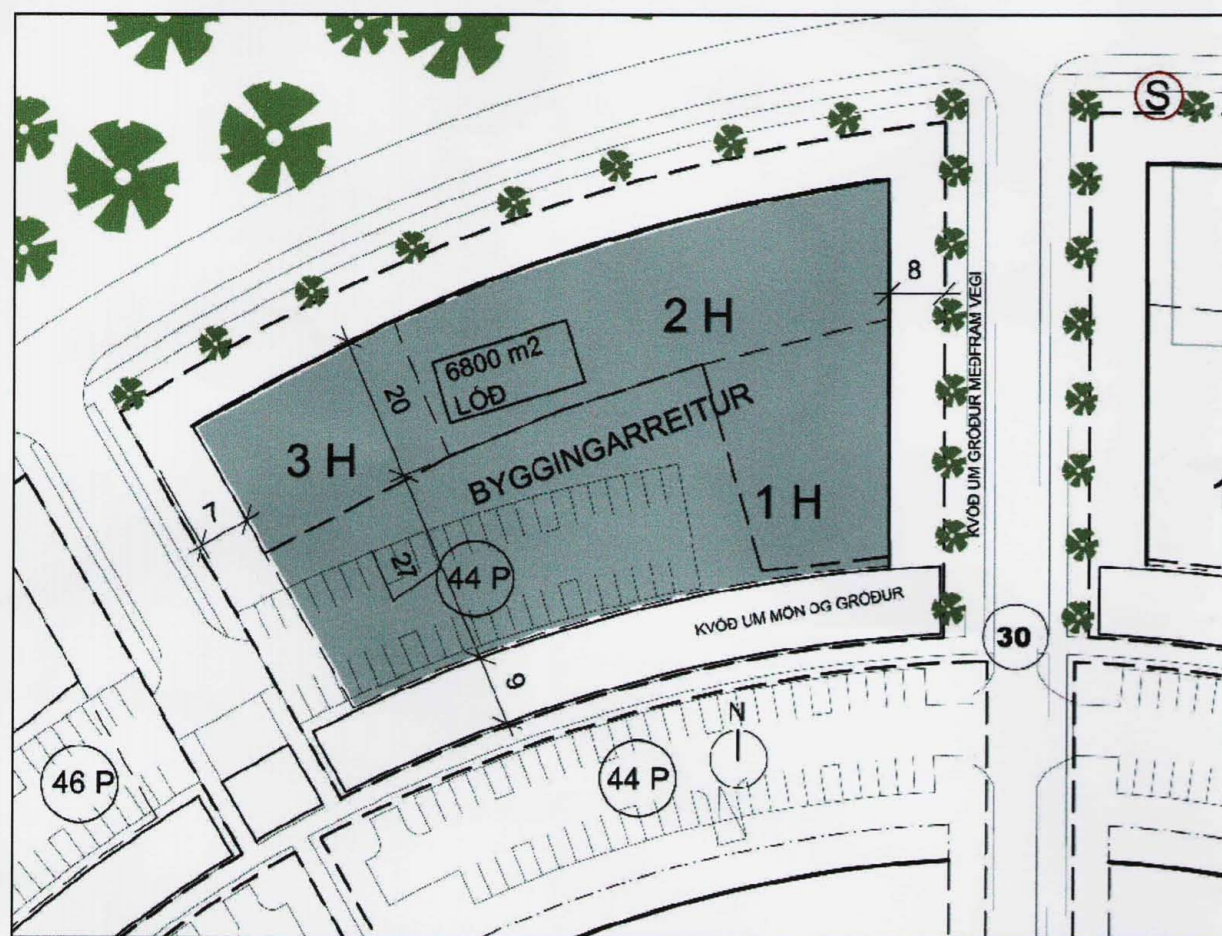


## SKILMÁLATEIKNING AF LÓÐ MKV. 1:1000


## DEILISKIPULAG EFTIR BREYTINGU

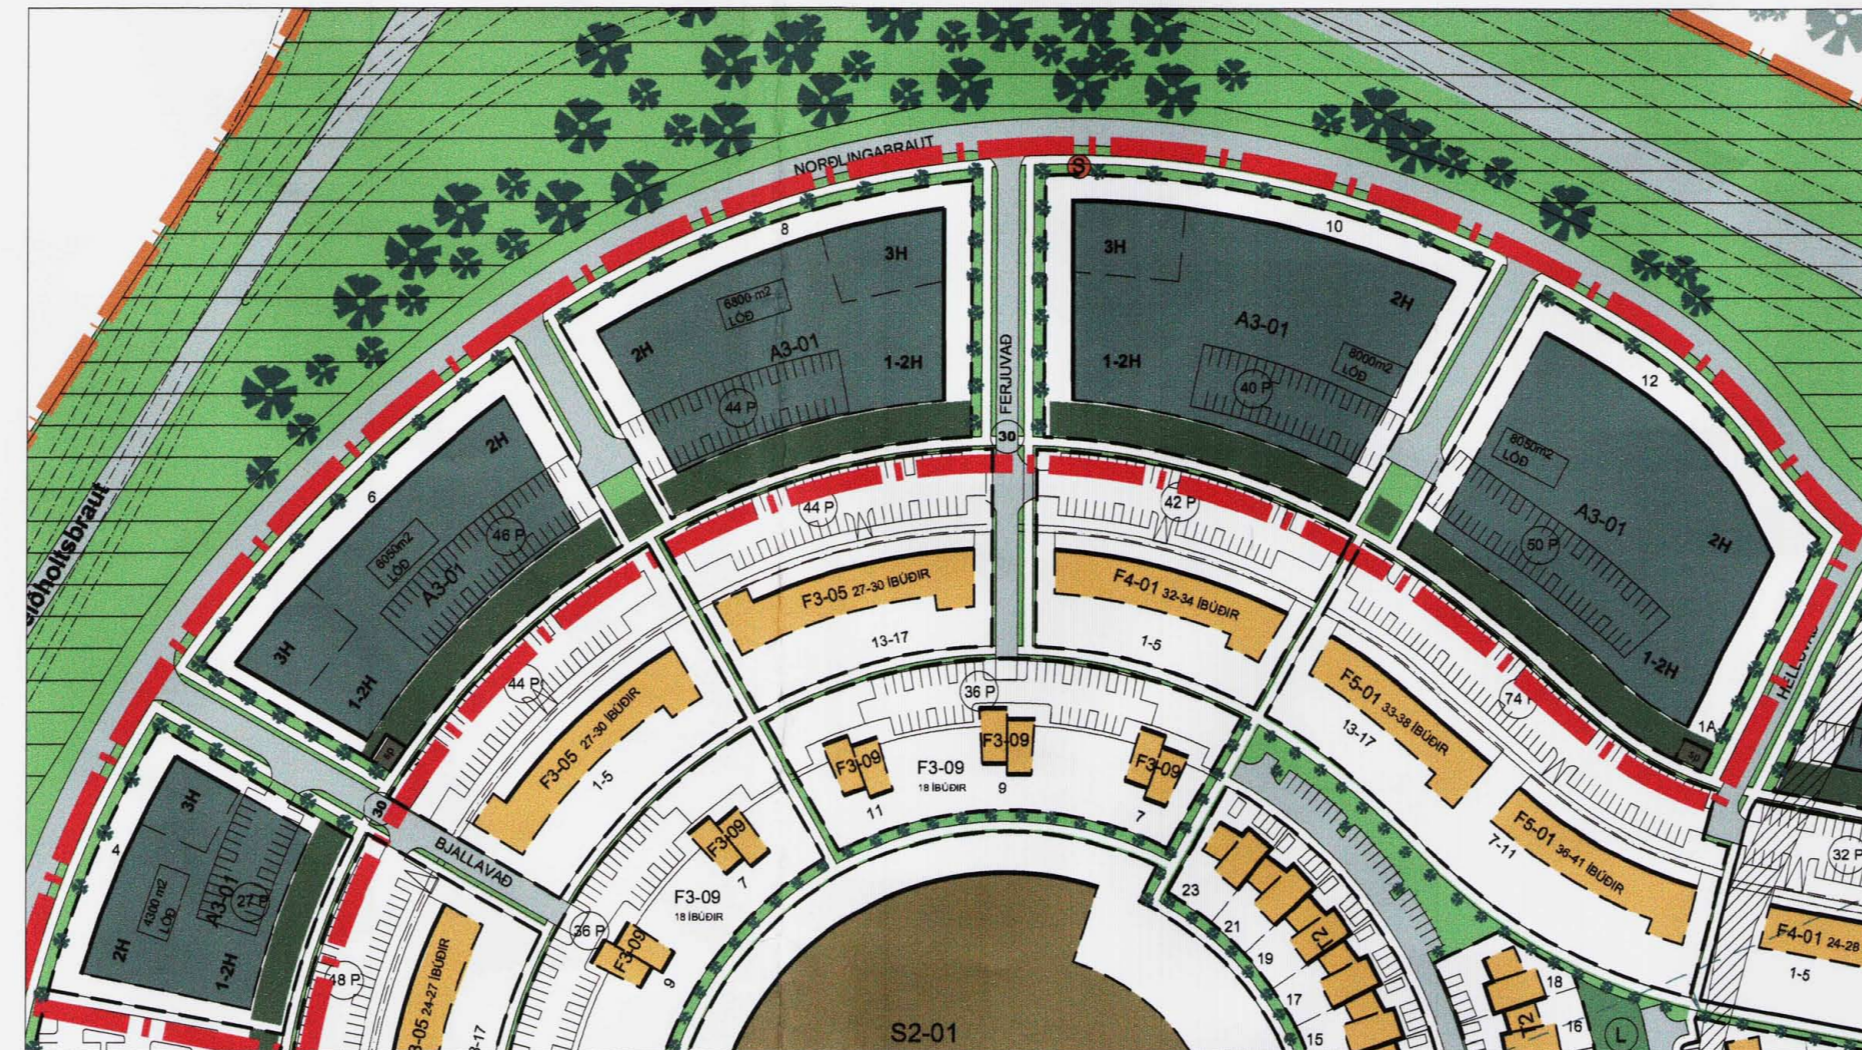


## DEILISKIPULAG EFTIR BREYTINGU MKV. 1:2000

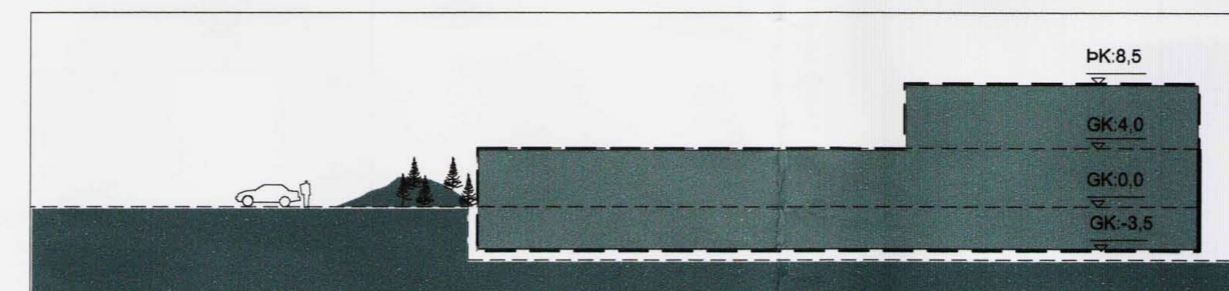

## SKILMÁLATEIKNING, SNEIÐING MKV. 1:500

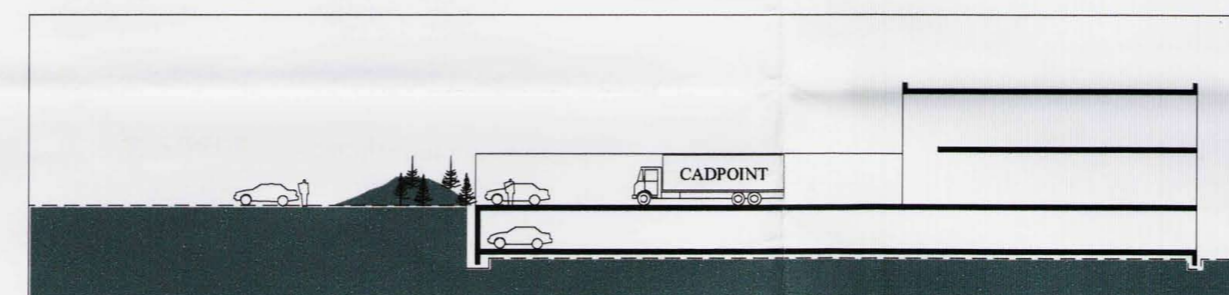

## SKÝRINGATEIKNING, SNEIÐING MKV. 1:500

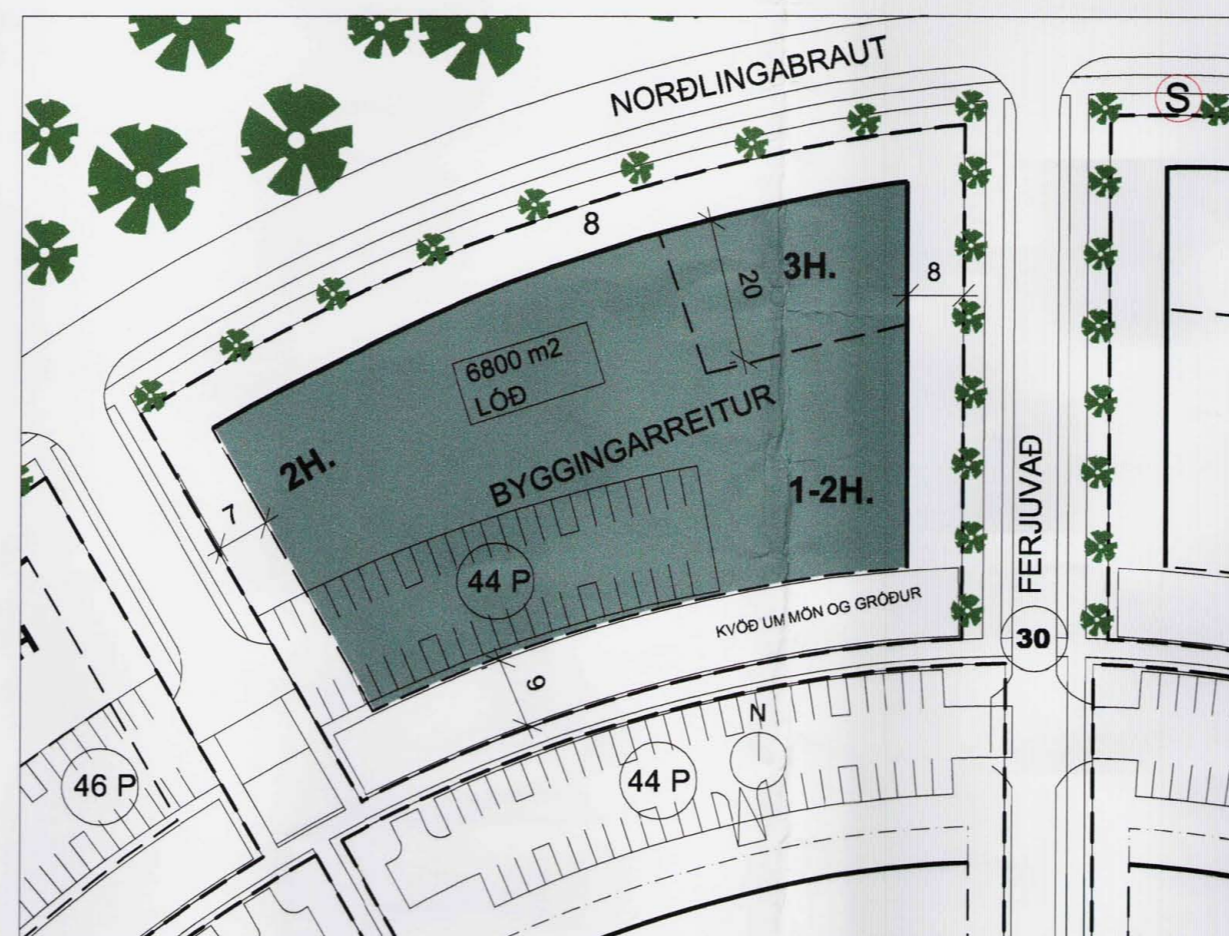

## SKILMÁLATEIKNING AF LÓÐ MKV. 1:1000

## GREINARGERÐ

Í gildi er deiliskipulag Norðlingaholts ásamt skilmálum samþ. í borgarráði 11. apríl 2003 með síðari breytingum.

Breyting þessi tekur til atvinnuhúsalóðanna nr. 4-12 við Norðlingabraut, húsagerð A3-01.

Um er að ræða eftirfarandi lagfæringar á deiliskipulagsupprætti og skilmálum þar sem misræmis gætir í teikningum í grunnmyndum og sneiðmyndum varðandi dýpt og staðsetningu einstakra hæða húsa.

1. Að suðlægum lóðarmörkum atvinnuhúsa, að lóðum fjölbýlishúsa mega hús ekki vera hærri en sem nemur einni hæð og staðsett að minnsta kosti í 20 metra fjarlægð frá lóðarmörkum.
2. Þriðja hæð húsa er að hámarki 20 metrar á dýpt. Dýpt 2. hæðar er frjáls að öðru leyti en því sem fram kemur í lið 1.
3. Byggingarreitir 3 hæðar sem takmarkaður er við 1/3 hluta húslengdar að norðanverðu er staðsettur að aðkomugötu að fjölbýlishúsum sbr. texta í sérákvæðum 14.1.2.
4. Ekki er leyfð bygging 3. hæðar á lóð nr. 12 við Norðlingabraut vegna hæðartakmarkana sbr. kafla 14.1 húshæðir og þök.

Að öðru leyti gilda áfram samþykktir skilmálar fyrir húsinn.


Deiliskipulagsbreyting þessi, sem fengið hefur meðferð í samræmi við ákvæði 26. gr. skipulags- og byggingarlaga nr. 73/1997, var samþykkt í SKILDINGARRÁÐI þann 16. MAÍ 2005.

Breytingin var ekki grenndarkynnt þar sem hún varðaði ekki hagsmuni annarra en umsækjanda og Reykjavíkurborgar.

Auglýsing um gildistöku breytingarinnar var birt í B-deild Stjórnartíðinda þann \_\_\_\_\_ 2005.

*Agúsla Þorvaldursson*

Borgarsjóður tekur að sér að bæta það tjón sem einstakir aðilar kunna að verða fyrir við breytingu þessa.

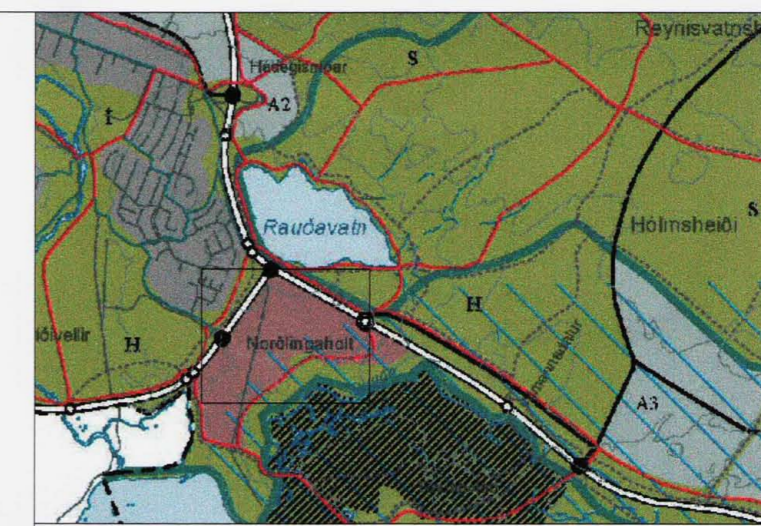

ADALSKIPULAG REYKJAVÍKUR 2001-2024

## 1 Skipulagssvæði, hverfi

Skýringar	
	ATVINNUHÚS 1-3 HÆÐIR
	BYGGINGARREITUR ATVINNUHÚSNÆÐIS
	LÓÐAMÖRK
	BINDANDI BYGGINGARLÍNA
	AFMÖRKUN BREYTINGA
	KVÖÐ UM MÖN
	FJÖLDI BILASTÆÐA Á LÓÐ

BREYTINGAR.

VERKHEITI:  
**NORÐLINGAHOLT**  
BREYTING Á DEILISKIPULAGI  
NORÐLINGABRAUT 4-12


VERK

MÁL  
1:2000, 1:1000, 1:500  
HANNAD  
ÁÁ  
YFIRFARID.

VERKNÖMUR

DAGS  
14.11.05  
TEIKNAD  
AMB

TEIKNINGAMMÉR

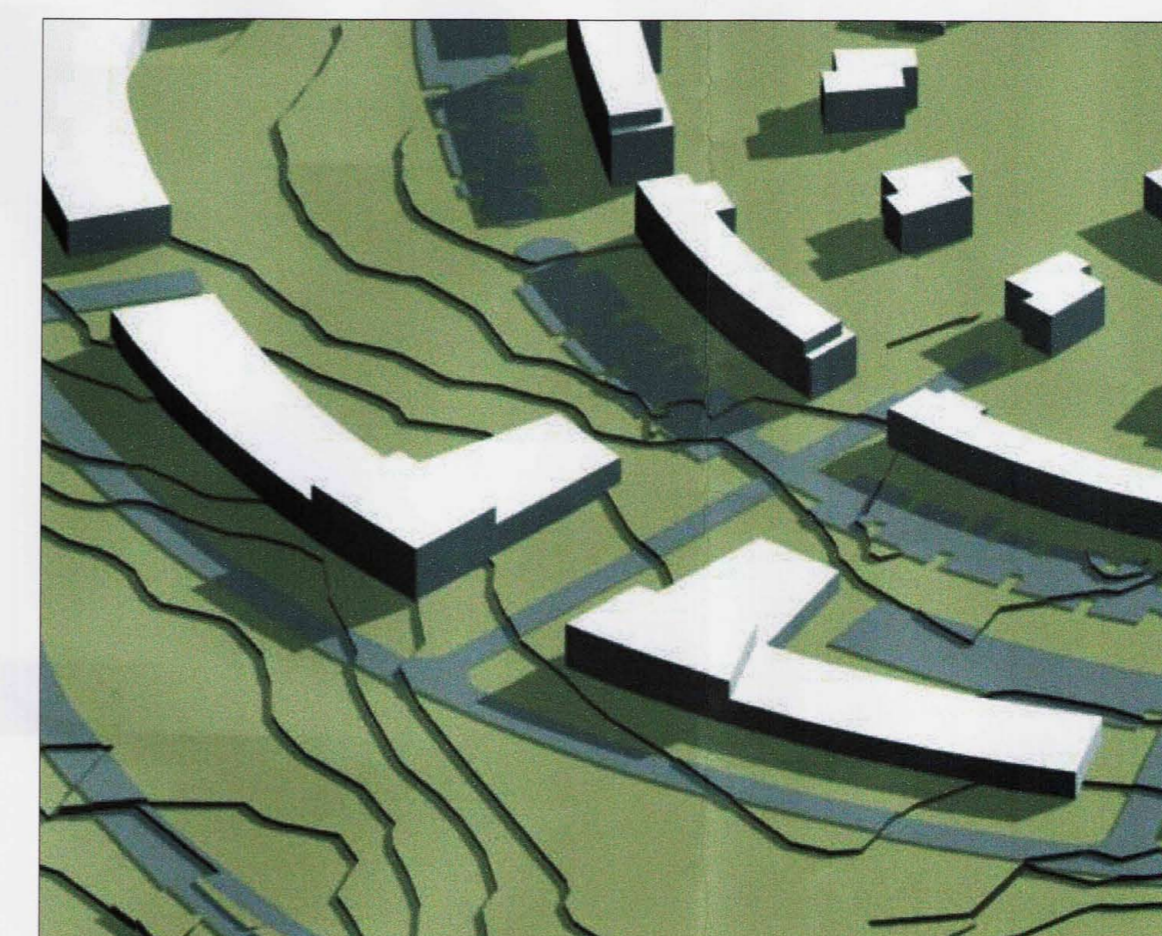

## DÆMI RÚMMYND

**Tark**  
TEIKNISTOFAN ehf  
ARKITEKTAR - BRAUTARHOLTÍ 6  
105 REYKJAVÍK - ÍSLAND  
Sími: 540 5700 - FAX: 540 5701  
teiknistofan@tark.is - www.tark.is

IVON STEFÁN CILIA FAÍ 141155-4159  
BJARNI SNÆBJÖRNSSON FAÍ 020753-4989  
ÁSGEIR ÁSGEIRSSON BFI 060161-5429

SAMÞ.

Óskilning og áfrýðing er hluti af þessari teikningu. Önnur teikning er hluti af þessari teikningu. Önnur teikning er hluti af þessari teikningu.