


DEILISKIPULAG STAÐAHVERFIS SAMÞYKKT Í BORGARRÁÐI 25.06.1996 MEÐ SÍÐARI BREYTINGUM, mkv. 1:1000

Eina breytingin sem þessi tillaga gerir ráð fyrir, er stækkun byggingareits Bakkastaða 53 til norð-vesturs. Lengd stækkunar er 5,5m og breidd 1,5m.

Ekki er gert ráð fyrir breytingu á leyfilegu nýtingarhlutfalli.


Að öðru leyti gilda fyrri skilmálar fyrir svæðið.

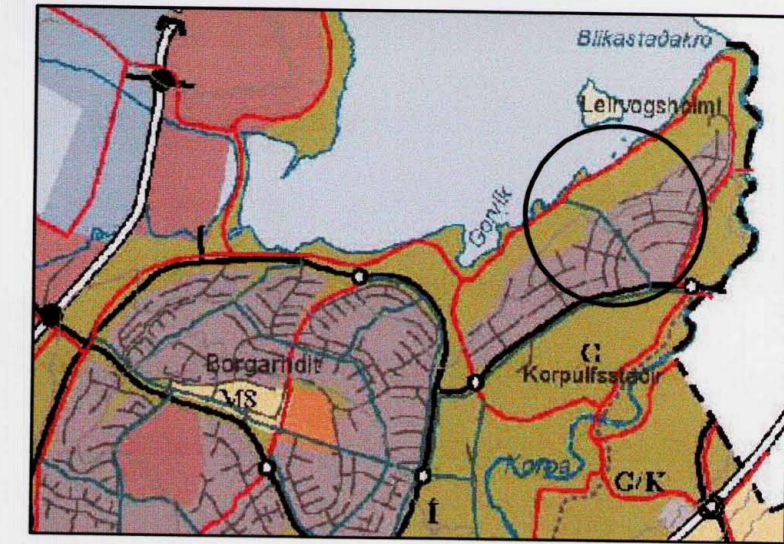

ADALSKIPULAG REYKJAVÍKUR 2001-2024

SKÝRINGAR:

- AFMÖRKUN DEILISKIPULAGSREITS
- BYGGINGAREITUR
- E-1+ EINBÝLISHÚS, 1 HÆÐ +RIS
- ▣ BÍLASTÆÐI

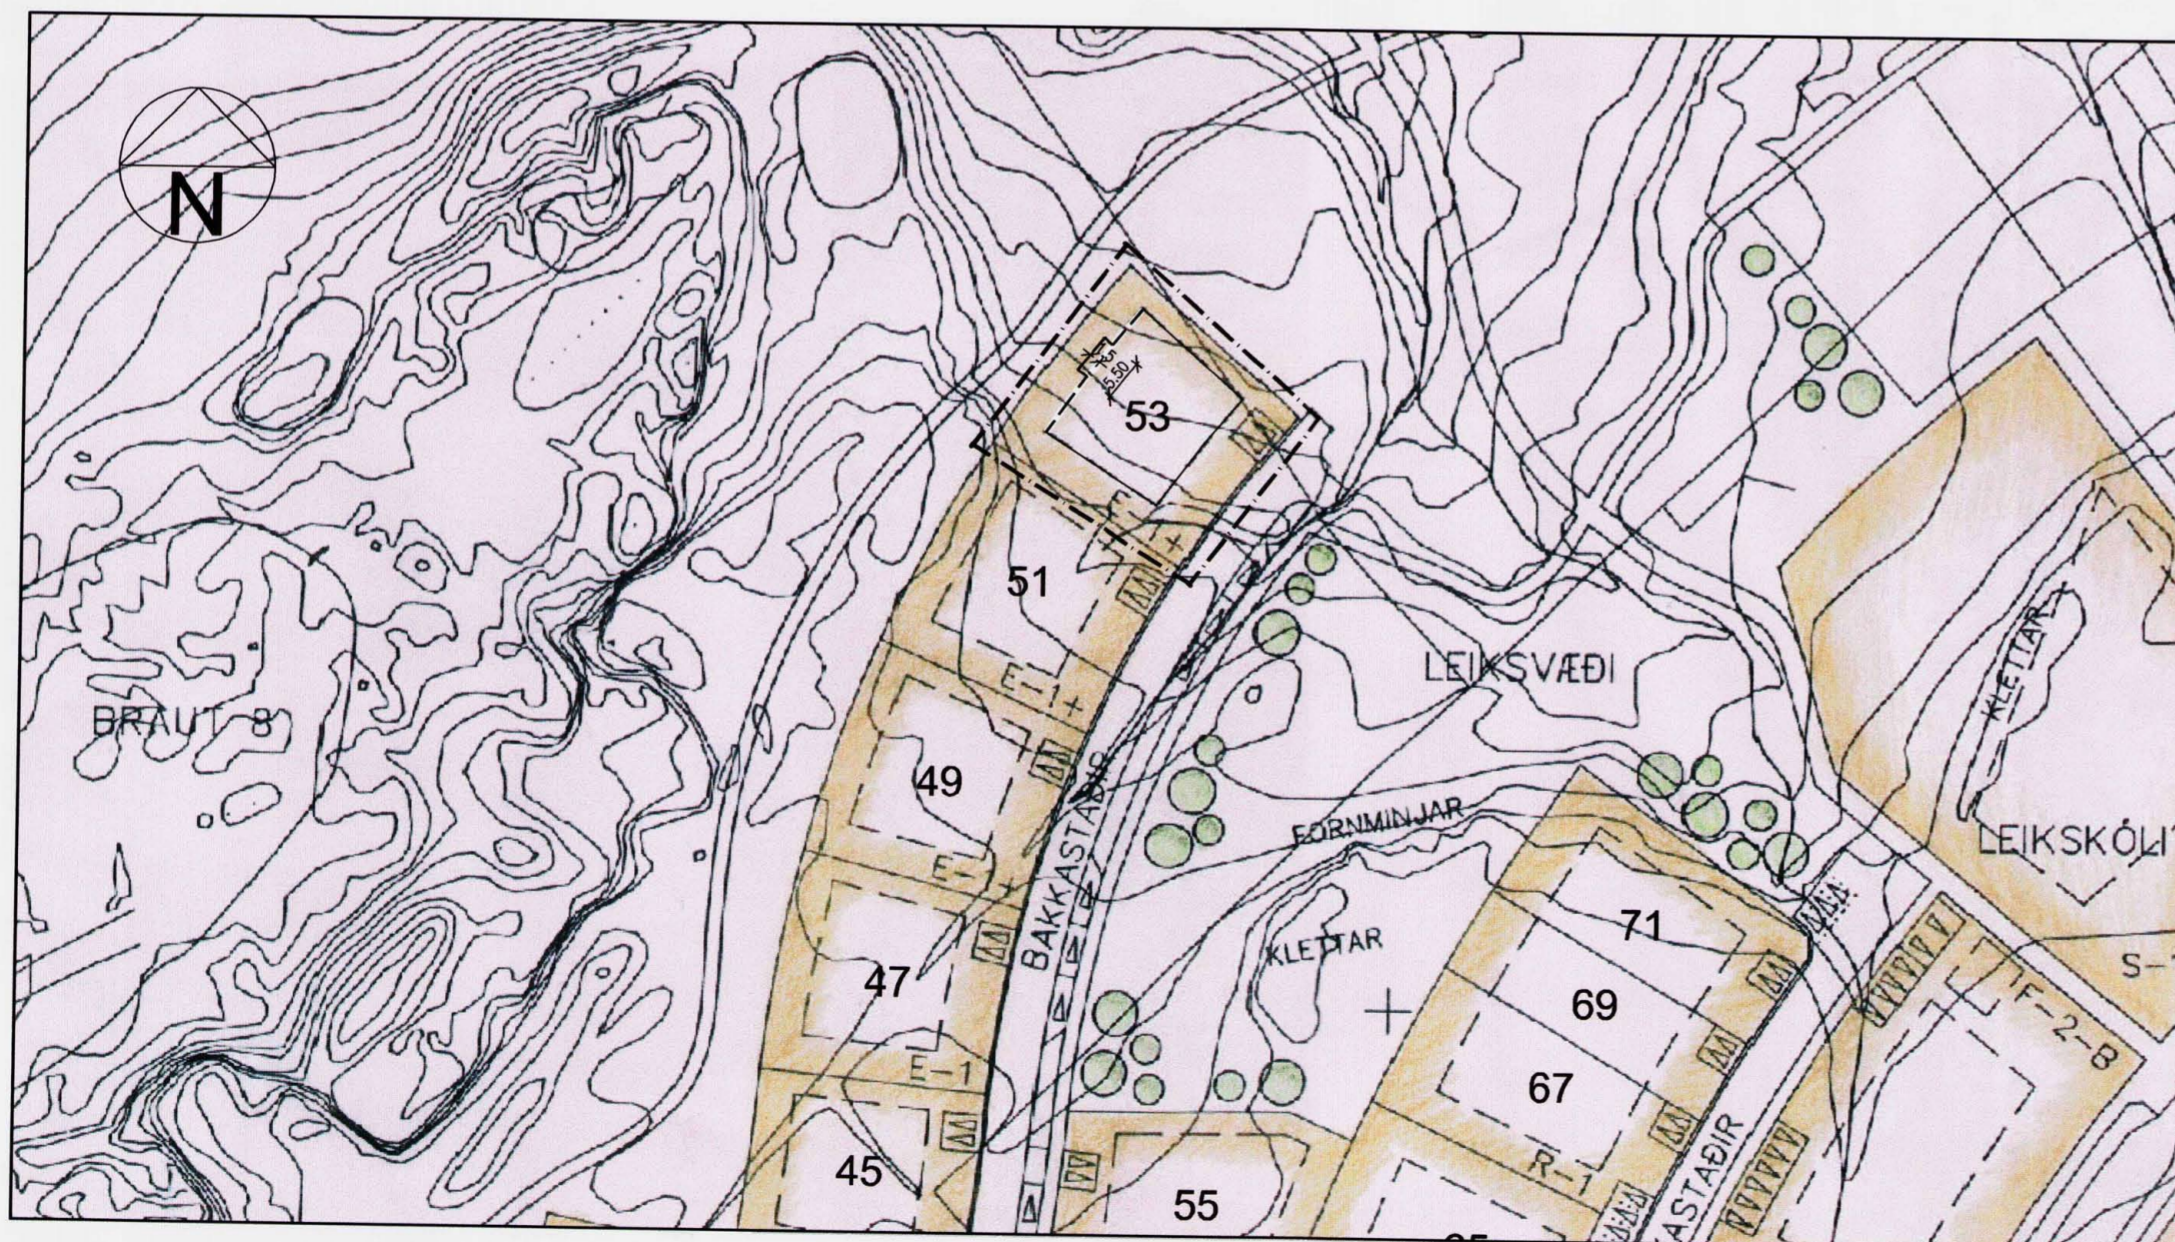

TILLAGA AÐ BREYTTU DEILISKIPULAGI STAÐAHVERFIS, mkv. 1:1000

Deiliskipulagsbreyting þessi, sem fengið hefur meðferð í samræmi við ákvæði 2. mgr. skipulags- og byggingarlaga nr. 73/1997 var samþykkt í SKIPULAGSRÁÐI þann 23. maí 2005.

Tillagan var grenndarkynnt frá 17. október 2005 með athugasemdafresti til 14. maí 2005.

Auglýsing um gildistöku breytingarinnar var birt í B-deild Stjórnartíðinda þann2005.

e.u. / Agustía Smilajörudóttir

Borgarsjóður tekur að sér að bæta það tjón sem einstakir aðilar kunna að verða fyrir við breytingu þessa.

Nr.	Breyting	Dags.

BAKKASTAÐIR 53
TILLAGA AÐ BREYTTU
DEILISKIPULAGI

Mkv. 1:1000	Dags. 20.05.2005
-------------	------------------

Andrés Narfi Andrésson, FÁI, kt. 111058-6369
 Ólinsgötu 3, 101 Reykjavík, sími 552 6665

1