
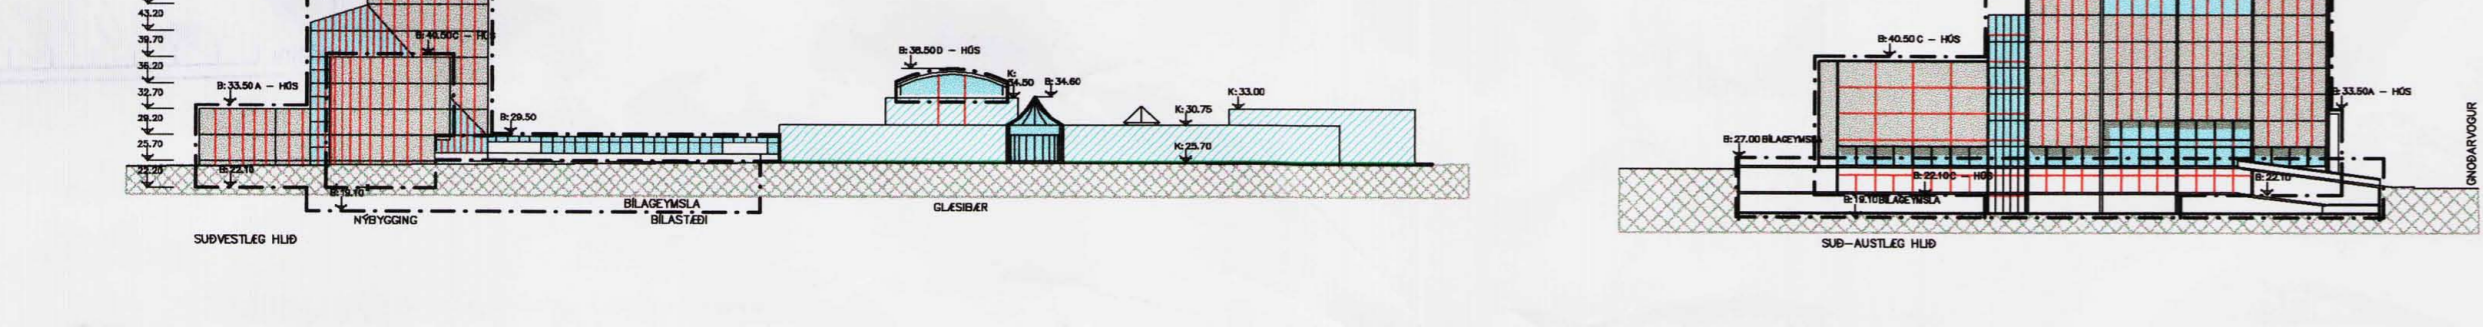
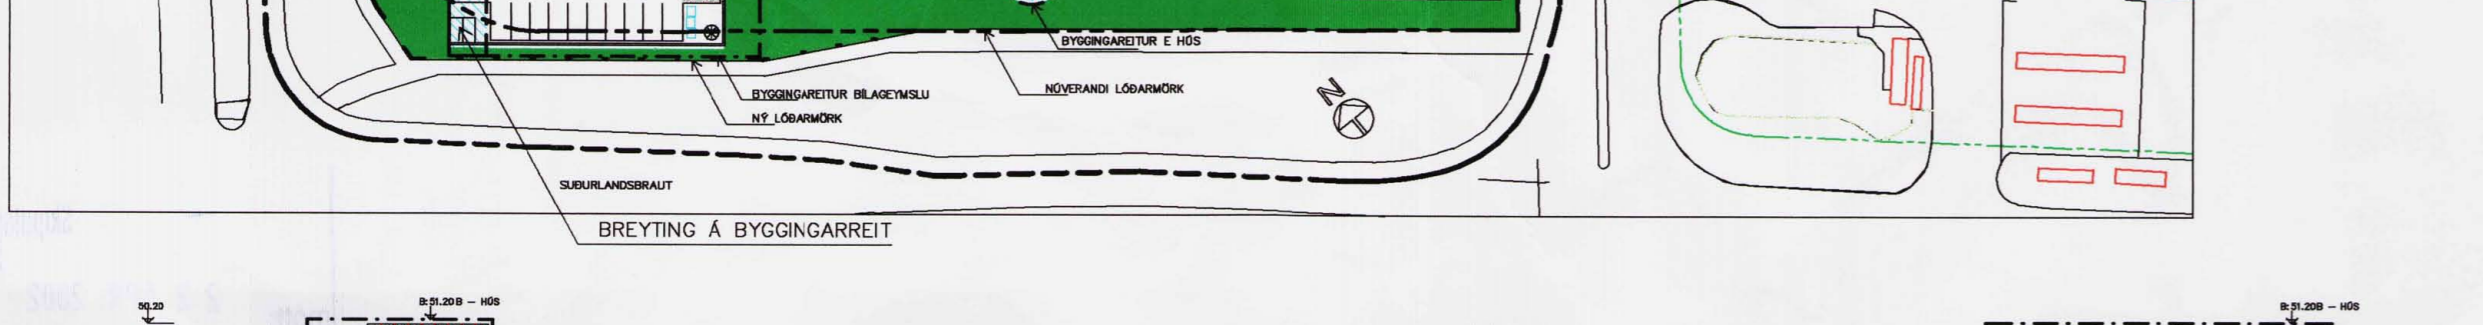
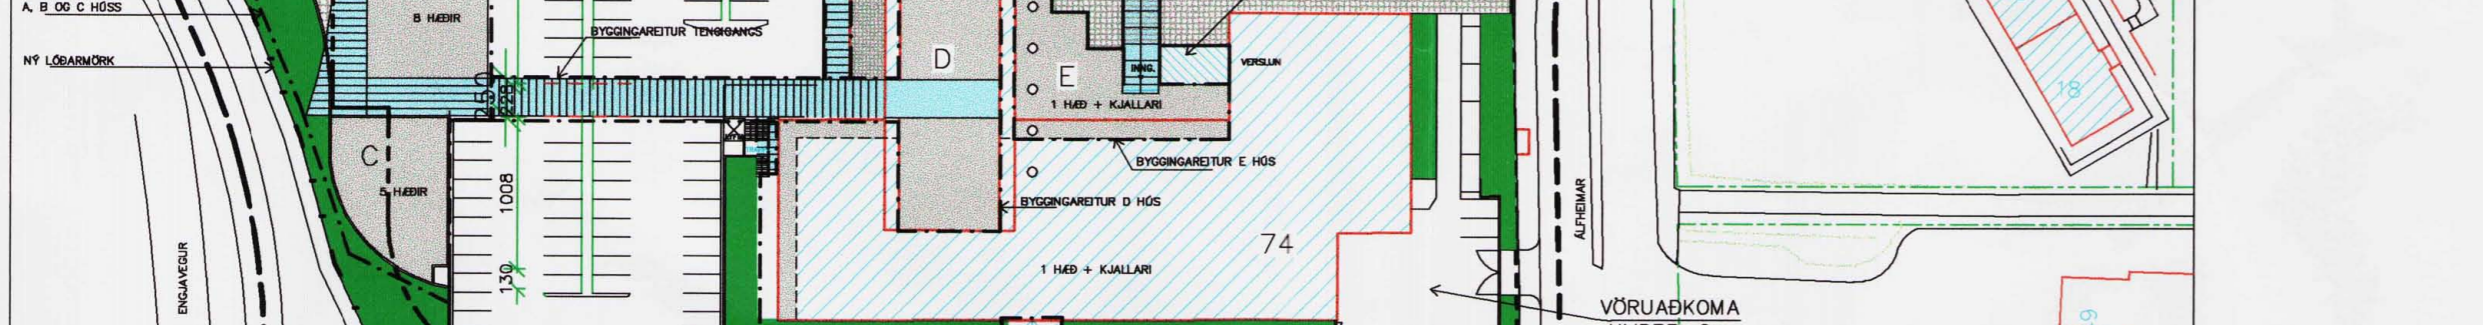
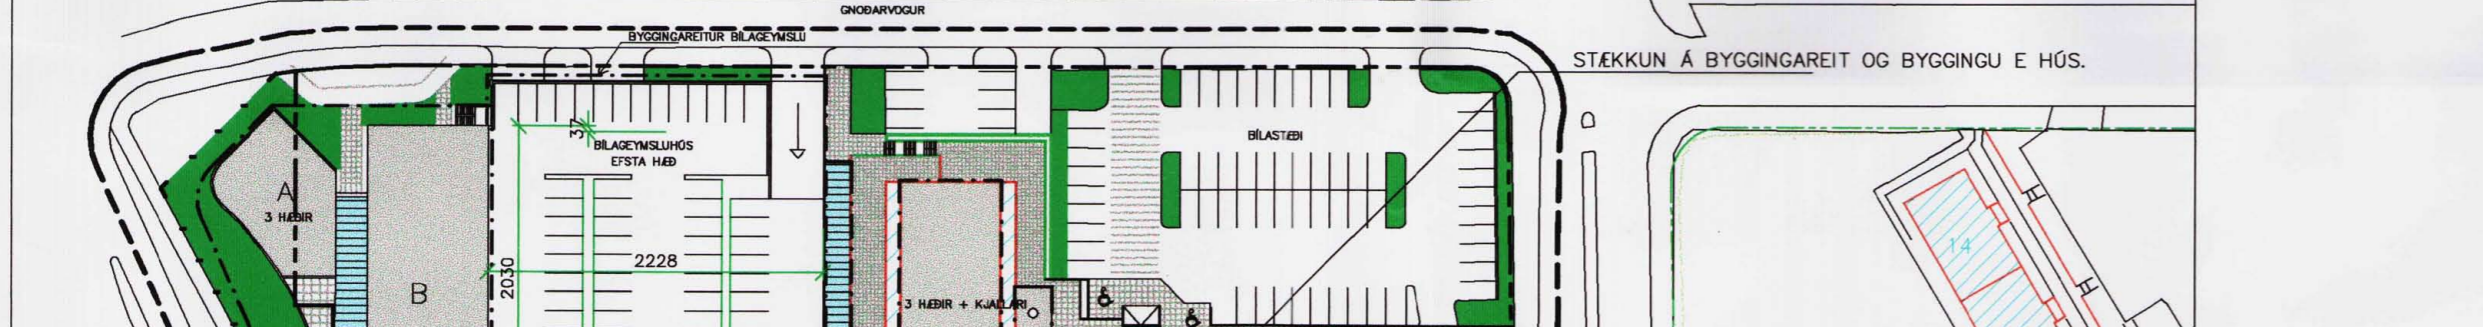
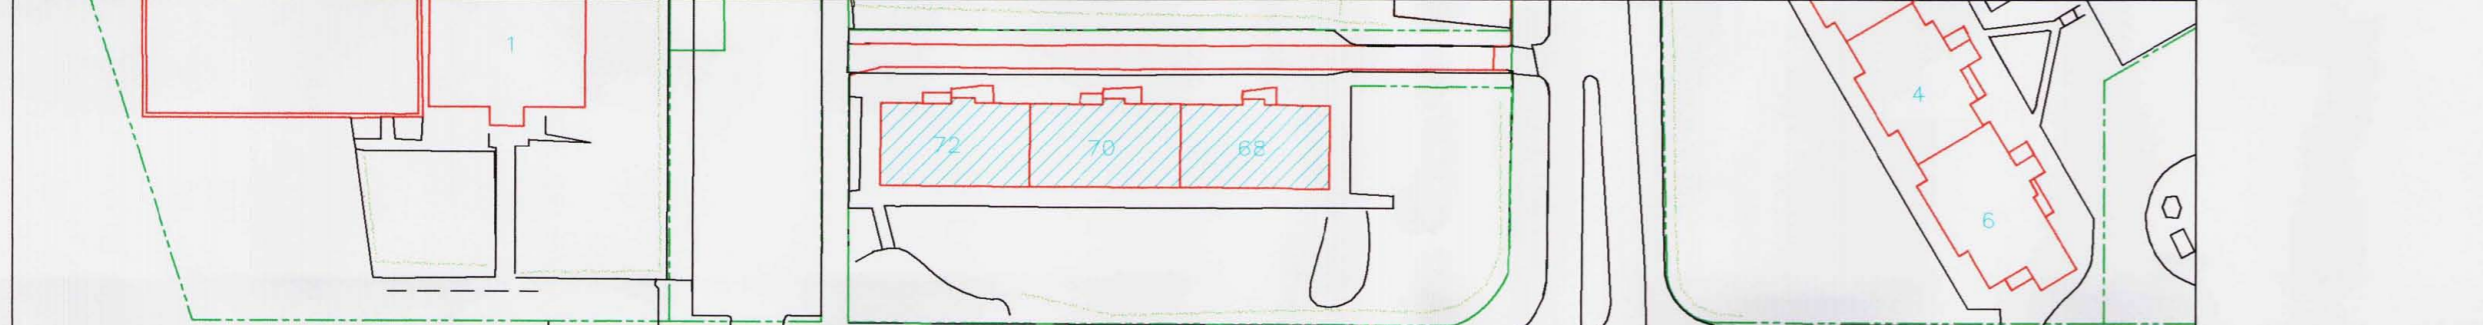
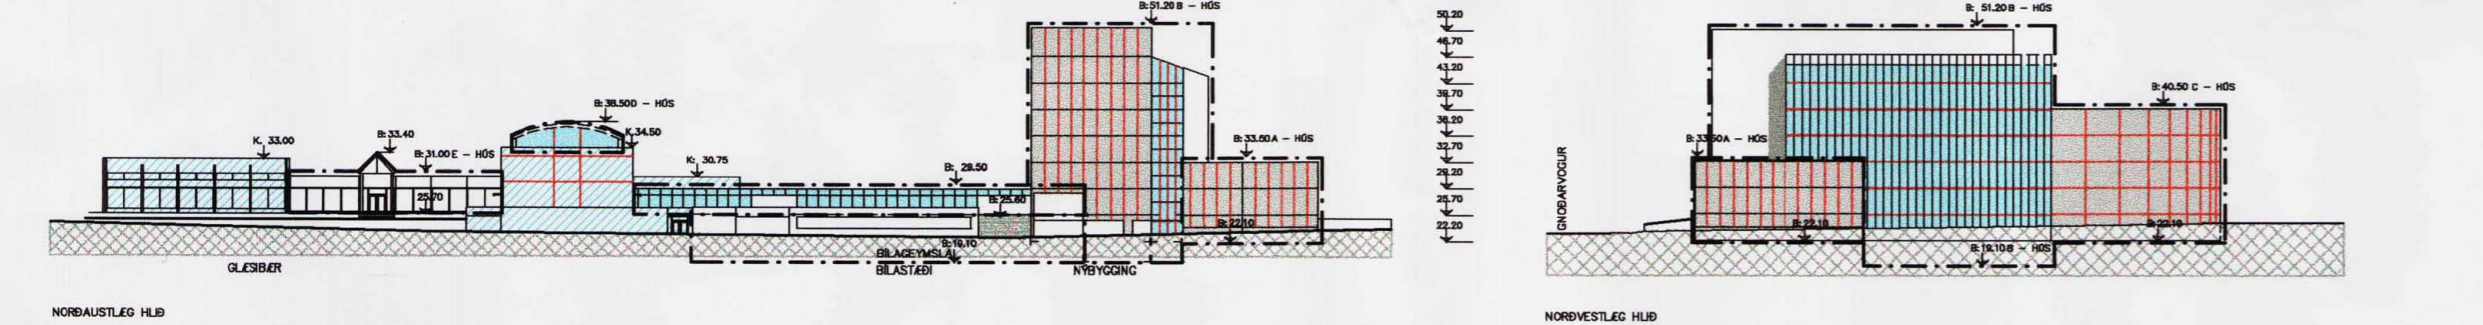


GILDANDI DEILISKIPULAG:
SAMÞYKKT Í BORGARRÁÐI
27. MARS 2001.

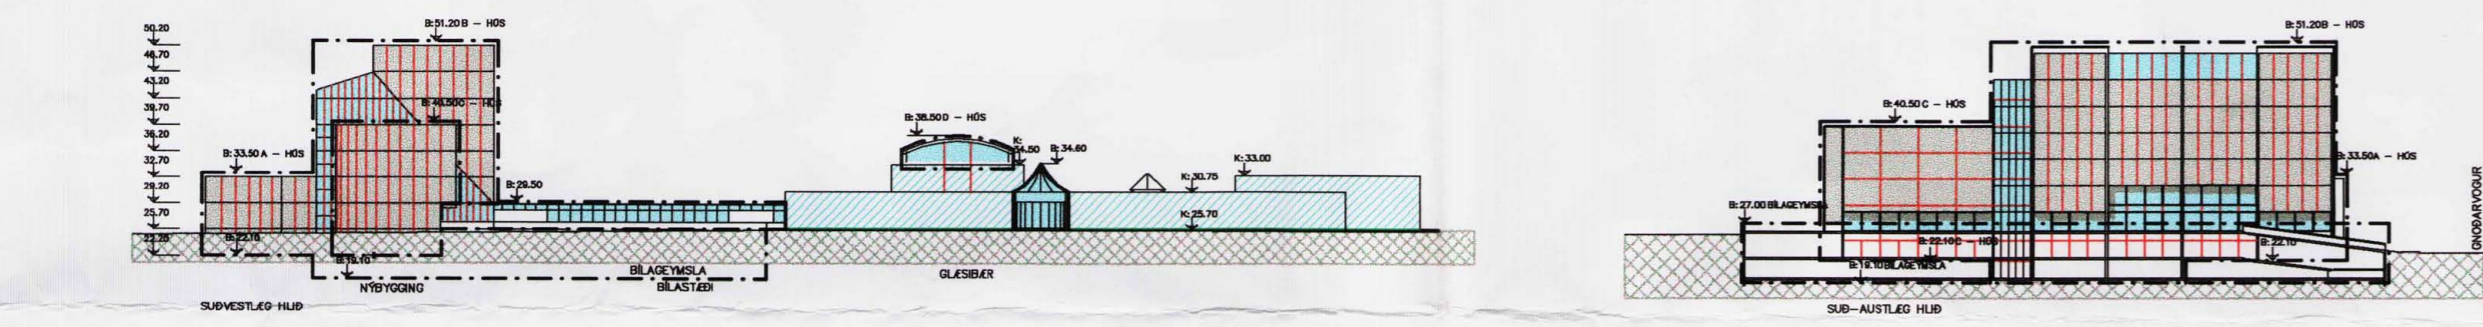

TILLAGA AD BREYTTU
DEILISKIPULAGI 2. 4. 2002.


SLKYRINGAR VID TILLOGU AD BREYTTU DEILISKIPULAGI 2. 4. 2002.
I GILDI ER DEILISKIPULAG SAMÞYKKT Í BORGARRÁÐI 27. MARS 2001.

VIÐ VINSLU TEKNINGA AF GLESIÐA HAFNA KOMIÐ FRAM ÓSKIR UM BREYTINGAR.
Í FRAMHALDI AF ÞVI ER FARIÐ FRAM Á EFTIRFARANDI BREYTINGAR Á SAMÞYKKTU DEILISKIPULAGI.


- 1.- FARIÐ ER FRAM Á CA. 150 m² STÆKKUN Á JARÐHÆÐ GLESIÐA OG BYGGINGARREIT E (Á NORÐURTORI) VEGNA INNRA SKIPULAGS OG TÆKNLEGRAR ÖFFERSLU BURÐARVIRKIS.
- 2.- FARIÐ ER FRAM Á STÆKKUN BYGGINGARREITS VIÐ SUÐ-VESTURHORN BILASTÆÐAHOSS, VEGNA BURÐARTEKNILEGRAR ATRIDA BILASTÆÐAHOSS MINNKAR UM CA 400 m².
- 3.- FARIÐ ER FRAM Á CA. 200 m² STÆKKUN NYBYGGINGAR VEGNA INNRA SKIPULAGS. BYGGINGARREITUR ER ÖBREYTTUR.
- 4.- FARIÐ ER FRAM Á AD BREYTTA INNAKTURSHÁLSUM FRÁ GNÖÐARVOÐI SVO OG SKIPULAGI BILASTÆÐA ÁSAMT AKTURSLEIÐUM Á LÖÐ.
- 5.- FARIÐ ER FRAM Á AD LAGFERA VÖRUBOKMUSVÆÐI Á SUÐAUSTUR HORN, GRÍÐA SVÆÐIÐ (Í DAG ÖPÍÐ ÖTÍ ALFHEIMA OG MED VÖRU- OG SORÐAMUM) OG LEGSJA AÐKOMULEIÐ FRÁ BILASTÆÐI OG ÞAR MED TAKMARKA AÐKOMU FRÁ ALFHEIMUM VIÐ STÓRA BILA.

SKILMÁLAR VORU:	
1. STÆRDIR	
1.1 LÖÐARSTÆKKUN UM 1145 m ² OG SAMTALS LÖÐIN	14.620 m ²
1.2. BYGGINGARMAGN:	
1.2.1 BYGGT VERÐI 3, 5 OG 8 HÆÐA ÞJÓNUSTU OG VERSLUNARHÓS (A, B, C)	8.100 m ²
1.2.2 JARÐHÆÐ GLESIÐA (E) VERÐI STÆKKUÐ TIL NORÐURS.	500 m ²
1.2.3 REIST VERÐI INNDRÆGIN HÆÐ (D) OFAN Á LÆKNAALMU Í GLESIÐA.	700 m ²
SAMTALS:	9.300 m ²
1.2.4 BYGGD VERÐI 361 BIFREIÐASTÆÐI Á ÞREM HÆÐUM. NEDRI KJALLARI 117 STÆÐI EFTRI KJALLARI 119 STÆÐI	4.055 m ² 4.335 m ² 8.090 m ²
2. BIFREIÐASTÆÐAÞÖRF NYBYGGINGAR ER 1 STÆÐI PR. 35m ² =	266 STÆÐI
3. HEILDARSTÆÐAÞÖRF ER 157+266 =	423 STÆÐI
4. HEILDARNYTING LÖÐARINNAR N=17230/14620 =	1,2
HEILDARNYTING LÖÐARINNAR MED BILAGEYMSLUM N=25220/14620 =	1,7

SKILMÁLAR VERÐA:	
1. STÆRDIR	
1.1 LÖÐARSTÆKKUN UM 1145 m ² OG SAMTALS LÖÐIN	14.620 m ²
1.2. BYGGINGARMAGN:	
1.2.1 BYGGT VERÐI 3, 5 OG 8 HÆÐA ÞJÓNUSTU OG VERSLUNARHÓS (A, B, C)	8.300 m ²
1.2.2 JARÐHÆÐ GLESIÐA (E) VERÐI STÆKKUÐ TIL NORÐURS.	650 m ²
1.2.3 REIST VERÐI INNDRÆGIN HÆÐ (D) OFAN Á LÆKNAALMU Í GLESIÐA.	700 m ²
SAMTALS:	9.650 m ²
1.2.4 BYGGD VERÐI 361 BIFREIÐASTÆÐI Á ÞREM HÆÐUM. NEDRI KJALLARI 117 STÆÐI EFTRI KJALLARI 119 STÆÐI	3.850 m ² 3.800 m ² 7.650 m ²
2. BIFREIÐASTÆÐAÞÖRF NYBYGGINGAR ER 1 STÆÐI PR. 35m ² =	276 STÆÐI
3. HEILDARSTÆÐAÞÖRF ER 158+276 =	434 STÆÐI
4. HEILDARNYTING LÖÐARINNAR N=17580/14620 =	1,2
HEILDARNYTING LÖÐARINNAR MED BILAGEYMSLUM N=25230/14620 =	1,7

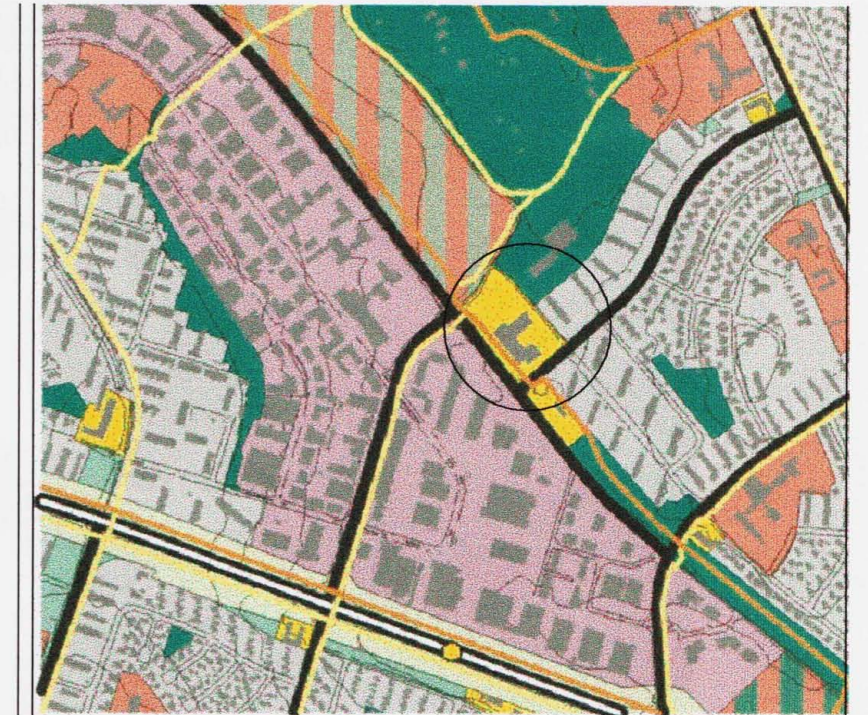

HLUTI GILDANDI ADALSKIPULAGS 1996 - 2016

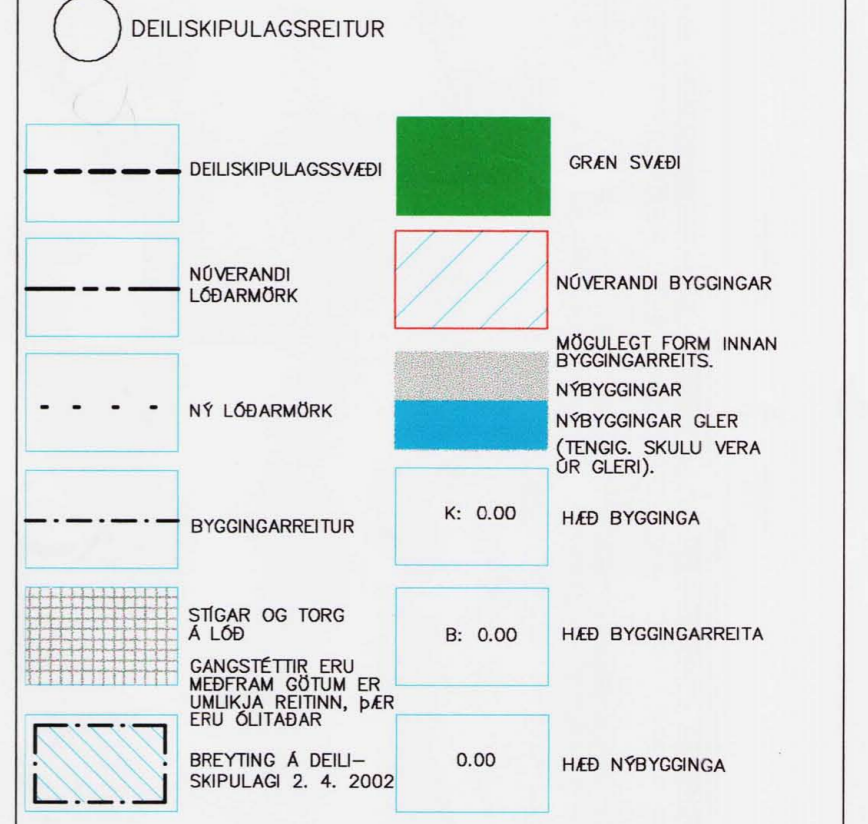

AUGLÝSING UM BREYTINGU DEILISKIPULAGS VAR
BIRT Í B-DEILD STJÓRNARTÍÐINDA ÞANN _____ 2002

DEILISKIPULAG ÞETTA SEM FENGIÐ HEFUR MEDFERÐ SKV. 26 GR. SKIPULAGS- OG BYGGINGARLAGA NR. 73/1997 VAR SAMÞYKKT Í SKIPULAGS- OG BYGGINGARNEFND ÞANN

10. apríl 2002

OG Í BORGARRÁÐI ÞANN

16. apríl 2002

Helga Þragadóttir

BORGARSJÓÐUR TEKUR AD SÉR AD BETA ÞAD TJÓN SEM EINSTAKIR AÐILAR KUNNA AD VERÐA FYRIR VEGNA BREYTINGA ÞESSARA.

BREYTT: 2. 4. 2002
BREYTT: 17. 8. 2001
BREYTINGAR: 19. 3. 2001

TEKNIstofan
ÖDINSTORGI
HELGI HJÁLMARSSON ARKITEKT FAI
VILHJÁLMMUR HJÁLMARSSON ARKITEKT FAI
SÍMI: 510 2200
ÖDINSGÖTU 7, REYKJAVÍK FAX: 510 2201

VERKEFNI: ALFHEIMAR 74 (GLESIÐA)
HEITI: TILLAGA AD ENDURSKOÐUBU DEILISKIPULAGI

M. 1:500 1 AF 2
T. BH
DAGS. 9. 3. 2001 NR. 811-1-1