
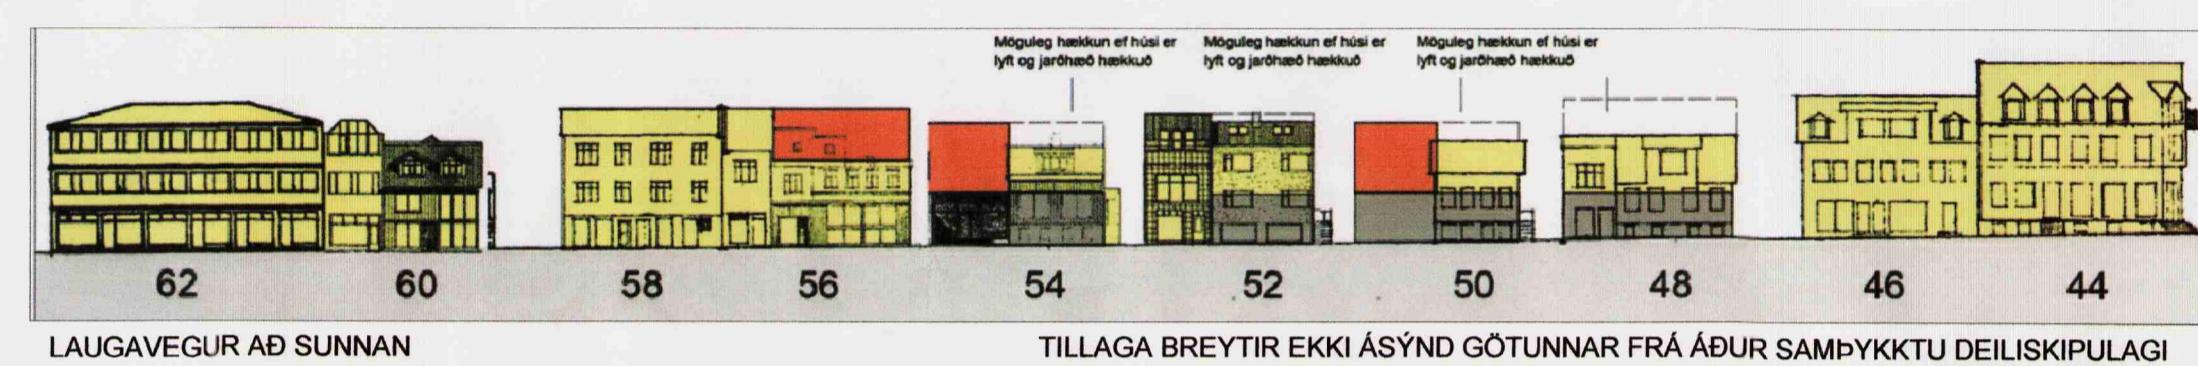
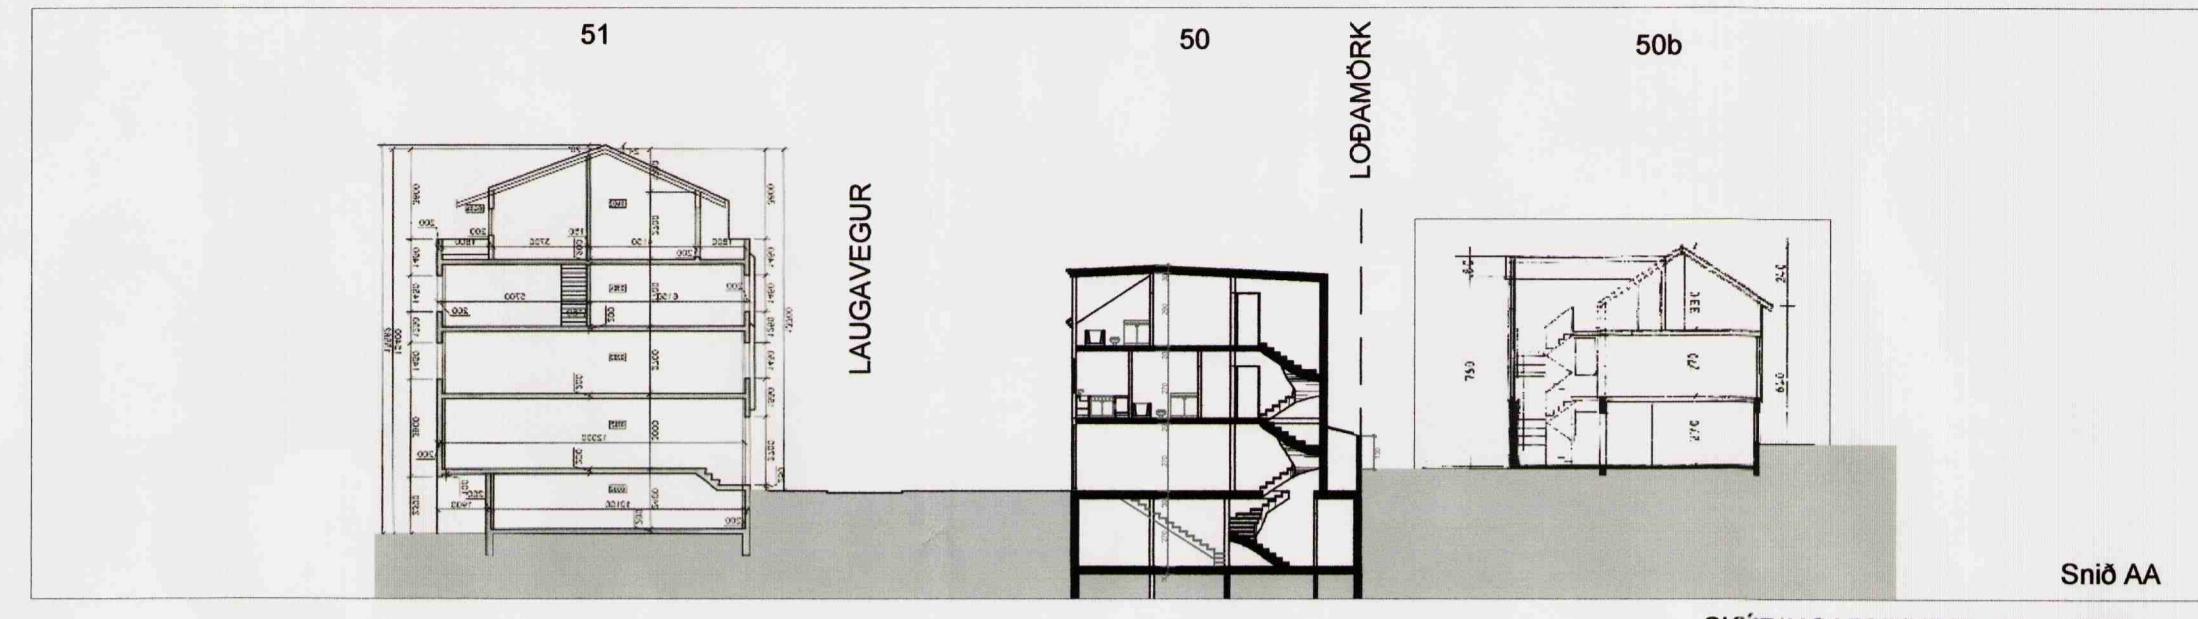



BREYTING Á DEILISKIPULAGI REITUR 1.173.1

LAUGAVEGUR 50

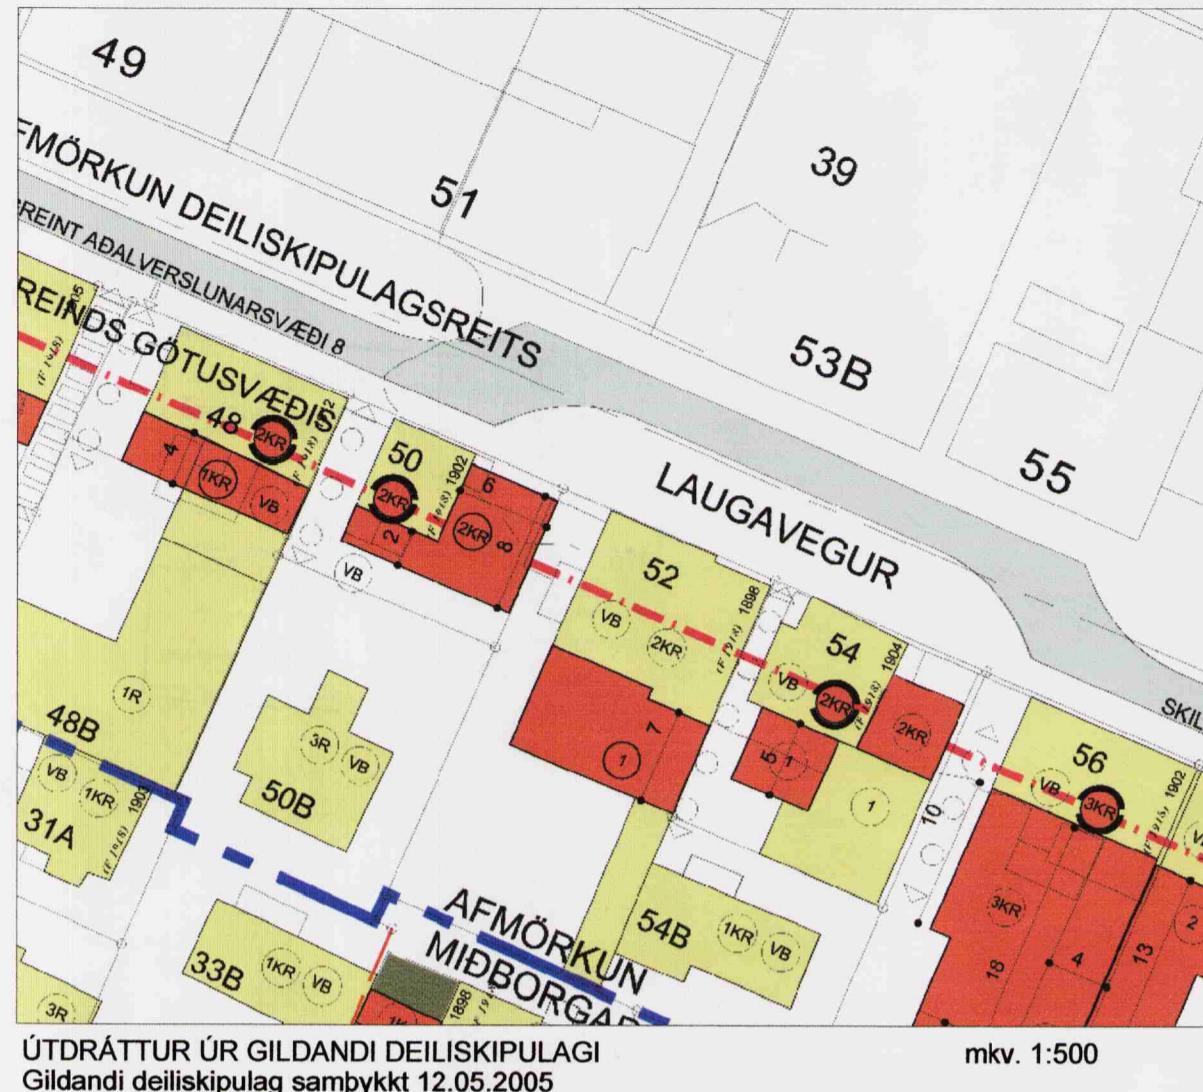

LAUGAVEGUR 50


SAMÞYKKT DEILISKIPULAG			TILLAGA		
LÓD (m ²)	NHL.	SKILMÁLAR	LÓD (m ²)	NHL.	SKILMÁLAR
185	2,0	Heimild til viðbyggingar og hækunar, lyfta númerandi húsi og hækka jardhæð þess pannig að jardhæð pess verði allt að 3,3m há. Kvóð um gönguleið að Laugavegi 50b.	185	2,6	Heimild til viðbyggingar og hækunar, lyfta númerandi húsi og hækka port pess um 40cm og jardhæð í allt að 3,1m. Heimilt er að setja flatain kvist á þak gamla hússins að norðanverðu og lyfta baki að sunnan að hluta. Kjallari má ná út að lóðarmörkum, nema í vestur. Þar skal fjarlægg út í lóðarmörk vera a.m.k. 1,5m. Nýtingarhlutfall í kjallara er 0.9. Nýtingarhlutfall ofanjarðar er 1.7. Heimilt er að hafa allt að fjórar ibúðir í húsinu. Kvóð er um gönguleið að Laugavegi 50b. Að öðru leyti gilda skilmálar gildandi deiliskipulags samp. í br. 12.5.2005.

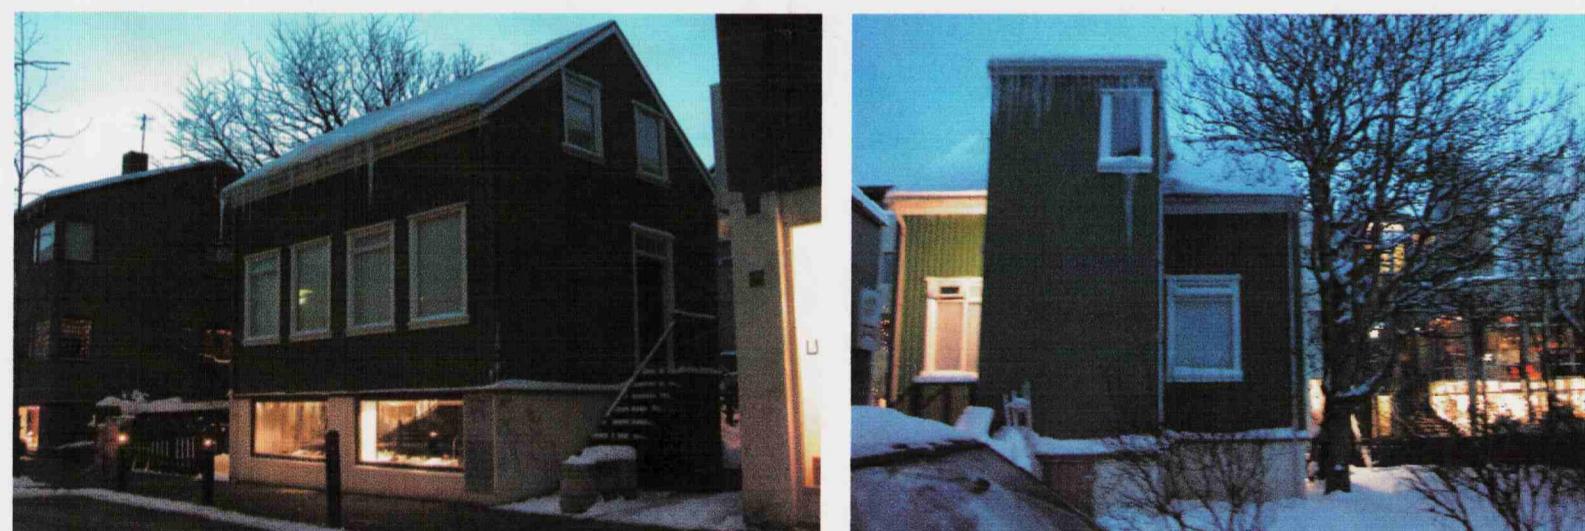

NÚVERANDI ÁSTAND



BREYTING OG STÆKKUN SKÝRINGARMYNDIR

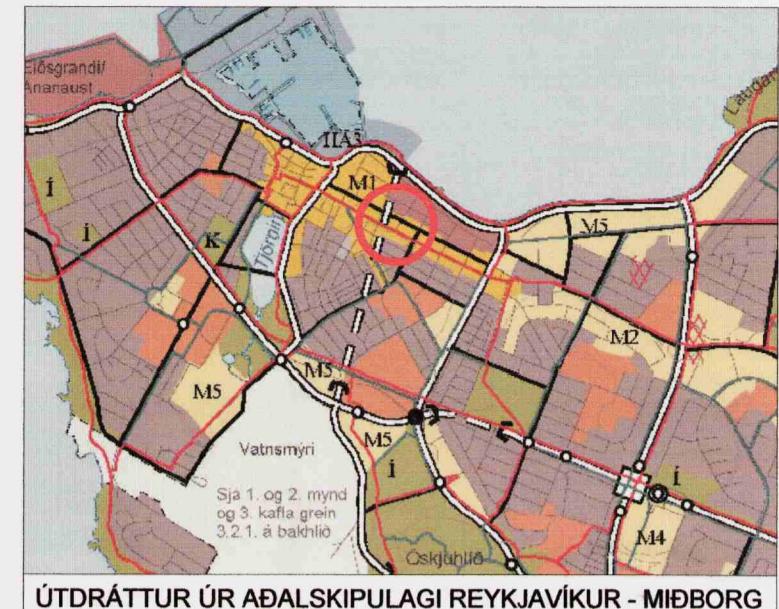

SKÝRINGAR

- afmörkun aðalverslunarsvæðis
- - - afmörkun breytinga á deiliskipulagi
- númerandi byggingar
- nybygging/hámarks byggingarreitir
- hluti af kjallara sem stendur upp úr sbr. teikn.
- lóðamörk
- 00 húsúmer
- VB vendun byggðamynsturs
- 1kr hæð/kjallari/nytanlegt ris
- NHL: hámarksnýtingarhlutfall lóðar
- ◀○○○▶ göngutengsl

Laugavegur 50

Á lóðinni stendur einnar hæðar timburhús með risi og steypum kjallara sem er að hálfa niðurgraffinn. Húsið sem er 111,2m² var bygt árið 1902.

I nýri viðbyggingu og gamla húsinu er gert ráð fyrir allt að fjórum ibúum að efti hæðum, en verslun og matsölustað að jardhæð. I kjallara verða eldhús og geymslur fyrir húsið ásamt salemum og aðstöðu fyrir starfsmenn.

Fragangur á brunagafi skal vera með þeim haetti að hann verði eðillegur hluti af heildarsvpmóti hússins og skal unnið að honnum gafslins með jafn mikilli alúð og annarra hlíða hússins, t.d. með glersteinsgluggum, vafningsviði, listaverki.

Nánari skilmálar og forsendur deiliskipulagsins koma fram í heftinu "Miðborgarsvæði Reykjavíkurborgar. Greinargerð og deiliskipulagskilmálar fyrir staðgreinireit 1.173.1, Dags. 25.08.2004, með síðari breytingum dagsettu 18.11.2004 og 12.05.2005.

Deiliskipulagsbreyting þessi sem fengið hefur meðferð i samræmi við ákvæði 25. gr. skipulags- og byggingarlaga nr. 73/1997 var samþykkt í skipulagsstofu þann 24. júní 2005 og í þingþátti þann 2. júlí 2005.

Tillagan var auglýst frá 11. maí 2009 með athugasemdafresti til 22. apríl 2009.

Auglýsing um gildistöku breytingarinnar var birt í B-deild Stjórnartíðinda þann 200.

þótt órvandattir
STADGREINIR 1.173.1
MÍÐBÆR
DEILISKIPULAGSTILLAÐA
DAGS. 27. JÚNÍ 2009

Breytt 12. ágúst 2009 í samræmi við umsögn Skipulagsstofunar dags. 24. júlí. 2009

Am
zeppelin arkitektar
Skeifan 19, 101 Reykjavík
s. 5533640, www.zeppelein.is

ZEPPELIN
ARKITEKTAR