

staðgreinireitur 1.174.1


AFMÖRKUN SVÆÐIS

BREYTINGAR Á GILDANDI DEILISKIPULAGI NA TIL LÖÐANNA LAUGAVEUR 95, LAUGAVEUR 97, LAUGAVEUR 99 OG SNORRABRAUT 24.

BREYTINGAR SEM GERÐAR ERU Á GILDANDI DEILISKIPULAGI:


LÖÐIRNAR LAUGAVEUR 95, LAUGAVEUR 97, LAUGAVEUR 99 OG SNORRABRAUT 24 ERU SAMEINADAR Í EINA LÖÐ. HEILDARFLATARMÁL NYRRAR, SAMEINADARAR LÖÐAR VERÐUR 1344,0 fm.

AD ÖÐRU LEITI GILDIR Á REITNUM DEILISKIPULAG, GREINARGERÐ OG UPÐRÁTTUR, SEM SAMPYKKT VAR Í BORGARRÁÐI Þ. 09.05.05, TEIKNING NR. 130-003A, DAGS. 12.12.01. MEÐ BREYTINGU DAGS. 07.03.05.

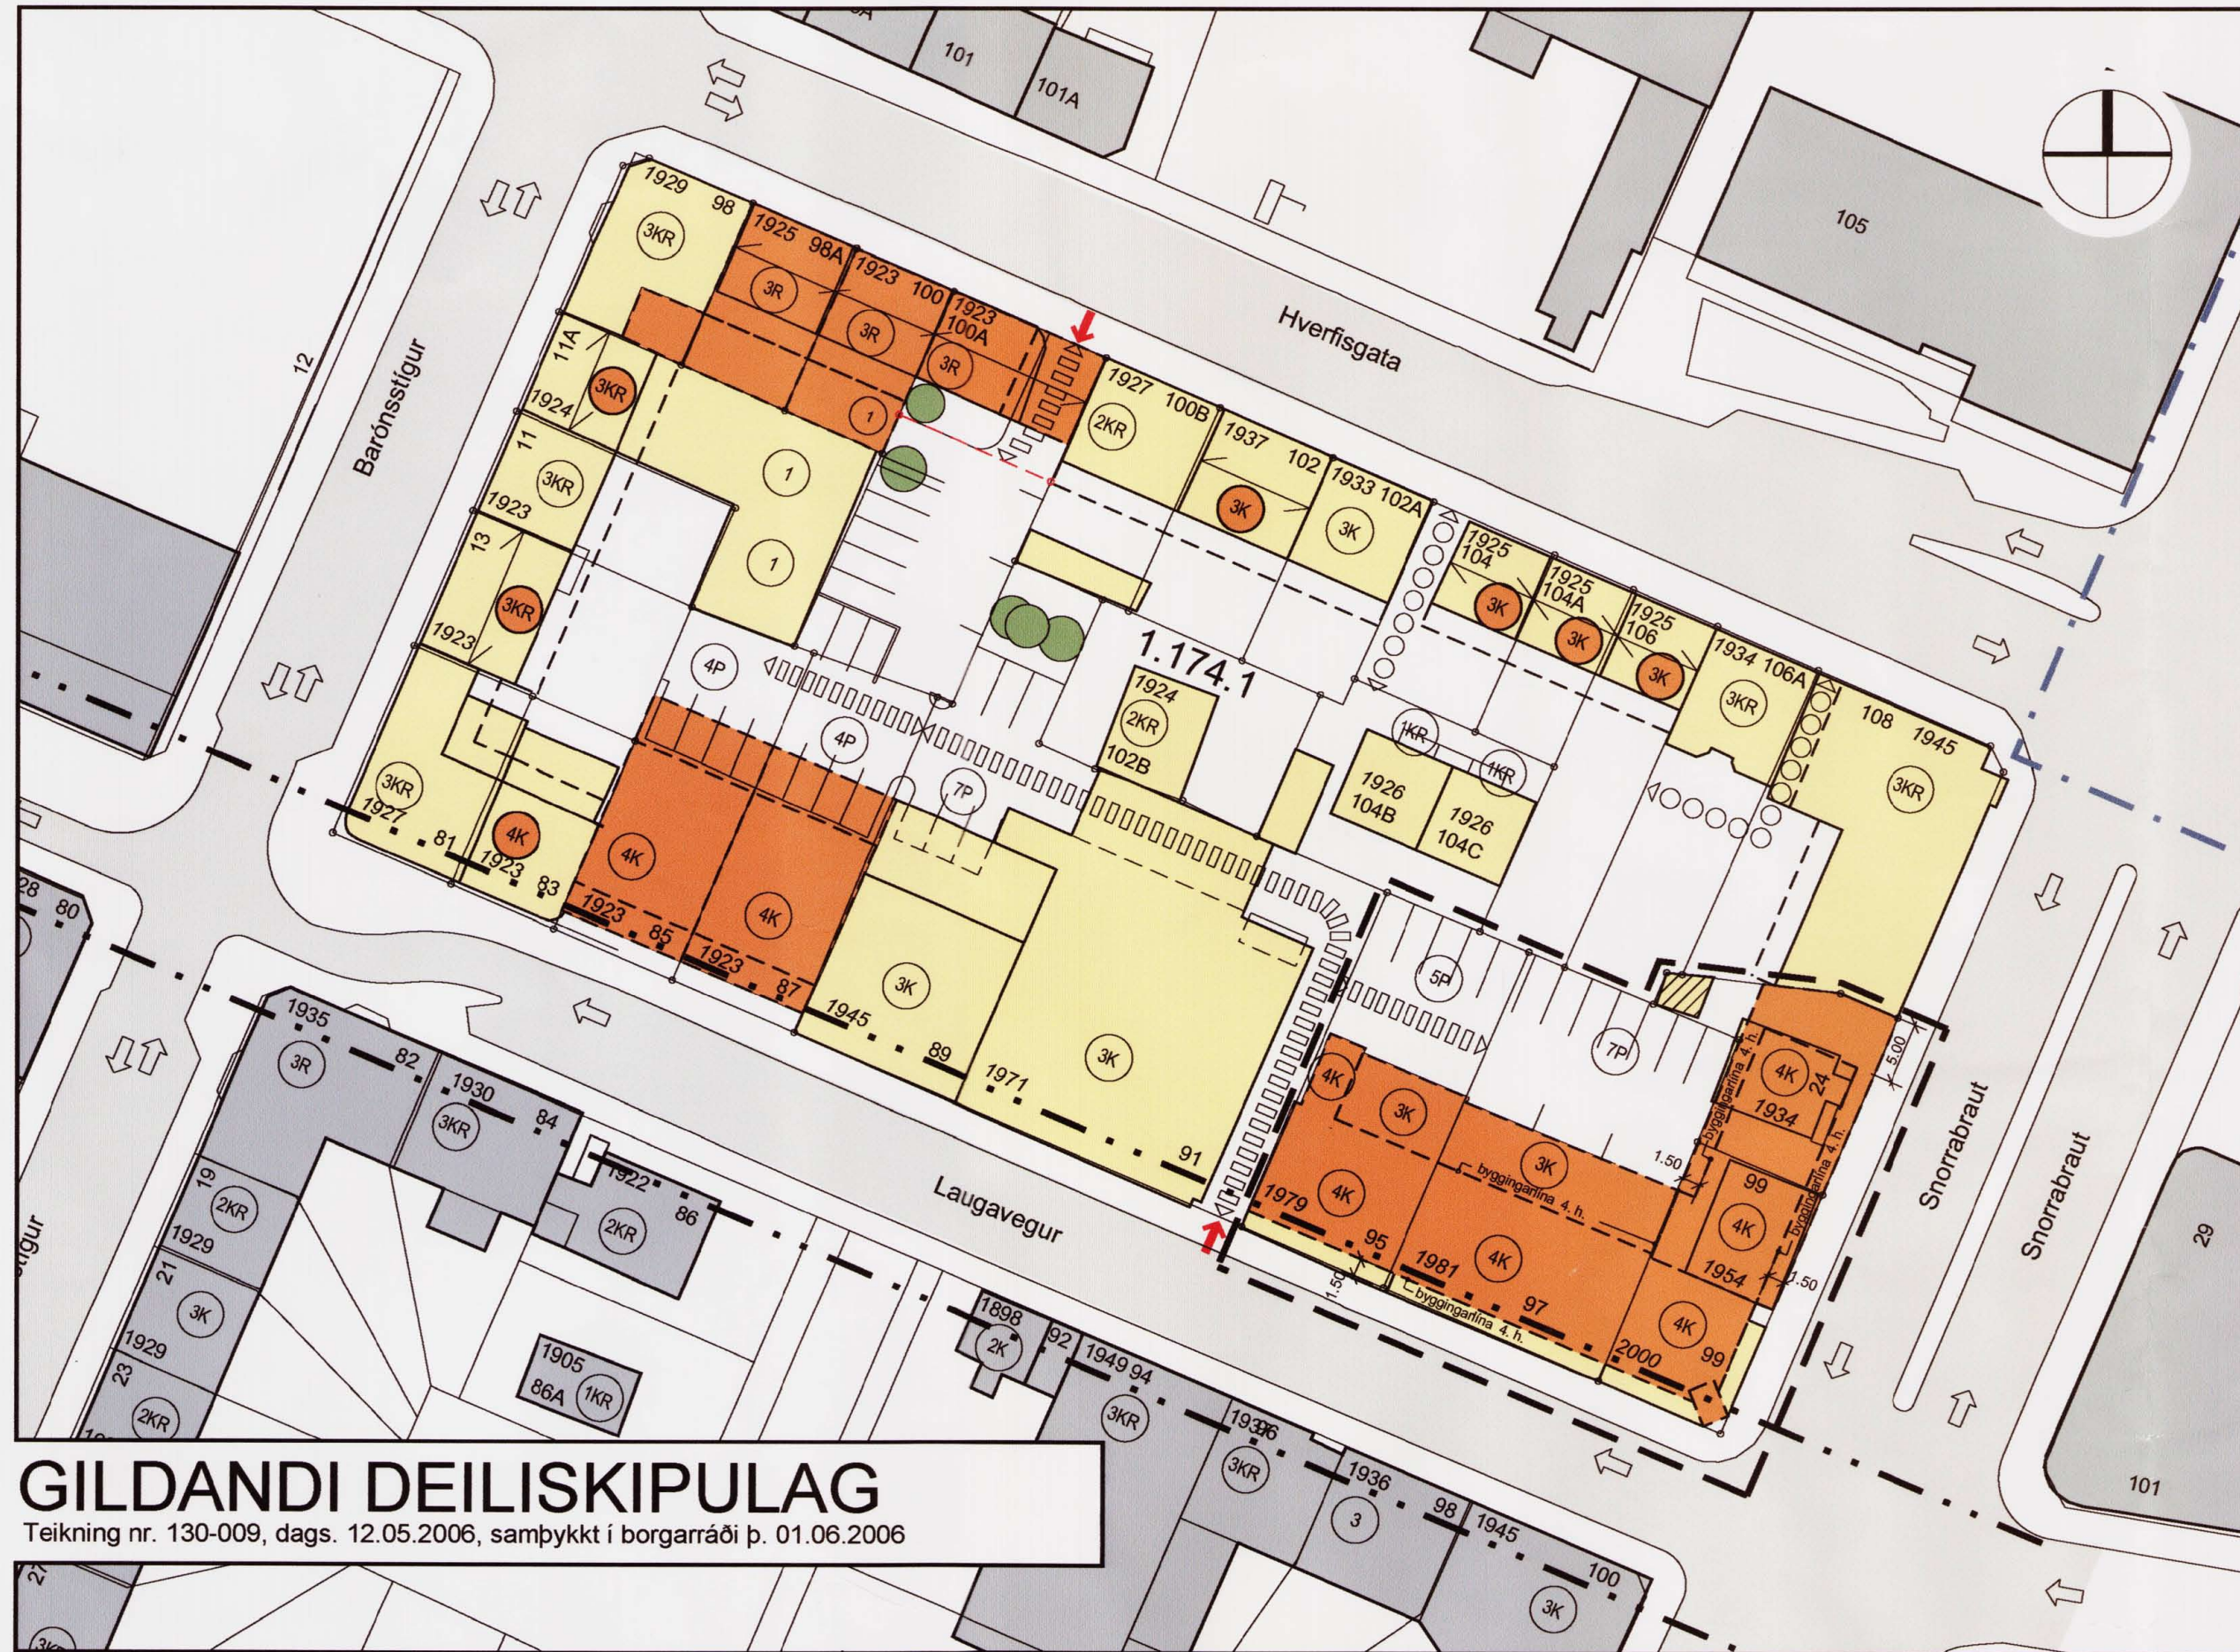


GILDANDI DEILISKIPULAG

Teikning nr. 130-009, dags. 12.05.2006, samþykkt í borgarráði þ. 01.06.2006

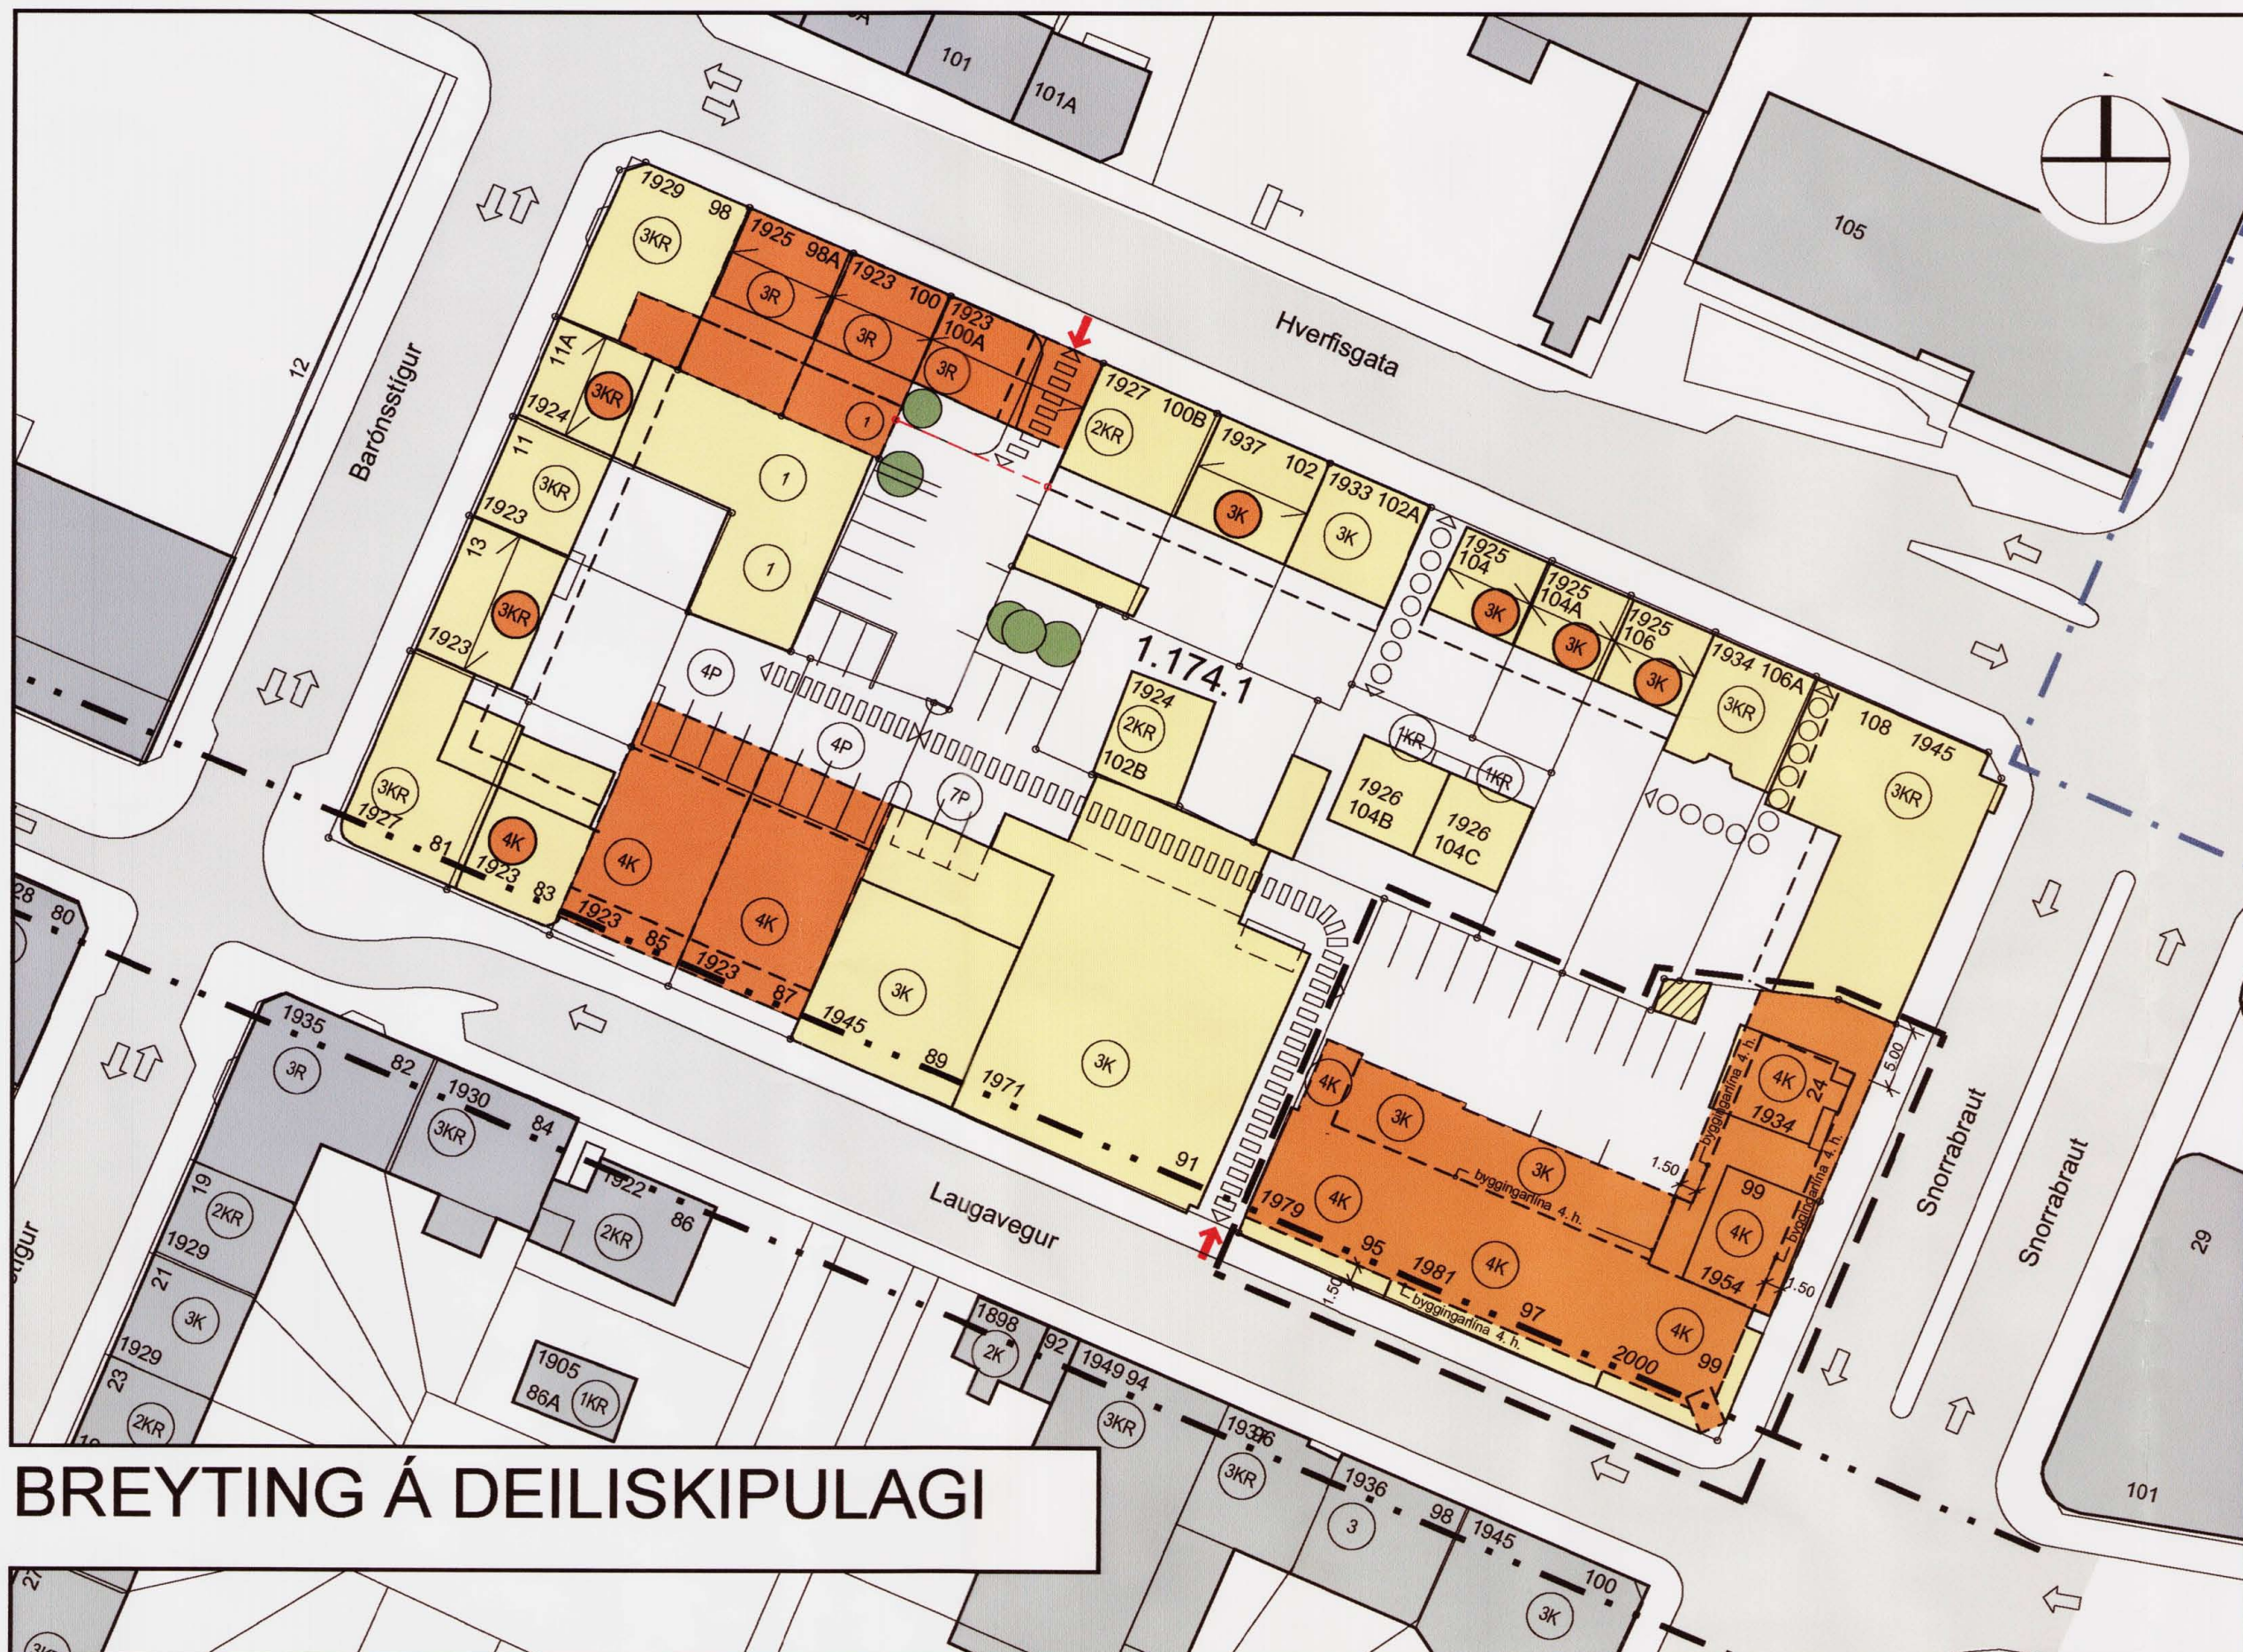

BREYTING Á DEILISKIPULAGI

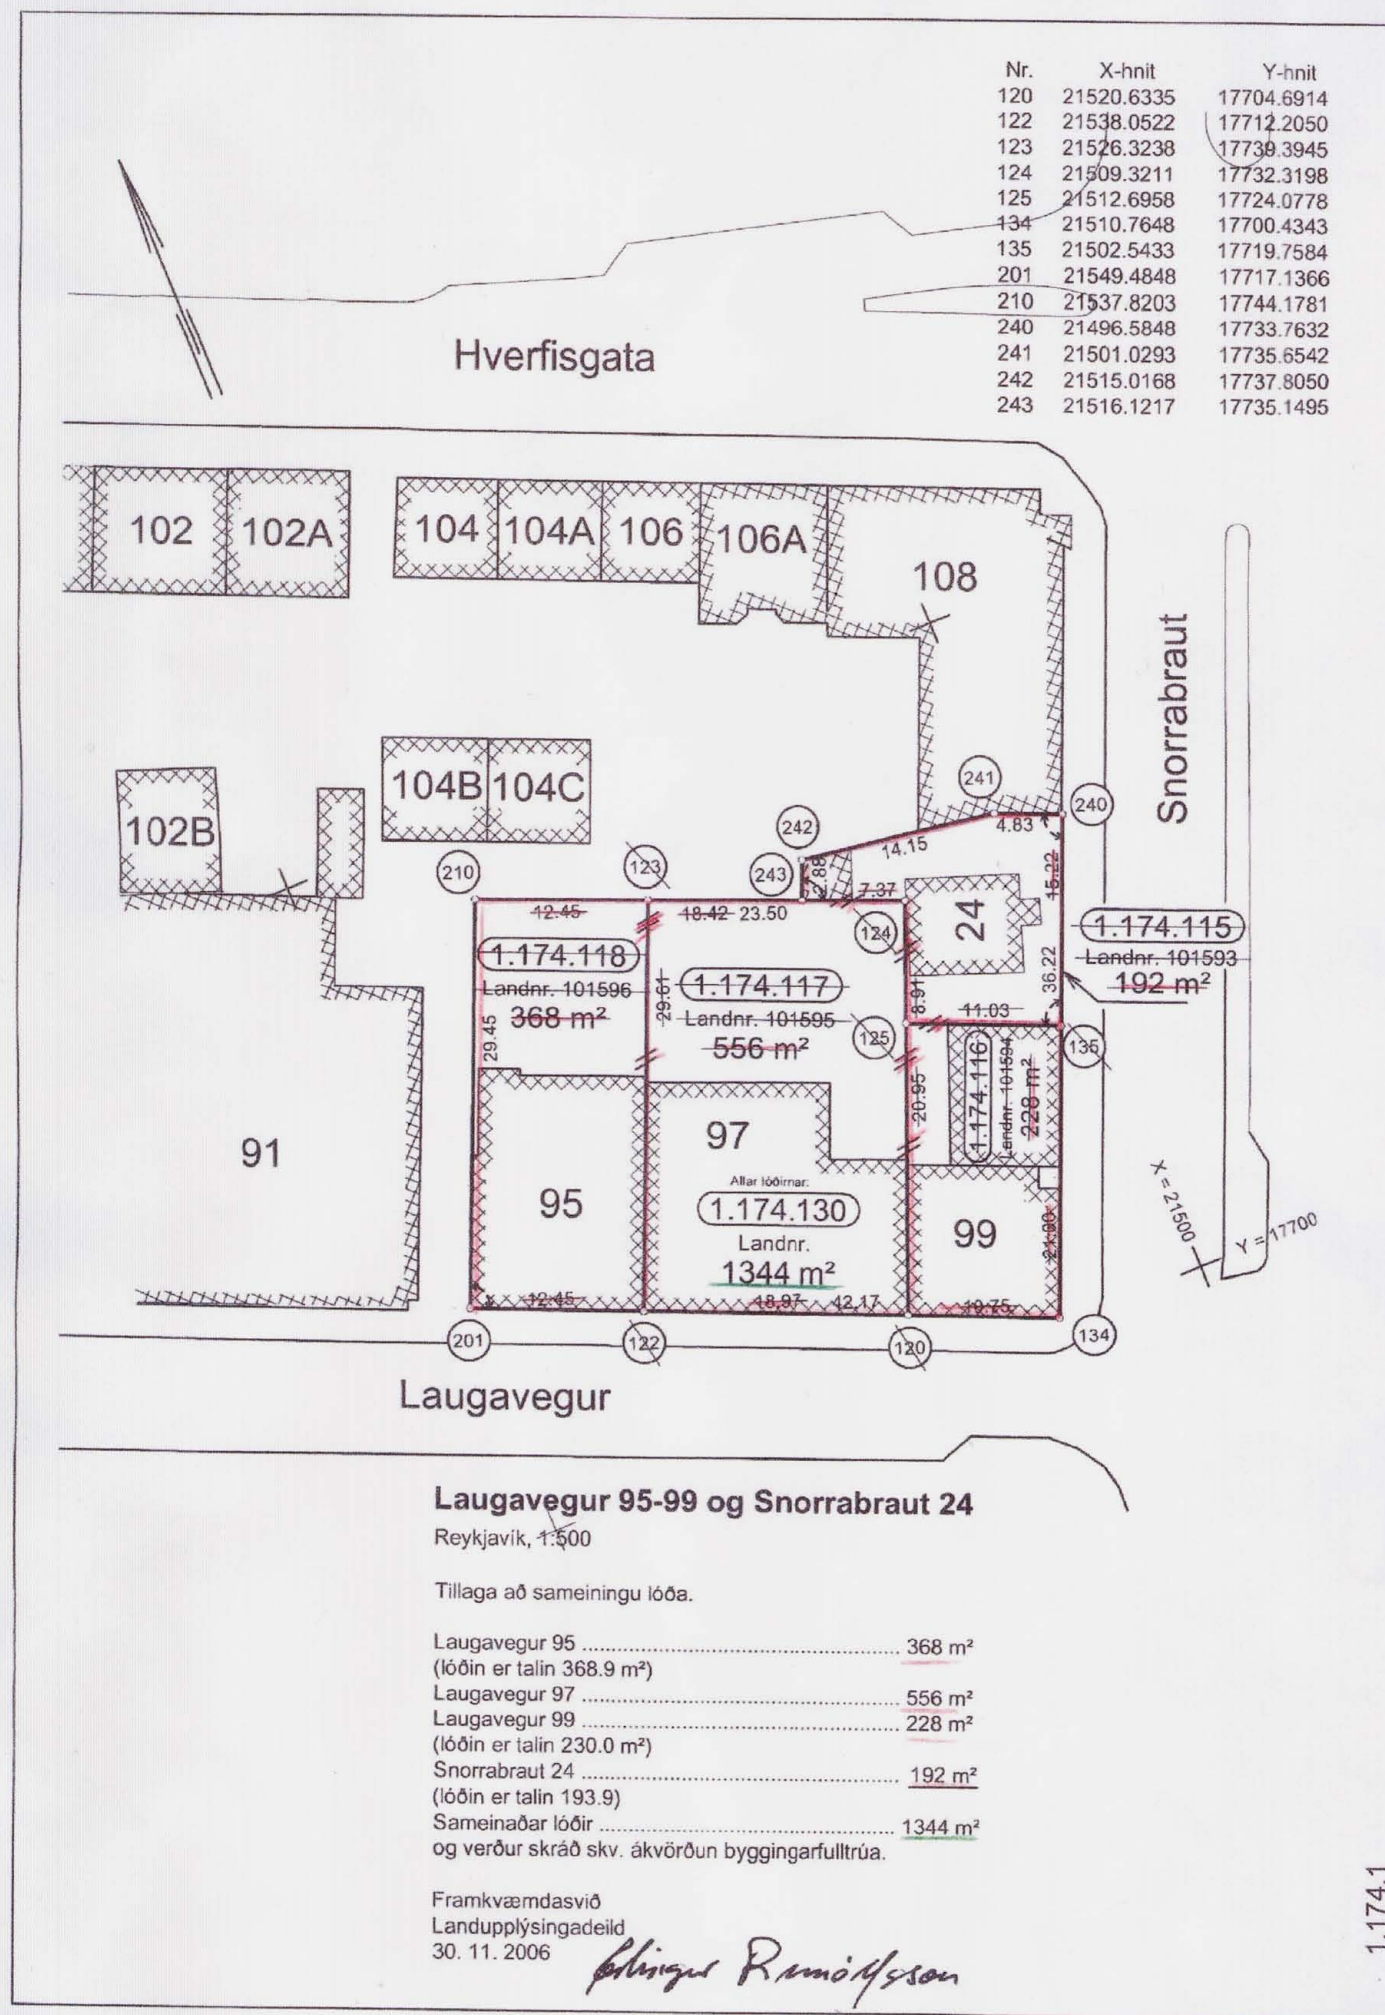

MÆLIBLAÐ OG STÆRÐIR SAMEININADRA LÖÐA



YFIRLITSMYND, STAÐGREINIREITUR 1.174.1

SKÝRINGAR:

- MÖRK MIDBORGAR
- MÖRK DEILISKIPULAGS
- MÖRK SKILGREINIS GÖTUSVÆÐIS
- NÚVERANDI BYGGINGAR
- ▨ NÚVERANDI BYGGINGAR SEM Á AD FJARLÆGJA
- BYGGINGARREITUR HÁMARK
- BINDANDI BYGGINGARLÍNA
- MEGIN MÆNISSTEFNA
- NÚVERANDI LÖÐAMÖRK
- HÆÐIR / KJALLARI / NYTANLEGT RIS
- LEYFILEG HÆKKUN HÚSS, HÆÐ OG ÞAKFORM VERÐI Í SAMRÉMI VIB AÐLIGGJANDI HÚS
- (1918) BYGGINGAR REISTAR FYRIR 1918
- 1948 BYGGINGARAR
- 10 GÖTUNUMER
- KVÖÐ UM GÖNGULEIÐ
- KVÖÐ UM AKANDI UMFERÐ
- INNKEYRSLA
- GÖNGUSTIGUR

Deiliskipulagsbreyting þessi sem fengið hefur meðferð í samræmi við ákvæði 26. gr. skýpulgags- og byggingarlaga nr. 73/1987 var samþykkt í

SKÝPULAGSRÁÐI þann 13.10.2006

og í _____ þann _____ 2006

Breytingin var ekki grendarkennin þar sem hún varðaði ekki hagsmunum annarra en umsækjanda og Reykjavíkurborgar.

Auglýsing um gildistöku deiliskipulagsins var birt í B-deild

Sjómartíðinda þann _____ 2006.

Ólafur Rannsólfsson

Borgarsjófur tekur að sér að bæta það tjón sem einstakir aðilar kunna að verða fyrir við breytingu þessa.

LAUGAVEGUR 95 - 99 SNORRABRAUT 24 101 REYKJAVÍK

VERK:

TEIKNING: STAÐGREINIREITUR 1.174.1

EFNI: DEILISKIPULAG

MKV: 1:500

DAGS: 11.12.2006 NR: 130-010

UNDIRSKRIFT: KT:

ARKITEKTAR GUNNAR OG REYNI R SF

LAUGAVEGI 32b

101 REYKJAVÍK

GUNNAR FRIÐLÓRNISSON ARKITEKT FAI

REYNI R ADAMSSON ARKITEKT FAI

TEKNI:

SÍMI: 551 1300

FAX: 552 4911

NETFANG: arkgr@simnet.is

TEKNI: