


Deiliskipulag eftir breytingu 1 : 2.00.

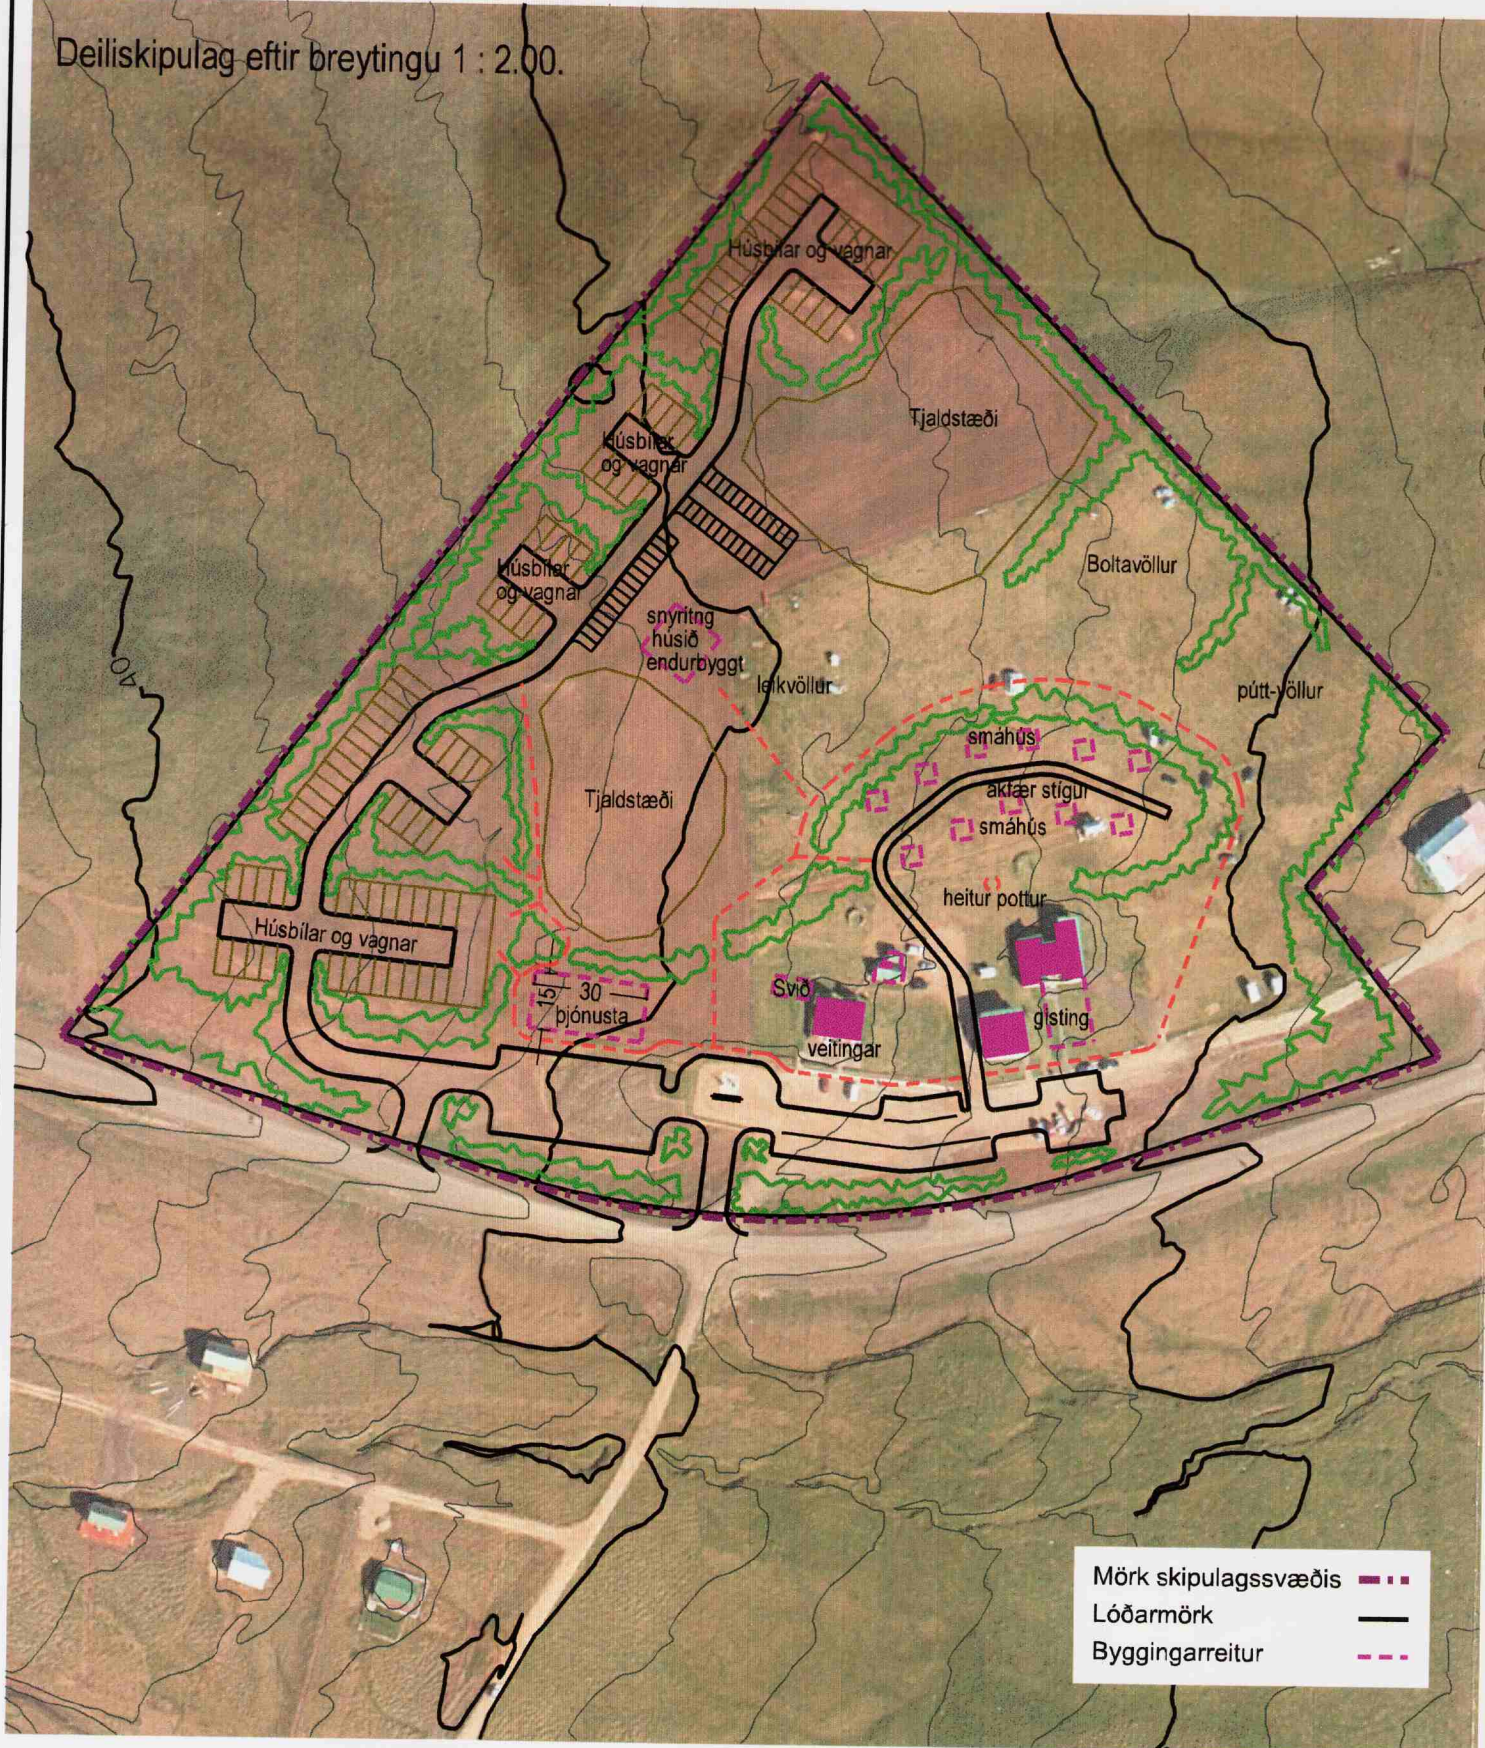


Deiliskipulag 1 : 2.000

Deiliskipulag þetta er unnið á uppréttan loftmyndagrunn frá Ísgraf ehf og Loftmyndum ehf.

Deiliskipulag þetta, sem fengið hefur meðferð skv. lögum nr. 73/1997, var samþykkt í bæjarstjórn Snæfellsbæjar hinn 10. maí 2003.

MAJÓR
BÆJARSKOTAFÉLAGIÐ

Deiliskipulag fyrir breytingu 1 : 2.00.

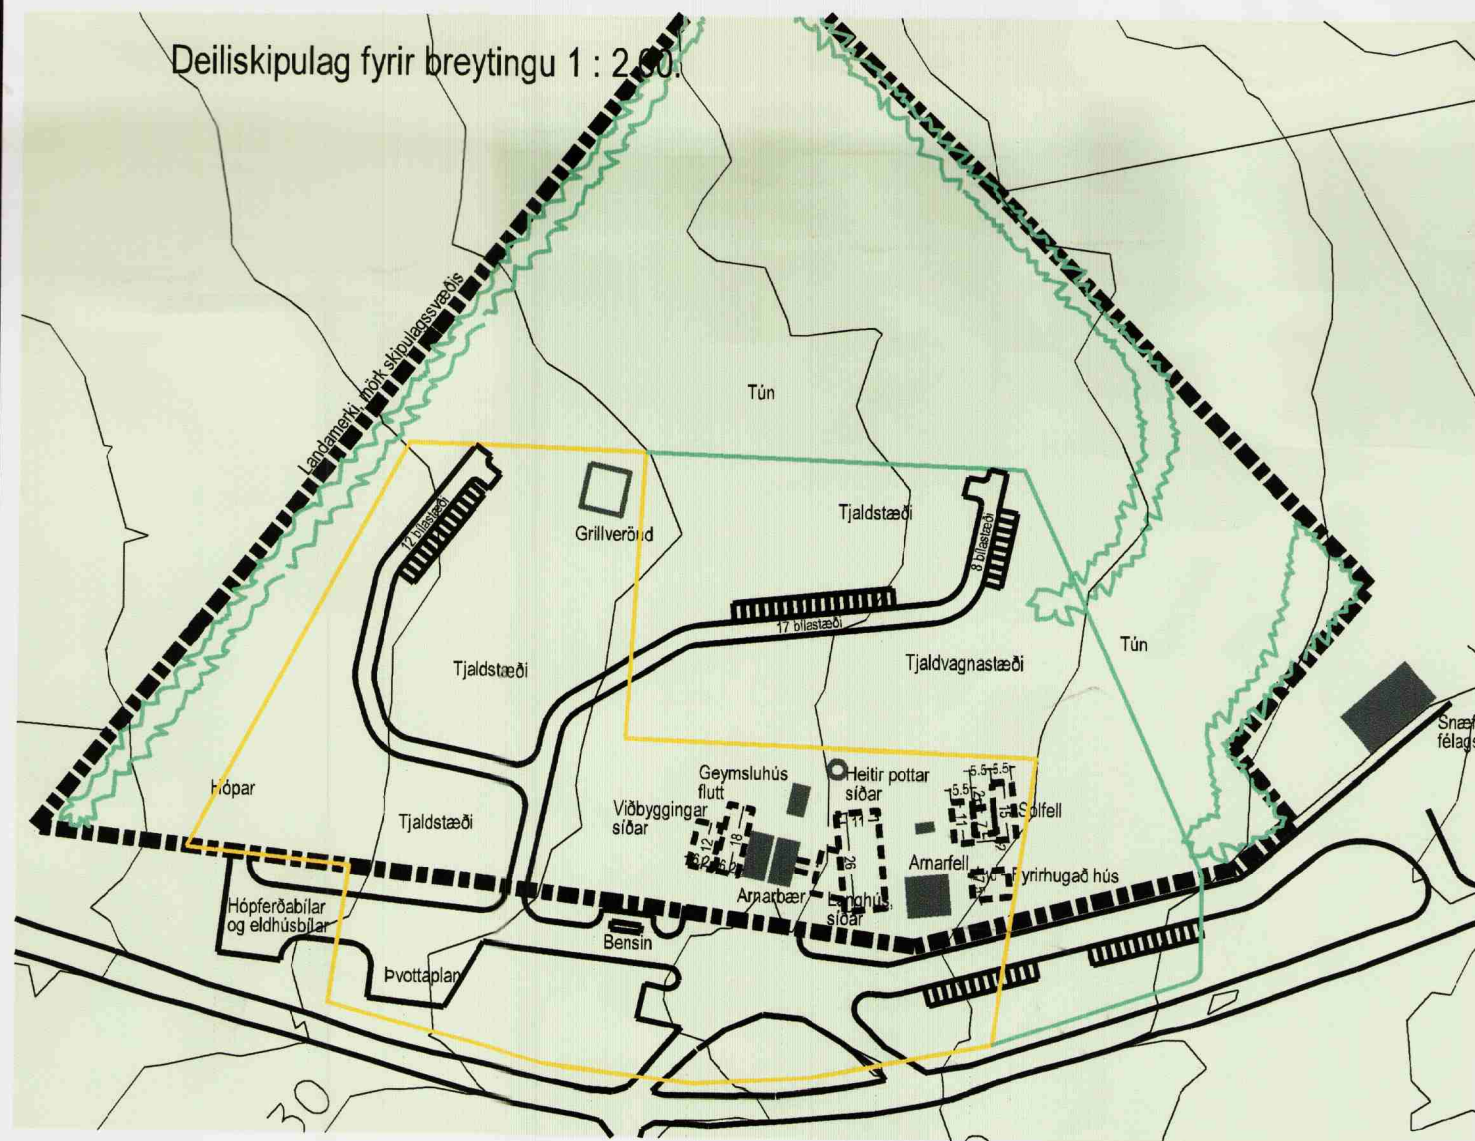

Skipulagsskilmálar fyrir ferðapjónustu að Arnarfelli, Arnarstapa.

Á Arnarfelli var gengið frá deiliskipulagi sem var staðfest á haustmánuðum 1999 og tekur til jaðarinnar Arnarfells sem er þar skráð 5.1 ha að stærð. Nú er gert ráð fyrir að fjarlægja smáhús vestast á svæðinu og byggja við núverandi gistiðstöðu. Þá er fallið frá byggingum við Arnarbæ en gert ráð fyrir byggingu 11 smáhúsa norðan hans. Þá er gert ráð fyrir að reisa þjónustuhús fyrir tjaldstæði og jóklaferðir. Þar verði einnig lítil verslun og snyrtingar fyrir almenning. Gert er ráð fyrir að afmarka svæði á tjaldstæði með gróðri og halda áfram plöntun skjólmyndandi belta. Umverð að þjónustuhúsi og tjaldstæði er lítillaga breytt.

Við gerð aðalskipulags Snæfellsbæjar fyrir Arnarstapa og Hellnar fór fram aðalskráning. Ekki er kunnugt um fornminjar á eða nærri byggingarreitum. Komi annað í ljós skal framfylgja 10. og 13. gr. þjóðminjalaga sem samþykkt voru á Alþingi hinn 20.05.2001.

Byggingraskilmálar.

Innan byggingarreits þjónustuhúss má reisa allt að 200 m² hús á einni hæð. Innan byggingarreist við gistiðstöðu er heimilt að reisa viðbyggingu sem taki mið af núverandi húsi og lagi sig að því. Þá er heimilt að reisa allt að 25 m² einnar hæðar smáhúsi innan byggingarreita. Smáhúsin verði öll samræmd og við gerð allra nýbygginga verði leitast við að samræma byggð og fella húsin betur hvert að öðru. Arnarfell verði klætt og felt að byggðinni eins og unnt er.

Húsin verði með lítt hallandi þökum eða hallandi þökum með allt að 15° þakhalli ef hús eru löng og mjó og mænir samsíða langvegg. Hæsti punktur þaks verði ekki hærra en 3.9 m yfir aðalgólfi. Varðandi þakhæðir er miðað við hæð undir ystu klæðningu. Gólfkóti verði ekki ofar en 0.2 m yfir landi.

Gerð verði afstöðumynd, þegar fyrirhugað er að byggja á byggingarreitum. Þar verði gerð grein fyrir staðsetningu bygginga innan byggingarreita.

Sjá meðfylgjandi aðalskipulagsupphrátt í 1 : 10.000. Með gildistöku deiliskipulags þessa fellur eldra deiliskipulag úr gildi.

Deiliskipulag ferðapjónustu að Arnarfelli á Arnarstapa, breyting. Mælikvarði 1 : 2.000

HÚS OG SKIPULAG ehf, BOLHOLTI 8, 105 REYKJAVÍK, SÍMI 511 1099, husogskipulag@simnet.is
Hildgunnur Haraldsdóttir F.A.Í. kt.080654-4219 Svæðisráðgjafi
Dags. 12.12.2007.