




Yfirlitsuppráttur. Aðalskipulag Snæfellsbæjar, Ólafsvík. Mælikvarði 1 : 10.000.

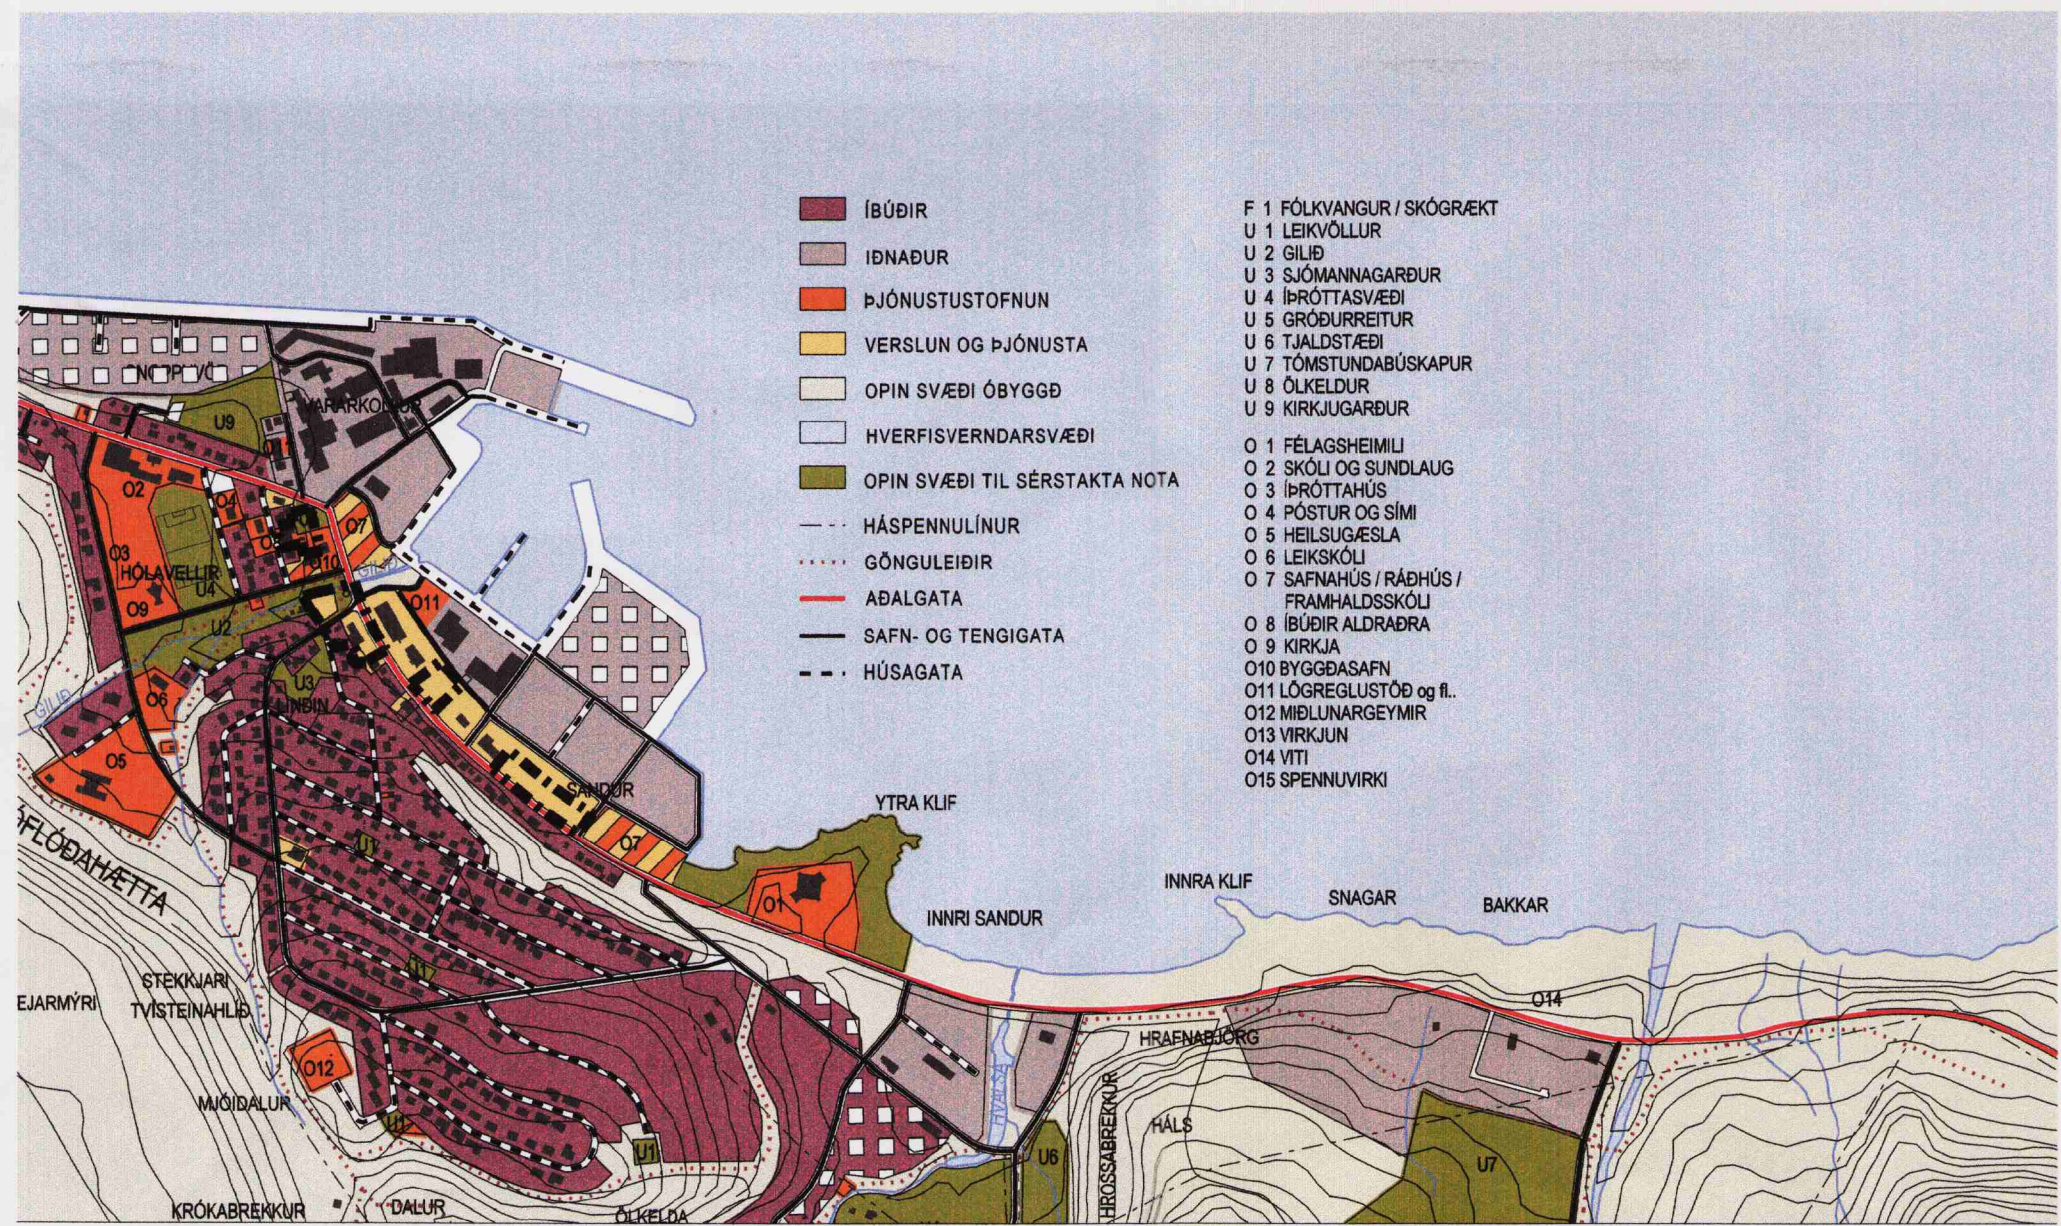

Deiliskipulag þetta er unnið á uppréttn loftmyndagrunn frá Ísgraf ehf og Loftmyndum ehf.

Deiliskipulag þetta, sem fengið hefur meðferð skv. lögum nr. 73/1997, var samþykkt í bæjarstjórn Snæfellsbæjar hinn 08.09.2005

*Guðrunn Þórunn*

Deiliskipulag 1 : 2.000

10m

Deiliskipulag í miðbæ Ólafsvíkur, Snæfellsbæ. Lóðir við Ólafstraub, Grundarbraut, Mýrarholt og Hjarðartún.

HÚS OG SKIPULAG, BOLHOLTI 8, 105 REYKJAVÍK, SÍMI 511 1099, husogskipulag@islandia.is

Hildigunnur Haraldsdóttir F.A.I. kt.080654-4219 Dags. 09.05.2005. Br. 08.09.2005.

Br. 05.10.2005 vegna aths. Skipulagsstofnunar. *Hildigunnur Haraldsd.*