



SELHRAUN NORÐUR - DEILISKIPULAG

SELHELLA 11 - SELHELLA 13 - MIÐHELLA 4

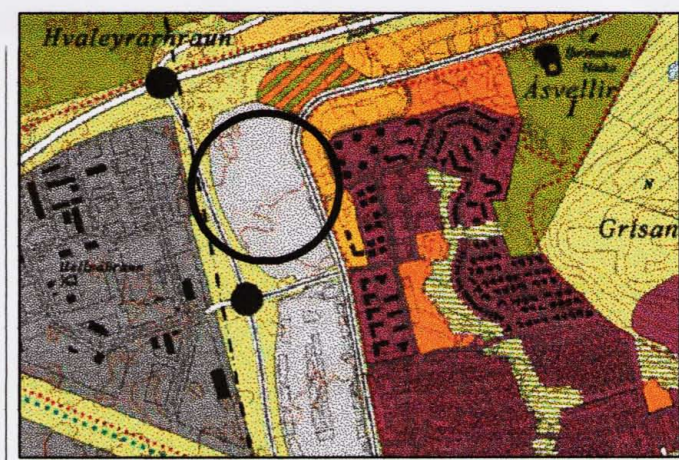


HLUTI AF GILDANDI ÁDALSKIPULAGI HAFNARFJÖRÐAR

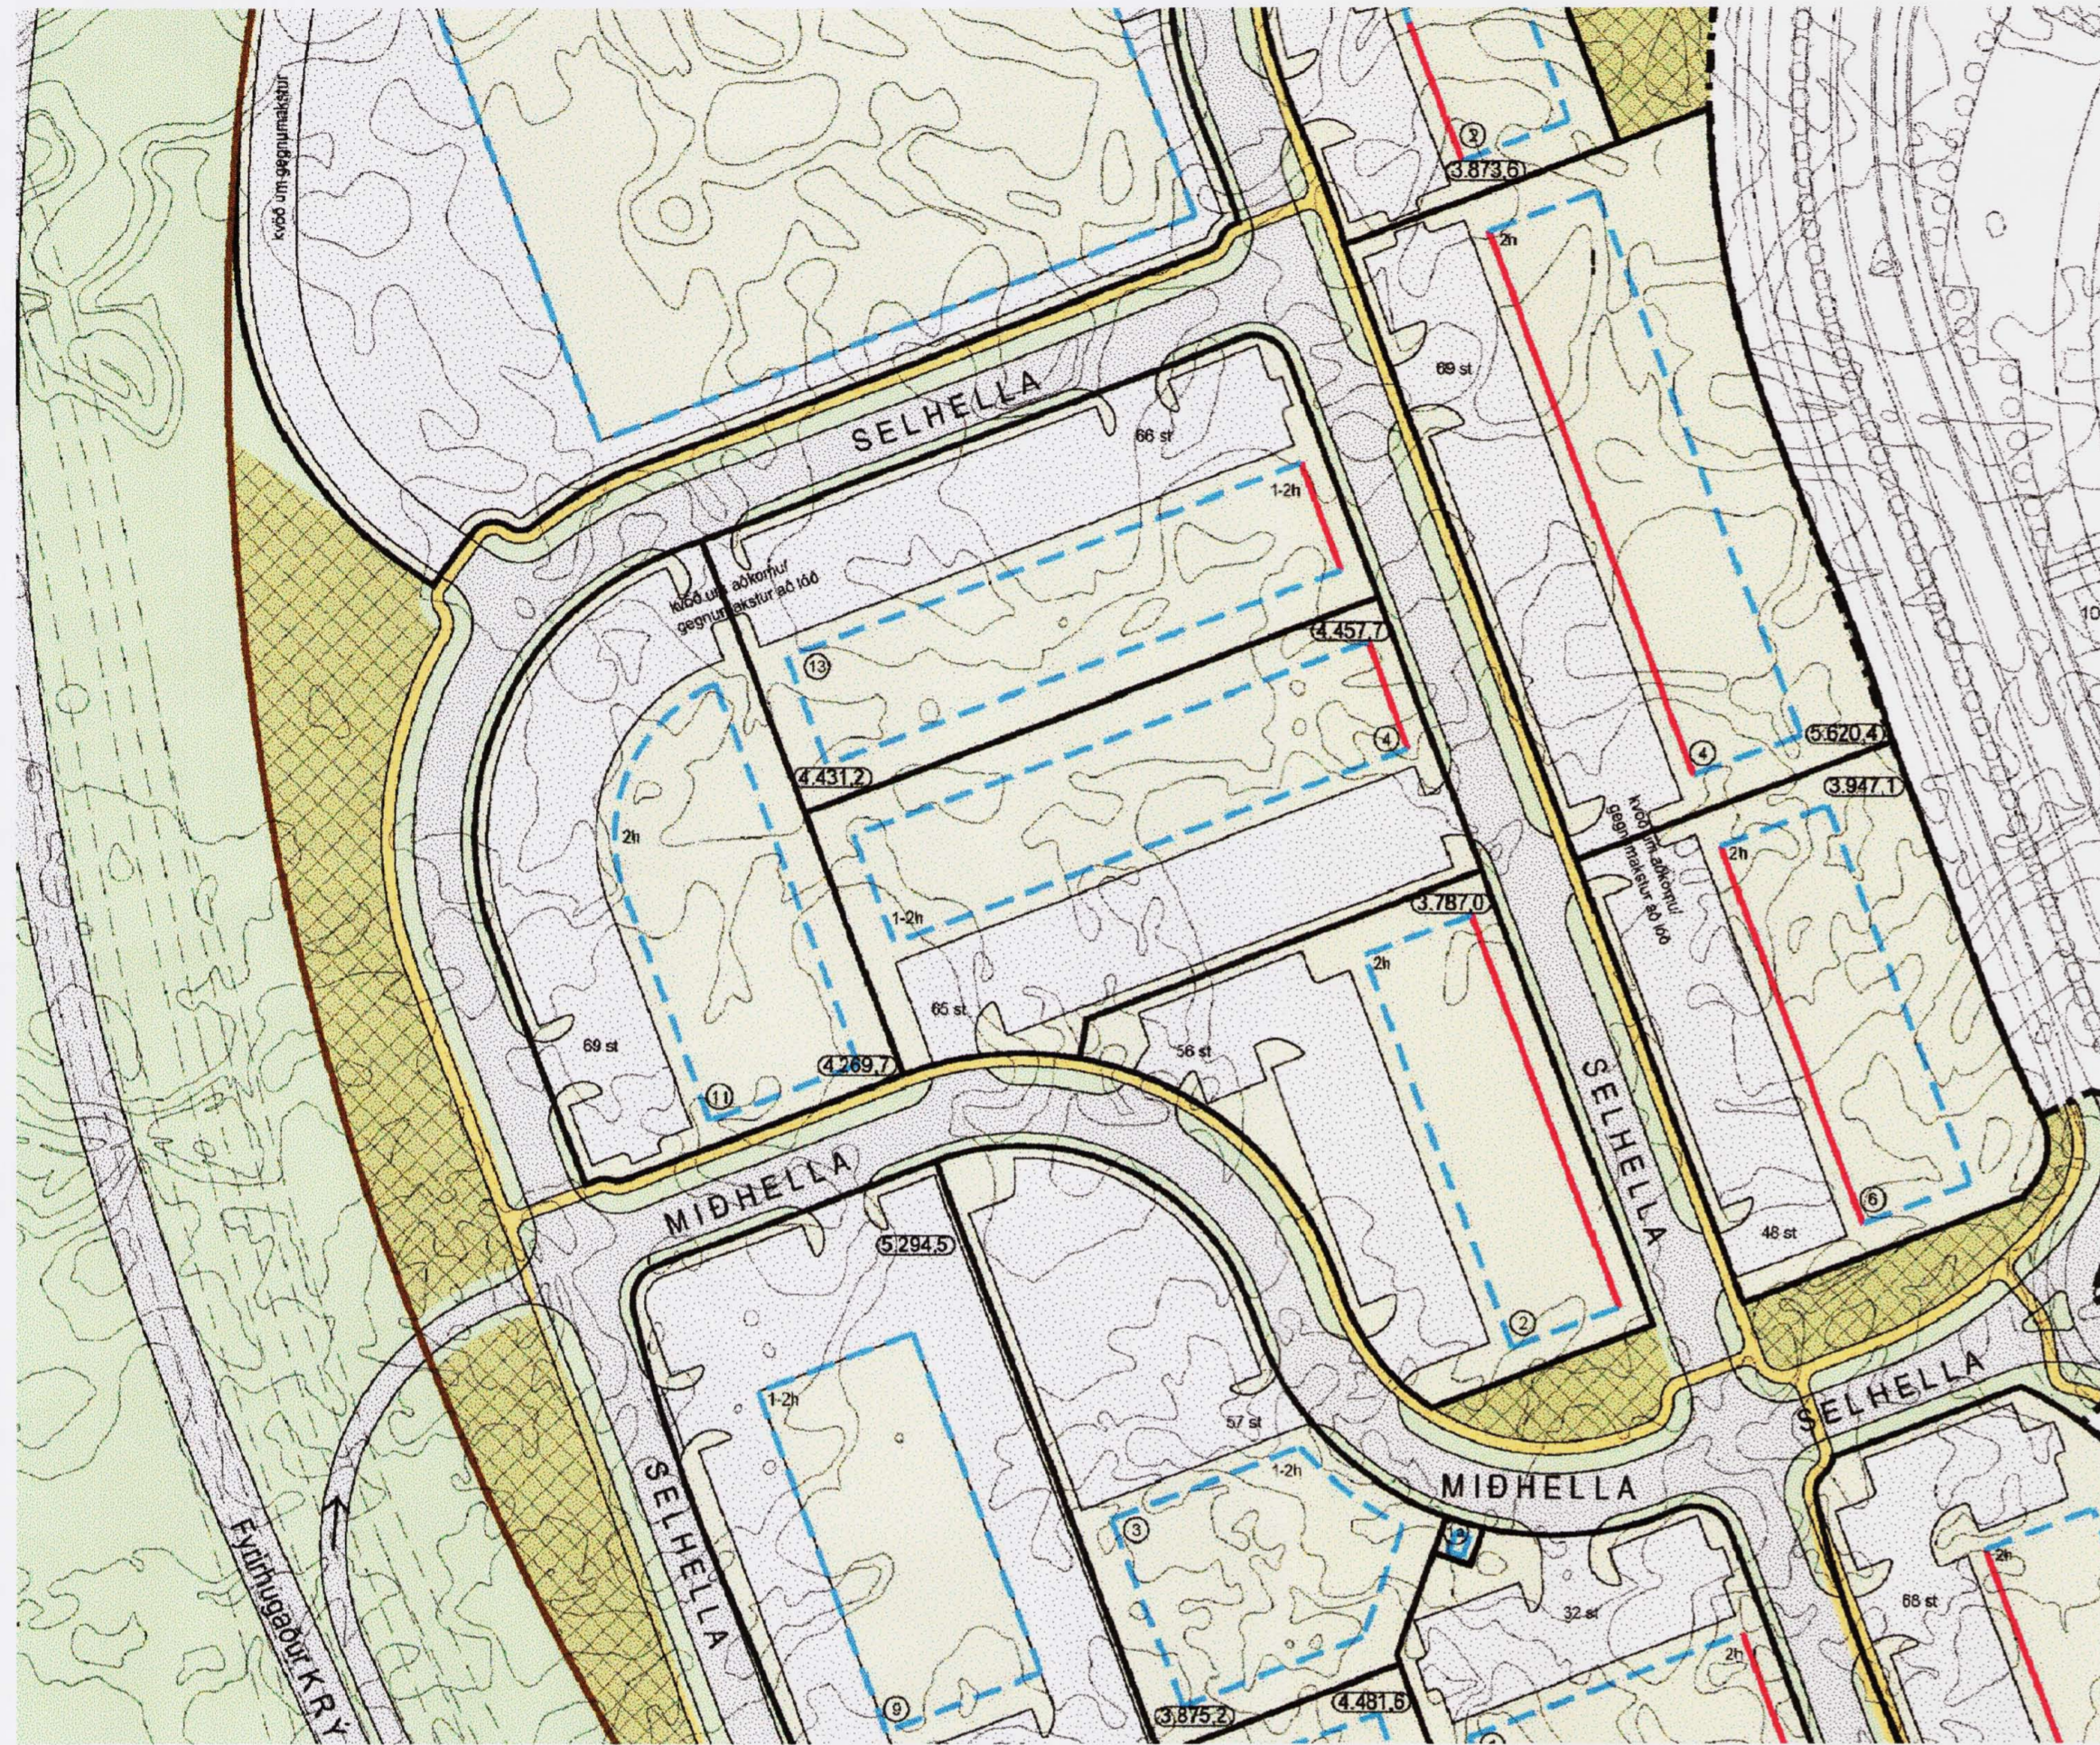

SELHRAUN NORÐUR GILDANDI DEILISKIPULAG
samþykkt í bæjarstjórn Hafnarfjarðarbæjar 3. október 2006 og óðlaðist gildi 6. nóvember 2006

M 1 : 1000

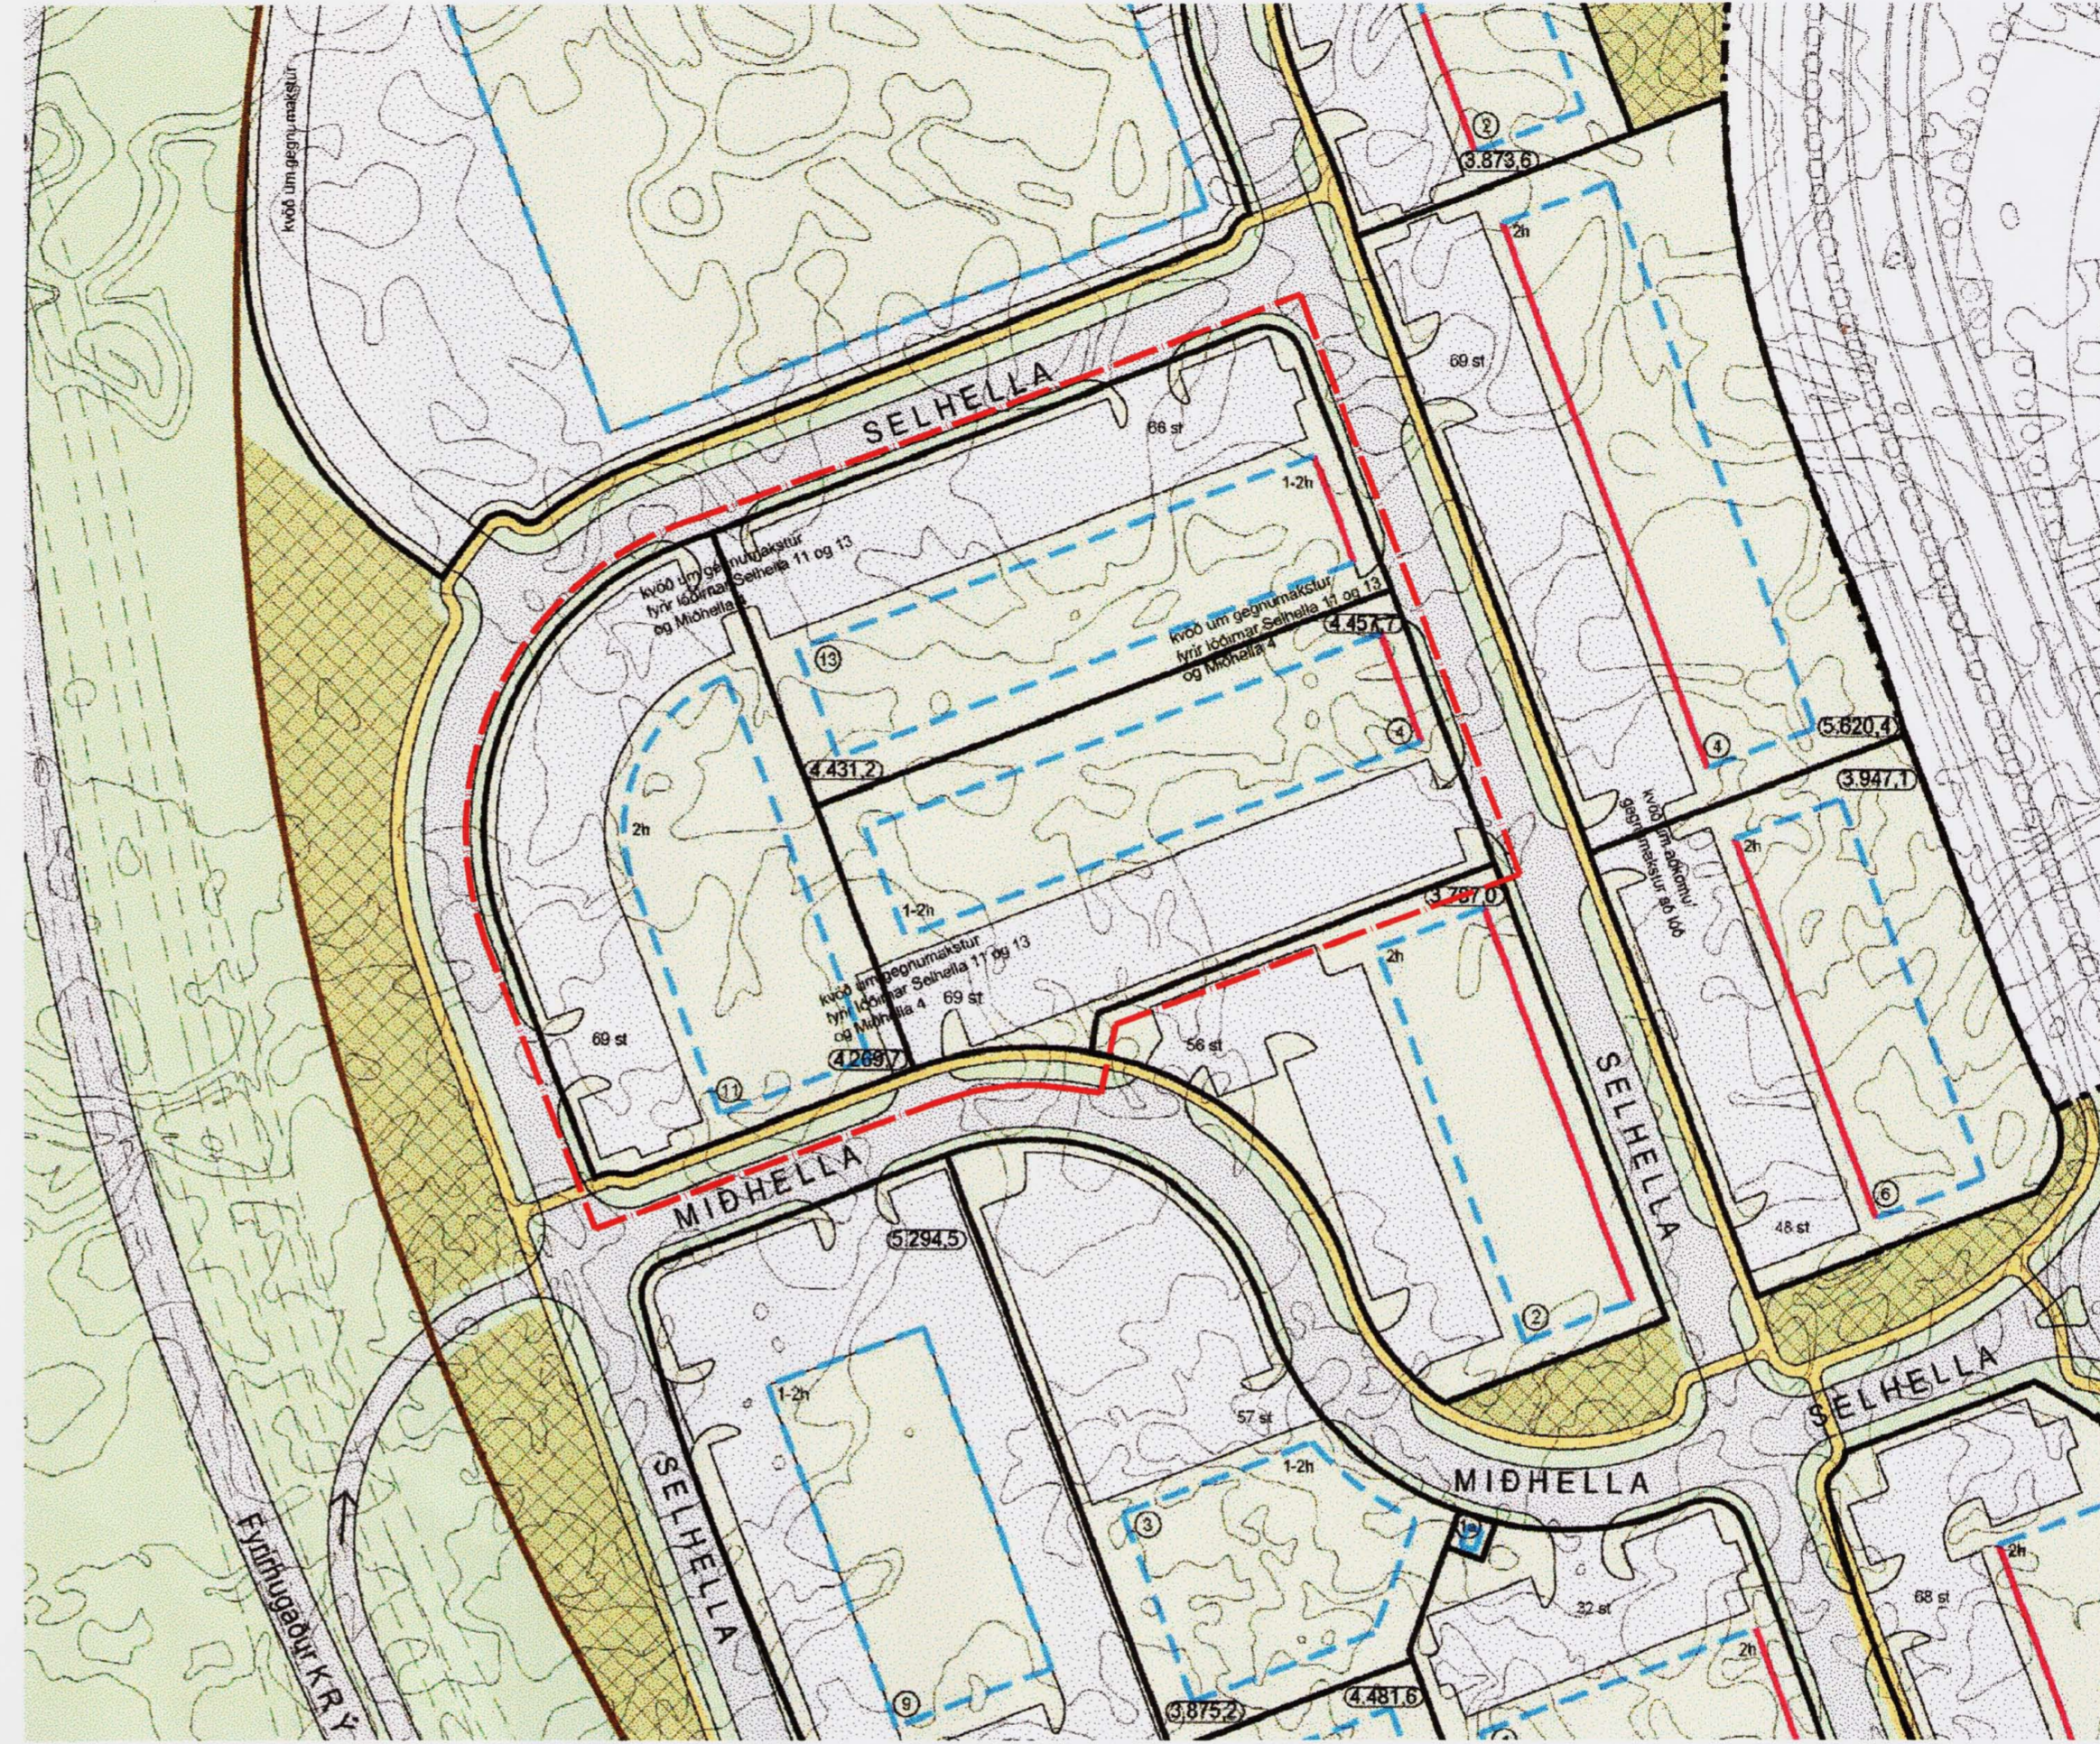

SELHRAUN NORÐUR TILLAGA AÐ BREYTTU DEILISKIPULAGI

M 1 : 1000

SKÝRINGAR

- mörk deiliskipulags
- osnotéð hraun
- gras / gróður
- görgustigar
- gótur
- bílastæði
- fjóki bílastæða
- lóðir
- lóðarmörk
- byggingarreitir
- bundin byggingarlína
- númer lóða
- staró lóðar
- hæð byggingar
- kvóð um gegnumakstur
- helgunarlína Krysvíkuvægar

SAMÞYKKTIR:

DEILISKIPULAG ÞETTA, SEM FENGIÐ HEFUR MEÐFERÐ SKV. 2. MRK. 26. GR. DEILISKIPULAGS- OG BYGGINGARLAGA NR. 73/1995 VÁR SAMÞYKKT HÁ DEILISKIPULAGS- OG BYGGINGARFLUTRÖA HAFNARFJÖRÐAR BARN 27.6.2007

Björn J.
F.J. DEILISKIPULAGS- OG BYGGINGARLAGA HAFNARFJÖRÐAR
BYGGINGARFULLTRÚA
BYGGINGARFULLTRÚA HAFNARFJÖRÐAR

BYGGINGARSTJÓRN HAFNARFJÖRÐAR LYSIR ÞÁ YFIR AÐ ÞETT VERDI SAMNANLEGT TÆJÓN ER EINSTAKA AÐILAR VERDA FYRIR VÍÐ BREYTINGUNA.

Breyting á gildandi deiliskipulagi felst í því að samnýta lóðirnar Selhella 11, Selhella 13 og Miðhella 4, þannig að athafnasvæði milli þessara húsa nýtist sem best. Til þess þarf að færa örilitið til innkeyrslu frá Miðhelli og fást þannig fleiri bílastæði þar. Einnig er bætt við innkeyrslu frá Selhelli milli húsa Selhelli 13 og Miðhelli 4. Að öðru leyti gilda áður samþykktir skilmálar.

HAFNARFJÖRÐARBÆR
Umhverfis- og tæknisvið

Verkhellir: SELHRAUN NORÐUR
Selhella 11 og 13, Miðhella 4

Verkhellir: breyting á deiliskipulagi

Telkninúmer: 001

Mælikvarði: 1:1000

Telknað: ra

Yfirfarir:

Samþykkt:

Verknúmer:

Útgáfudagur: 30. apríl 2007

Telknislóð: C:\Documents and Settings\vagnhekkur\My Documents\Vinna\Selhella\deiliskipulag\deiliskipulag

Úprentað: Jul 09, 2007 - 21:15

Breyting á gildandi deiliskipulagi felst í því að samnýta lóðirnar Selhella 11, Selhella 13 og Miðhella 4, þannig að athafnasvæði milli þessara húsa nýtist sem best. Til þess þarf að færa örilitið til innkeyrslu frá Miðhelli og fást þannig fleiri bílastæði þar. Einnig er bætt við innkeyrslu frá Selhelli milli húsa Selhelli 13 og Miðhelli 4.

Að öðru leyti gilda áður samþykktir skilmálar.