


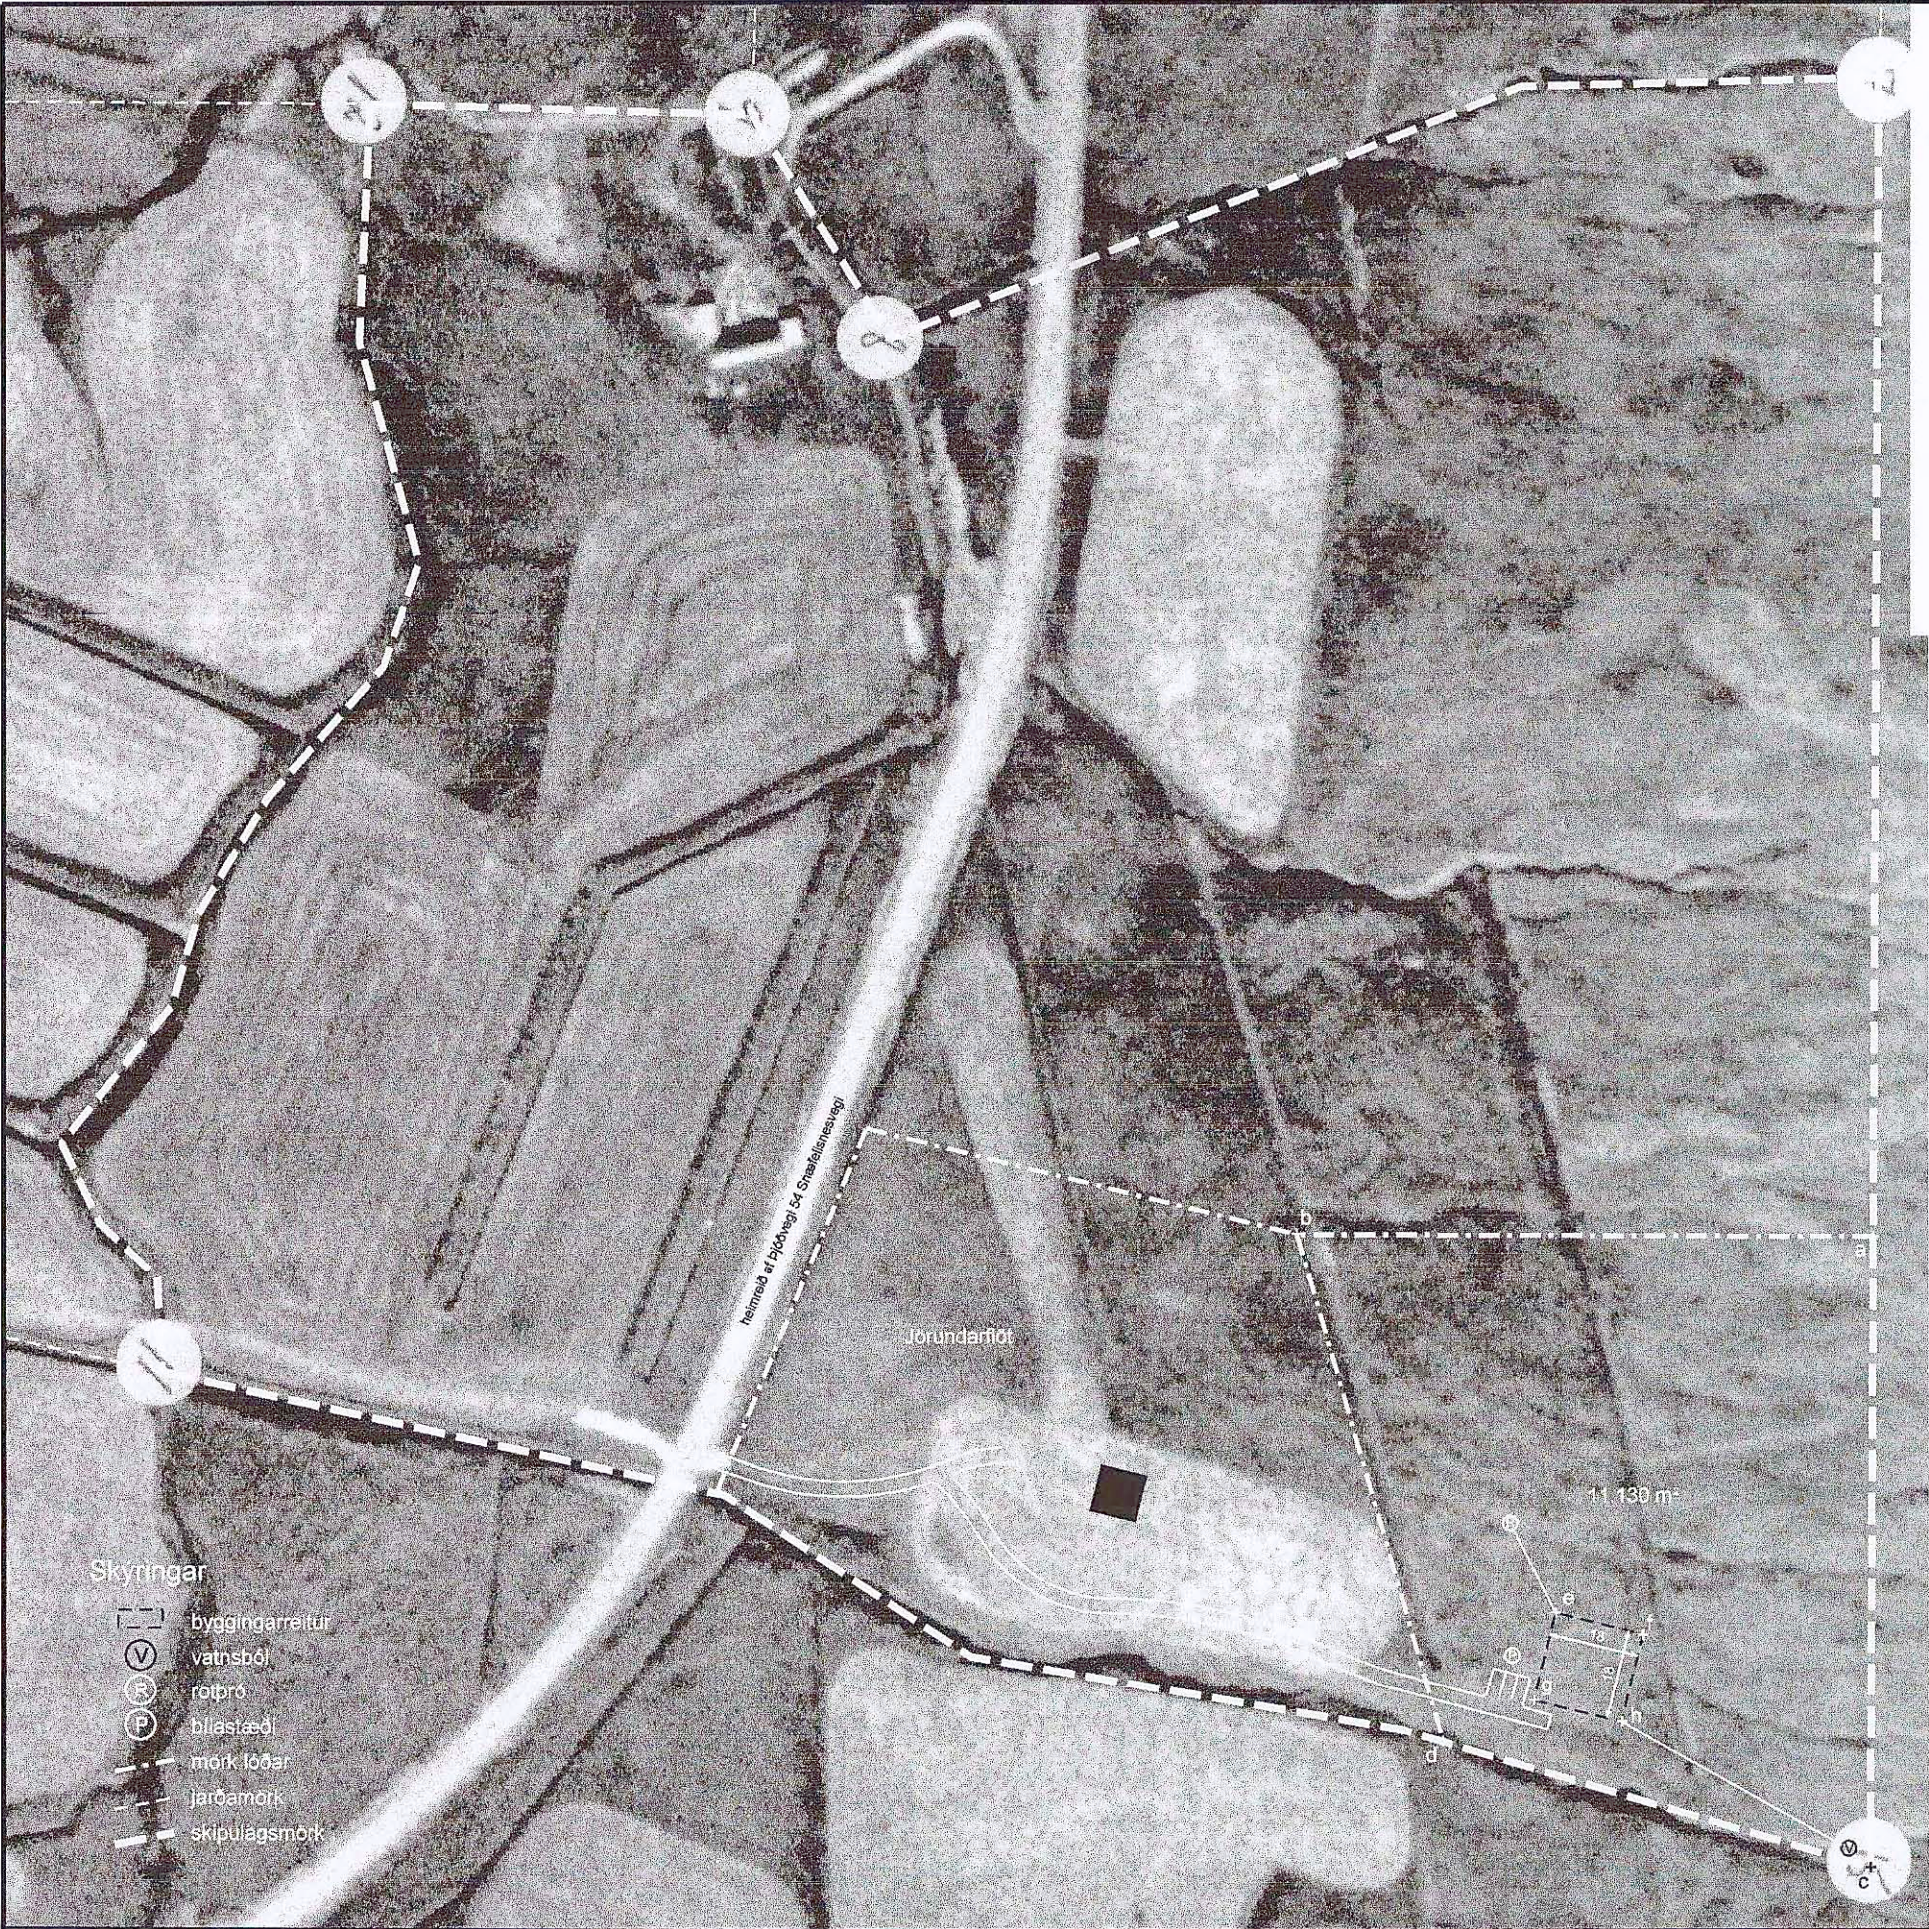

Greinargerð:
Skipulagssvæðið er 9,4 ha. og er ætlað fyrir frístundabyggð. Á svæðinu er lóðin Jörundarflöt með eitt frístundahús. Austan við hana er gert ráð fyrir 11.130 m² lóð. Í byggingarreit sem er 324 m², er heimilt að reisa allt að 80 m² frístunahús. Lóðinni fylgir réttur til aðkomu um Jörundarflöt, en heimleiðin er um 170 m og liggur frá heimleið að Tröð. Litir húss skulu falla að umhverfi. Jörðin er afgirt og er því ekki gert ráð girðingum innan svæðisins. Sorp skal losað í sorpgám sveitarfélagsins. Rotpró er 20 m frá byggingarreit og skal vera í samr. við reglur heilbrigðiseftirlits. Vatnsból verður í hlíðinni í austurhluta lóðarinnar.

Deiliskipulag þetta sem auglýst hefur verið samkvæmt 25. gr. skipulags- og byggingarlaga nr. 73/1997 var samþykkt í bæjarstjórn Snæfellsbæjar þann 06.11.2003.

[Signature]
Bæjarstjóri

[Seal]
SNÆFELLSBÆJAR
BÆJARSTJÓRI

Hnitaskrá
a: A=287988 N=498995 e: A=287980 N=498997
b: A=287894 N=498929 f: A=287986 N=498904
c: A=288060 N=498892 g: A=287986 N=498880
d: A=287976 N=498863 h: A=288003 N=498887

Tröð í Snæfellsbæ Svæði fyrir frístundabyggð

Teiknistofan Elk ehf.
Grundargötu 24, 350 Grundarfjörður
Sími: 435 6545 eik@grundarfjordur.com
Erika Þeyðis Kjöglundsdóttir Landnámsráðgjafi FFLA

[Signature]
Elk B. Kjöglundsdóttir

Grunnkort:
Umnið eftir Gróður- og jarðskorti: Holgrindur, m. kv.: 1:25 000; RALA 1088.
Lofmynd: Landmælingar Íslands - lofmynd af Tráðarandi 1991.
Hnitakerfi: ISN 93

Deiliskipulagsuppdráttur

Dags:	Kvarði:	Teiknað:	Teikn. nr.:
04.06.2003	1:1500	EBK	1