

Hluti af aðalskipulagi Reykjavíkur 2001-2024. Mælikvarði ca 1:20.000

HEITI SKIPULAGS: GUFUNES, mkv.1:5000
GILDANDI SKIPULAG SAMÞYKKT Í BORGARÁÐI 21.10.2004

TILLAGA AÐ BREYTTU SKIPULAGI GUFUNESI, mkv.1:5000

Skipulagssvæði

Tákn	Skýringar
	Mörk deiliskipulags
	Núverandi byggingar
	Byggingareitur nýbyggingar
	Lóðarmörk ÍTR
	Gervigrasvöllur
	Skrúðgarður
	Leiksvæði
	Torg / garðsvæði
	Þrautbrautir,jaðaríþróttir
	Boltavellir, leikflatar
	Leikgarður (Bmx hjólabrautir,brettagarður)
	Íþróttasvæði,gervigrasvellir,grasvellir
	Golfæfingarsvæði
	Svæði úthlutað til áhugafélaga,samtaka eða annara starfsemi sem samræmist starfsemi svæðisins
	U51,U52 og U53
	Útivistarsvæði,samkomufloð við brennustæði

	Brennustæði
	Núverandi gróður
	Trjágróður
	Gróðurbelti
	Vistvæn akbraut
	Innkeyrsla / útkeyrsla
	Tengistigur,leiðbeinandi lega
	Stofnstigar
	Útivistarstigur
	Bilastæði
	Undirgöng
	Núverandi hæðarlínur
	Stærð lóðar í fermetrum
	Fjöldi bilastæða
	Fomminjar
	3-4 metra háar manir

GREINAGERÐ

Afmörkun svæðis
 Lögð er fram tillaga að breytingu á deiliskipulagi af Gufunesvæðinu. Eldri deiliskipulagsuppráttur samþykktur í borgaráði 21. október 2004 fellur úr gildi við gildistöku þessa skipulags. Svæðið er u.þ.b 38 ha. að stærð og afmarkast af Strandvegi til austurs, fyrirhuguðum Hallsvægi til suðurs, fyrirhugaðri Sundabraut til vesturs og aðkomuvegi að Áburðarverksmiðju til norðurs. Svæðið er að stærstum hluta gamalt úrðnarvæði.

Núverandi notkun

Á svæðinu eru tvær byggingar þ.e Gamli bærin í Gufunesi, og fjós þar við ásamt stírhæstunni.
 Gufunesbærinn í Hann var fluttur á núverandi stað þegar Áburðarverksmiðjan var reist. Í dag er byggingin notuð sem félagsmiðstöð ÍTR í Grafarvogi.
 Fjósíð. Fyrirhuguð er að andurbyggja fjósíð þannig að það nýtist sem salur fyrir ýmsar uppákomur og í starfi ÍTR.
 Stírhæstun: Í dag nýtist turninn fyrir klifur, og ísklifar í starfi ÍTR.
 Sjö hefur verið í allt svæðið og er því allt yfirborð bundið, einnig hafa verið gróðursett tré á nokkrum stöðum sérstaklega í nálægð við Gufunesbæinn.

Núverandi skipulag

Í aðalskipulagi Reykjavíkur 2001-2024 er svæðið skilgreint sem opið svæði til sérstakra nota. Umhverfis svæðið liggur einn stofnstigur en af honum er hlíðartenging sem kemur til með að liggja út í Viðey um brú. Sundabraut kemur til með að liggja yfir vestarvert svæðið. Núverandi aðkomna að svæðinu er frá Strandavegi. Svæðið er að hluta gamall úrðnarstaður og verður vöktun á gasstíreymi og sigvatni í samræði við umhverfis og heilbrigðisstofnun Reykjavíkurborgar.

Fornleifar

Á norðurlitla svæðis merkt er rist merkt nr. 54 á uppdrætti. Við ystu mörk fornminja er 20 metra heilunarsvæði og er það sýnt á uppdrætti.

Gróður.

Nokkuð hefur verið gróðursett á svæðinu, sérstaklega aðflutt stærri tré frá öðrum svæðum innan borgarinnar. Landark ehf. hefur fært upplýsingar um gróður inná yfirlitsskort, sem grunnuþýsingakerfi vegna skipulagsins. Grasflatur eru næst Gufunesbænum og eru þar notaðar fyrir boltapóttir.

Hæðarlaga:

Mjöla svæðisins er í hæð 15 m.y.s. Annars er jaðar svæðisins að mestu í 10m og ris svo norðan við Gufunesbæinn í 15m.y.s. og fer hæðst í 20m.y.s. Svæðið ris einnig í austurátt að íbúðabyggð í Hamnarverfi. Nýrst fellur hæðin lítilega.

TILLAGA AÐ DEILISKIPULAGI Markmið

Svæðið verður nýtt sem fjölbreytt og aðgengilegt útivistarsvæði fyrir alla aldurshópa.

- Helstu markmið með deiliskipulagi og uppbyggingu svæðisins:
- Bæta nýtingu svæðisins með gróðursetningu, landmótun og myndun skjóls
 - Styrkja núverandi starfsemi fristundarmiðstöðvarinnar í Gufunesi.
 - Bæta aðgengi um og að svæðinu með stigangningum sem tengjast stigakerfi borgarinnar
 - Fjölbreytt og aðgengilegt útivistarsvæði fyrir alla aldurshópa
 - Skapa aðstöðu fyrir margþætta tómstunda-, íþrótt og útivistariðkun í vistlegu umhverfi

Gert er ráð fyrir:

- Aukinni aðstöðu fyrir fristundamiðstöð Gufunesbæjar auk klifur og hjólabrettahúss.
- Aðstöðu fyrir íþróttafélagið Fjölni m.a. tveimur knattspyrnuvöllum
- Fjölnota grasvelli og útivistarsvæði sem nýtast almennig og áhugamannahöfum.
- Golfæfingarsvæði
- Brennustæði
- Skráðgarði með ræktun fjölbreytts gróðurs og góðu stiganeti.
- Úthlutun reita til tómstunda, og félagsamtaka sem tengist notkun svæðisins.

Opin svæði til útivistar og trjáreктar.

Umhverfis svæðið, í úþörðum þess er gróðursett þétt gróðurbelti, ásamt gert hjóðmána 3 - 4 metra hára, til að minnka áhrif mikilla umferðarmannaflöxa sem einnig eru þáttur af svæðinu. Gróðurbeltið og minnir eru stóran þáttur í að ná þeirri stæmningu sem óskað er eftir á svæðinu. Þar sem fjök kemur til að njóta fjölbreyttrar útvegu. Gróður og manir er einnig notaðar til að mynda mismunandi rými, stærri og minni, og mynda skjól. Einnig er trjáreкт í stærri þýpingum víðeugar á svæðinu. Á uppdráttum eru sýnd svæði sem ætluð eru fyrir hjóðmánnir, eða meðfram Sundabraut, meðfram Hallsvægi og meðfram Strandvegi. Manirar eru 3 - 4 metra háar og þær ásamt gróðursetningu, eiga að tryggja að hjóðstíg sé alls staðar undir 55 (dB_A) á svæðinu. Markmið trjáreктar á svæðinu er að auka gildi svæðisins til útivistar, draga úr hljóðmengun, skapa hlyleika og auka fuglalíf.

Leiksvæði.

Á svæðinu eru fjölbreytt leiksvæði. Þar er að finna áhugaverð leiktaeki fyrir alla aldurshókk. Sér leiksvæði ætlað yngri börnum og svo grófarí vartaketi, þrautbrautir ætlað breiðari aldurshóp. Þá er völlum á svæðinu fyrir svífðiska.

Vegir.

Aðkomu að svæðinu er frá Gufunesvegi. Þaðan greinist vegurinn til suðurs og tengist bifreiðastæði við Gufunesbæinn. Þá er tenging til vesturs sem tengir boltavöllum og brennustæði. Síðan er vegur til norðurs sem liggur að golfæfingarsvæði. Vegir eru botlangavegir og eru bifreiðastæði í minni vösum meðfram veginum, hugsað til þess að minnka áhrif bilastæða á svæðinu. Við Gufunesbæ eru hugsað bilastæði fyrir starfsmenn og gesti. Þau bilastæði mun einnig vera hægt að nota sem malbikaði íþróttavelli t.d körfuboltaveldi. Á álagstímunum nýtist svæðið sem bifreiðastæði. Bifreiðastæði eru sýnd á uppdráttum og einnig möguleg stækun þeirra eftir sem svæðið byggist upp.

Gönguleiðir.

Gert er ráð fyrir gönguleiðum um svæðið eins og fram kemur á uppdráttum. Svæðið tengist stofnstigum borgarinnar um fyrirhuguð undirgöng undir Hallsvægi til móts við Hamnarverfi, um undirgöng undir Strandveg til móts við Gyflafloð, nær Hallsvægi um ljóssýnd gatnamót við Bejarbraut, um undirgöng undir fyrirhuguða veltengingu Sundabrautar í átt til Viðeyjar. Innan svæðisins eru stígarir hugsaðir sem samhangandi net sem auðvelt er að ferðast um. Þeir skulu fléttast eðlilega um svæðið og tengjast öllum þeim fjölbreyttu rýmum sem svæðið býður upp á. Þetta gerir svæðið áhugavert til gönguferða þar sem fjölbreytt munn einnig er svæðið. Endanlega heilbriglega Sundabraut liggur ekki fyrir og því ekki vítað með vissu hvernig framkvæmdum við undirgöng undir Sundabraut verður háltað, en það verður nánar akvæði í samræði við Umhverfis og heilbrigðissvæði. Gönguleiðir sýndar á uppdrætti eru leiðbeinandi og verða staðsettir við nánari útfærslu svæðis.

Íþróttavellir

Á svæðinu eru mismunandi íþróttavellir. Bæði eru fjölnota íþróttavellir og grasflatar fyrir almennig einnig stærri íðboltavellir. Á svæðinu er gert ráð fyrir að áhugabýðar og tómstundafélag geti sótt um reit til afnota fyrir starfsemi sína og myndast þannig fjölbreytt starfsemi á svæðinu.

Gervigrasvellir

Gert er ráð fyrir að byggja cinn gervigrasvöll með fjórum 12 metra háum ljósmóstrum og grasvöll með tartan hlaupaþraut umhverfis, og að uppbygging vallarins verði með aðstöðu fyrir fjálsar íþróttir. Stærð hvers vallar er 68 x 105 metrar með tilheyrandi öryggissvæði. Gera er ráð fyrir gróðru umhverfis þessa tvo velli, girðingarhæð 2.5 metrar á hæð.

Golfæfingarsvæði er staðsett við aðkomu inná svæðið. Gert er ráð fyrir æfingaaðstöðu fyrir stutta spilið í golfi, vípp og þáttvelliir ásamt möguleika á nokkrum brautum.

Samkomusvæði / torg

Rúmgott svæði / torg myndast til hlíðar við Gufunesbæinn, eða milli Gufunesbæjar og Hlóðu. Svæðið nýtist vel fyrir þær fjölmörgu uppkomur sem Grafarvogsbúar standa fyrir t.d í7. júní, Grafarvogslagurinn, sunnagarðurinn fyrsti, þréttingaleið ofl.

Skógarstigur

Á svæðinu er gert ráð fyrir náttúrusvæði sem inniheldur bogadregnar þrautbrautir, stiga sem nýtast sem brettabrautir, fyrir fjallahjól eða sem skógarstigur.

Brennustæði

Gert er ráð fyrir brennustæði á fístu afmörkuðu svæði með malarundirlagi sem hægt er að endurnýja eftir að írlegri brennu er lokið.

Bifreiðastæði.

Bilastæði skulu almenn vera í samræmi við 64 gr. Byggingareglugerður (441/1998) og gr.3.1.4. í skipulagsreglugerðu (400/1998)
 Bilastæði skulu vera 5 m. á lengd að lágmarki og minnst 2,5 metrar á breidd, en þar sem þau liggja hornrétt á aðkomuveg þá skulu þau vera 7 metrar á dýpt. Bilastæði eru við Gufunesbæinn, við íþróttavellina, við reiti sem úthluta á til einstakra aðila eða félagsamtaka. Innan svæðis er gert ráð fyrir 240 stæðum, en með möguleika á stækun um allt að 80 stæðum.

Byggingar/skilmálar Gamli Gufunesbærin:

Gert er ráð fyrir möguleikum á stækun Gufunesbæjar og er byggingareitur skilgreindur þannig. Byggingareitur samtals 277 m². Ekki er gert ráð fyrir að mænishæð verði meiri en nú er.

Hlaðan og stírhæsturnir:

Gert er ráð fyrir að stækka megi núverandi hlóðu, byggja við hana og breyta. M.a. er gert ráð fyrir áttu fyrir félags og skrifstofuaðstöðu fyrir fristundamiðstöðina Gufunesbæ. Byggingareitur er sýndur á uppdrætti.

Klifurhúð:

Gert er ráð fyrir að byggja klifurhúð sem staðsett er norðan við hlóðu og fellur núverandi stírhæstun inni byggingareitin. Turninn getur staðið áfram ef það fellur að nýrri hönnun eða verður fjarlægður. Klifurhúðin er ætlaður rúmur byggingareitur og er hámarksæð klifurhúð 19 metrar. Í húsinu verður m.a. klifurveggir mismunandi gerðar í breidd og hæð.

Brettahúð:

Gert er ráð fyrir að byggja brettahúð, sem er inniástaða hjólabretta með þrautbrautum og áhorfendaaðstö. Brettahúð er staðsett norðan við hlóðu sbr. teikningu. Hámarksæð er 9. metrar.

Vallarhúð:

Gert er ráð fyrir möguleikum á byggingu vallarhúðs. Gert er ráð fyrir slíku húsi við íþróttastöðu Fjölnis, og við golfæfingarsvæði. Gert er ráð fyrir vallarhúsi á einni hæð allt að 400 m². Í vallarhúsi skal komið fyrir almennu salerni fyrir konur og karla og fyrir fatlaða. Húsið skal fellt vel að landi og staðhættum. Hámarksæð húsa er 3.5 metrar. Ekki er sýndur sérstakur reitur fyrir vallarhúð heldur að sé innan afmarksæðs skilgreinds reits. Stærð afmarksæðs svæðis fyrir Fjölni er 37.610 m² og er merkt U3 á uppdrætti.

Aðstöðuhúsa á reitum ætluðum til úthlutunar :


Gert er ráð fyrir að úthluta einstaka aðilum eða félagsamtökum s.s.Litbóli, Ultima Thule og Smábilaklúbburinn ákveðna reiti innan svæðisins. Þessir reitir eru eftirfarandi:
 U51 afmarksæð svæði samtals 43.238 m²
 U52 afmarksæð svæði samtals 20.340 m²
 U53 afmarksæð svæði samtals 8.158 m²

Á þessum svæðum er heimilað er að byggja aðstöðuhúsi fyrir, geymslur, félagsaðstöðu og salerni. Staðsetning húsa er frjáls innan afmarksæðs reits en hámarksbyggingarmagn er 300 m² á hverjum reit. Hámarksæð bygginga er 3.5 metrar. Á þessum reitum er einnig heimild til þess að byggja sambyggt klifurtaeki, klifurgindur, leikmyndir, tjöld eða aðra umgjörð sem tilheyrir starfsemi aðilans sem fer úthlutað.

Almenn varðandi hönnun bygginga:
 Taka skal mið af niðurstöðum rannsókna á hugsanlegu gasstíreymi frá úrðnarvæði þannig að þær safni ekki gas í kjölfarum eða lokabúnum rýmum. Sérstaklega skal hugað að því að gas geti ekki orðið í grunnum, sökkjum eða kjöllum.

Helstu breytingar á deiliskipulaginu eru eftirfarand

Breyting er á afmörkun og stærð lóðar ÍTR.
 Byggingarmagn innan lóðar ÍTR er aukíð, og hæðarmörk rýrkuð.
 Bifreiðastæðum á lóðinni er fjölgað til samræmis við aukíð byggingarmagn.
 Svæði ætluð til úthlutunar eru skilgreind í stærðum.
 Aðrar breytingar eru minni og felast í útfærslum innan svæðis, t.d. golfæfingarsvæði færast, og brennustæði og leiksvæði er færst.

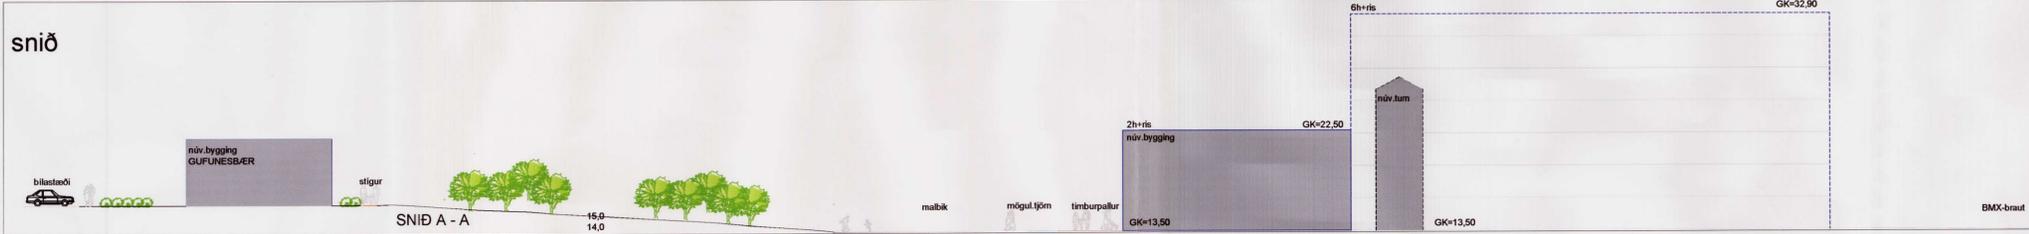

Unnið fyrir:
 Landupplýsingakerfi Reykjavíkurborgar
 Hnitakerfi : ISNET 93

GUFUNES
BREYTING Á DEILISKIPULAGI

LANDARK
PÉTUR JÓNSSON LANDSLAGSARKITEKT
 TEIKNISTOFA STÓRHÖFÐA 17
 SÍMI 567-7737 FAX 567-7736

MKV.	DAGS.	TEXTI	SAMP.
1:5000	27.11.07	bætt inn texta varðandi hættu á gasuppsöfnun.	
18.06.2007			
IRG,PJ			
KP			

Deiliskipulag þetta sem fengið hefur meðferð í samræmi við ákvæði 25. gr. skipulags og byggingarlaga nr. 179 var samþykkt í **SKIPULAGSRÁÐI** þann 24. okt. 2007 og í **BORGARRÁÐI** þann 29. nov. 2007.

Tillagan var unnið af Pétur Jónsson 20. júní 2007 með athugasemdafrestri til 20. júní 2007.

Auglýsing um gildistöku deiliskipulagsins var birt í B-deild Stjórnartíðinda þann 20. júní 2007.