
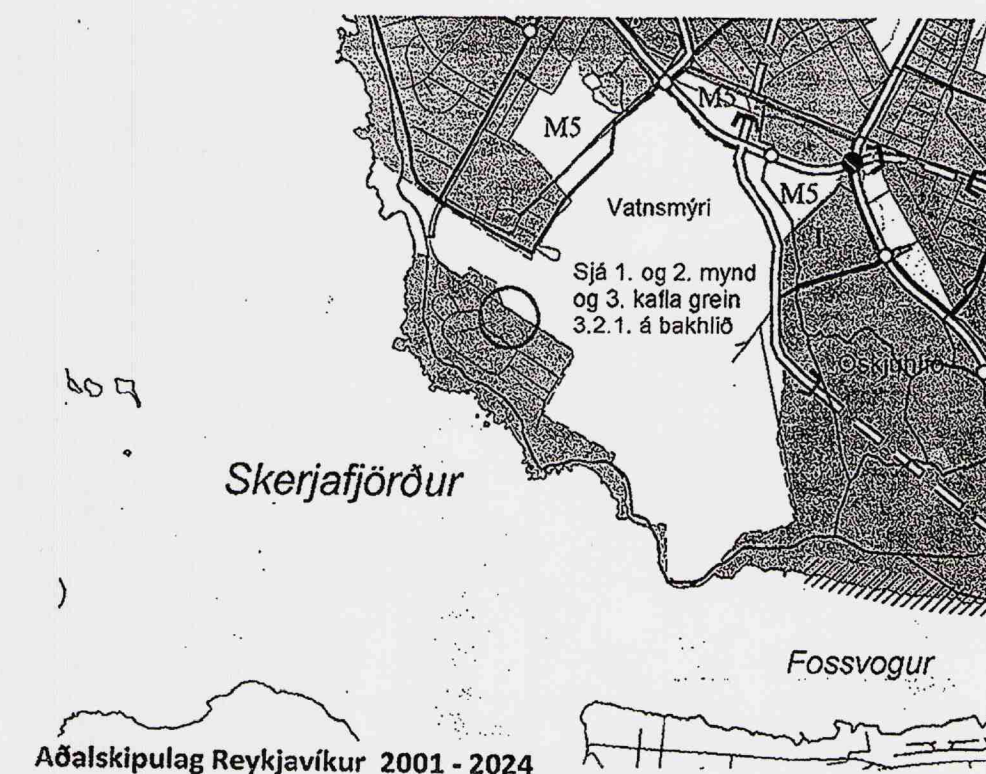
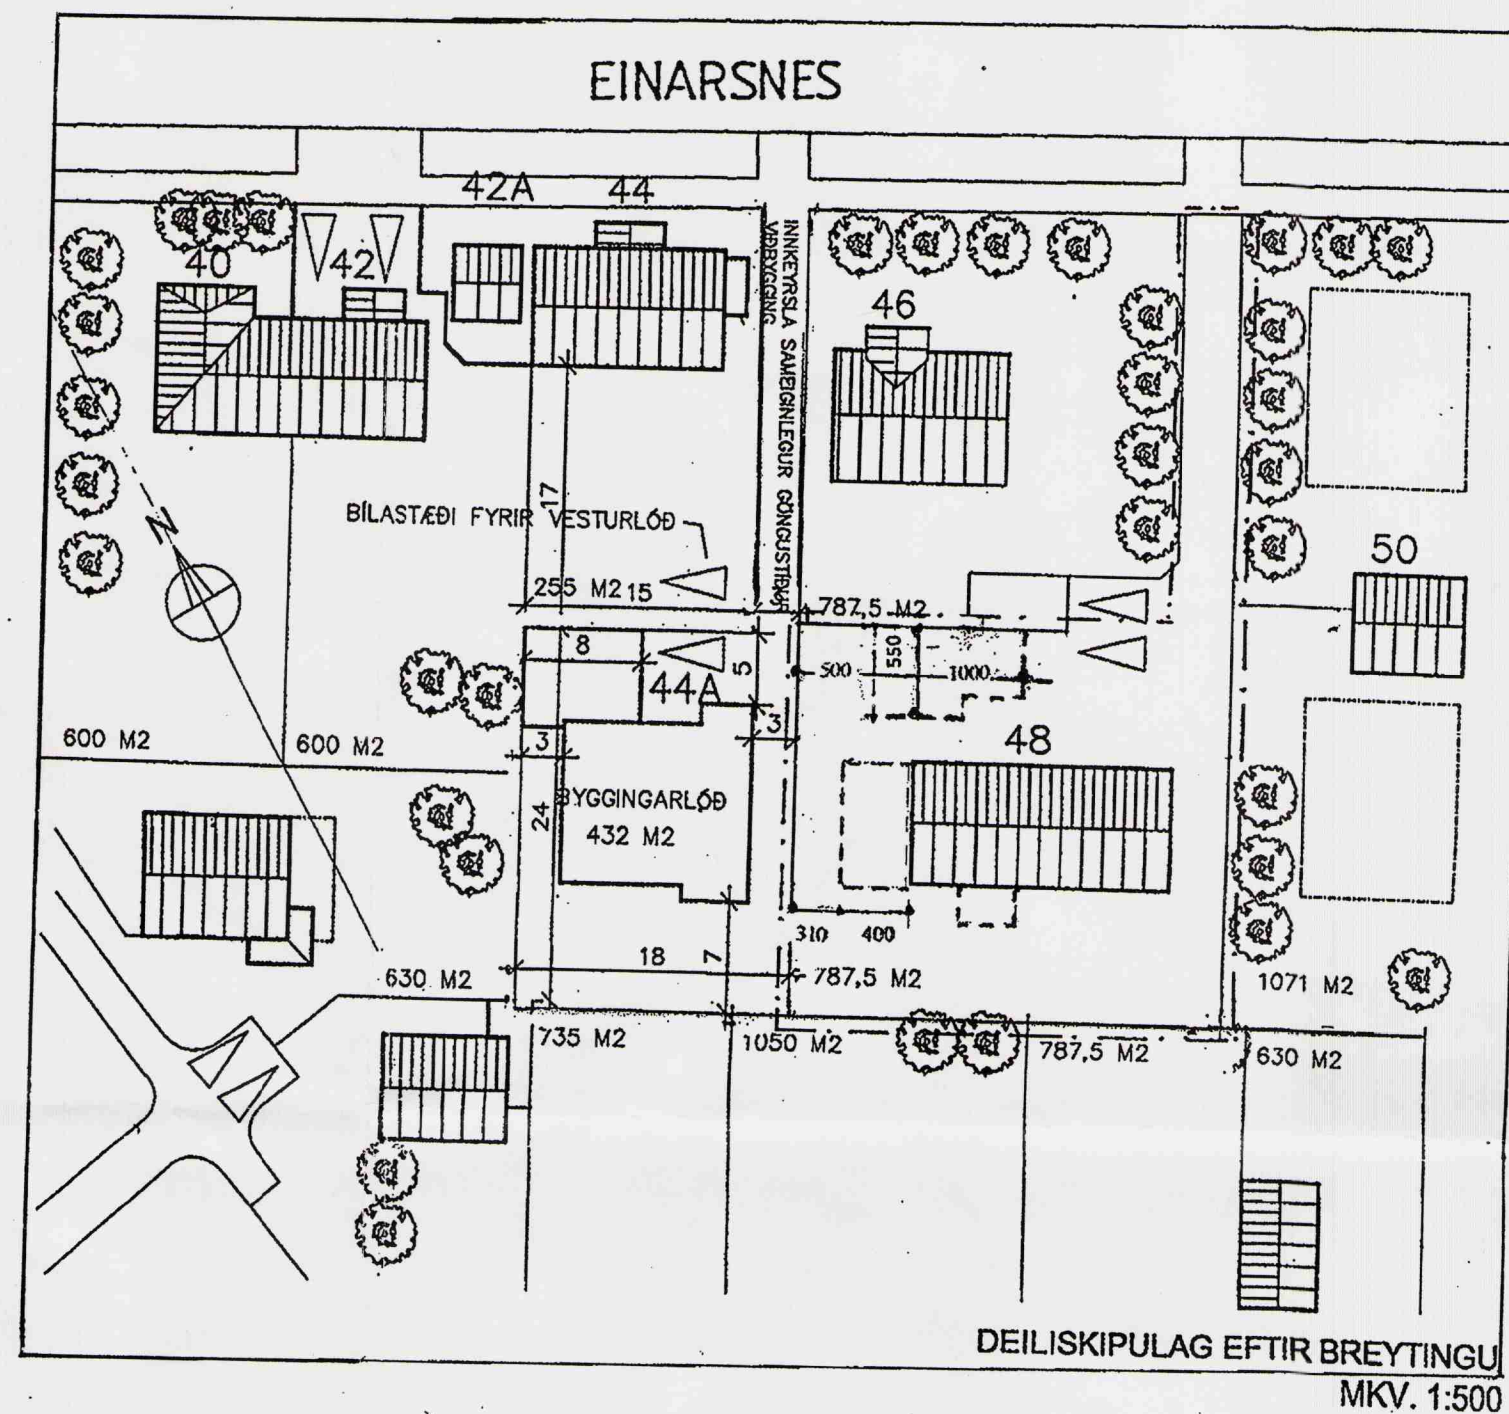


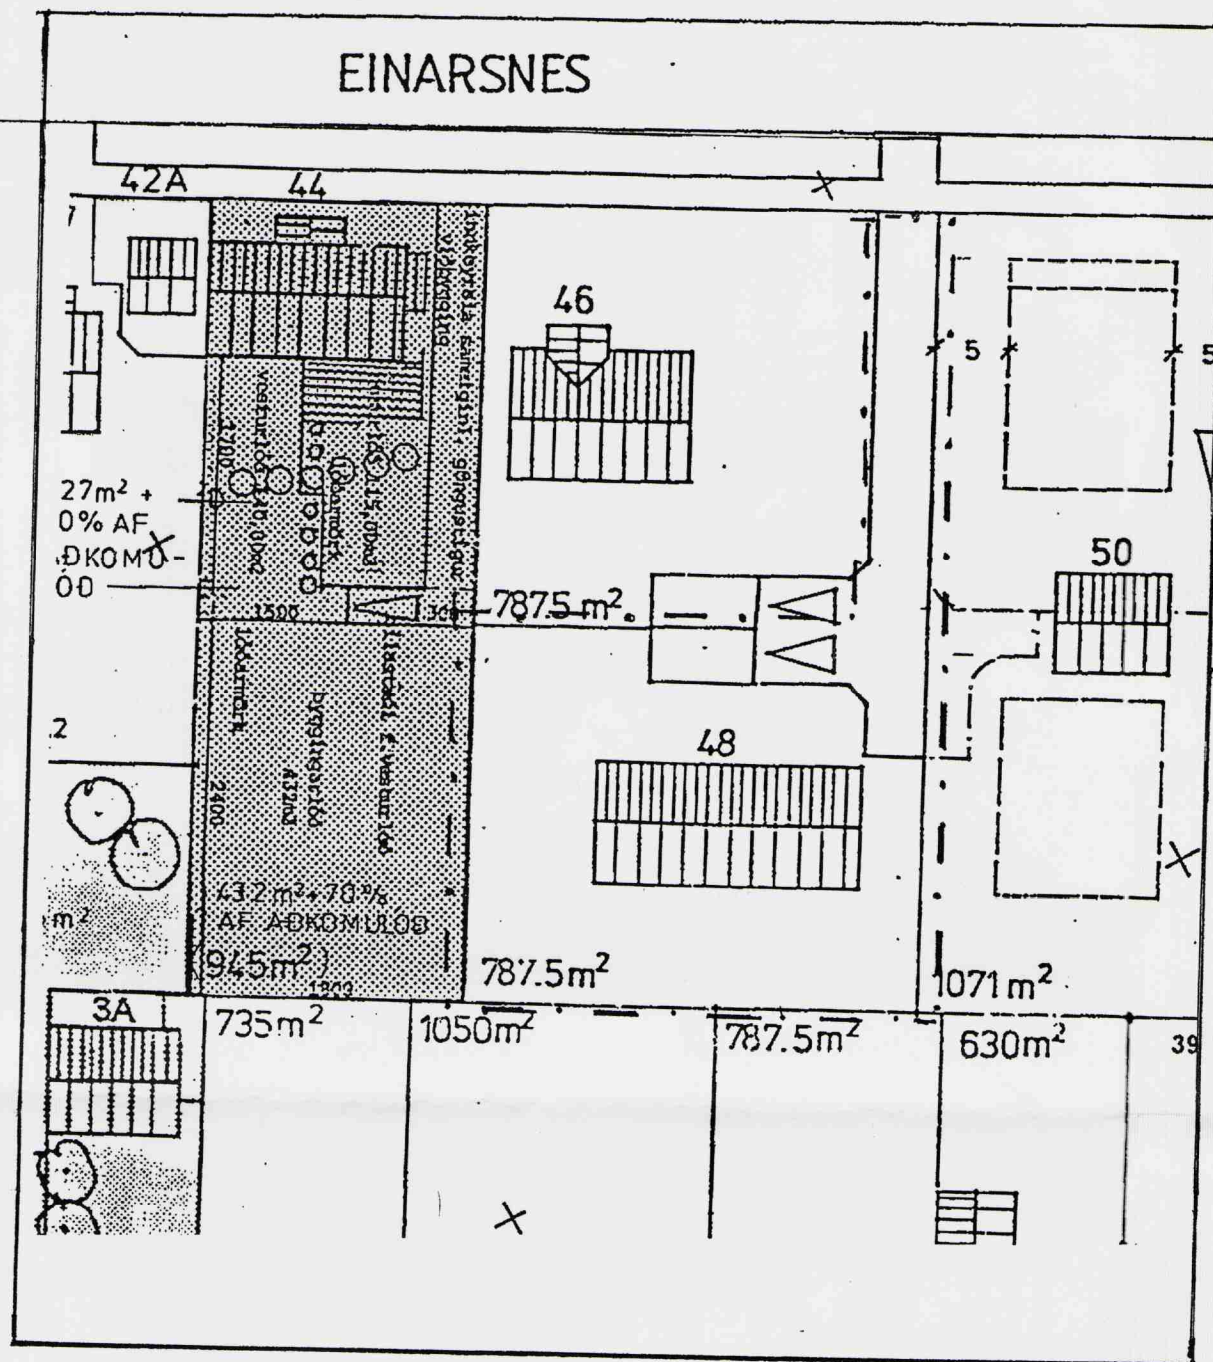

Deiliskipulagsbreyting þessi sem fengið hefur meðferð í samræmi við ákvæði 2. mgr. 26. gr. skipulags- og byggingarlöganr. 73/1997 var samþykkt í á atgirt skipulagsstjóra

þann 14. maí 2008.

Tillagan var grenndarkynnt frá 6. mars 2008

með athugasemdafresti til 11. apríl 2008

Auglýsing um gildistöku breytingarinnar var birt í B-deild Stjórnartíðinda þann 2008.

Þórf. Þvandsdóttir

Borgarsjóður tekur að sér að bæta það tjón sem einstakir aðilar kunna að verða fyrir við breytingu þessa.

Skýringar:

Afmörkun deiliskipulags: — — — — —


Byggingarreitur: — — — — —

Gildandi deiliskipulag MKV 1:500
Samp. í borgarráði þ. 21.02.1989


Samp. í borgarráði þ. 21.02.1989
Mep breytingu lóðar Einararnes 44 A
Samp. í borgarráði þ. 10.10.2000

Breytingar á gildandi deiliskipulagi:

- Lenging á byggingarreit íbúðarhúss um 4,0m til vesturs, þ.e. 2,0m lenging á íbúðarhúsi frá samp. teikningum dags. júní 1972. (Þak yfir vestur-verönd er 2,0m)
- Stækkun á byggingarreit 2,3 x 4,0m til suðurs vegna sólstofu.
- Færsla og stækkun á byggingarreit bílskúrs í vestur, þ.e. úr 33,3m² í 55,0m².
- Lækkun á hæð bílskúrs um 0,10m frá samp. byggingarnefndarteikningum dags. júní 1972

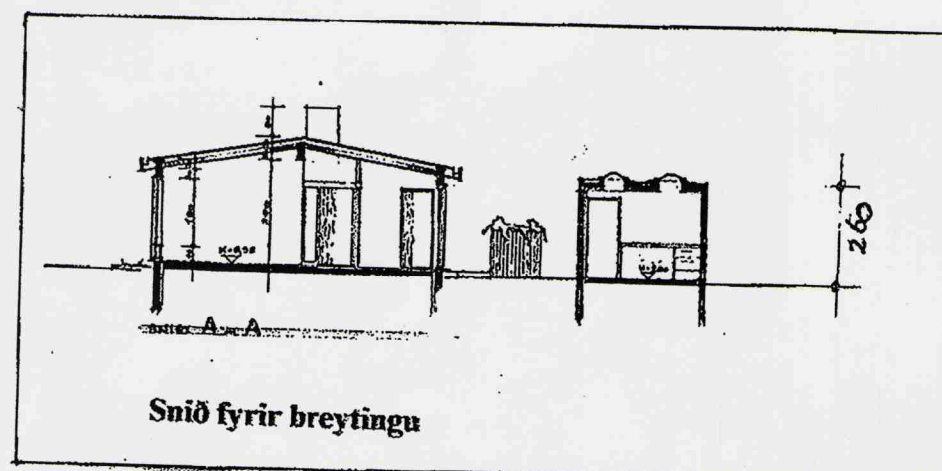

Skýringarmynd

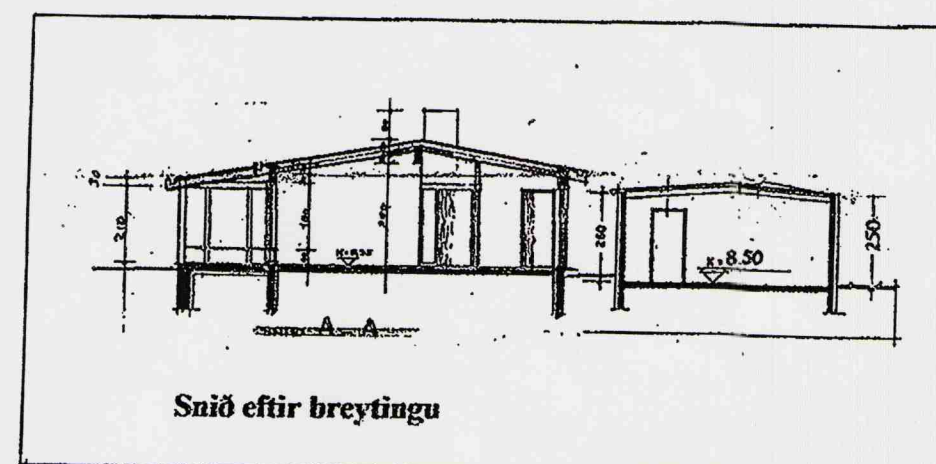

Einararnes 48, 101 Reykjavík

Breyting á gildandi deiliskipulagi dags. 21.02.1989

Nr.: 01

Mkv.: 1:500

Dags.: 17.07.08

Páll Björgvinsson arkitekt

Kt.: 050953-3439

Skúlagata 10, 310 Borgarnes.

Sími 5629410 / 8971657 – e-mail pallbi@centrum.is

Páll Björgvinsson
Páll B.