



HLUTI AF GILDANDI DEILISKIPULAGS HÁSKÓLA ÍSLANDS - SKÝRINGARMYND  
 Deiliskipulag Háskóla Íslands  
 var samþykkt í Borgarráði 28. september 1999

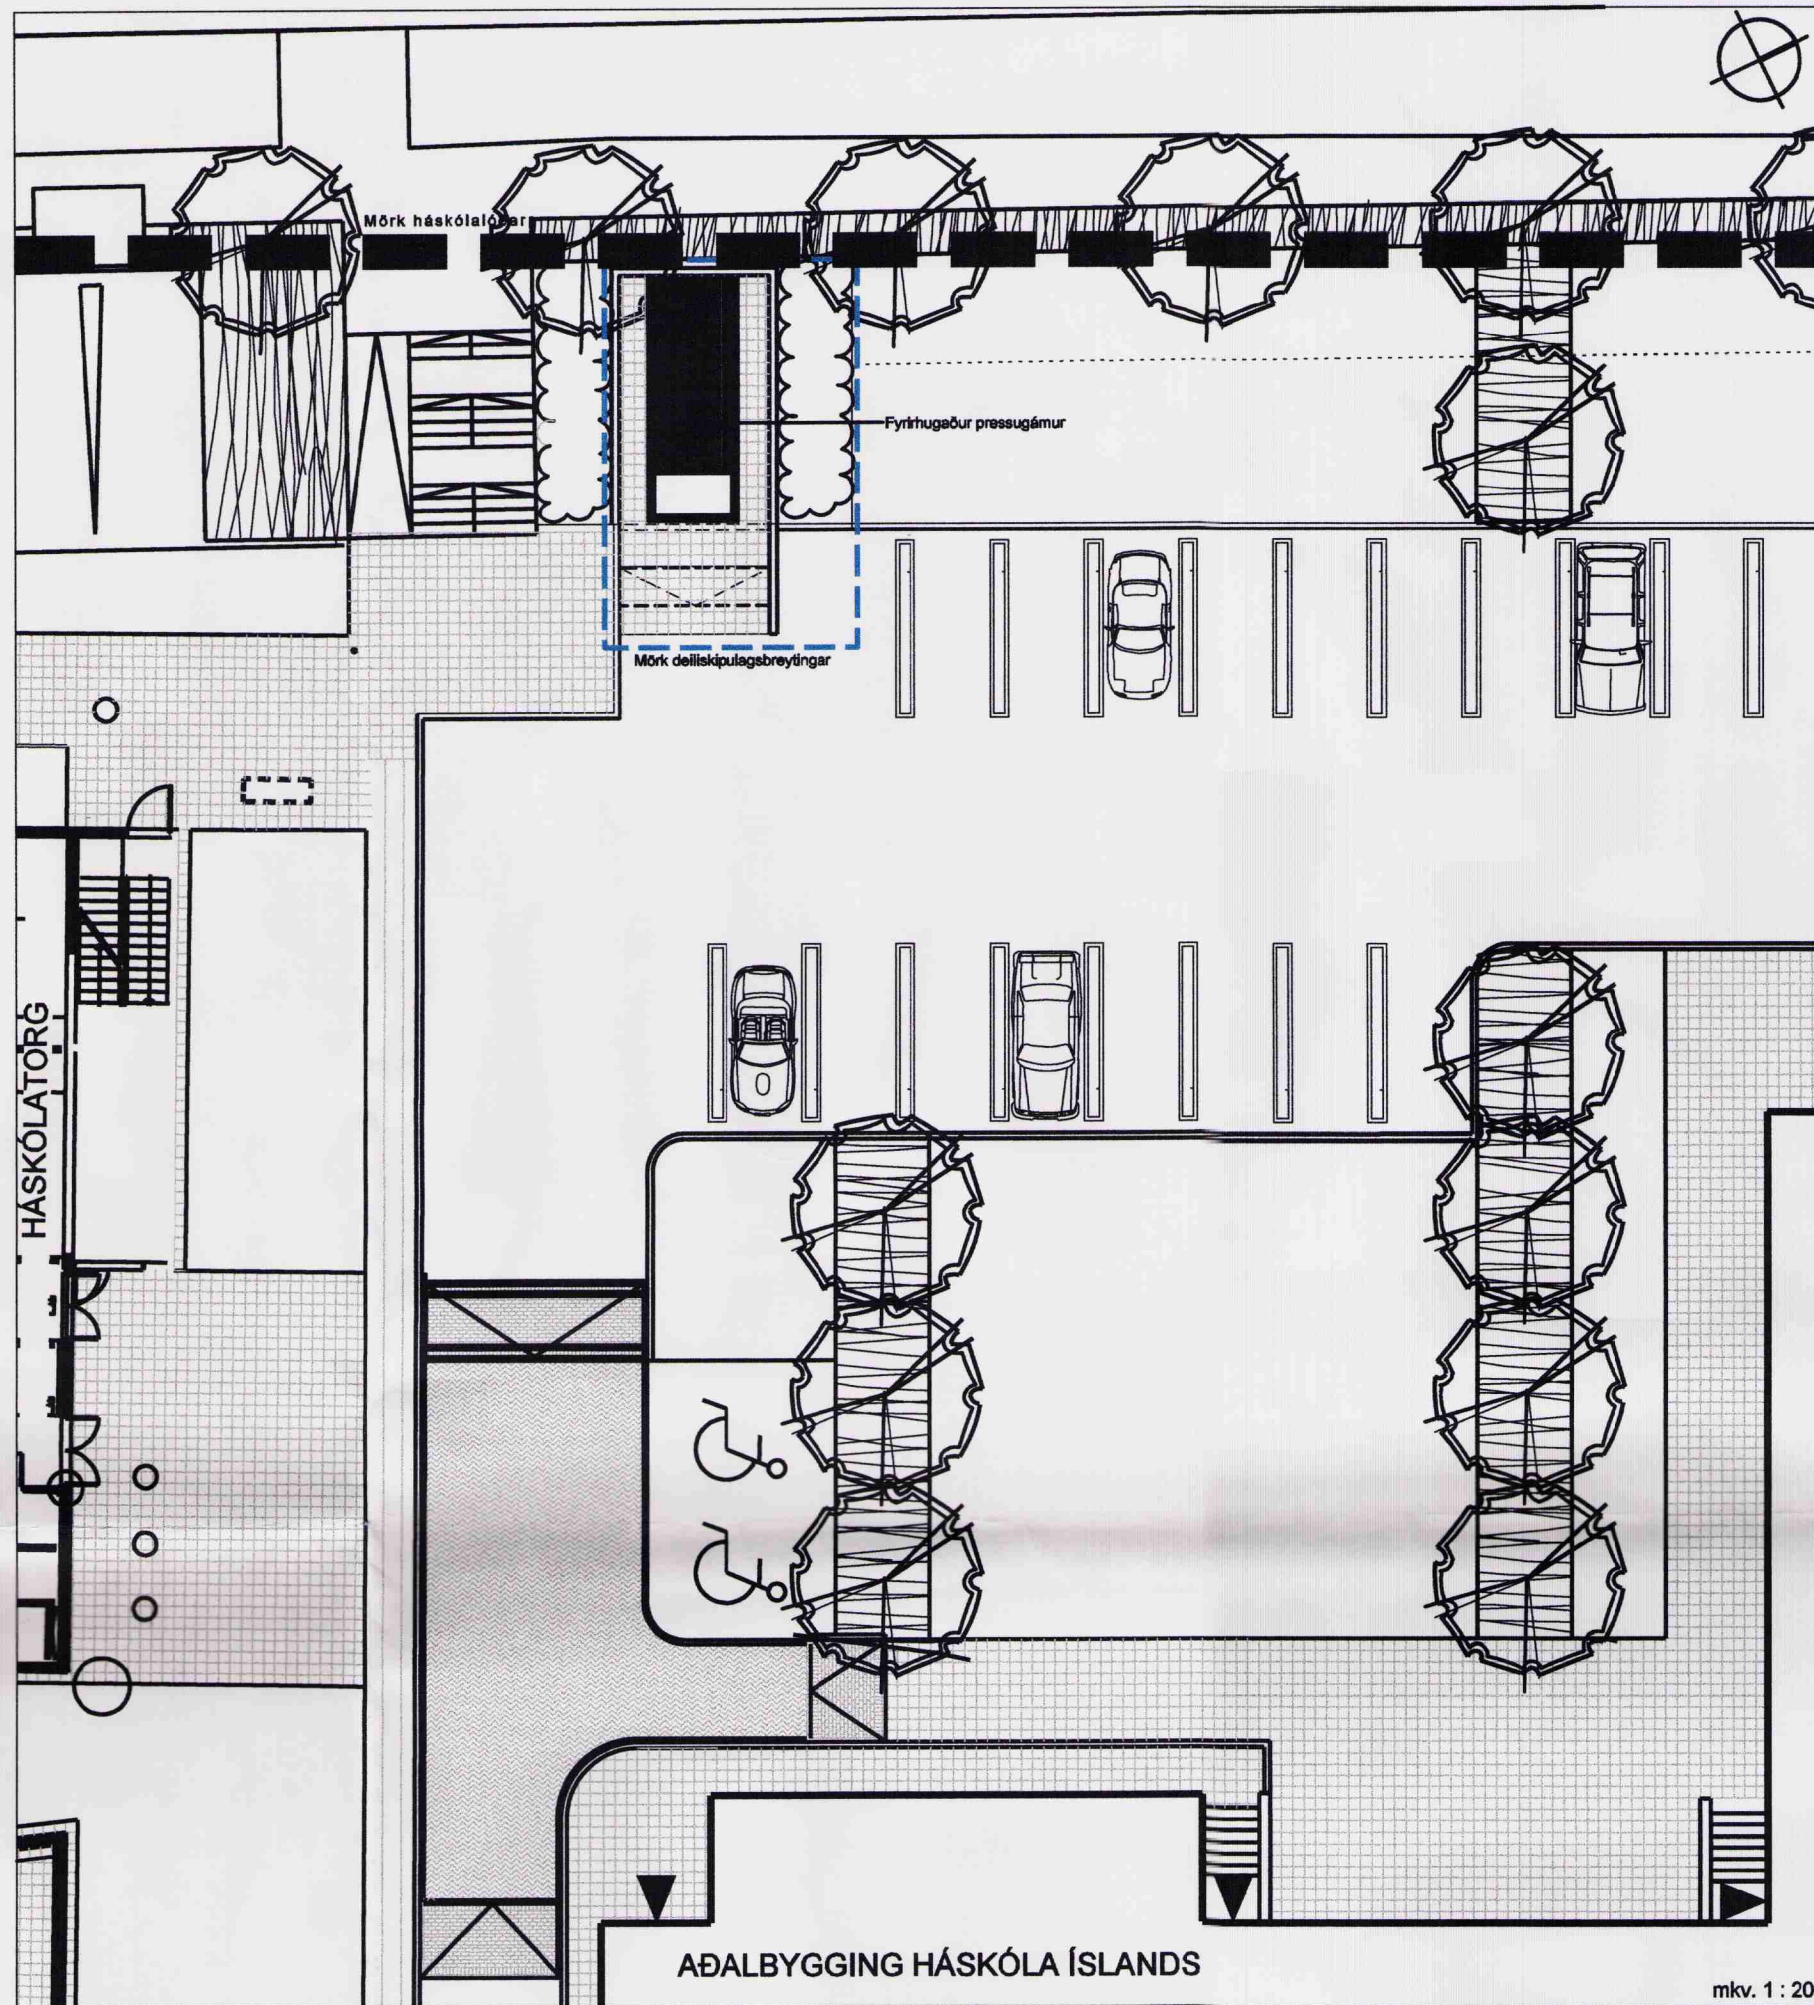


TILLAGA AÐ BREYTINGU Á DEILISKIPULAGI HÁSKÓLA ÍSLANDS - SKÝRINGARMYND  
 Breytingin kemur til vegna staðsetningar á pressugám.


- SKILMÁLAR:
- Gert er ráð fyrir staðsetningu hans á núv. bílastæði vestan aðalbyggingar Háskóla Íslands.
  - Steyptur stoðvegur er byggður inn í núv. brekku og geymir gáminn.
  - Gróðri er plantað sem umgird.
  - Pressugámurinn mun ekki fara ofar í landi en sýnt er á meðfylgjandi sniði
- Að öðru leyti glíða eldri skilmálar óbreyttir

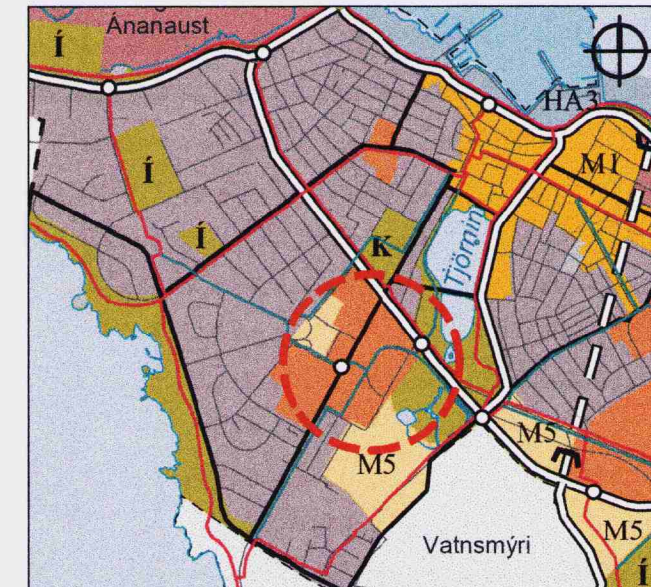

HLUTI AF AÐALSKIPULAGI REYKJAVÍKUR 2001-2024

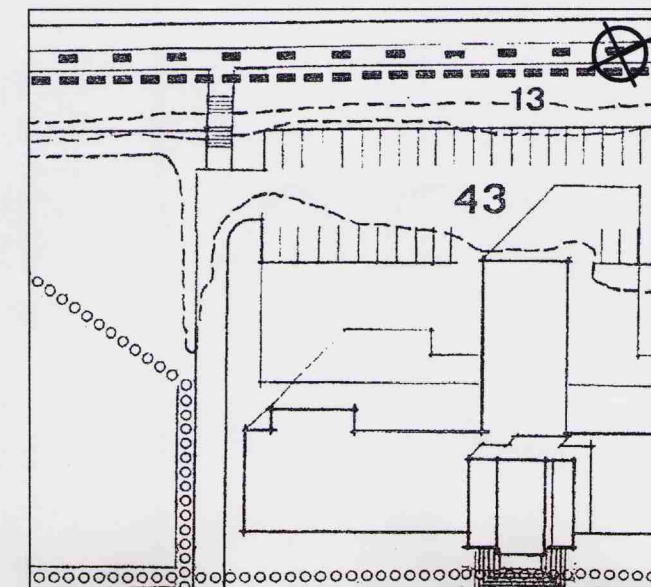

HLUTI AF GILDANDI DEILISKIPULAGI HÁSKÓLA ÍSLANDS  
 samþykkt í Borgarráði 28. sept. 1999  
 mkv. 1 : 1000

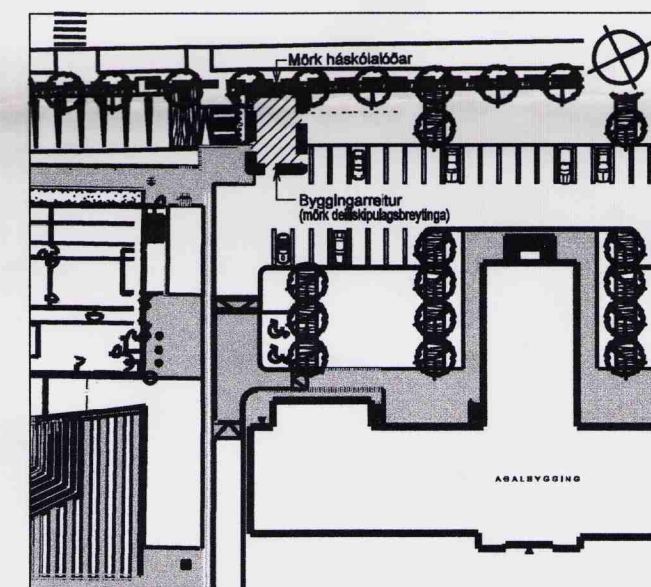

TILLAGA AÐ BREYTINGU Á DEILISKIPULAGI HÁSKÓLA ÍSLANDS  
 mkv. 1 : 1000

Deiliskipulagsbreyting þessi, sem fengið hefur meðferð í samræmi við ákvæði 26. gr. skipulags- og byggingarlaga nr. 73/1997, var samþykkt í/a skipulagsráði þann 4. ágúst 2009.



Breytingin var ekki grenndarkynnt þar sem hún varðaði ekki hagsmuni annarra en umsækjanda og Reykjavíkurborgar.

Auglýsing um gildistöku breytingarinnar var birt íB-deild Stjórnartíðinda þann 200\_.

*Dr. P. P. P.*  
 Borgarsjóður tekur að sér að bæta það tjón sem einstakir aðilar kunna að verða fyrir við breytingu þessa.

*Opinn arkitekt*  
**hornsteinar**  
 ARKITEKTAR EHF.

VINUSTOFA INGÓLFSSTRÆTI 5 101 REYKJAVÍK  
 Sími 511-7011  
 NETFANG: hornsteinar@hornsteinar.is  
 VEFANG: www.hornsteinar.is

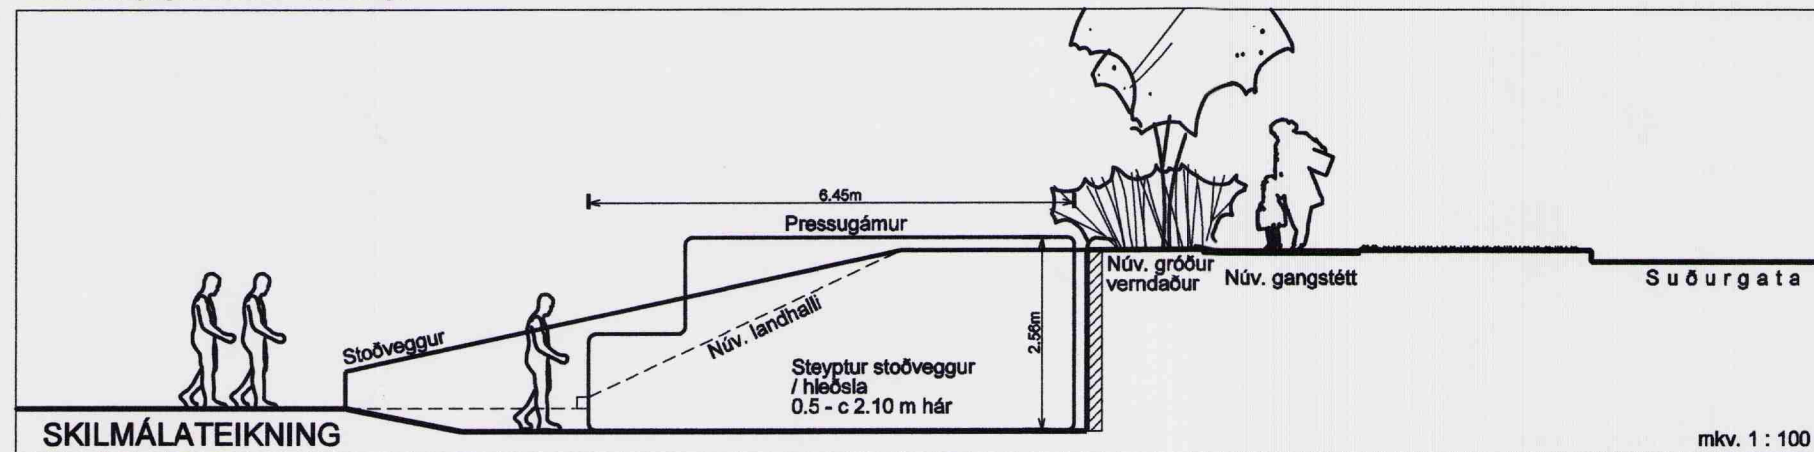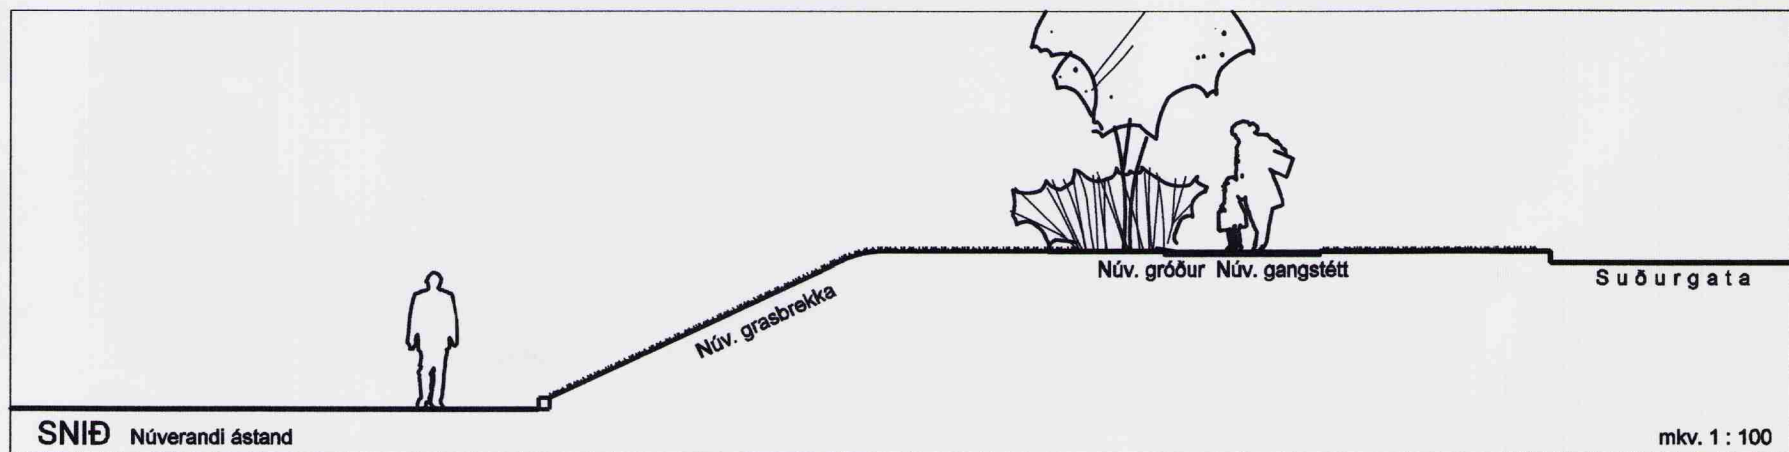

HÁSKÓLI ÍSLANDS  
 staðgreinir 1.603.201

SÆMUNDARGATA 2  
 TILLAGA AÐ BREYTINGU Á DEILISKIPULAGI

Dags: 4. ágúst 2009 Mælikvarði: 1:1000/1:200/1:100