



# Reykjavíkurborg - Norðlingaholt - Hestavað 5-9

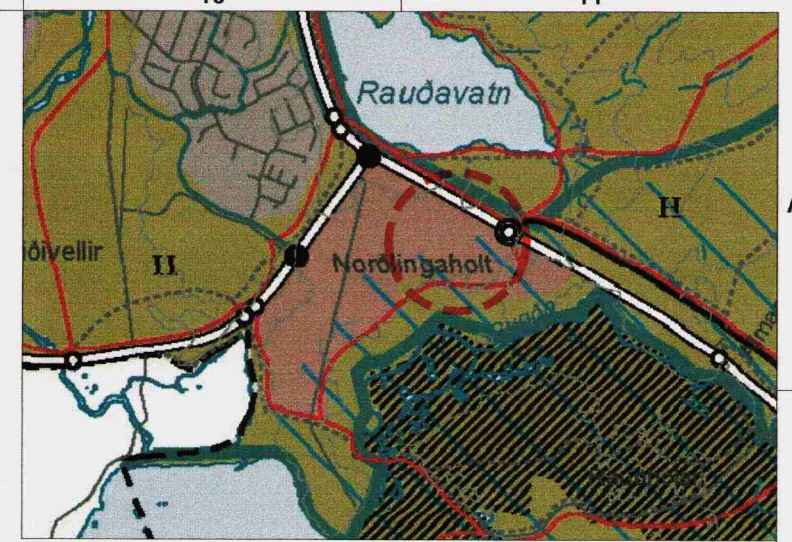

Hluti af aðalskipulagi Reykjavíkur 2001-2024

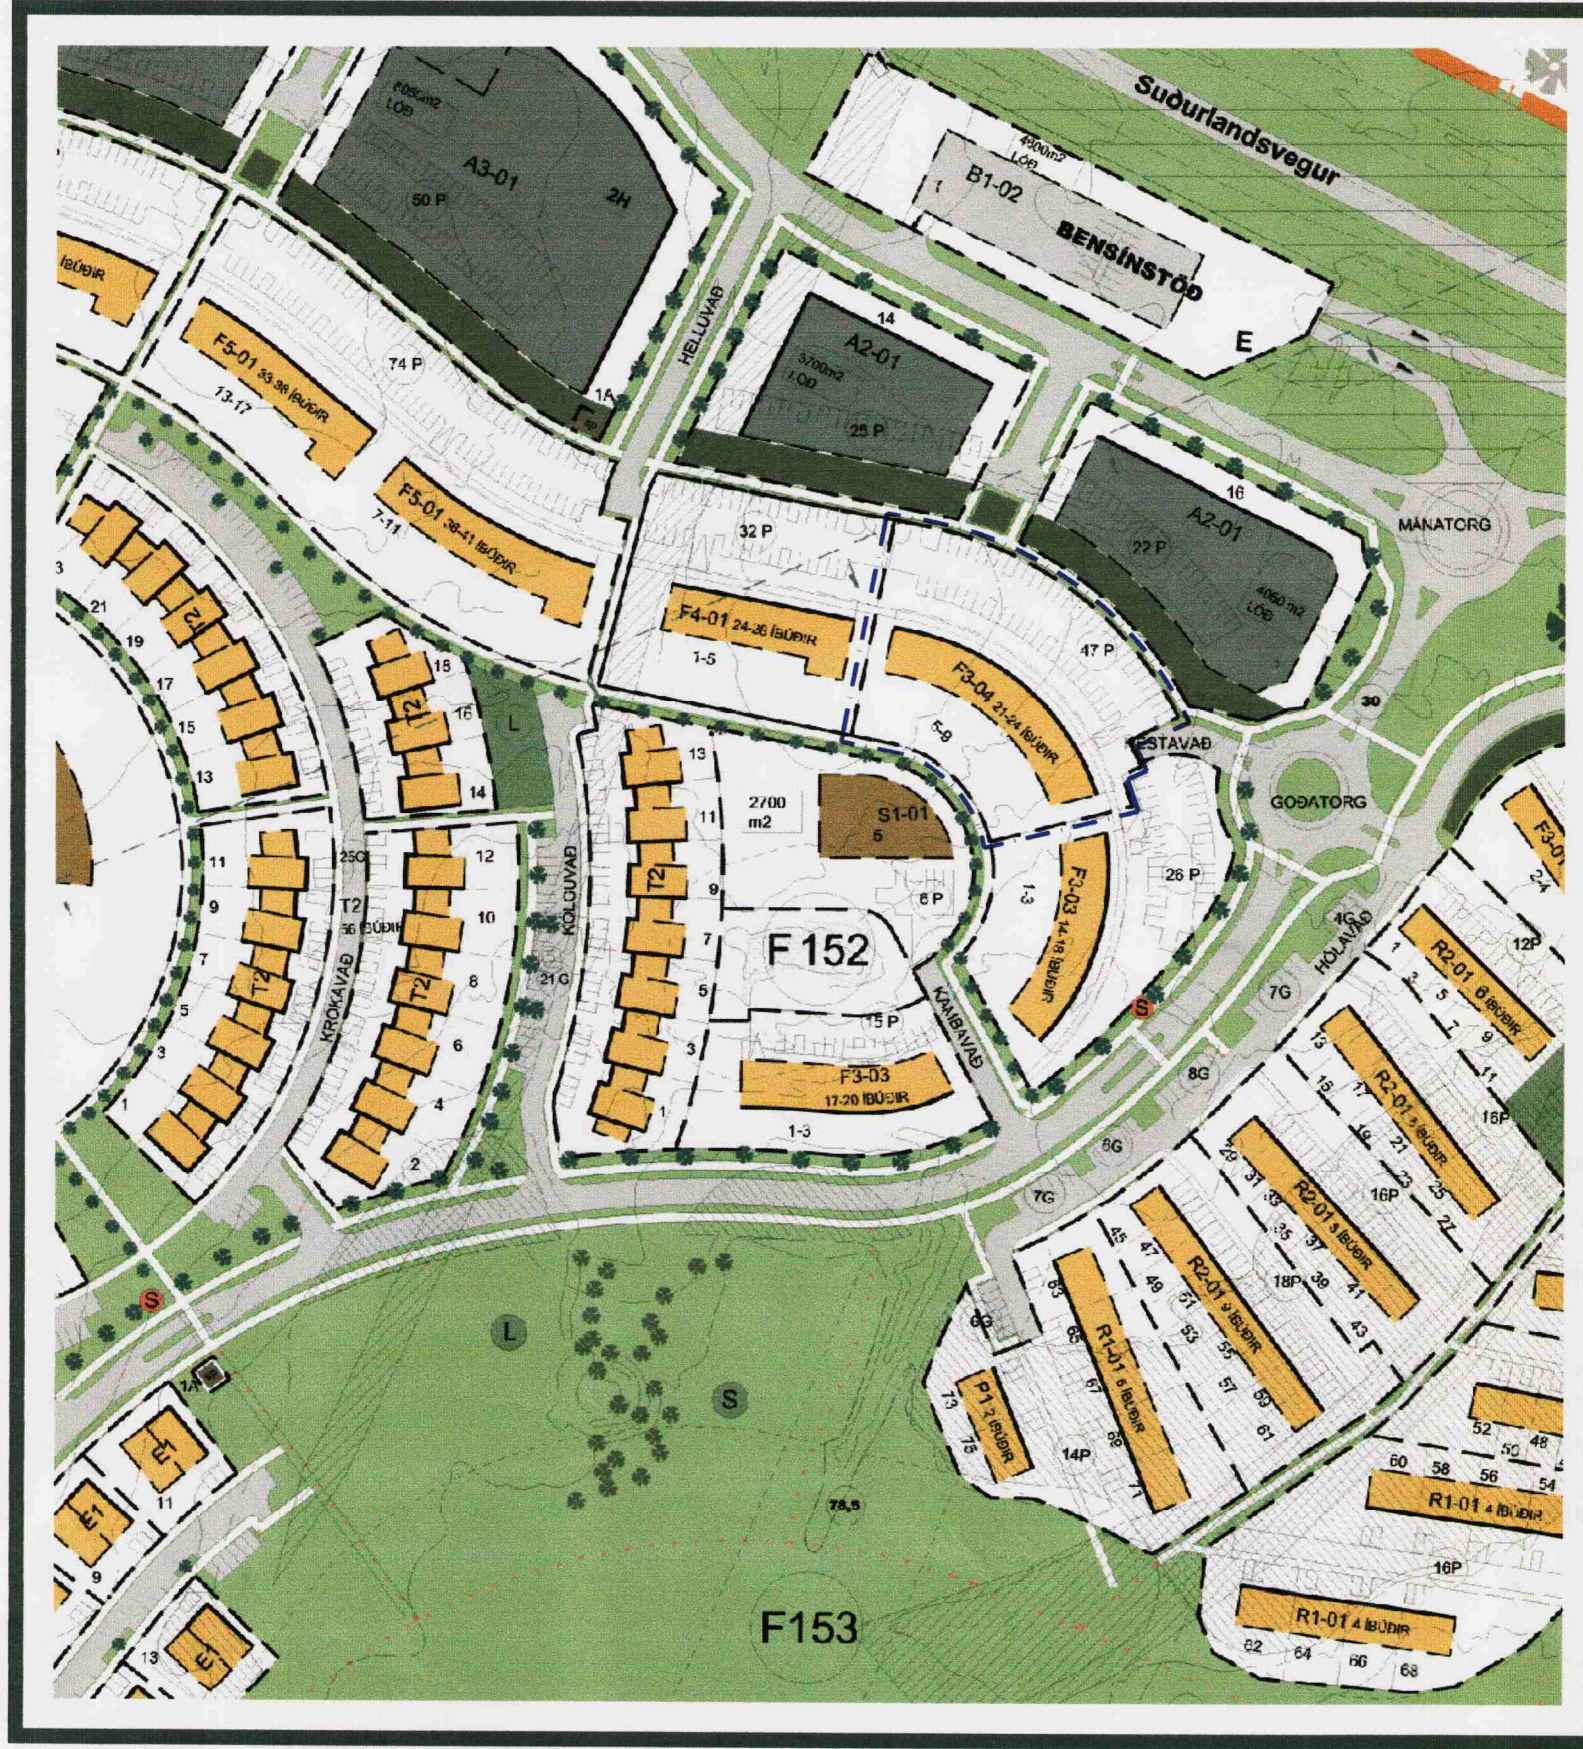


Hluti af gildandi deiliskipulagi samþykktu í borgarráði 11. apríl 2003 með síðari breytingum

Mkv. 1:2000



Tillaga að breytingu á deiliskipulagi

Mkv. 1:2000

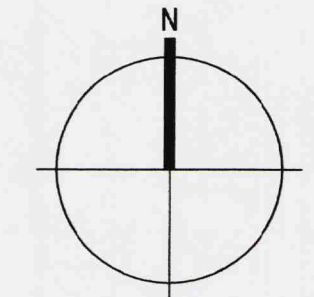

### TÁKN


#### Skýringar

- Mörk breytingar
- Lóðarmörk
- Bundin byggingarlína
- Byggingarreitir
- Bílastæði
- P

### BREYTING

Breyting	Dagsetning	Teiknað	Yfirfarð
1	DD.MM.YY	XXX	XXX

X

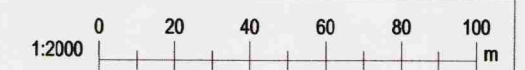

## Greinargerð

Tillaga að breytingu á skilmálum deiliskipulags "Norðlingaholts" sem samþykktir voru í borgarráði 6. janúar 2004. Breytingin nær til Hestavaðs 5-9.

Höfundur deiliskipulagsins er T.ark teiknistofan ehf.

Breytingin felst í því að breytt er texta í skilmála kaffla 8.1.2 varðandi fjölda íbúða, breyttur texti er dökkletraður.

Texti gildandi skilmála er svohljóðandi:

8.1.2 Fjölbýlishús F3-04 Sérákvæði. Hestavað 5-9.

Fjöldi húsa og íbúða:

Eitt hús á þremur til fjórum hæðum (vegna landhalla). Samtals 21 - 24 íbúðir. Viðmiðunarstærðir íbúða eru 90-105 m<sup>2</sup>.

Tillaga að breyttum texta í skilmálum er svohljóðandi:

8.1.2 Fjölbýlishús F3-04 Sérákvæði. Hestavað 5-9.

Fjöldi húsa og íbúða:

Eitt hús á þremur til fjórum hæðum (vegna landhalla). Samtals 21 - 27 íbúðir. Viðmiðunarstærðir íbúða eru 90-105 m<sup>2</sup>.

Deiliskipulag þetta sem fengið hefur meðferð í samræmi við ákvæði 25. gr. skipulags- og byggingarlaga nr. 73/1997 var samþykkt í BORGARRÁÐI þann 7. maí 2001 og á embætti skipulagsstjóra þann 3. júlí 2001.

Tillagan var auglýst frá 13. maí 2001 með athugasemdafresti til 26. júní 2001.

Auglýsing um gildistöku deiliskipulagsins var birt í B-deild Stjórnartíðinda þann \_\_\_\_\_ 2001.

*Þórfriðriksson*

**KRark**  
 Kristinn Ragnarsson arkitekt ehf.  
 Suðurlandsbraut 4a - 3. hæð - 108 Reykjavík - Ísland  
 S. 564.2255 - Fax. 544.4225  
 Kt. 581298.3589 - www.krark.is - krark@krark.is

## Hestavað 5-9

Norðlingaholt/Reykjavík

Tillaga að breytingu á deiliskipulagi

Verknúmer:	050591F	Verkefnastjóri:	KR
Hönnun:	KR	Teiknað:	RCM
Yfirfarð:	KR	Samþykkt:	Kristinn Ragnarsson Kt. 120944.2669
Mælikvarði:	1:2000	Dagsetning:	13.03.2009
Skrá:	050591F-U101.dwg	Blað:	U101