

- SKÝRINGAR:**
- MÖRK DEILISKIPLAGS
 - LÖDAMÖRK
 - GÓTUR
 - STÍGAR
 - NÚVERANDI BYGGINGAR
 - SAMÞYKKTIR BYGGINGARREITIR
 - NYR BYGGINGARREITUR
 - GÁMASTÆÐI
 - REITUR F. BÍLAKJALLARA
 - OPIÐ GRÆNT SVÆÐI
 - ÚTIVISTARSVÆÐI
 - LEIKSVÆÐI
 - FRÍÐAÐAR BYGGINGAR
 - SBR. FJÓLUBLAAN LIT Á HÚSVERNDARARKORTI
 - TILLAGA AÐ FRÍÐUN BYGGINGA
 - SBR. RAUBAN LIT Á HÚSVERNDARARKORTI
 - VERNDUN 20. ALDAR BYGGINGA
 - SBR. GRÆMAN LIT Á HÚSVERNDARARKORTI
 - SV SVÆÐISVERND
 - L:1604 STÆRD LÓÐAR Í FM
 - 12 HÚSNÚMÉR
 - 100 HÚSNÚMÉR
 - 1945 BYGGINGARÁR
 - P BÍLASTÆÐI

borgarráð - 24.09
 Deiliskipulag þetta sem fengið hefur meðferð í samráði við ákvæði 25. gr. skipulags- og byggingarlaga nr. 73 / 1997 var samþykkt í *20.05.2009* þann *05.06.2009* og þann *20.05.2009*.

Tillagan var auglýst frá *08.04.2009* með athugasemdafrest til *20.05.2009*.

Auglýsing um gildistöku deiliskipulagsins var birt í B-eldi Stjórnartíðinda þann *20.05.2009*.

**Þófrandóttir*




LANDAKOTSSPÍTALI



ÁSYND Á BAKLÓÐ

Deiliskipulagsbreyting.
 Túngata 26 - LSH Landakot
 Landnúmer 100 655
 Fastanúmer 0-1-1137201

Breytingin felur í sér að gerður byggingarreitur á baklóð spítalans fyrir súrefniskút. Kúturinn er 3.130 kg. kútur á vegum fyrirtækisins Strandmölin. Ytra býri er úr stáli og innra býri úr ryðfríu stáli með einangrun á milli. Hann stendur á steinsteytri plötu og umhverfis hann er girt með 2.400 mm hárrí netgíróngu af "Andronit" gerð eða sambærilegu í sama lit og möskvastærð og er umhverfis boltavölli á næstu lóð. Aðgengi að kútnum er um læst hlíð á suður hlíð. Mesta hæð kúts má vera allt að 4.85 m. Heildarstærð lóðar er 6.949 m² og heildarbyggingarmagn á lóð fyrir breytingu er 9.357 m³. Núverandi nhf er 1.35 og breytist ekki við breytinguna þar sem ekki er um að ræða rými í lokunarflokki A skv. skráningartöflu Fasteignamats ríkisins. Tillagan gerir einnig ráð fyrir gámastræði á baklóð fyrir tvo 25 m² gáma 5x2.4x2.6 m að stærð fyrir almennt sorp. Að öðru leyti gilda eldri skilmálar.

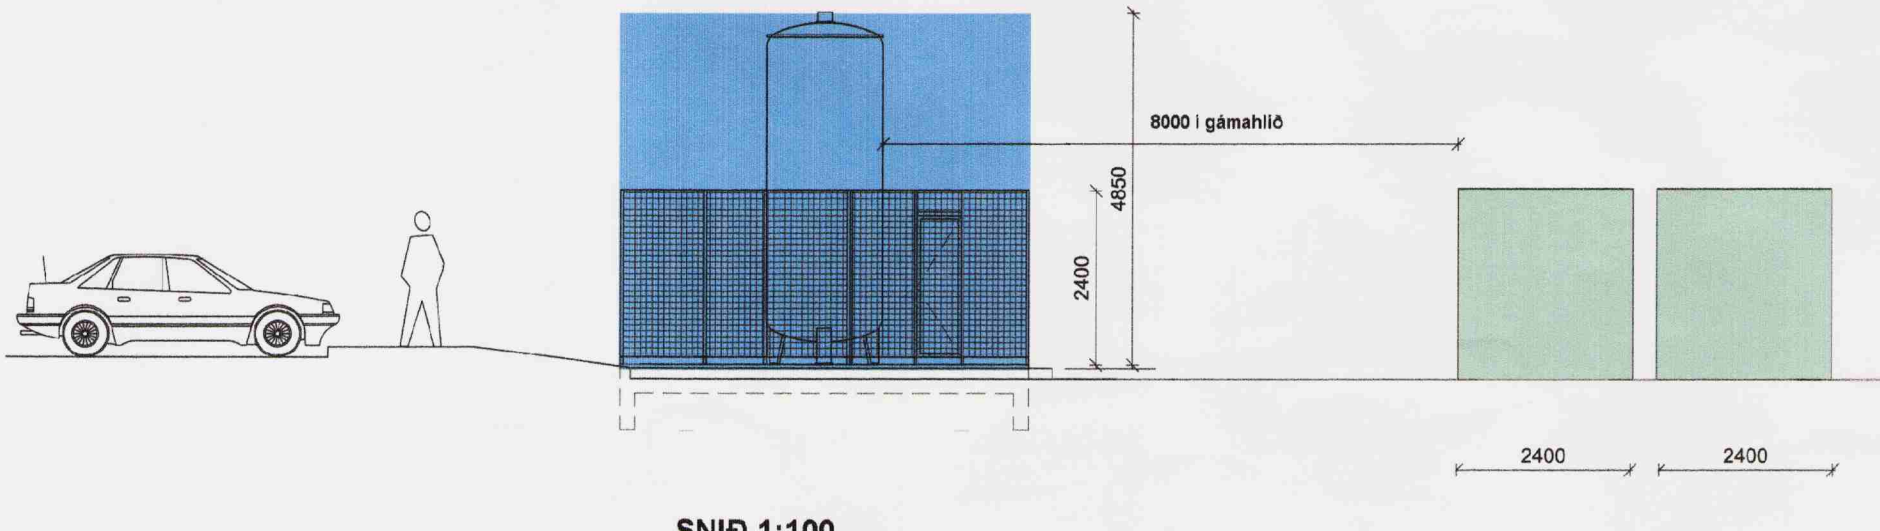

SNID 1:100