




Hluti gildandi deiliskipulags samþykkt í borgarráði 28.11.00. Mkv. 1:1000

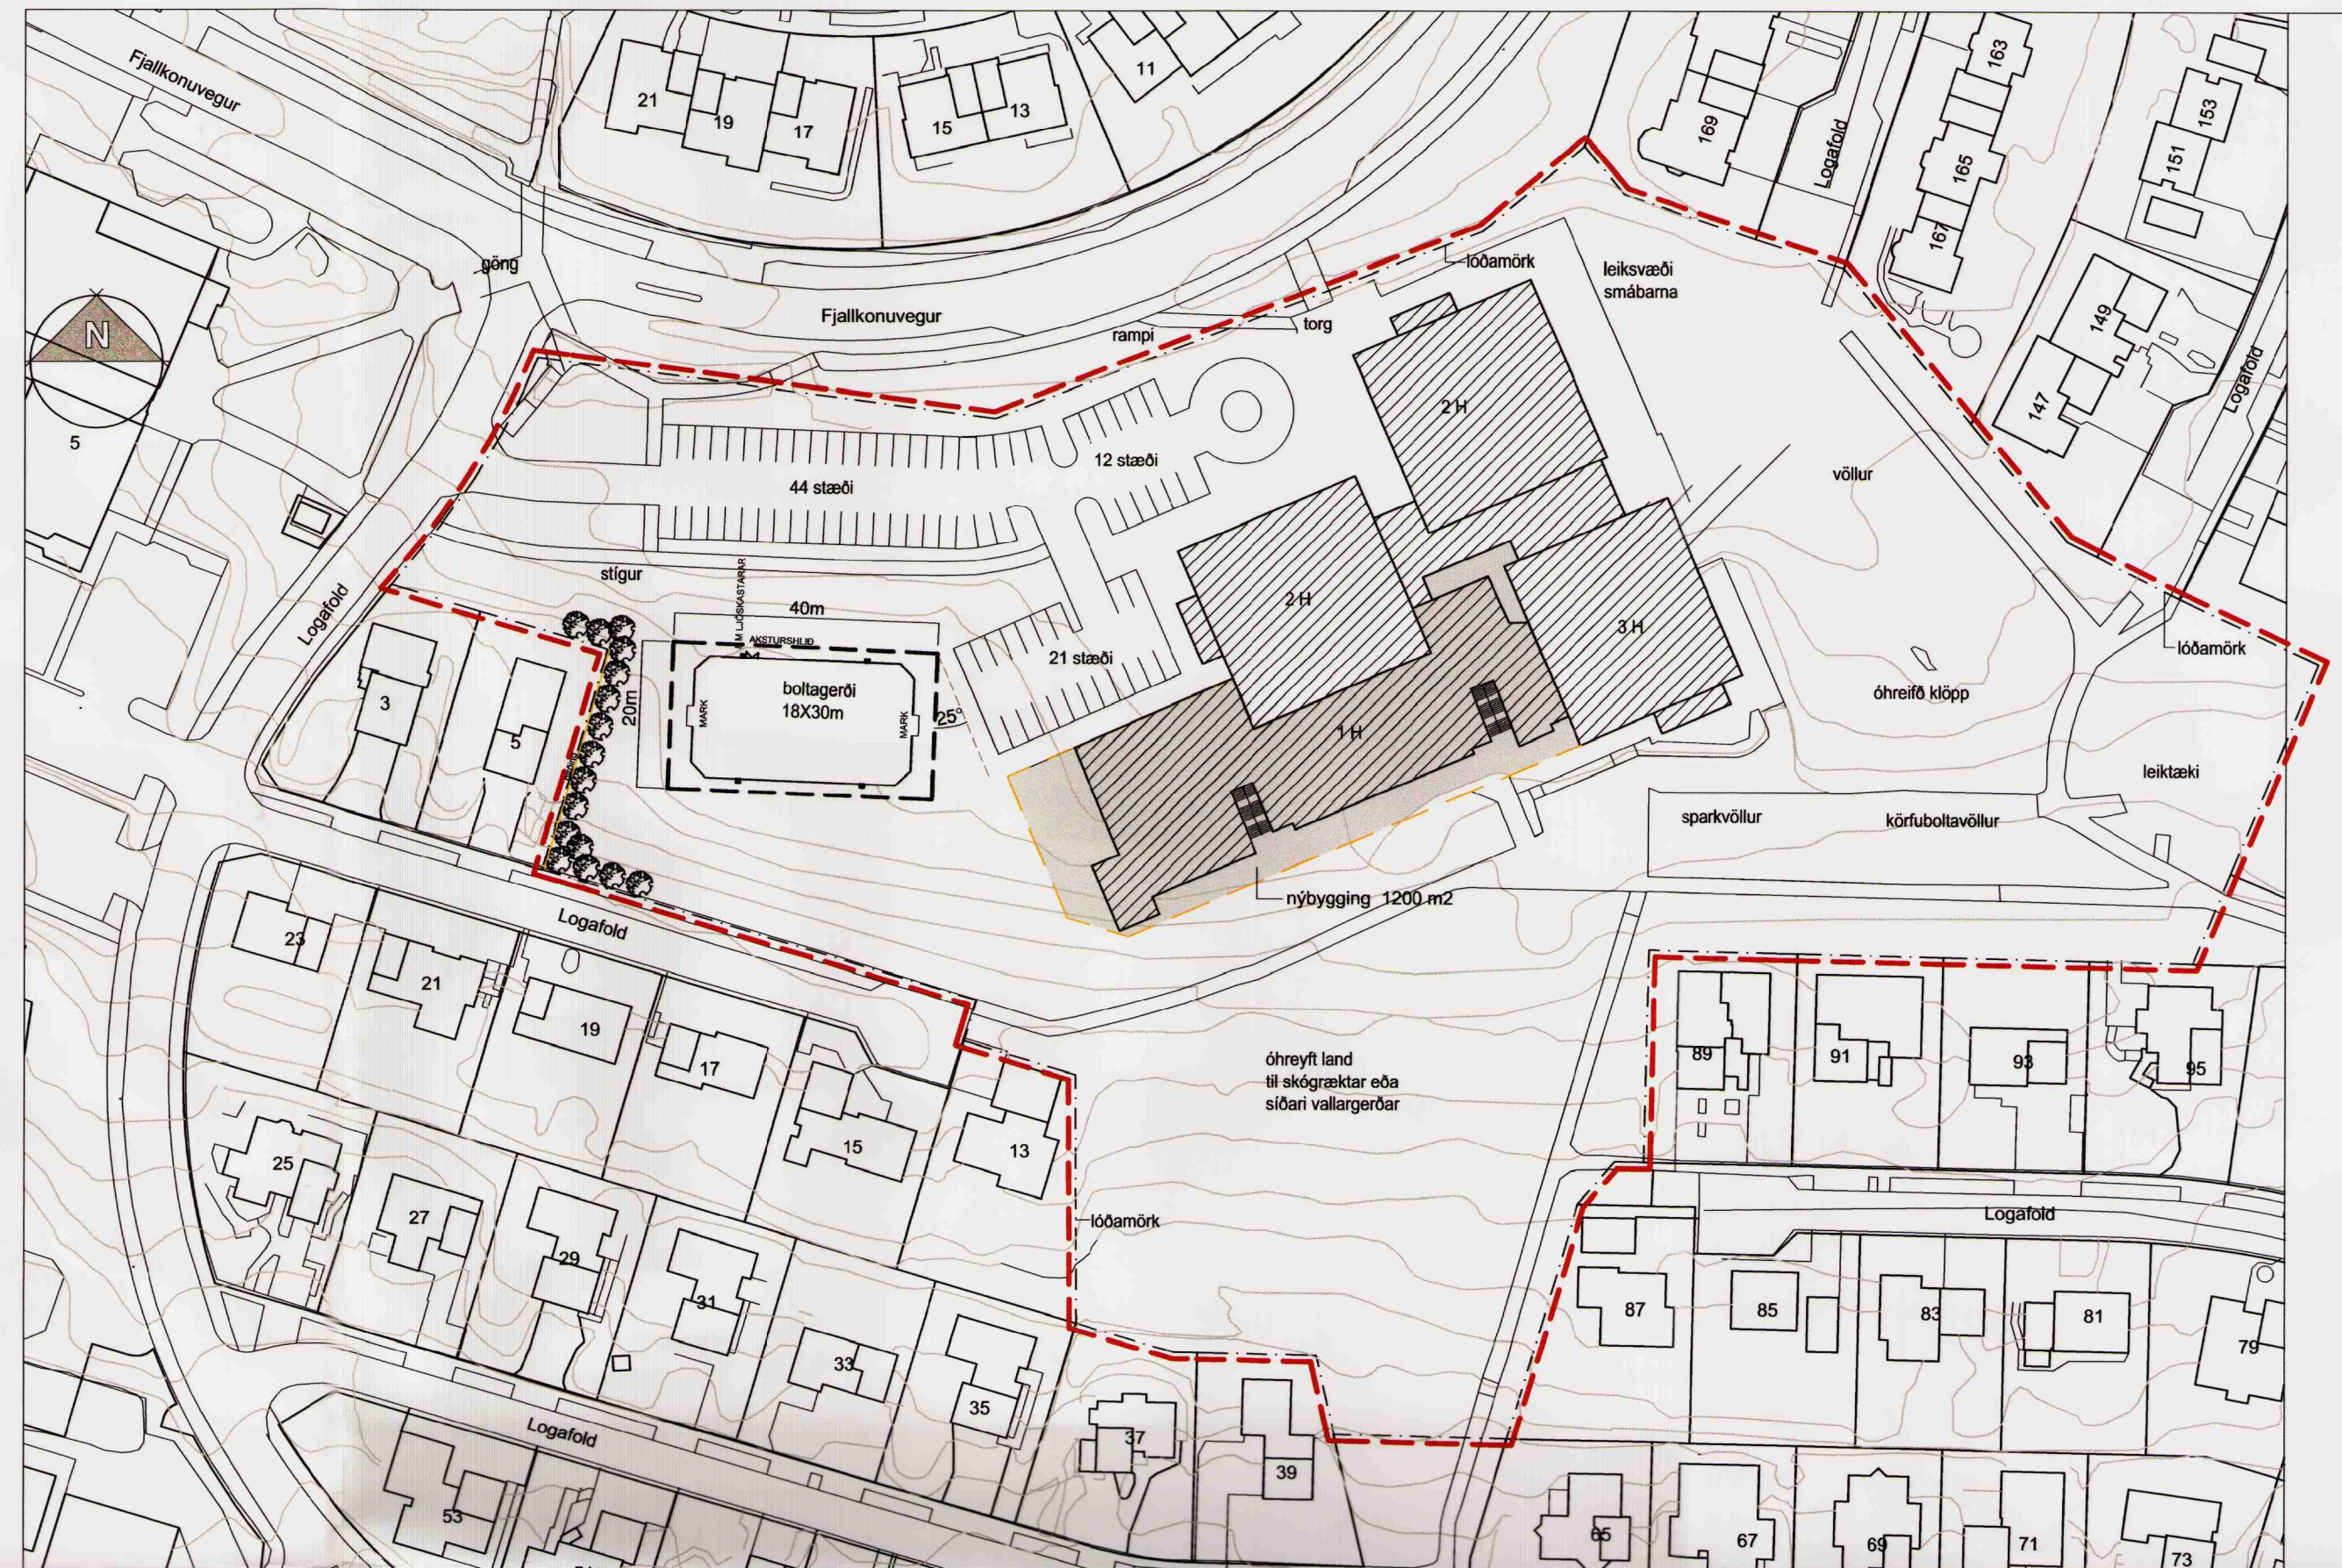

Tillaga að deiliskipulagsbreytingu. Mkv. 1:1000

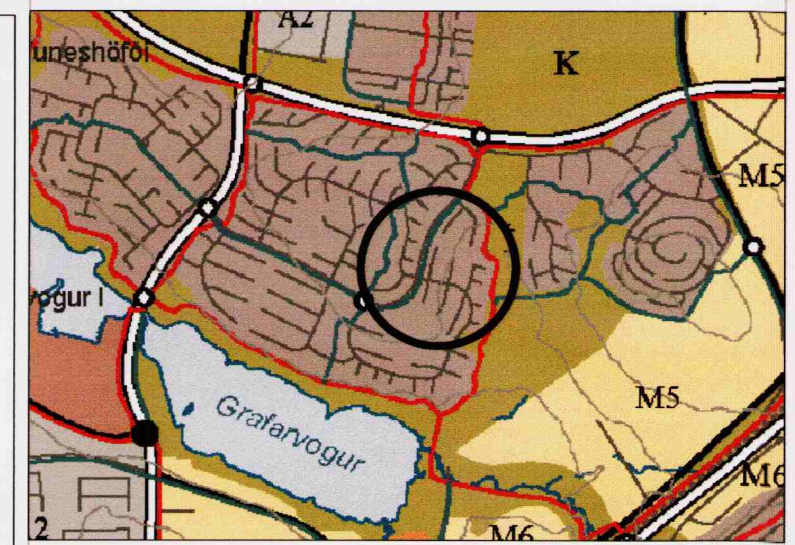

Hluti af aðalskipulagi Reykjavíkur 2001-2024

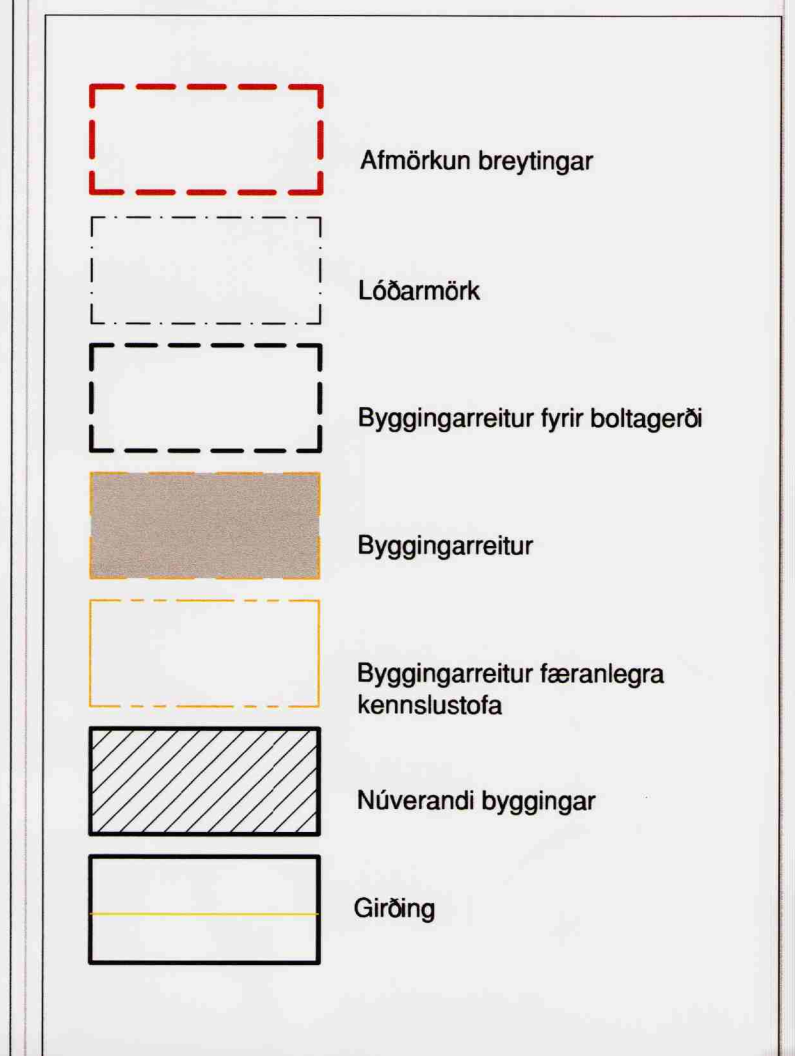

Greinagerð
Deiliskipulag að skipulagi Foldaskóla var samþykkt í borgarráði þann 07.02.1989.
Breyting að deiliskipulagi var samþykkt í skipulags- og umferðarnefnd þann 22.11.2000 og í borgarráði Reykjavíkur þann 28.11.2000.
Þann 18.02.2003 var gefið út byggingarleyfi fyrir 1200 m² viðbyggingu, sem hefur verið byggð.

- Breytingin felst í að:
- Boltagerði er staðsett á vesturhluta lóðar, þar sem bráðabirgða byggingareitur var fyrir lausar kennslustofur.
 - Fella niður bráðabirgða byggingareitir fyrir lausar kennslustofur.
 - 1,2 m há létt girðing verður staðsett á lóðarmörkum skólalóðar og austan megin lóðar við Logafold 5. Gróður verður einnig aukinn þar.


Skilmálar fyrir boltagerði:
Mörkin eru 3m á breidd og 2m á hæð. Aðkoma inn á völinn er um og á langhlið. Girðing er umhverfis völinn og verður hann upplýstur inn á við með fjórum allt að 8m háum ljósastrum. Lýsing er skemuð af og beint inn á grasvölinn.
Girðingin umhverfis völinn er allt að 1,2m á hæð á langhliðum og er hæst 3m við mörkin.
Sjá skýringarupprátt.

Huga skal að því að frágangur og útlit vallarins taki mið af aðstæðum og falli vel að mannvirkjum á lóð.


Helstu stærðir skv. gildandi skipulagi:
Lóð: 28.813 m²
Heildarflatarmál bygginga á lóð allt að: 7384 m²
Á skólalóðinni eru 77 bílastæði
Nýtingarhlutfall allt að: 0,256



Skýringarmynd: Boltagerði - gervigras og timburgirðing

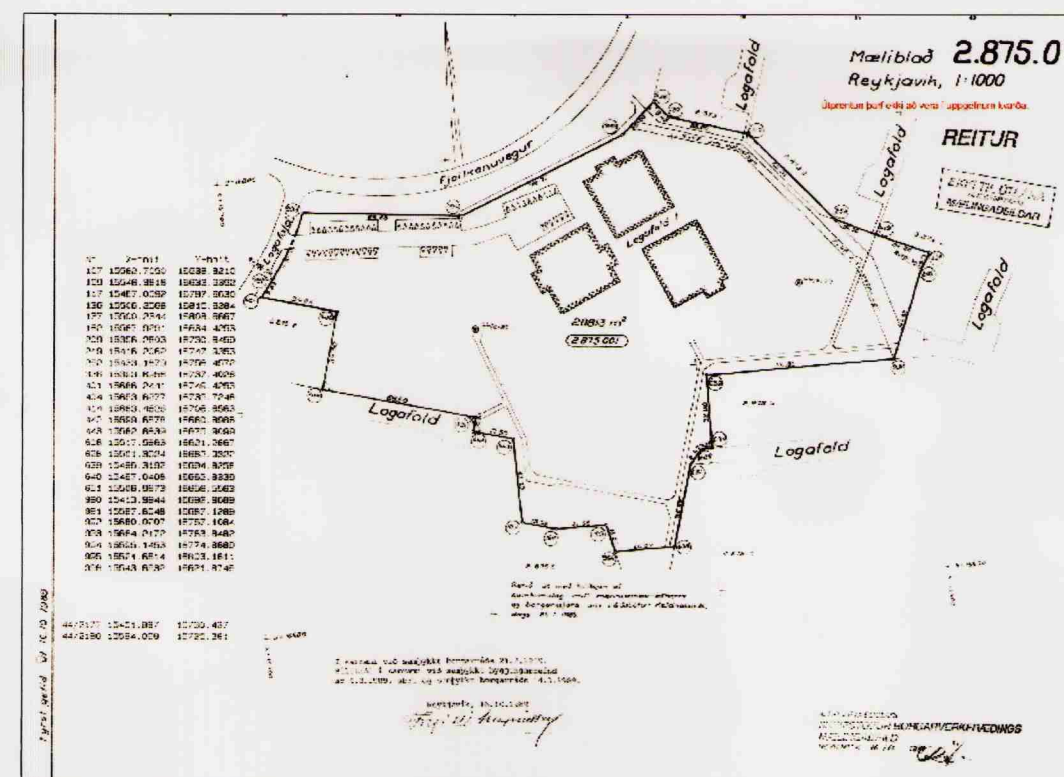

Skýringarmynd: Gildandi mæliblað

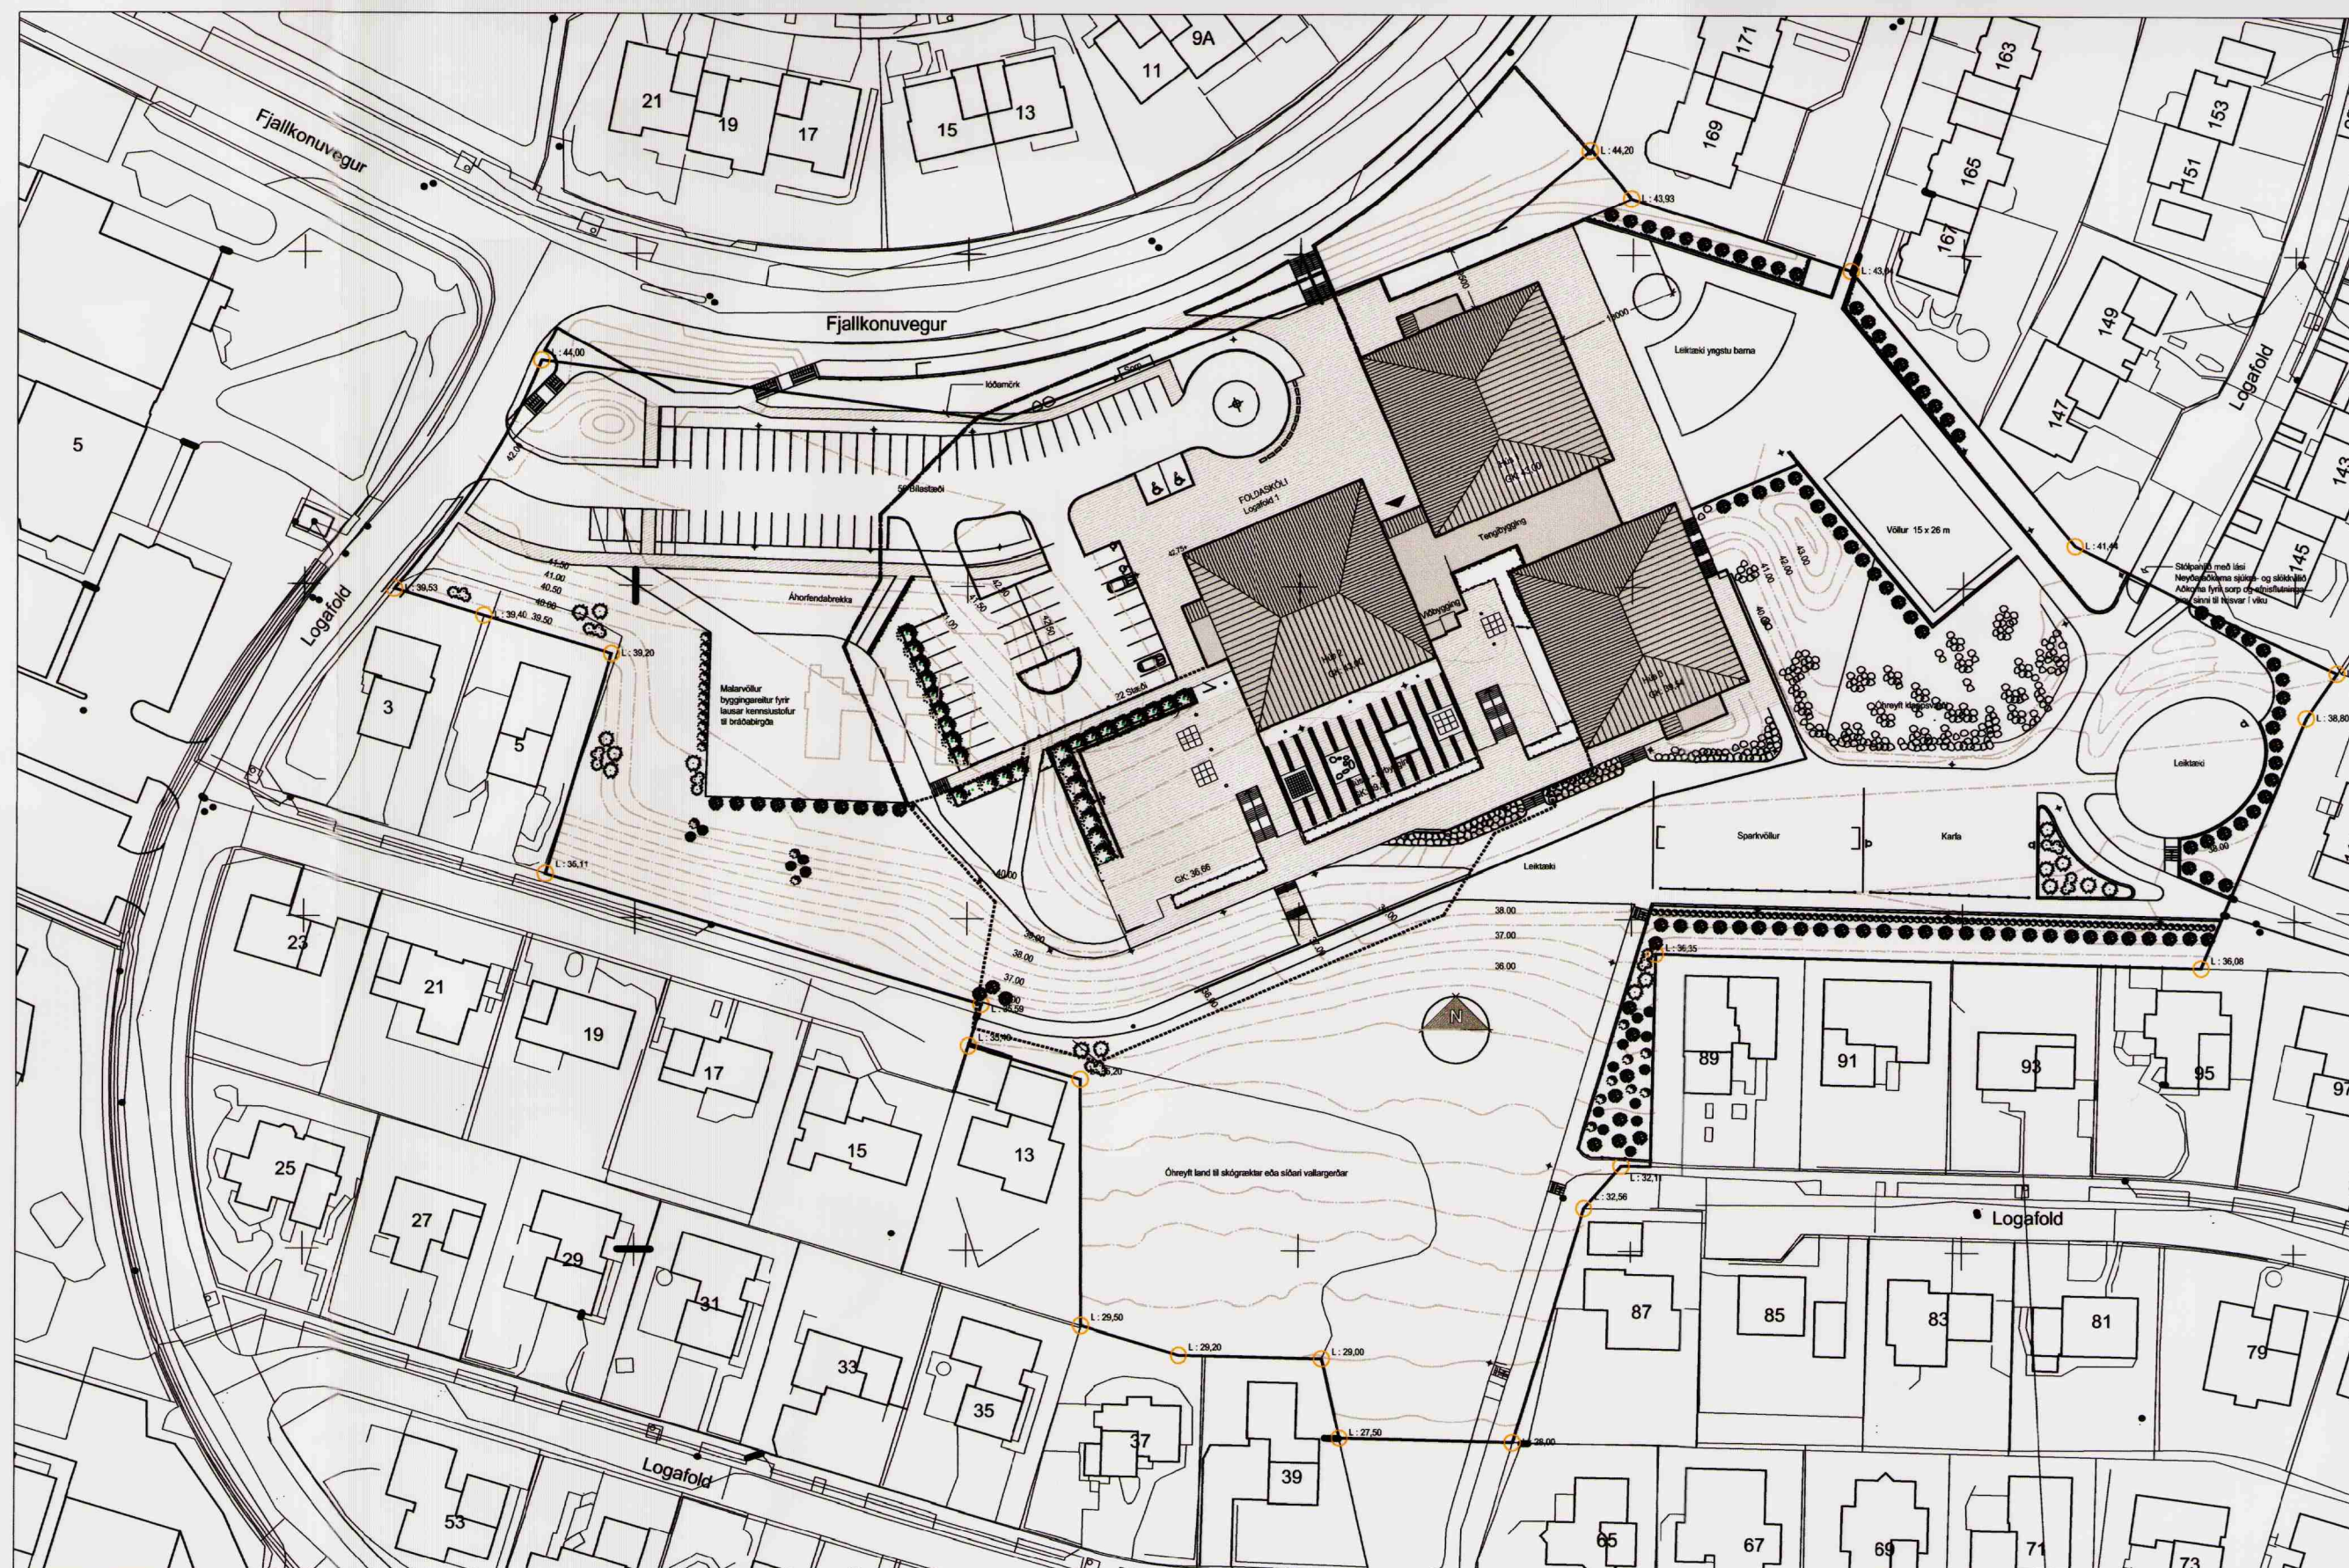

Skýringarmynd: Afstöðumynd samþykkt á afgreiðslufundi byggingarfulltrúa 18.02.2003. Mkv. 1:1000

Deiliskipulagsbreyting þessi sem fengið hefur meðferð í samræmi við ákvæði 25. gr. skipulags- og byggingarlaga nr. 73/1997 var samþykkt í
Skuldasáttun þann 4 mars 2009 og
Borgarráð þann 12 mars 2009

Tillagan var auglýst frá 18 mars 2009 með athugasemdarfrésti til 4 apríl 2009.

Auglýsing um gildistöku breytingarinnar var birt í B-deild Stjórnartíðinda þann 2001 2001.

Ólöf Órnadóttir

Staðgreinir: 0-1-2875001
 Breyting Dags.
 Breyting Dags.

Verk: LÖGAFOLD 1
 FOLDASKÓLI
 Teikn.nr. 1

Mkv. 1:1000, 1:200

Deiliskipulagsbreyting
 Teiknað/hannað af ap Dags. 15.01.09

Rúnar Gunnarsson arkitekt FAÍ 090550-7999
 Dagný Helgadóttir arkitekt FAÍ 220849-3769
 Anna Pála Pálsdóttir arkitekt FAÍ 170953-5179
 Frankvæmda- og eignasvið Reykjavíkurborgar
 Borgartúni 12 - 14, 105 Reykjavík, sími: 411- 8000