

NÚVERANDI STAÐFEST DEILISKIPULAG 1:2000 (Samþykkt í borgarráði 01.02.2000)

GILDANDI SKILMÁLAR

SKILMÁLAR

Lóðir Kirkjusandi:	Lóðarstærð	nýtingarhlutfall núv.	hásta hæsta leyfil.	mesta leyfil, bygg. magn
Laugarnesv. 91	22.989	0.46	0.79	18.236
Laugarnesv. 89	18.500	0.30	0.75	13.875
Kirkjusandur 2	23.241	0.35	0.75	17.431
Borgartún 35	33.500		0.75	25.125

Ekki er gert ráð fyrir breytingum á samþykkt skipulagsnefndar Reykjavíkur frá 11.04.1993 um uppbyggingu á lóðinni við Laugarnesveg 91.


Við endanlega uppbyggingu lóðanna við Laugarnesveg 89, Laugalæk 2a og Borgartún 35 skal taka mið af eftirlifrandi:

- Hámarksnýtingarhlutfall einstakra lóða er 0.75
- Afmarkaðir reitir með hæðartakmörkunum innan byggingareits eru sýndir á skipulagsupprætti nr. 101-3.4 dags. 20.06.1990

- Hámarkshæðir bygginga innan afmarkaðra reita mega vera sem hér segir:
- Innan reits A (2 hæðir)hámarkshæð útvegga: 7.3 m
 - Innan reits B (4 hæðir)hámarkshæð útvegga: 14.3 m
 - Innan reits C (allt að 10 hæðir)
 - 5 hæðir.....hámarkshæð útvegga: 17.6 m
 - 10 hæðir.....hámarkshæð útvegga: 34.1 m
 - Innan reits D (2-3 hæðir).....hámarkshæð útvegga er sú sama og hæð núverandi bygginga innan reitsins.
 - Innan reits E (4-5 hæðir).....bygging verður ekki hærrí en sem nemur hæðarkótanum 22.92 5 hæð er innþegin

Með hámarkshæð útvegga er átt við hæð frá gólfi jarðhæðar.

- Í reitum A, B, C, D má menir þaks vera allt að 2,0 m hærrí en hámarkshæð útvegga.
- Notkun bygginga: Skrifstofu- og lóðnaðarhúsnæði
- Bifreiðastæði: Fjöldi bifreiðastæða á lóð skal vera eitt stæði fyrir hverja 35m² gólfplatar í skrifstofu- og þjónustuhúsnæði og eitt stæði fyrir hverja 50m² í lóðnaðarhúsnæði
- Girðingar: Tillögur að girðingum lóða skal leggja fyrir Borgarskipulag og síðan til endanlegrar samþykktar fyrirbyggingarnefnd Reykjavíkur
- Trjábelti: Lóðarhófum Laugalækjar 2a og Borgartúns 35 er skylt að gera og halda við 5 metra breiðu trjábelti á lóðum sínum meðfram austurlóðarmörkum, eins og skipulagsupprættur nr. 101-3.4 dags. 20.06.1990 sýnir.

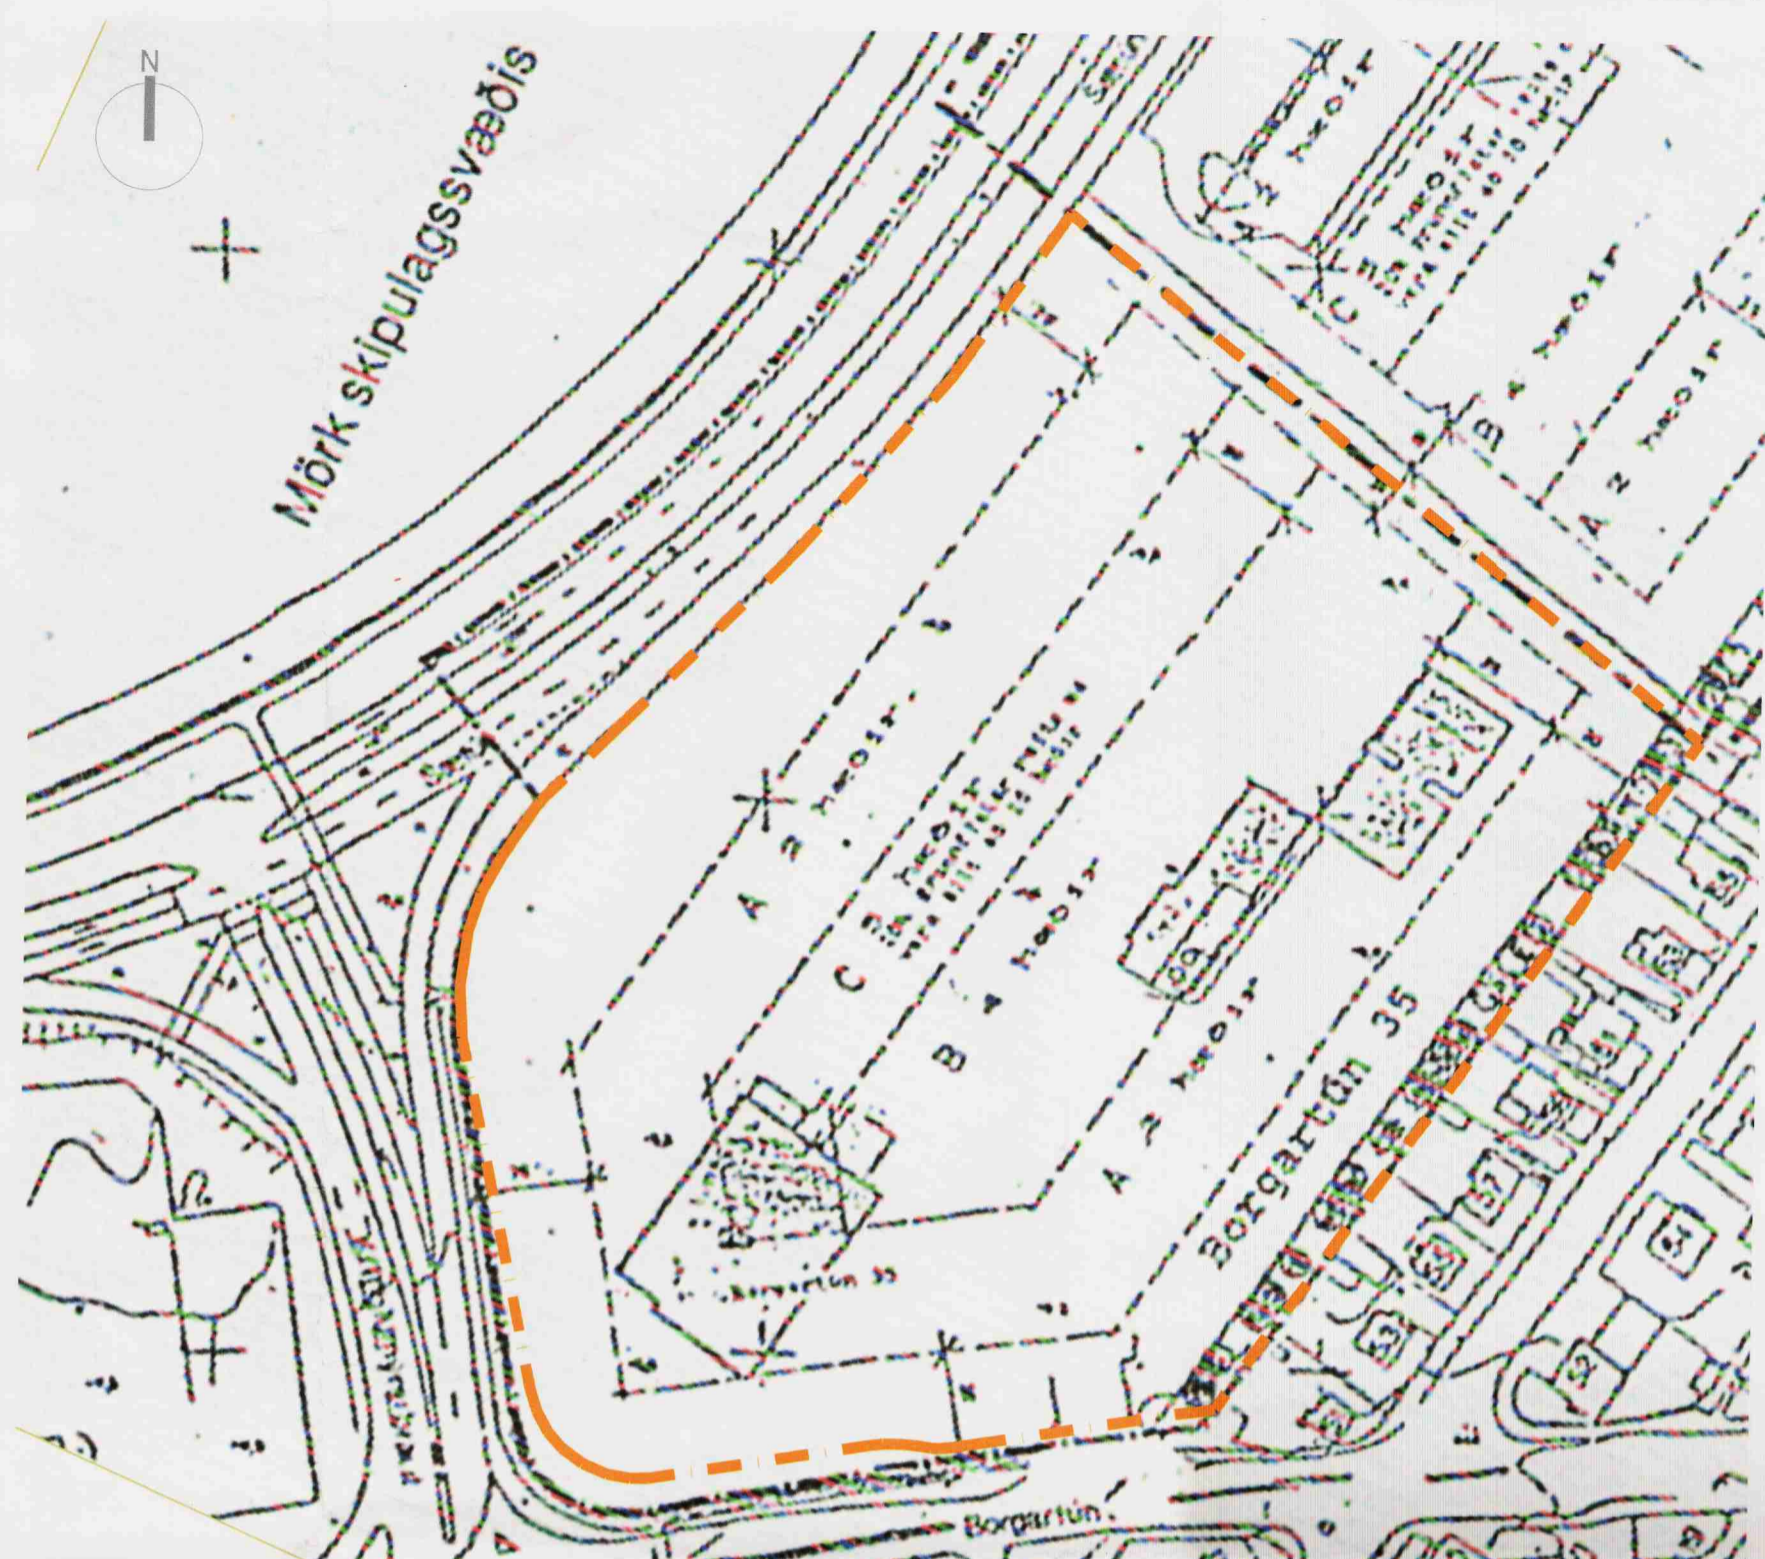

NÝ TILLAGA AÐ LÓÐAMÖRKUM FYRIR BORGARTÚN 41 (ÁÐUR 35) 1:2000

BREYTINGAR

Lóðir Kirkjusandi:	lóðarstærð *	nýtingarhlutfall núv.	hásta leyfil.	bygg. magn mesta leyfil.
Kirkjusandur 2	23.241	0.35	0.75	17.431
Borgartún 41 (áður 35)	32.700		0.77	25.125


Einungis er verið að breyta legu lóðarmarka á lóð Borgartúns 41 (áður 35) til suðurs og ve Lóðin er minnkuð við gatnamót Kringlumýrarbrautar og Borgartúns. Ekki eru gerðar breytingar á leyfilegu byggingarmagni eða gildandi skilmálum lóðanna að öðru leyti en lóðarstæð og nýtingarhlutfall Borgartúns 41 er breytt.

* Nákvæm stærð lóðar verður sett við gerð mæliblaða

SKÝRINGARMYND 1:2500

Skýringarmyndin sýnir breytingu á gatnamótum Kringlumýrarbrautar og Borgartúns og minnkun lóðar Borgartúns 41.

- Nýr kantur
- - - Núverandi gangstétt
- Ný gangstétt

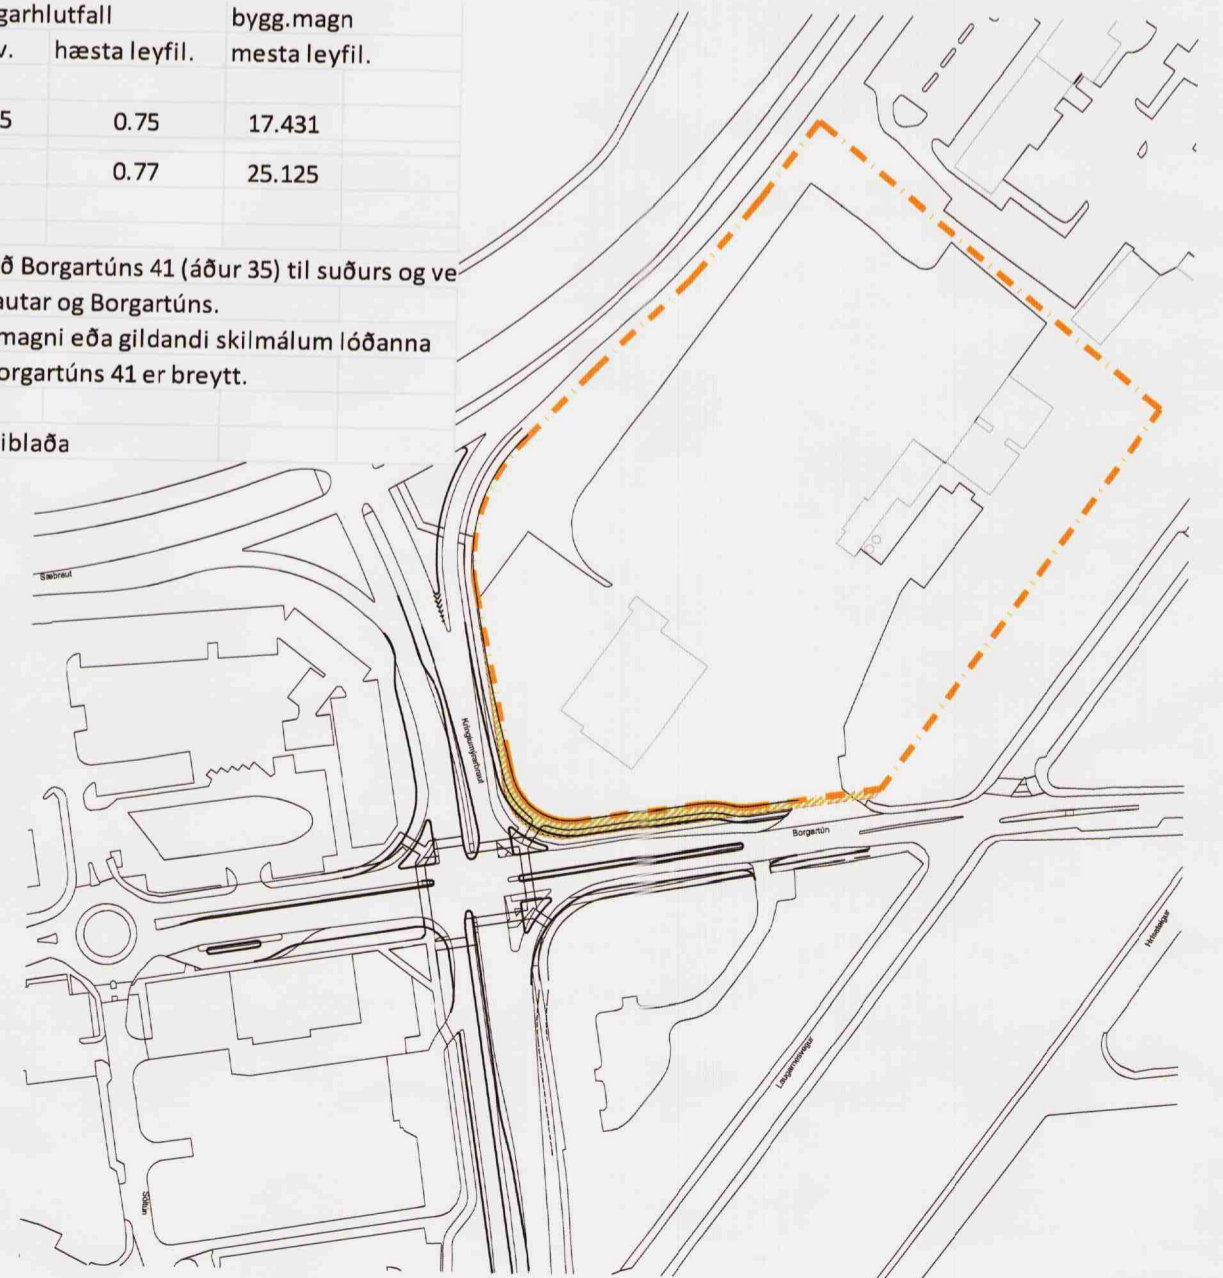

ADALSKIPULAG REYKJAVÍKUR 2001-2024

SKÝRINGAR

- MÖRK BREYTINGA
- NÚVERANDI LÓÐARMÖRK
- NÝ LÓÐARMÖRK

Deiliskipulagsbreyting þessi, sem fengið hefur meðferð í samræmi við ákvæði 26.gr. skipulags- og byggingalaga nr.73/1997, var samþykkt í

SKIPULAGSRÁÐI
Þann 1. júlí 2009

Breytingin var ekki grenndarkynnt þar sem hún varðaði ekki hagsmuni annarra en umsækjanda og Reykjavíkurborgar.

Auglýsing um gildistöku breytingarinnar var birt í b-deild Stjórnartíðinda
Þann _____ 2009

Borgarsjóður tekur að sér að bæta það tjón sem einstakir aðilar kunna að verða fyrir við breytingu þessa.

Framkvæmda- og eignasvið Reykjavíkur
Deiliskipulagsbreyting

KIRKJUSANDUR

VERKNR.:	0734-C
MKV.:	1:2000
BLADSTÆRÐ:	A2
ÚTG. DAGS:	29.06.2009
TEIKNAD:	AE
YFIRFARIÐ:	SH

Jón Ólafur Ólafsson FAI
kt: 090658-4099

Sigurður Einarsson FAI
kt: 110457-2789

Sigurður Harðarson FAI
kt: 030446-3999