

## SKILMÁLAR

| HÚSNÆÐI                  | STÆRD HÜSS<br>án kj. og bílag. | STÆRD LÓÐA            | NÝTING<br>án kjallara<br>og bílag. |
|--------------------------|--------------------------------|-----------------------|------------------------------------|
| Hjúkrunarehimili 4 hæðir | 8.400 m <sup>2</sup>           |                       |                                    |
| Hjúkt.þjónustub. 4 hæðir | 6.400 m <sup>2</sup>           | 15.101 m <sup>2</sup> | 1,0                                |
| Fraðslustofnun           | 3.320 m <sup>2</sup>           | 11.235 m <sup>2</sup> | 0,3                                |
| Fjölbýlshús 4 - 7 hæðir  | 6.500+900 m <sup>2</sup>       | 4.921 m <sup>2</sup>  | 1,5                                |
| Almenningsgarður         |                                | 8.709 m <sup>2</sup>  |                                    |
| SAMTALS                  | 24.520 m <sup>2</sup>          | 39.866 m <sup>2</sup> | 0,6                                |

## SKÝRINGAR

| BÍLASTÆDABÓKHULD   | BÍLASTÆDI       |
|--|-----------------|
| Aður 83+ný vegna íbúa 24 =107<br>80 v.íbúa+v. þjónustu v. aðra =85 | 192 (83+79+30)* |
| 1 stæði á hverja 50 m <sup>2</sup>                                 | 66 (33+33)      |
| 1,5 stæði á hverja íbúð  | 105 (69+35)     |

\* Lágmarksrafra  
sbr. skilmála.


83 stæði við Soltun 2  
30 við Soltun 4  
79 undir jörð

PVERSKURÐARMYND B-B  
HÆDARAFMÓRKUN BYGGINA

## Breytingin felst í:

að einfirfarandi setning í skilmálum  
fyrir Soltun 2 er tekín út  
"Miðað er við að íbúum geti fjölgað um 24".

og að bílastædabókhald breytist í  
samræmi við það, þ.e. lágmarkskrófu skv.  
byggingarreglugerð verður fullnægt.

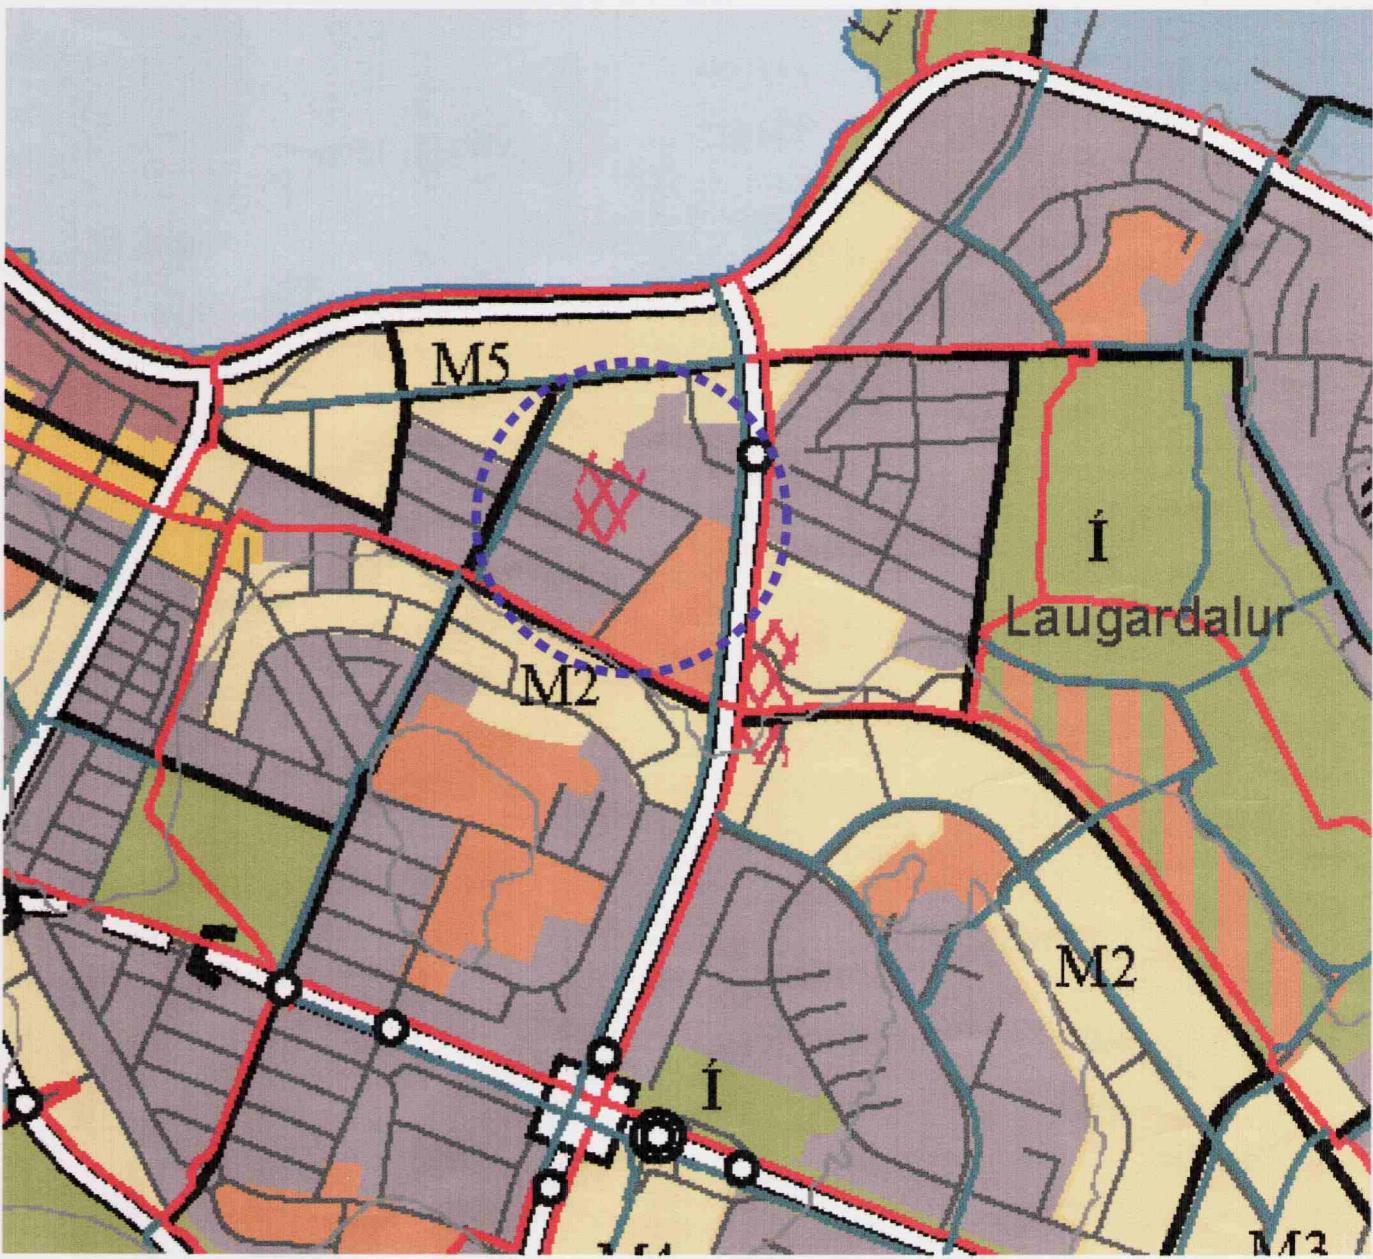

## TILLAGA AÐ BREYTINGU Á SKÝRINGUM VEGNA BÍLASTÆDABÓKHALDS

| BILASTÆDABÓKHULD  | BÍLASTÆDI       |
|---|-----------------|
| Aður 83+ný stæði vegna fjölgunar<br>íbúa                  |                 |
| 80 v.íbúa+v. þjónustu v. aðra =85                         | 192 (83+79+30)* |
| 1 stæði á hverja 50 m <sup>2</sup>                        | 66 (33+33)      |
| 1,5 stæði á hverja íbúð                                   | 105 (69+35)     |
| * Lágmarksrafra<br>sbr. skilmála.                         |                 |
| 83 stæði við Soltun 2<br>30 við Soltun 4<br>79 undir jörð |                 |

## TILLAGA AÐ BREYTTUM SKILMÁLUM FYRIR SOLTUN 2

### SKILMÁLAR

**SÓLTUN 4**  
Byggja má fjögura hæða hús fyrir hjúkrunartengda  
þjónustu allt að 5600 m<sup>2</sup> auk einnar hæðar tengibyggingar  
við növerandi hjúkrunarehimili. Samanlagt 6400 m<sup>2</sup> að  
grundvelli forsagnar skipulags- og byggjarsvöld

**MARKMIÐ**  
Markmiðið með deliskipulaginu er að nýta sveðið með  
bætri hættan növerandi skipulag gerir ráð fyrir, til  
stækunar hjúkrunarehimilisins og auðkunnar þjónustu við  
aldráða. Ennfimmiln fyrir fraðslustofnun.

bæ gefur rif íþróttahús, Ármannsgardur og brothvarf  
bæri en starfsemi af svæðinum kost að byggingu fjaðbýlhusa.  
Almenningsgardur er að bæri svæði svæði, og hvíll sú  
kvöður á stofnumum að leðri þeirra verði ekki gitar þannig  
að leiðir heldist opnar fyrir umgang almenninguna.  
Leikskaðið er þó heimilt að gíðra af.

**SÓLTUN 6**  
Byggja má fraðslustofnunum á tveimur hæðum allt að  
3320 m<sup>2</sup>. Minnst helmingur bílastæða skal vera undir jörð.

**SÓLTUN 8 - 18**  
Byggja má allt að 7 hæða fjaðbýlshús allt að 70 íbúðir  
í tveimur hlutum.  
Helidastæður má vera allt að 6500 m<sup>2</sup> auk sameignar,  
kjallara og bilageymslu. Bílastæði skulu vera minnst  
sem svarar eitt fyrir íbúðu neðan jarðar auk 1/2  
stæðas ofan jarðar.

**KVAÐIR:**  
Kvöður er um heimild Orkuverfi Reykjavíkur til orkuflumar með borun  
á tilgreindu svæði sem er í almenningsgardir og á hluta lóða. Óheimilt  
er að reisa varanleg mannvirkni á svæði kvæðimar.

Kvöður er um almenna umferð lóðunum Soltun 2 og 4 utan sérnotureila  
1. hæðar íbúa sem gerð verður fyrir að óálfaluppárumum byggingu.

Kvöður er á skilaboð Soltun 6 um almenna umferð á göngustígum.


Kvöður er á lóðunum 5 til 18 um sameiginlega aðkeyrslu að bílastæðum  
og bilageymslum.

Kvöður er um grðður á suðurhluti lóðar fraðslustofnunarinnar.

Engar kvöður eru að svæðinu um lagðir.

**ALMENNNT UM GÖGN:**  
Deliskipulagsvæðið almárkar af einförðum gölum:  
Nötum, Soltuni, Hétuni, Hítuni og Miðtuni.  
I óálfipulagi Reykjavíkur 2001 til 2024 er landnotknun  
réltins ávœlin sem íbúarsvæði.  
I gildi er deliskipulag fyrir svæði, sem samþykkt var í  
borgarráð 3. febrúar 2005.

Tillega þessi að byttu deliskipulagi gerir ráð fyrir  
öryggi landnotknun.  
Áðeins er breytt skilmálum fyrir Soltun 2. Fellið er niður ein  
setning um íbúafjölda. Bílastæðabókhaldri er breytt til  
samræmis.

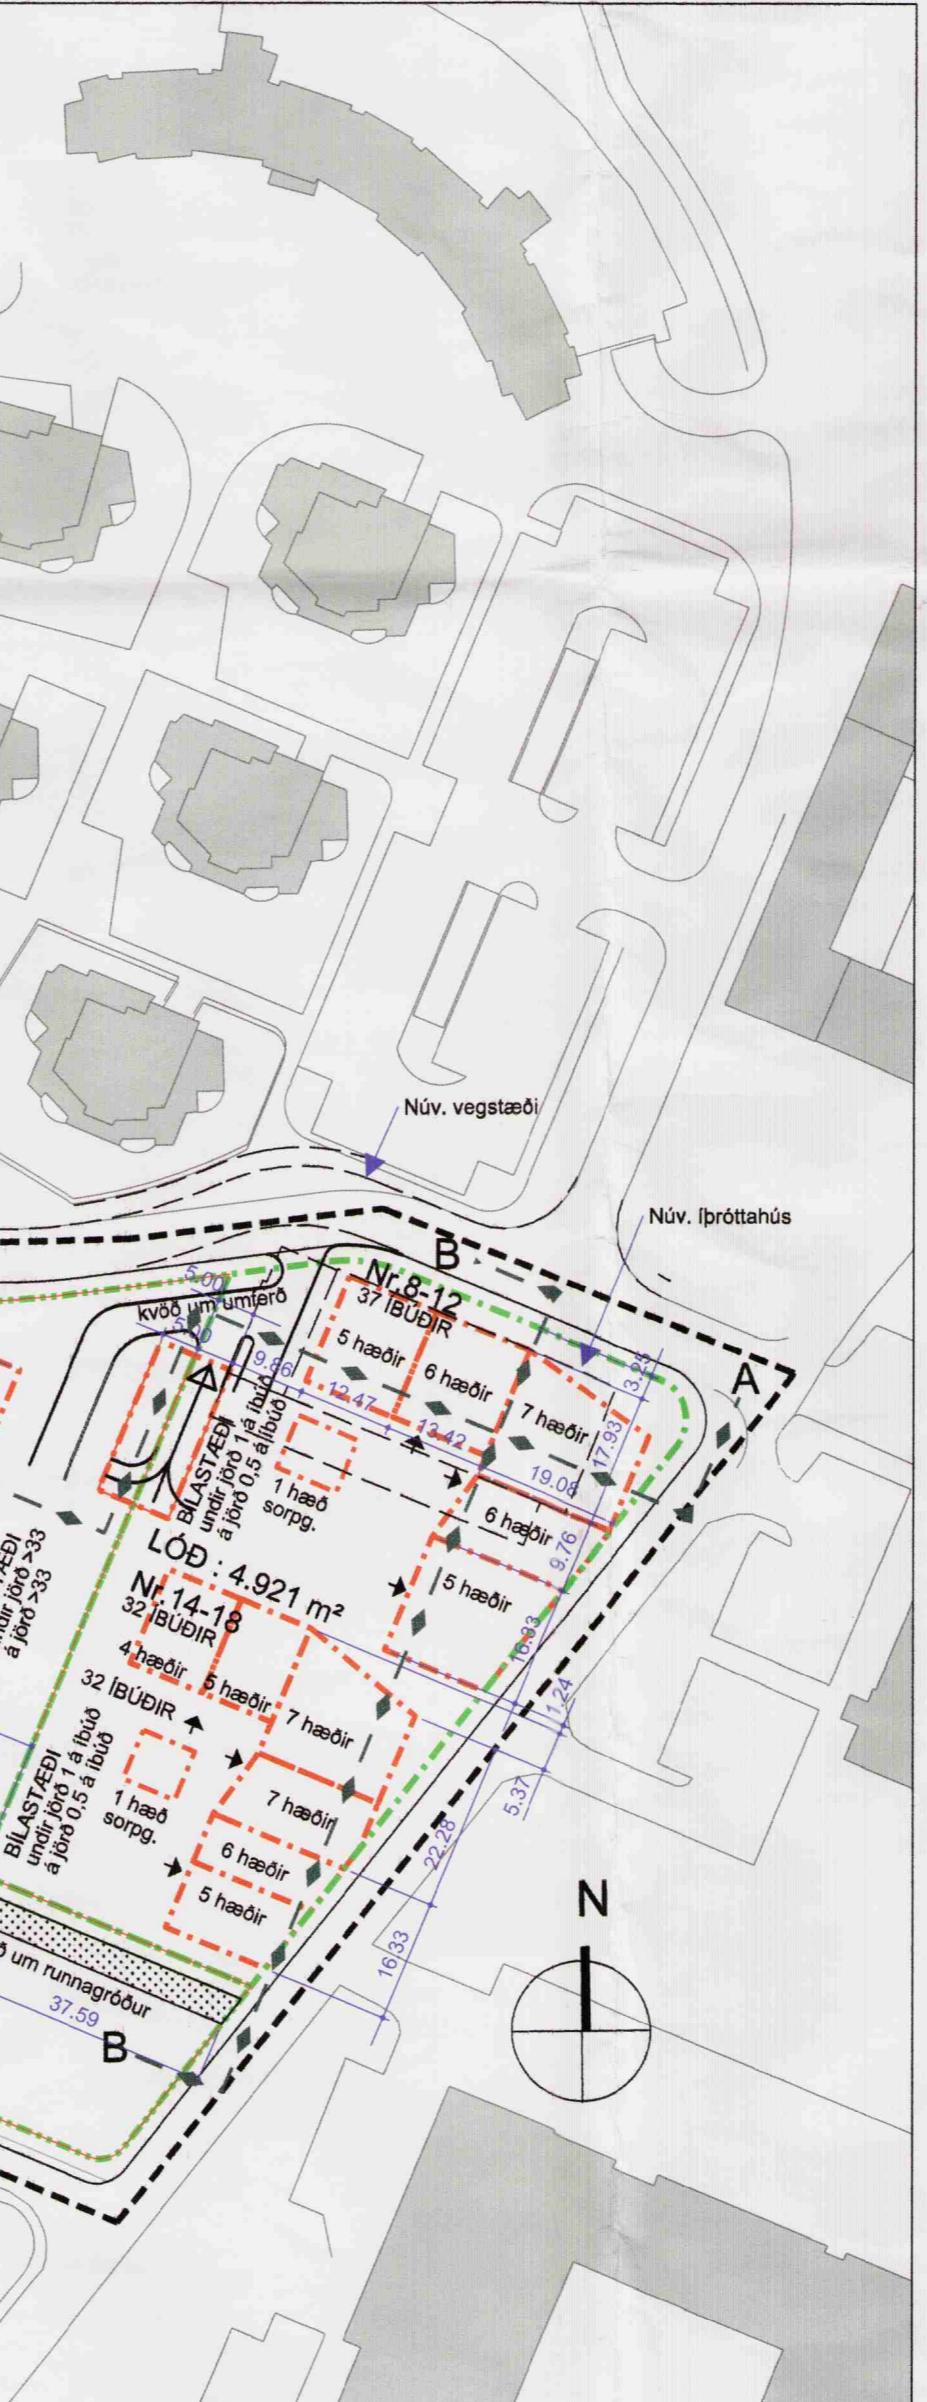

GILDANDI DEILISKIPULAG. KVARDI 1:1000

## TÁKN Á UPPDRÆTTI

- MÓRK DEILISKIPULAGS
- LÓÐAMORK
- KVÖÐUM HELGUNARSVEÐI ORKUVEITU REYKJAVÍKUR
- BYGGINGARREITUR
- SKÁBRAUT V. BILASTÆÐA UNDIR JÖRD
- GANGSTÍGUR
- KVÖÐUM RUNNAGRÓÐUR /  
GRÓÐURBELTI
- ADALINNINGUR

## GILDISTAKA

Deliskipulagabreyting bessi, sem fengið hefur meðfóði  
samræmi við kveðið 26. gr. skipulags- og byggjarsvæða  
nr. 73/1997, var samþykkt 1. apríl 2005.

Breytingin var ekki grendarkortið þar sem hún varðaði ekki  
hagsumið annars og umsækjanda og Reykjavíkurborgar.

Auglysing um gildistakuna breytingarinnar var í B-deild  
Sjónarförðingarins 2005.

*(Pjólf Þrándarson)*

## ÁRMANNSREITUR VIÐ SÓLTUN 2

STADGREINIR: 1233  
VERKKAUP: Skipulags- og byggjarsvæði  
KENNITALA: 590182-1259

## DEILISKIPULAGSUPPDRÄTTUR

EFN: AESTÐÓBUMYNDIR  
OG HÆDARMÓRK  
MÆLIVARDI: 1: 1000  
FRUMSTÆRD BLADS: A1  
TEIRKNAÐ: HH / UW  
YFIRFARIÐ: KMK  
TEIRK. NR.: 1  
DAGSETNING ÚTGÁFU: 01.07.2008  
ENDURSK.:  
EFN: AESTÐÓBUMYNDIR  
OG HÆDARMÓRK  
MÆLIVARDI: 1: 1000  
FRUMSTÆRD BLADS: A1  
TEIRKNAÐ: HH / UW  
YFIRFARIÐ: KMK  
TEIRK. NR.: 1  
DAGSETNING ÚTGÁFU: 01.07.2008  
ENDURSK.:  
VÁRARIKTAR  
kvæði 109 m<sup>2</sup>  
skilum 450404  
simi: 53  
fax: 53  
va@vaarki.is  
www.vaarki.is