

GILDANDI DEILISKIPULAG, samþykkt 24. 09. 2008, MKV. 1:500

GREINAGERÐ OG SKILMÁLAR

Deiliskipulagsbreyting sú, sem hér er til umfjöllunar, nær einvörðungu til lóðarinnar að Brunnstig 5. Um er að ræða breytingu á byggingarreit fyrir vinnustofu listamanns á norðurhluta lóðar. Heimilt er að byggja vinnustofu á einni og tvelmur hæðum innan nýs byggingarreits sem nær þvert yfir lóðina. Byggingarreiturinn skiptist í two hluta. Á eystri hluta reitins er heimilt að byggja elfnar hæðar hús sem ris að hámarki 3 metra yfir neðsta gólfkóta sem er um það bil 7.7 metra hæð í hæðarkerfi Reykjavíkurborgar. Á vestari hluta byggingarreits er heimilt að byggja tveggja hæða hús sem ris að hámarki 5.8 metra yfir áðurnefndan lægsta gólfkóta.

Vinnustofubyggingin er byggð að lóðarmörkum til norðurs og nær eins og áður segir þvert yfir lóðina. Heimilt að reisa skjóleggj og gírlengu á lóðarmörkum til austurs, suðurs og vesturs sem aðlagast vinnustofubyggingunni. Hæð skjóleggja er að jafnaði um 2 metrar yfir jördum en hækka til aðlögunar að nýbyggingu. Sjá einnig skýringarmyndir á bl. 002.

Núgildandi og nyir skilmálar koma fram í skilmálatöflu hér neðar á upprárðarblaði. Að öðru leyti gilda skilmálar sem samþykktir voru í borgarráði þann 8. nóvember 2007.

Deiliskipulagsbreyting bessi sem fengið hefur meðferð í samræmi við ákvæði 2. mgr. 26. gr. skipulags- og byggingarlaða nr. 73/1997 var samþykkt embatartíð skipulagsfjárhann 7. ágúst 2009.

Tillagan var grenndarkynnt frá 8. júlí 2009

með athugasemda fresti til 6. ágúst 2009.


Auglýsing um gildistöku breytingarinnar var birt í

B-deild Stjórmartíðinda þann 2009.

Borgarsjóður tekur að sér að bæta það tjón sem einstakir aðilar kunna að verða fyrir við breytingu þessa.

þróf Ó. Briem

A - 14. 07. 2009/Dagsetning á samþykkt gildandi deiliskipulags leiðrétt.
B - 28.08. 2009/Texti lagfærður og nyju uppráttarblaði, 002, bætt við með skýringarmyndum um hæðir skjóleggja í samræmi við athugasemdir Skipulagssjóðunar.

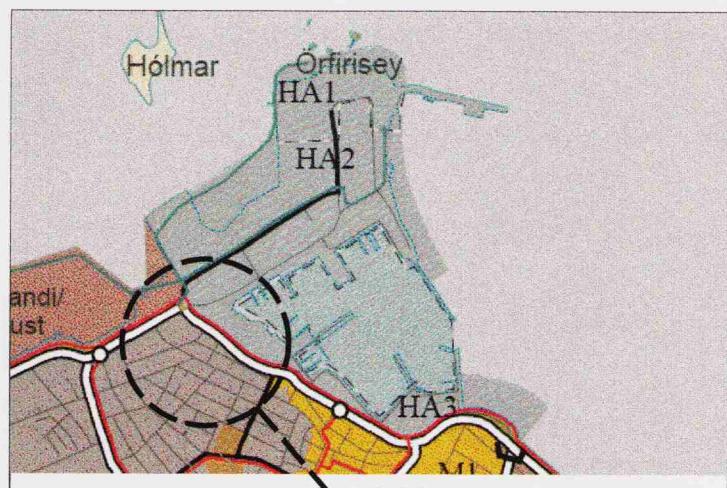

Aðalskipulag Reykjavíkur 2001 - 2024

SKÝRINGAR:

- TF tillaga að friðun
- verndun byggðarmynsturs
- byggingareitir
- byggt fyrir 1918
- byggingar
- ósamþykktar byggingar
- V20 verndun 20 .aldar bygginga
- leik- og dvalarsvæði

VG verndun götumyndar

- mörk deiliskipulags

Iððarmörk byggingarlinna

- 2 B fjöldi bllastæða

Bllastæði

- framtíðarlöð fyrir spennistöð begar Myrargata hefur verið færð í nýja légu.

2. H fjöldi leyfilegra hæða


Grunnar eru fengnir úr upplýsingarkerfi Reykjavíkurborgar. Sjá mæliblöð varðandi kvaðri um umferð, leiðslur/lagnir og bílastæði.

Nákvæmar lóðarstæðir koma fram á mæliblöðum.


Fyrirkomulag grðóðus, útvístarsvæða og umferðarmannvirkja s.s. bllastæða og stíga eru leiðbeinandi og geta teklj einhverjum breytingum við náari hönnun.

Sjá einnig greinargerð og skipulagsskilmála fyrir Nýlendureit, dags. 1 apríl 2006 og skýringarmyndir af skjóleggjum á bl. 002, dags. 28. 08. 2009

Tillaga að deiliskipulagi									
Hús	Stærð lóðar - m ²	Brúttóstærð húsa á lóð eftir stækkn -hámark	Fjöldi ibúða	Bllastæði á lóð	Nýndingar-hlutfall	Athugasemdir - skilmálar			
Brunnstigur 5	391,5	300	1	1	0,77	Lóð skerðist vegna tilkomu nýs Bræðraborgartígs. Heimilt er að byggja vinnustofu á tveimur hæðum innan nýs byggingarreits á lóð. Að öðru leyti er ekki gert ráð fyrir breytingum á lóðinni. Heimilt er að aka inn á lóð frá nýjum Bræðraborgartígi.			
	391,5	303			0,77	Lóð skerðist vegna tilkomu nýs Bræðraborgartígs. Heimilt er að byggja vinnustofu á tveimur hæðum innan nýs byggingarreits á lóð. Að öðru leyti er ekki gert ráð fyrir breytingum á lóðinni. Heimilt er að aka inn á lóð frá nýjum Bræðraborgartígi.			

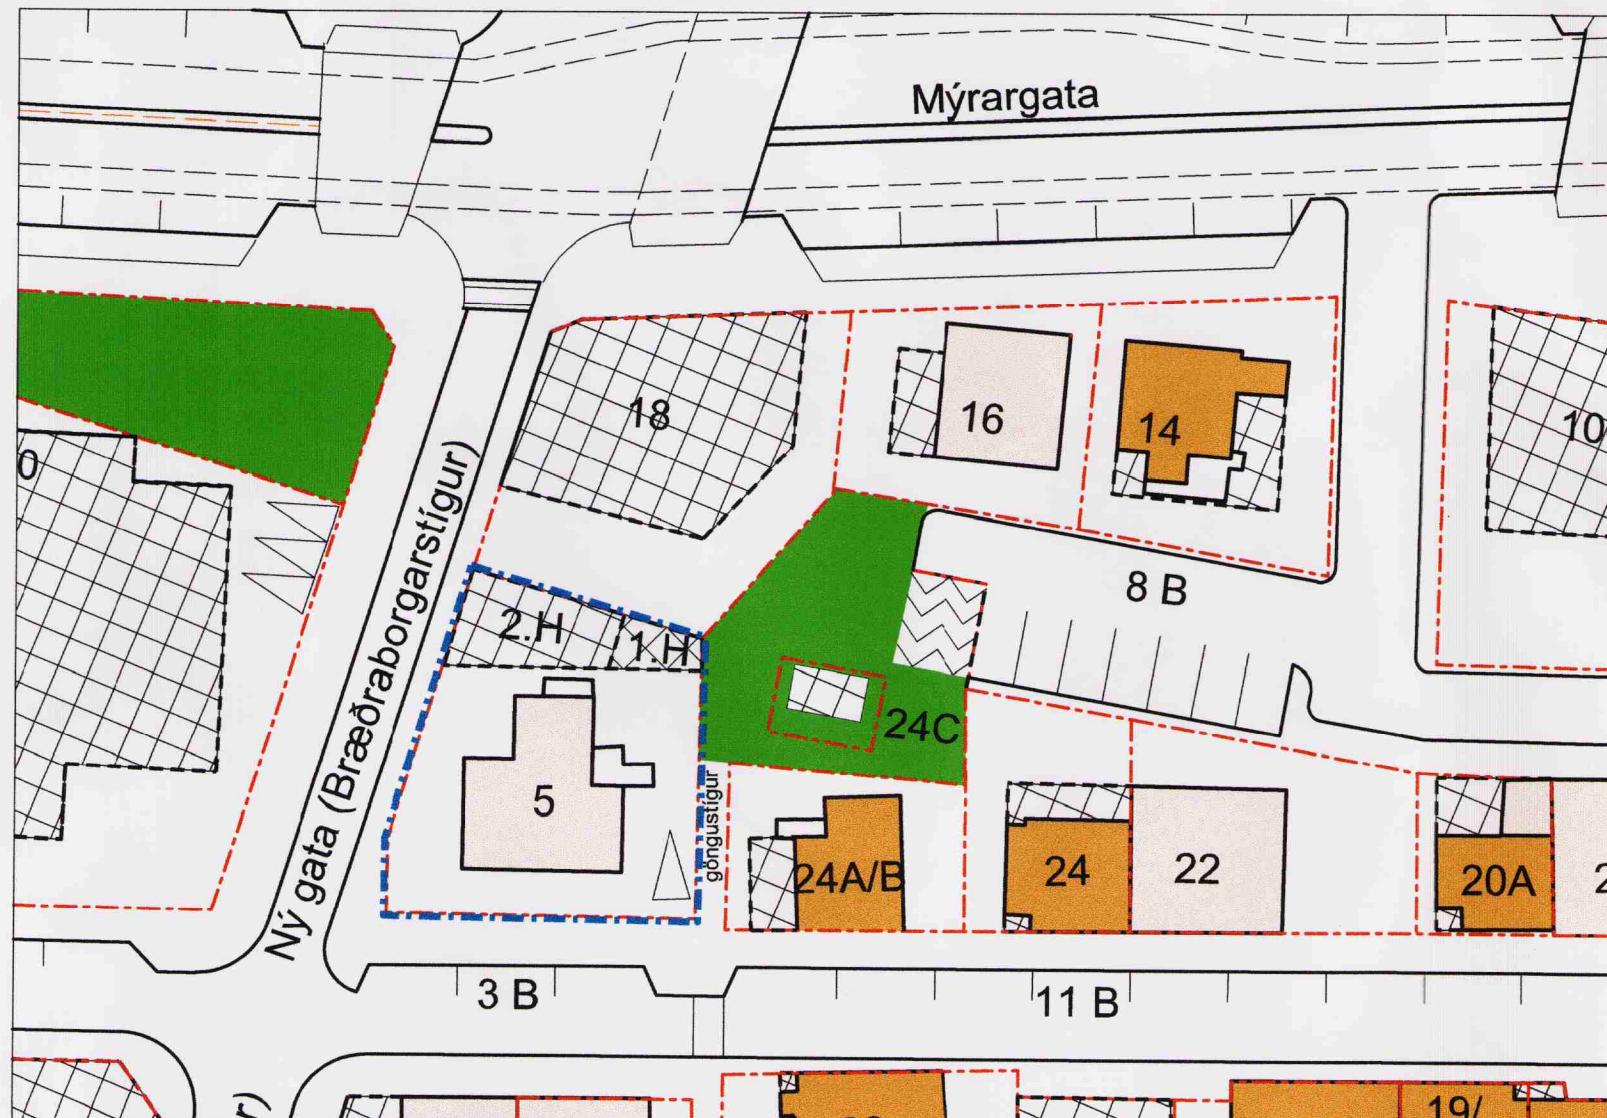

TILLAGA AÐ BREYTTU DEILISKIPULAGI, MKV. 1:500

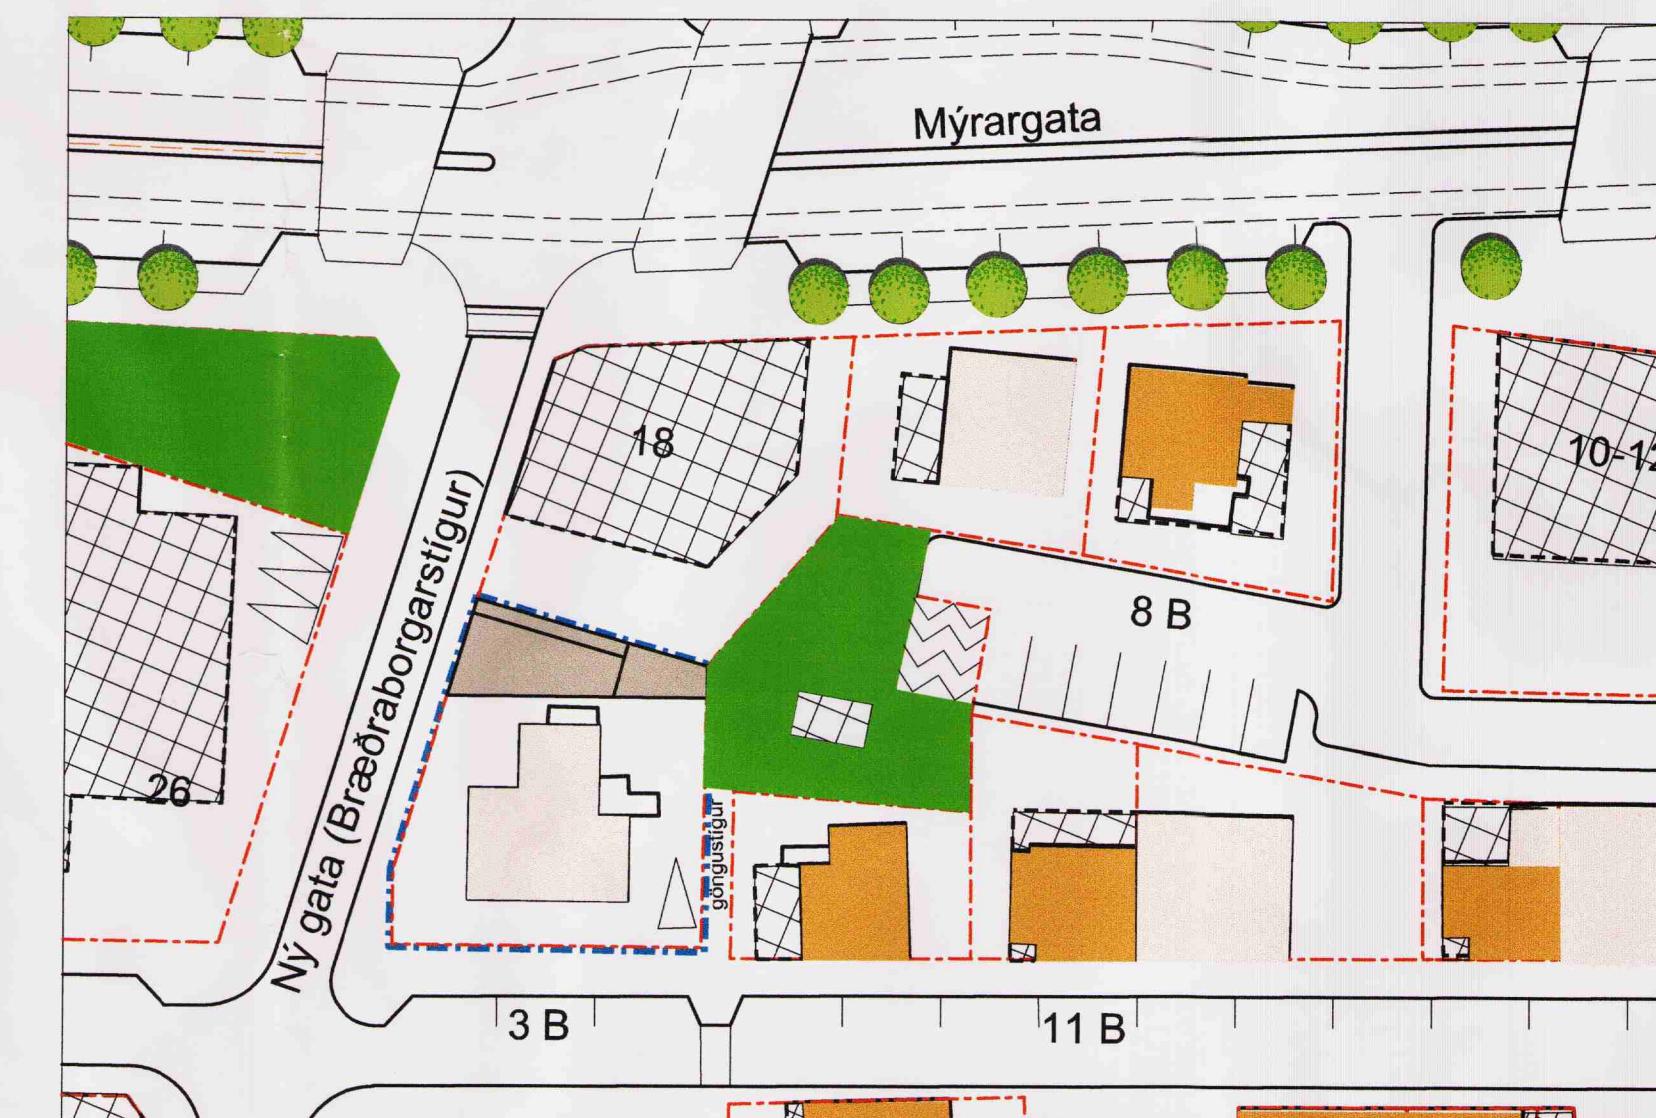

SKÝRINGARMYND MKV. 1:500

NÝLENDUREITUR

STADGREINIR
VERKKAUPI: Skipulags- og byggingasvið RVK
KENNTALA VERKKAUPA: 590182-1259

DEILISKIPALGSUPPDRÁTTUR

EFTNI:
MÆLIKVARDI: 1: 500
FRUMSTÆRD BLADS: A2
TEIKNAÐ: RÓB, KMK
YFIRFARIÐ: RÓB
DAGSETNING ÚTGÁFU: 19.06. 2009
VERKNR: 0541
ENDURSK.: B

Borgartún 6
105 reykjavík
kt: 450400-3510
sím: 530 6990
fax: 530 6991
vaarkitektar.is
www.vaarkitektar.is

ÚTGEFANDI: Richard Ó. Briem
KT: 210850-4499