



HLUTI GILDANDI DEILISKIPULAGS FYRIR BLESUGRÓF 1: 250  
Unnið af EON arkitektar og samþykkt í borgaráði 10.07.2005



TILLAGA ÁÐ BREYTTU DEILISKIPULAGI FYRIR JÖLDUGRÓF 24 1: 250

## JÖLDUGRÓF 24 DEILISKIPULAGSBREYTING

Breytingin felst í eftirfarandi:

Byggingareitur bilgeymslu í s-v horni löðarinna er feldur niður og bilgeymsla feld inn í byggingareit ibúðarhúss.

Fyrirhugaður göngustigur er færður til framan við aðkomu og bilgeymslu.


Gestastaði í gótu, færð til vegna aðkomu að bilgeymslu.

Nýtingarhlutfall skv. gildandi skipulagi er 0,45 með kjallara. Lóðin er 682 m<sup>2</sup> að stærð.


Nýtingarhlutfall verði 0,43 ofan jarðvegsyfirborðs, (án kjallrarámyra í uppfyllingu), en alls 0,57 með kjallarráymum í uppfyllingu.

Skyringarmynndir eru bindandi.  
Að öðri leyti gilda eldini skilmálar.


Upplýsingar um afstöðu húsa eru birtar hér með fyrirvara um nákvæmni.

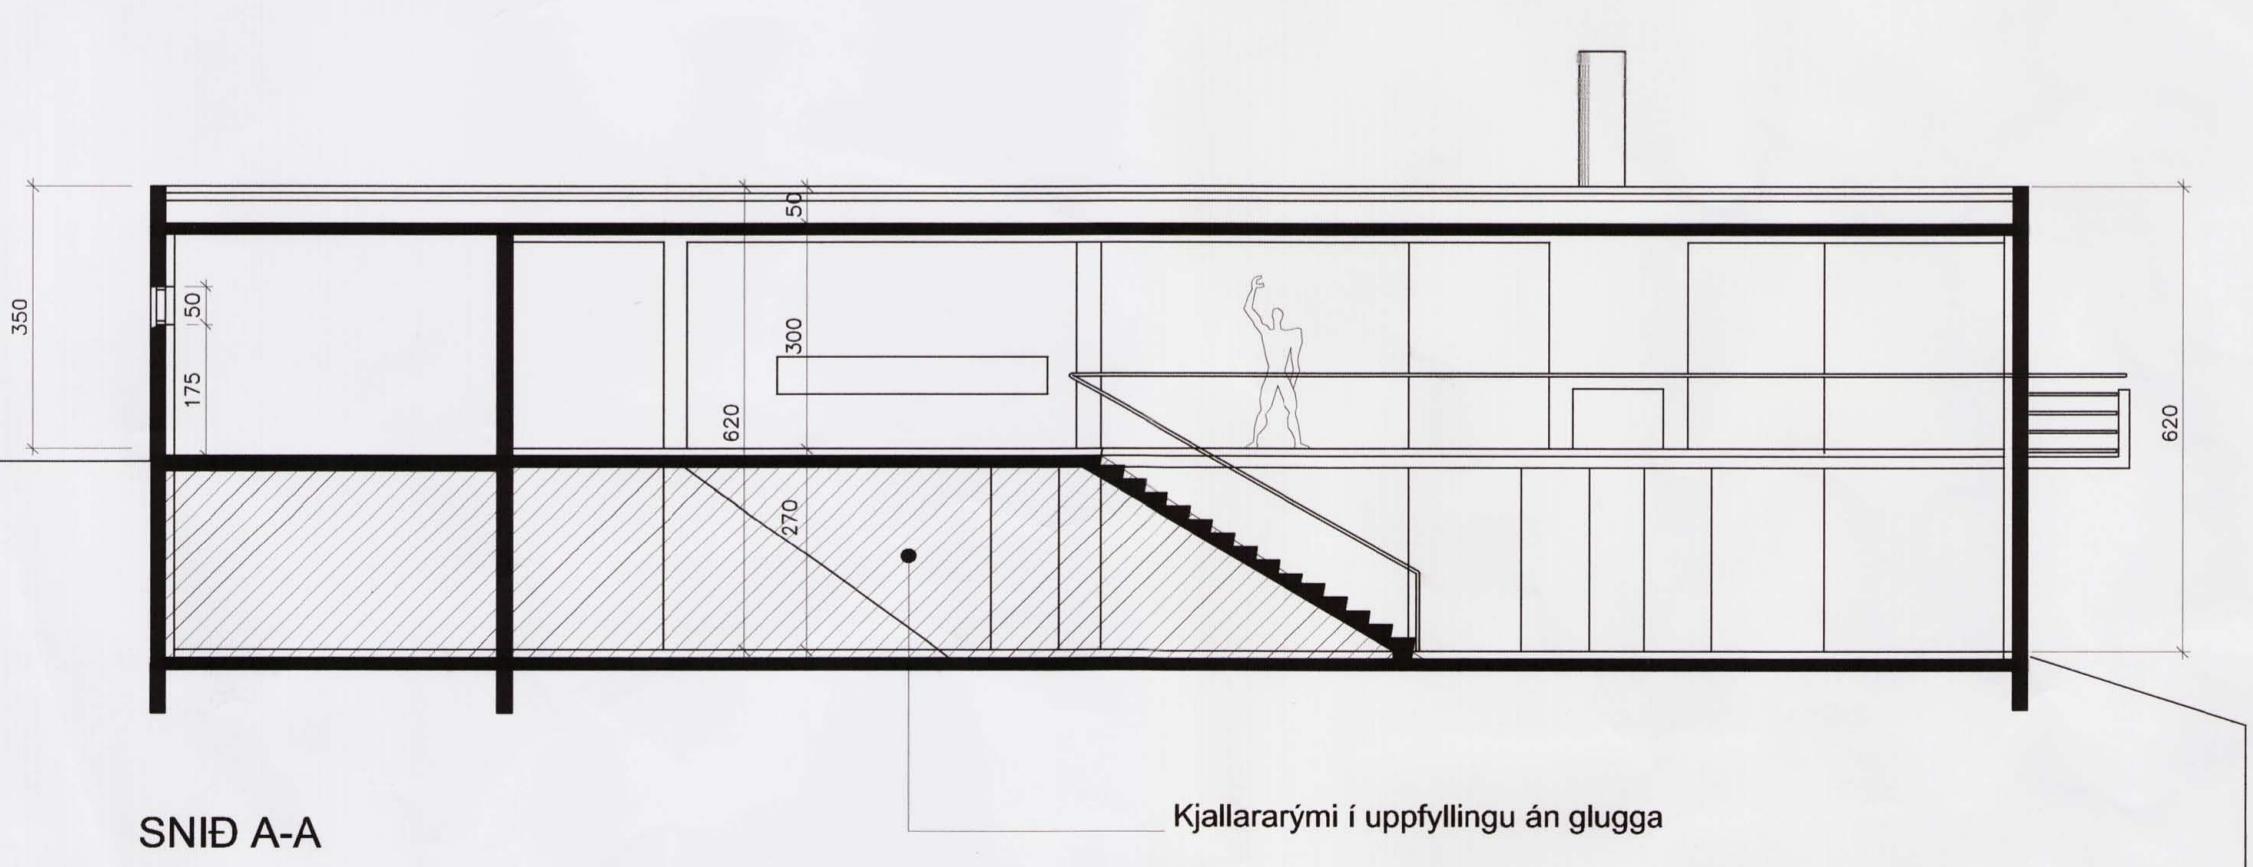

SKÝRINGARMYND - LANGSNEIDING Í FYRIRHUGAD HÚS 1: 100

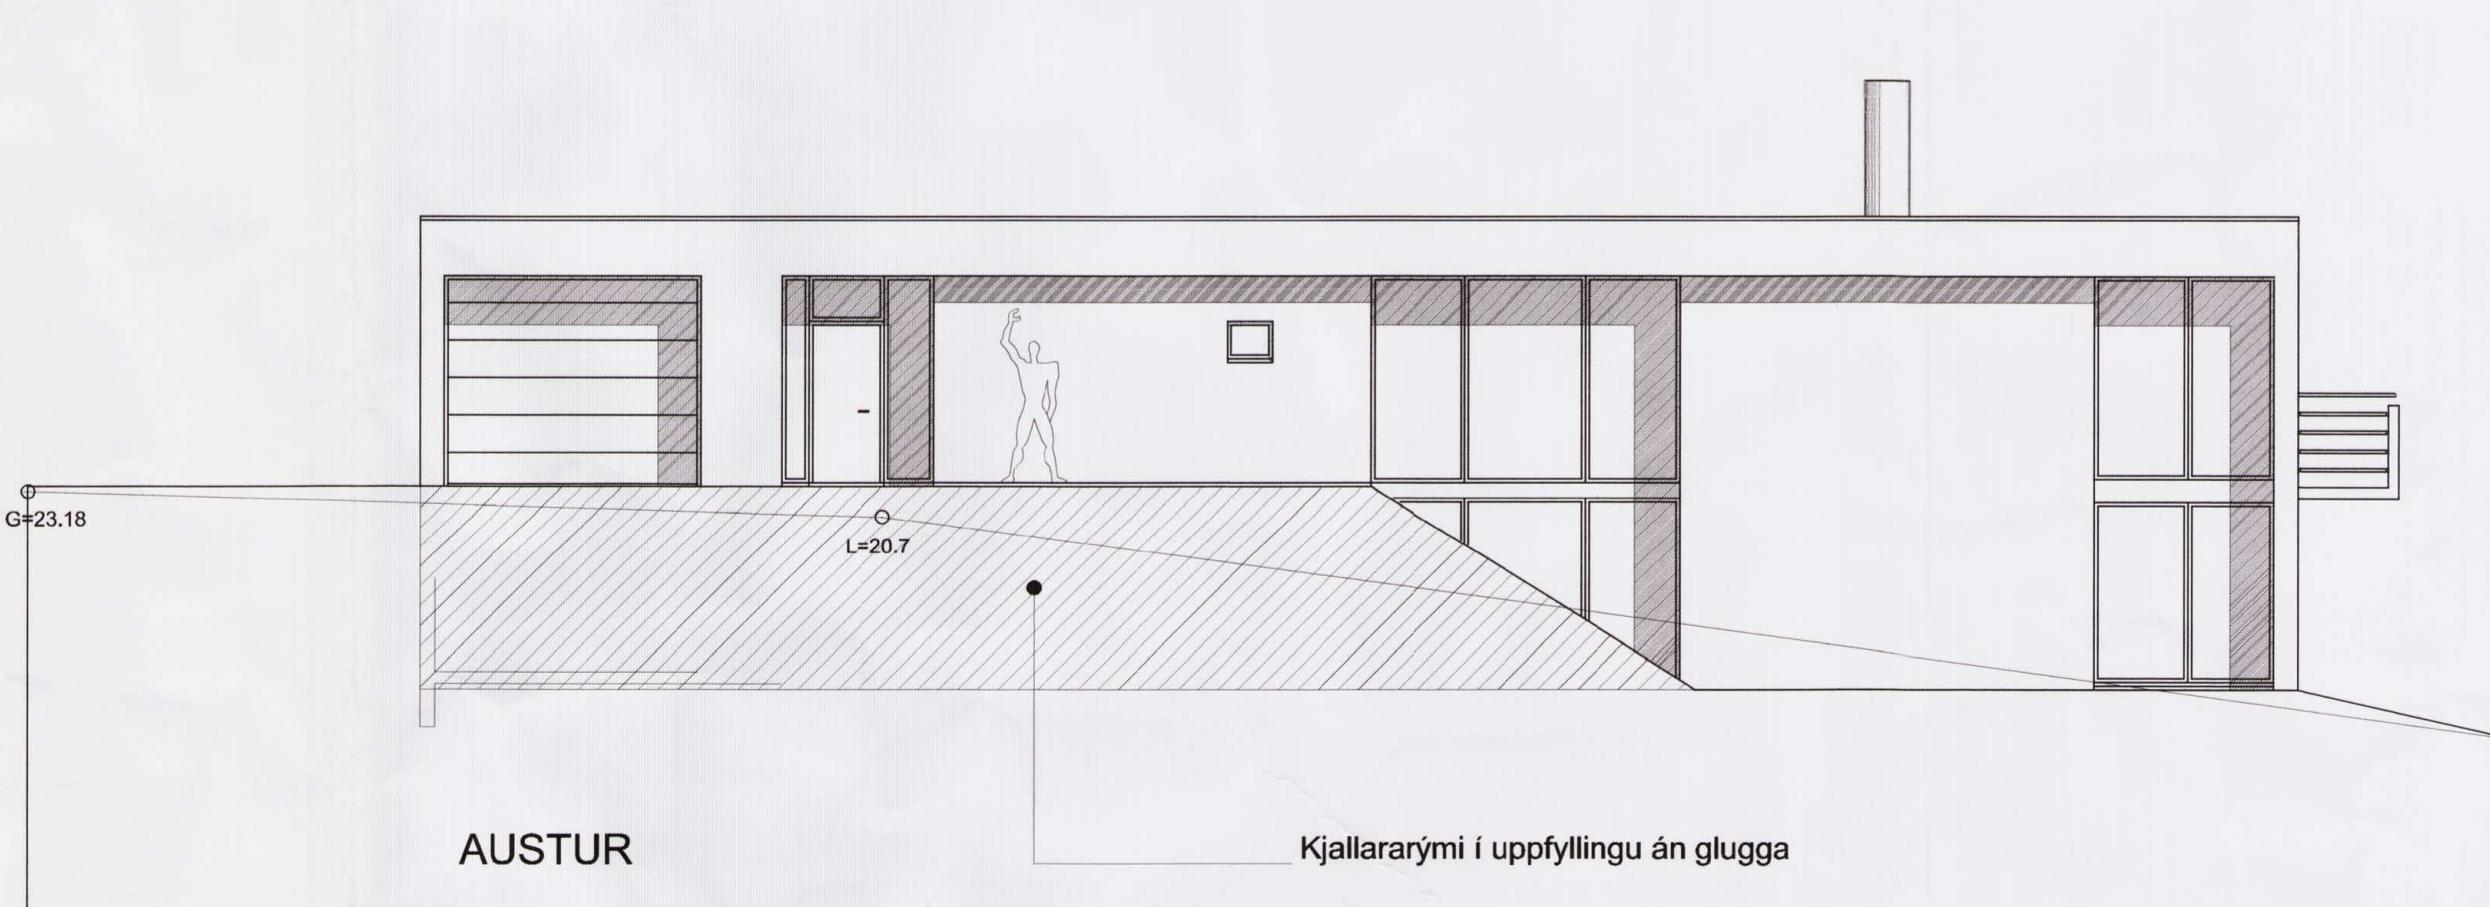

SKÝRINGARMYND - ÚTLITSMYND AF FYRIRHUGUDU HÚSI, SÉÐ FRÁ GÖTU OG FYRIRHUGUDUM GÖNGUSTÍG 1: 100

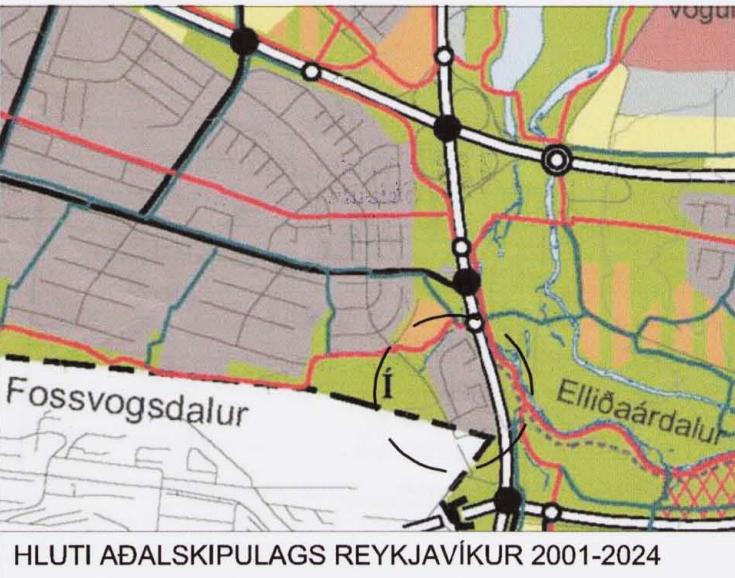

SKÝRINGAR:	
	Mörk deliskipulagsbreytingar
	Mörk deliskipulags
Löðarmörk	
	Byggingareitur húsa
	Byggingareitur bílskúra
	Bilastæði ofanjarðar
Húsmámer	
	Núverandi hijóðveggur
	Ný hijóðmón
	Núverandi hijóðmón hækku
	Opin svæði
	Götur
	Göngustigar
	Byggingar
	Nýr byggingareitir
	Nýjar byggingalöðir
(2)	Hærri húsagerð

Deliskipulagsbreyting þessi sem fengi hefur meðferð í samræmi við ákvæði 2. mgr. 26. gr. skipulags- og byggingarlagi nr. 73/1997 var samþykkt í SKÝRINGARMYND þann 17.jún. 2007

Tillagan var greindarkynnt frá 2. des. 2006  
með athugasemdafresti til 6.jún. 2007.

Auglysing um gildistöku breytingarinnar  
var birt í B-óðli Stjórnartíðinda þann 2007.

*E.U. Þjóða Skýringarmynd*  
Borgarsjóður tekur að sé að bæta þá tón sem einstakir aðilar kunna að verða fyrir við breytingu pessa.

C:	
B:	
A:	
BREYTINGAR:	DAGS:

### JÖLDUGRÓF 24 REYKJAVÍK

DEILISKIPULAGSBREYTING VERK: JÖLD 0615

KVARDI: 1:250/1:100

DAGS: 15.11.06

TEIKN: BÓS

SKIPULAGSUPPDRÄTTUR SKRÁ: Grunnur-Deliskipulag.dwg

**ÚTI** **INNI**

ARKITEKTAR

BINGHOLSSSTRÆTI 27 101 REYKJAVÍK

SIMAR 5527660 & 5627660 FAX 5527661

NETFAX: <http://www.ul.is>

VEFFANG: <http://www.ul.is>

BALDUR Ó. SVAVARSSON ARKITEKTAR FAI

120357-5149 JON ÞÓR ÞORVALDSSON ARKITEKTAR FAI

021256-7579