
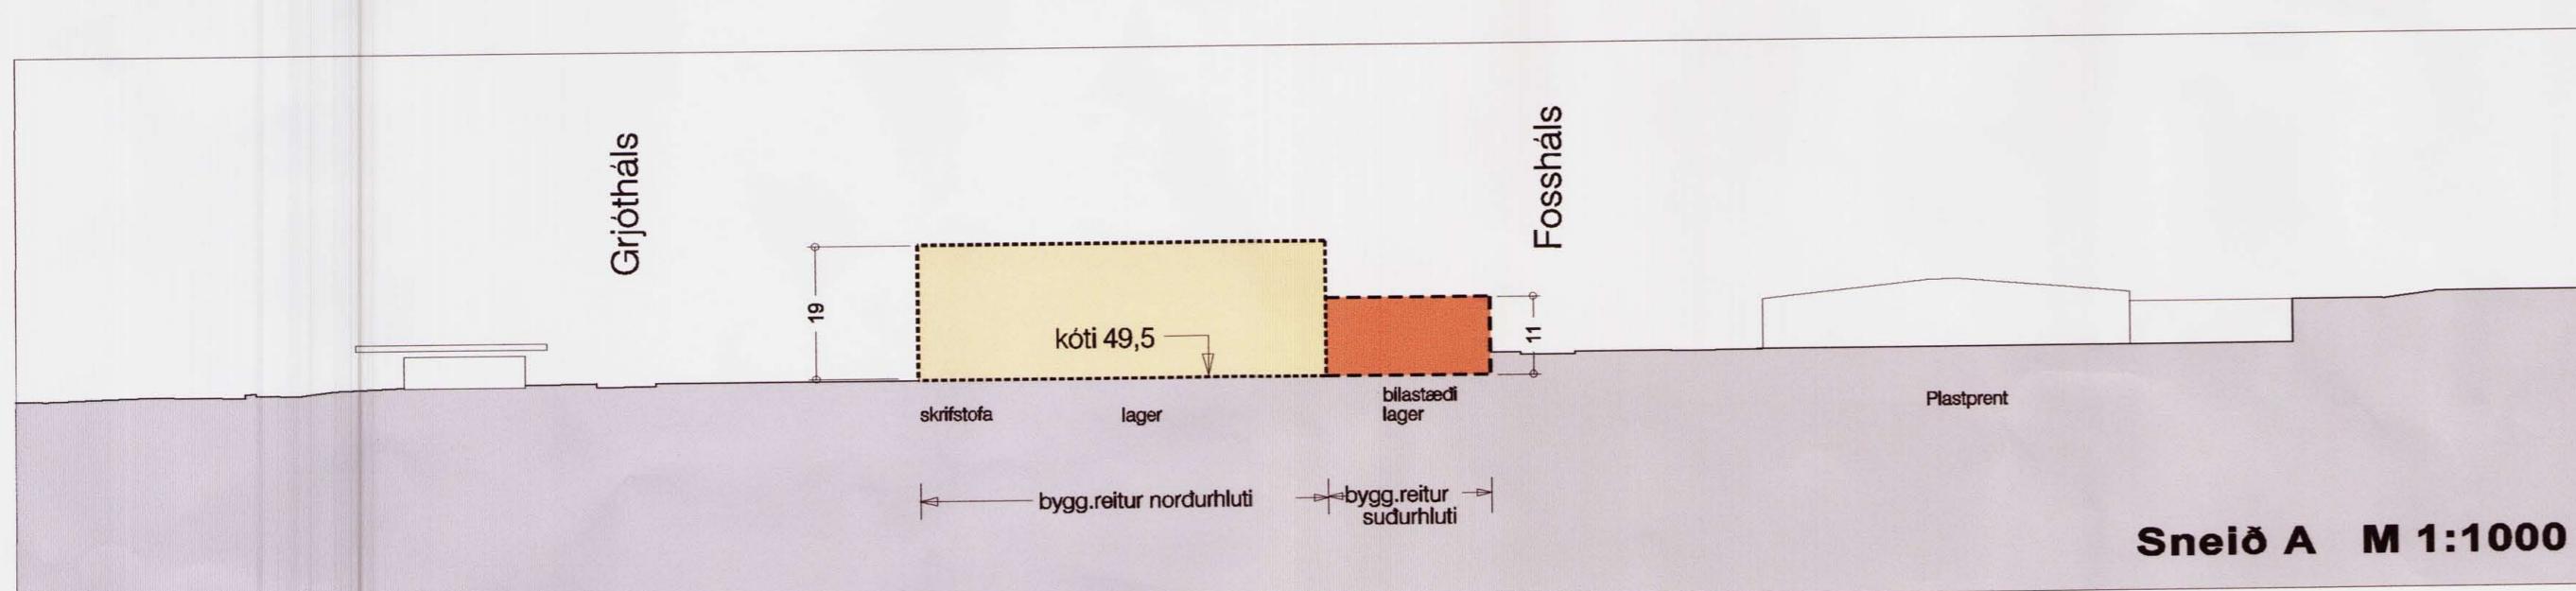
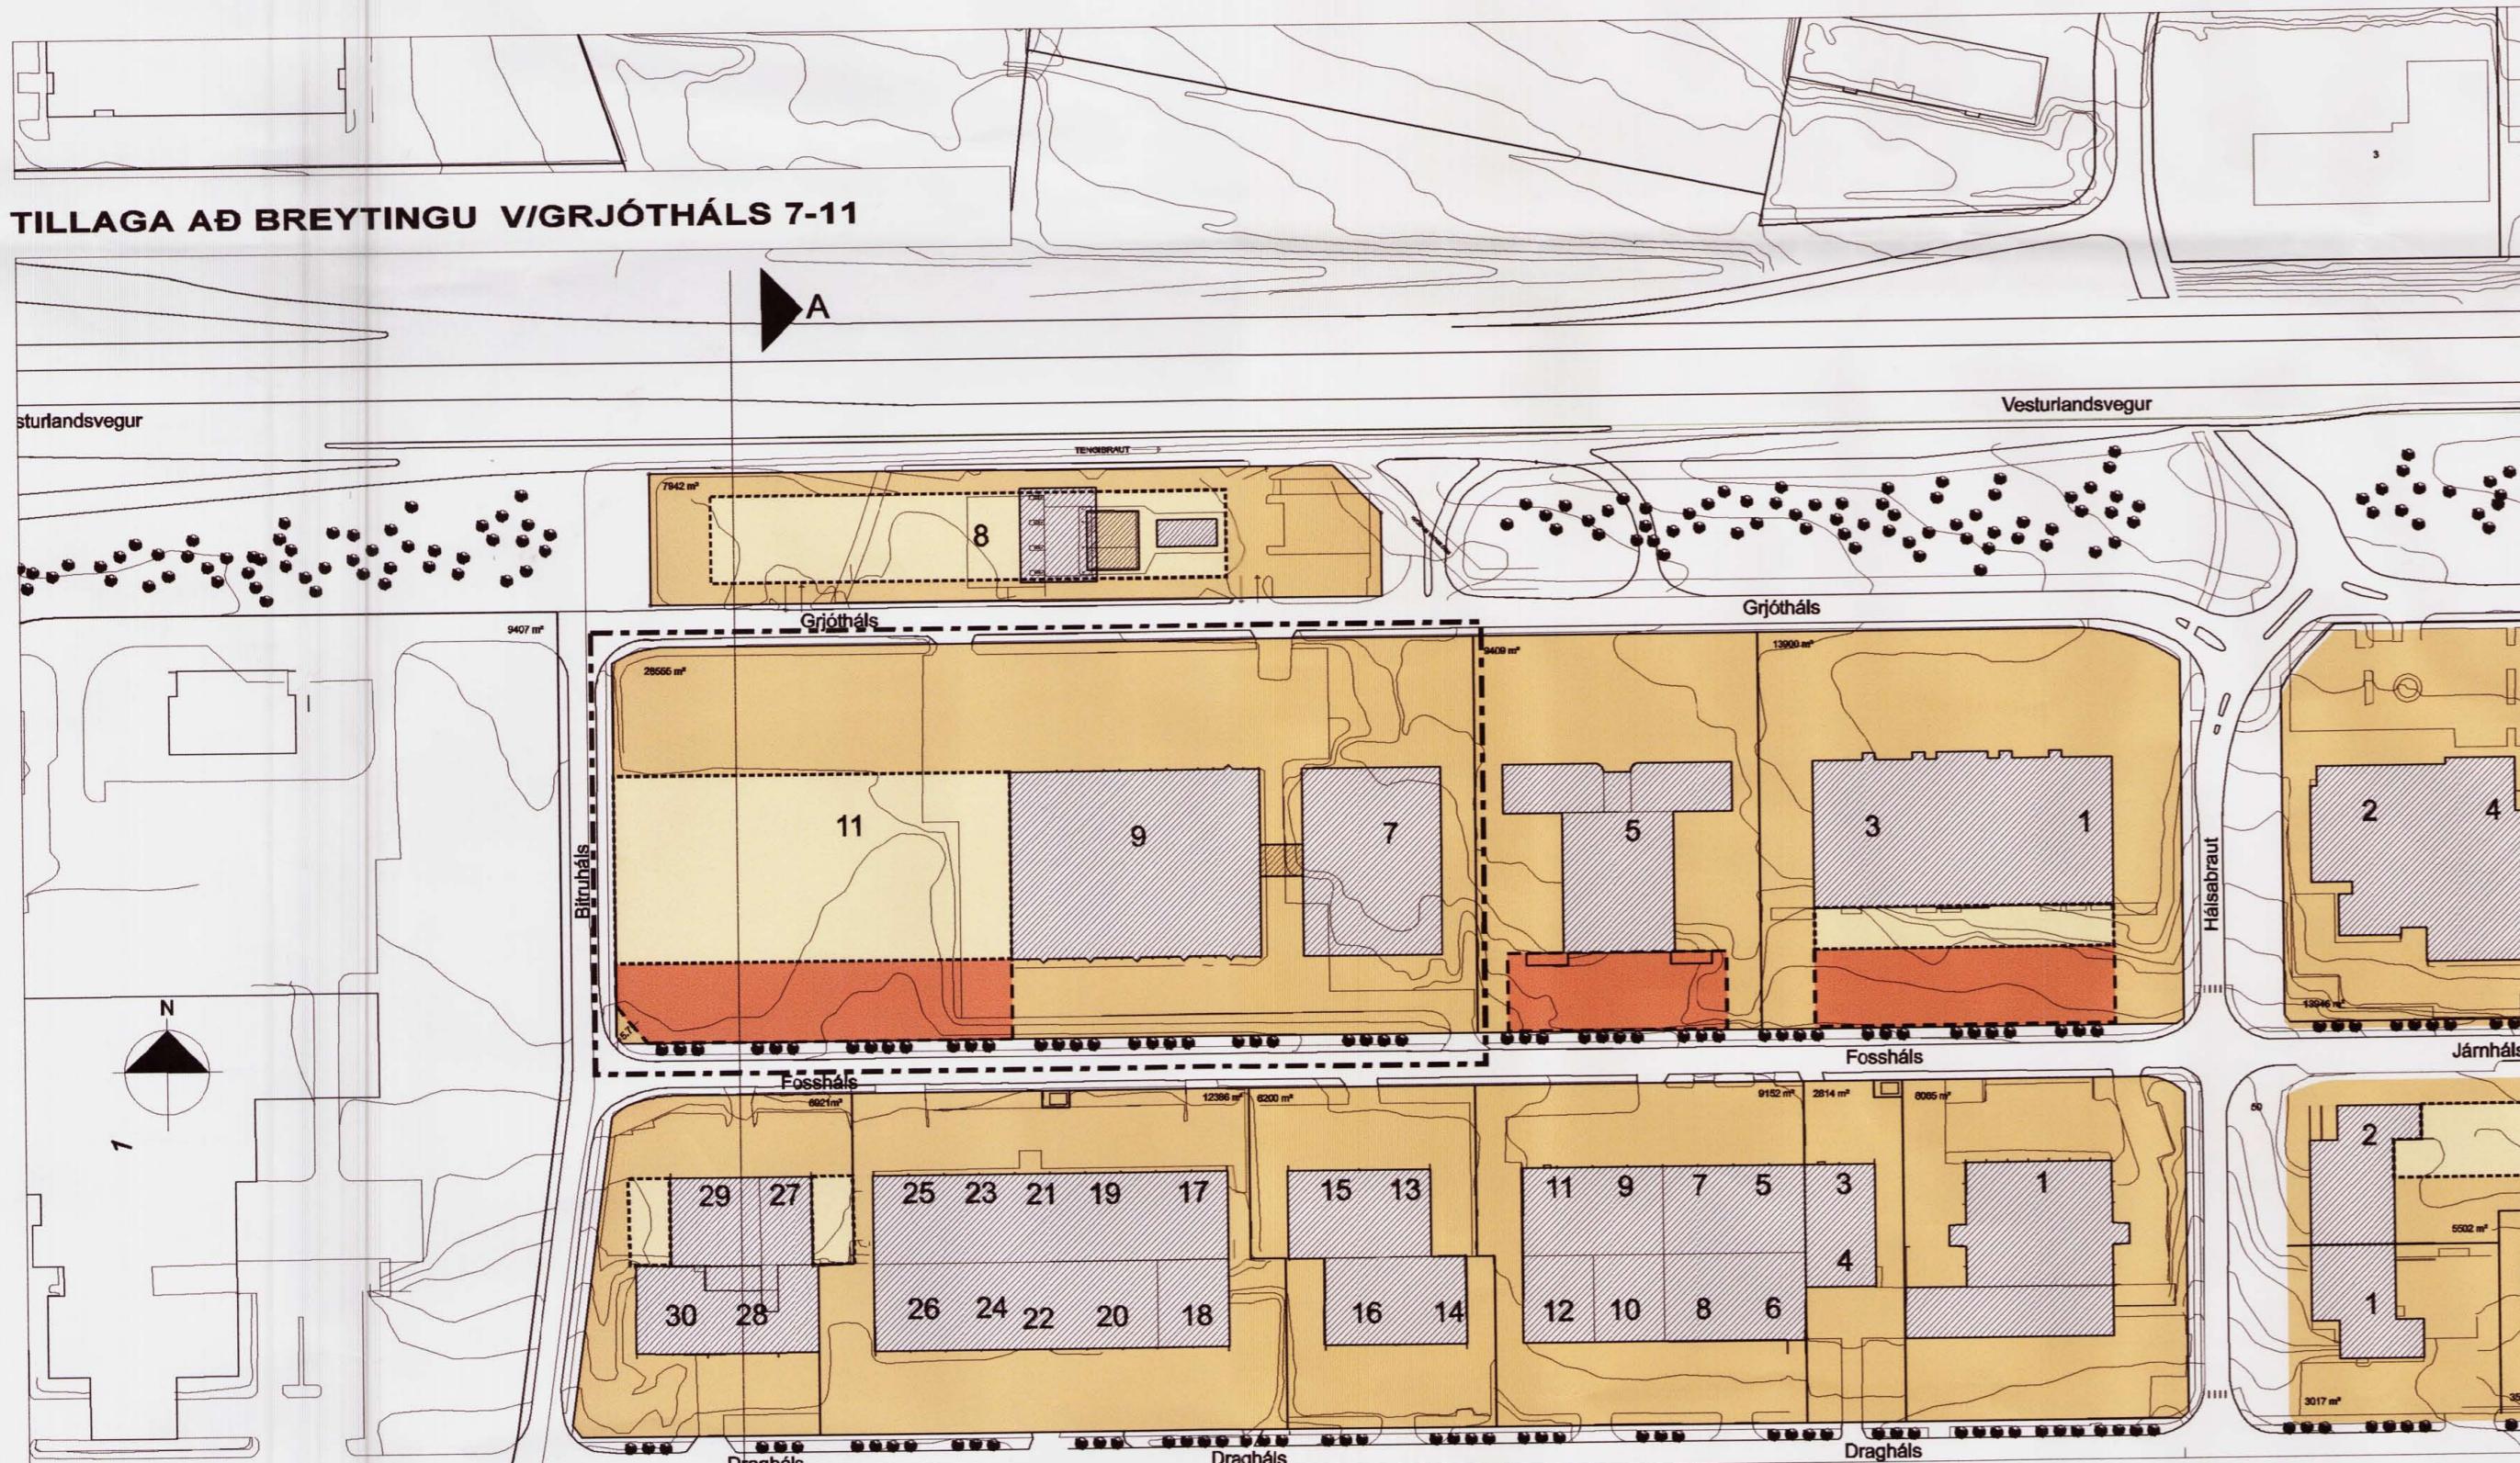


Hálsahverfi

BREYTING Á DEILISKIPULAGI
VEGNA LÓÐARINNAR GRJÓTHALS 7-11

28. ágúst 2007

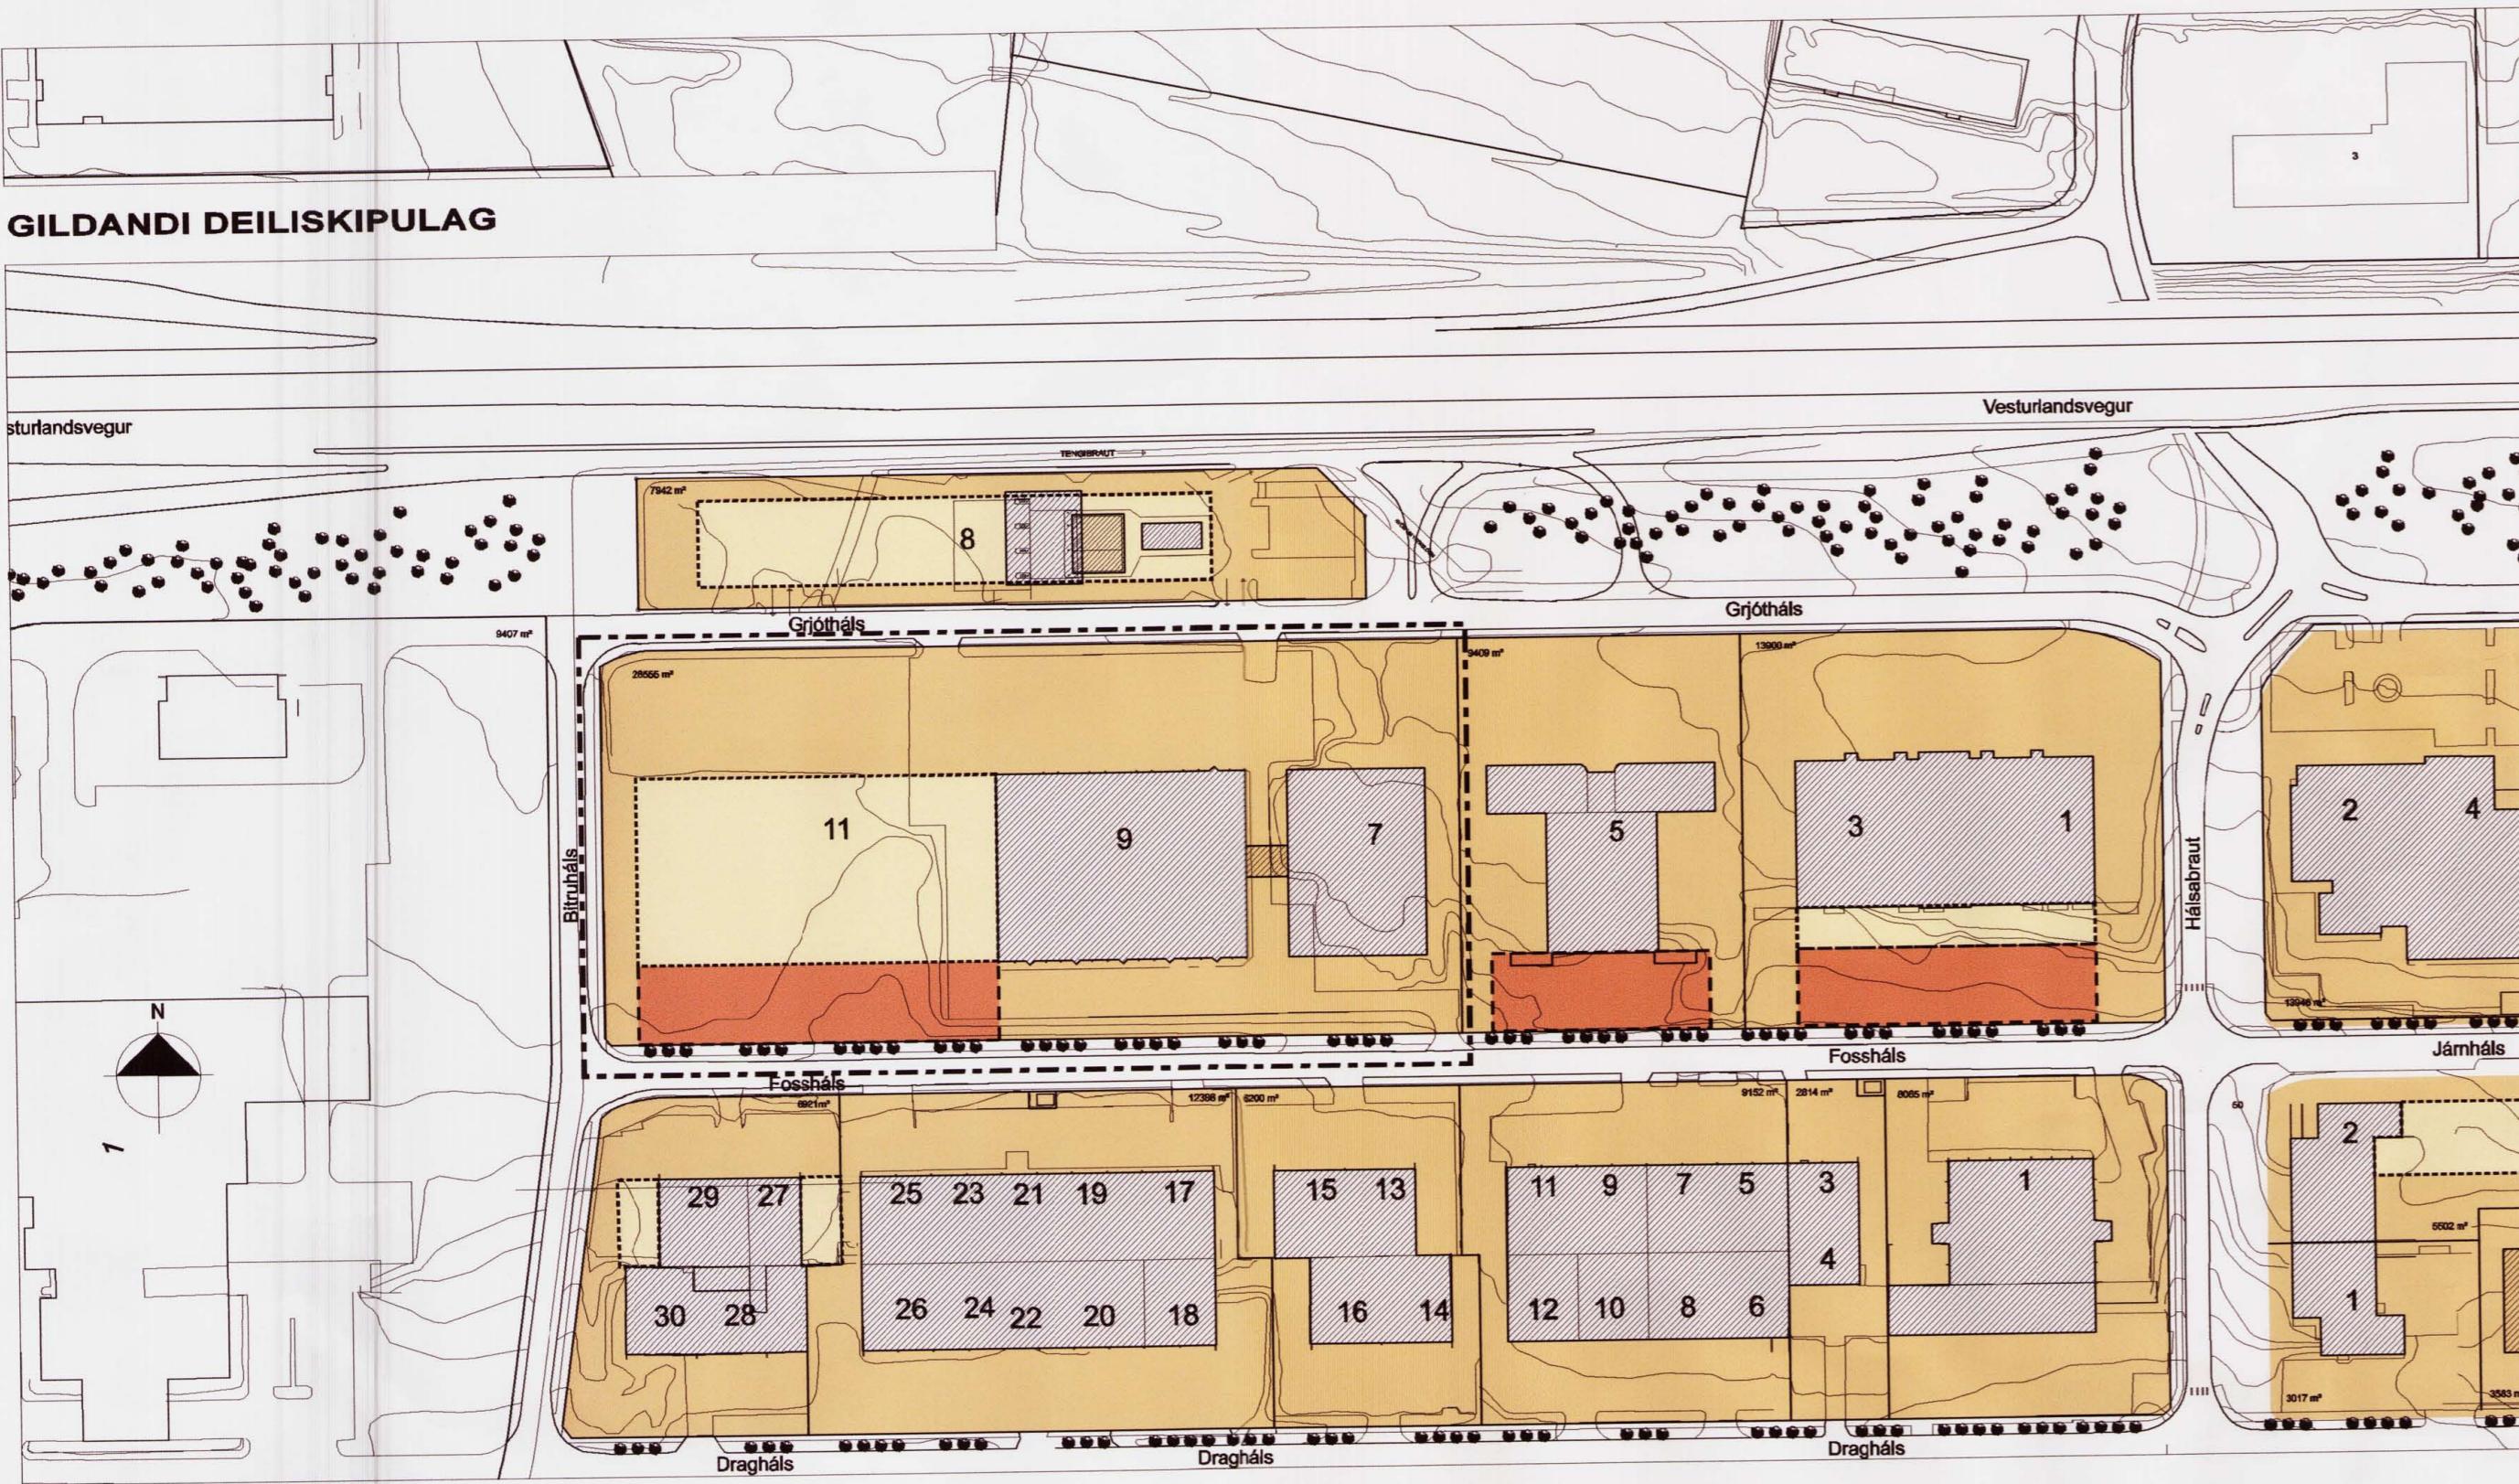

GREINARGERÐ

Gildandi deiliskipulag:

Í gildi á reitnum er deiliskipulag fyrir Hálsahverfi, dagsett 16.6.2000, með breytingardags. 25.9.2000 og samþykkt í borgarráði 26.9.2000, ásamt skilmálum.

Forsendur:

Breytingatillaða þessi nær yfir lóðina Grjóthals 7-11, Ölgerðina Egil Skallagrímsson.

Samkvæmt núgildandi skipulagi er byggingarreitur á lóðinni tvískiptur, annarsvegar norðurhluti fyrir skrifstofu og lagerhús (leyfð 17m þakhlæð), og hinsvegar suðurhluti fyrir lager neðanjarðar (suðurhluti). Ofaná þakplótu lægri byggingarinnar (suðurhluta) er gert ráð fyrir að komi blastaði og þar ofanvíð ein hæð af bilastæðum, þannig að heildar byggingarhlæð er verði 11m frá gólfplótu.


Aðkomu að þessum blastaðum verður frá Fosshási um skábraut sem verður gerð innan byggingarreits. Nýtingarhluffall er 0,7. Til að mæta auknum þörfum fyrirtækisins er þörf fyrir stærri byggingarreit, og auk þess aukna loftihæð (19m) á aðalreitnum (norðurhluti) og 6,6m á reitnum sem ætladur er fyrir lager neðanjarðar (suðurhluti). Ofaná þakplótu lægri byggingarinnar (suðurhluta) er gert ráð fyrir að komi blastaði og þar ofanvíð ein hæð af bilastæðum, þannig að heildar byggingarhlæð er verði 11m frá gólfplótu.

Breytingar sem gerðar eru á gildandi deiliskipulagi:

Breytingar sem gerðar eru á núgildandi skipulagi nái til lóðarinnar Grjóthals 7-11 og eru þær eftirfarandi:

- Byggingarreitur er stækkaður til vesturs út að lóðarmörkum við Bitruháls. Byggingarreitur er sneiðskornn á horni Bitruháls og Fossháls, 5,7m frá lóðarmörkum.
- Leyfleg hámarkshæð á byggingu aðalhúss (norðurhluti byggingarreits) hækkar um 2m og er 19m frá gólfplótu.
- Leyfð er bygging á lyftubryggjum fyrir aðflutninga á jarðhæð, svo og útbygging á efri hæðum aðalhúss, 3m út fyrir byggingarreit til norðurs.
- Leyfleg hámarkshæð á byggingu á byggingarreit neðanjarðar (suðurhluta) er 11m.
- Nýtingarhluffall á lóðinni er 0,75. Oprnar bílgeymslur eru utan nýtingarhluffalls.

Að öðru leyti gilda á reitnum skilmálar núgildandi deiliskipulags.

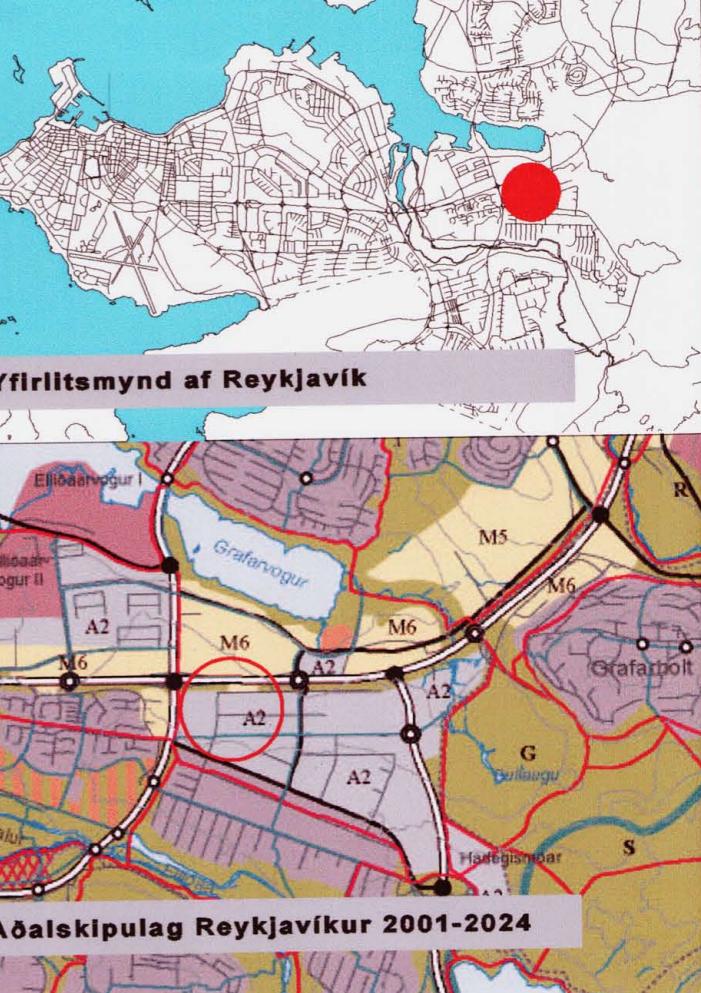

SKÝRINGAR:	
	Mörk deiliskipulagsbreytingar
	Lóðarmörk
	Byggingarreitur
	Byggingarreitur neðanjarðar
	Núverandi byggingar

Deiliskipulagsbreyting þessi sem fengið hefur meðferð í samræmi var ákvæði 25. gr. skipulags- og byggingarlaða nr. 73/1997 var samþykkt í SKILLAGRÁÐI þann 5. sept. 2007 og í BORGARIÐADI þann 6. sept. 2007

Tillagan var auglýst frá 12. sept. 2007 með athugasemdafresti til 24. okt. 2007

Auglýsing um gildistöku breytingarnar var birt í B-deild Stjórnartíðinda þann 20. september 2007



Hálsahverfi

BREYTING Á DEILISKIPULAGI
VEGNA LÓÐARINNAR GRJÓTHALS 7-11

kvæði: 1:2000

28. ágúst 2007

arkitektur.is

Hverfisgata 26 • 101 Reykjavík • s/mi 562 5020 • fax 562 5086
Kaupavagnsstræti 23 • 600 Akureyri • s/mi 462 6727 • fax 461 1507
netfang arkitektur.is@arkitektur.is
<http://www.arkitektur.is>

Unnið fyrir:

Egils

Ölgerðin Egill Skallagrímsson