


Hluti gildandi deiliskipulags Breiðholts 3, vestur- og miðdeild. Samþykkt í borgarráði í apríl 1970, uppfært 29.05.1990

### Greinagerð og skilmálar:

1. Sett er steypt áhorfendastæði með bekkjum meðfram grasvelli á austur mörkum lóðar, í stað stallaðrar grasbrekku áður. Hæð mannvirkis er 2.2 metrar yfir grasvelli og 2.8 metrar yfir aðliggjandi stíg.
2. Byggingarreitur fyrir búnings og aðstöðuhús er breytt þannig að hann er stækkaður. Gert er ráð fyrir húsi á einni hæð á vesturhluta byggingarreits með möguleika á áhorfendastæði á þaki að hluta. Hæð allt að 4.5 metrum frá lægsta gólfkvóta. Einnig möguleiki á tveggja hæða byggingu á austari hluta byggingarreits með hæð allt að 9.5 metrum frá lægsta gólfkvóta.
3. Gert er ráð fyrir 5 metra hárrí netrimlagirðingu meðfram Norðurfelli í stað 2 metra girðingar. Núverandi ljósamöstur við gervigrasvöll eru þegar til staðar.

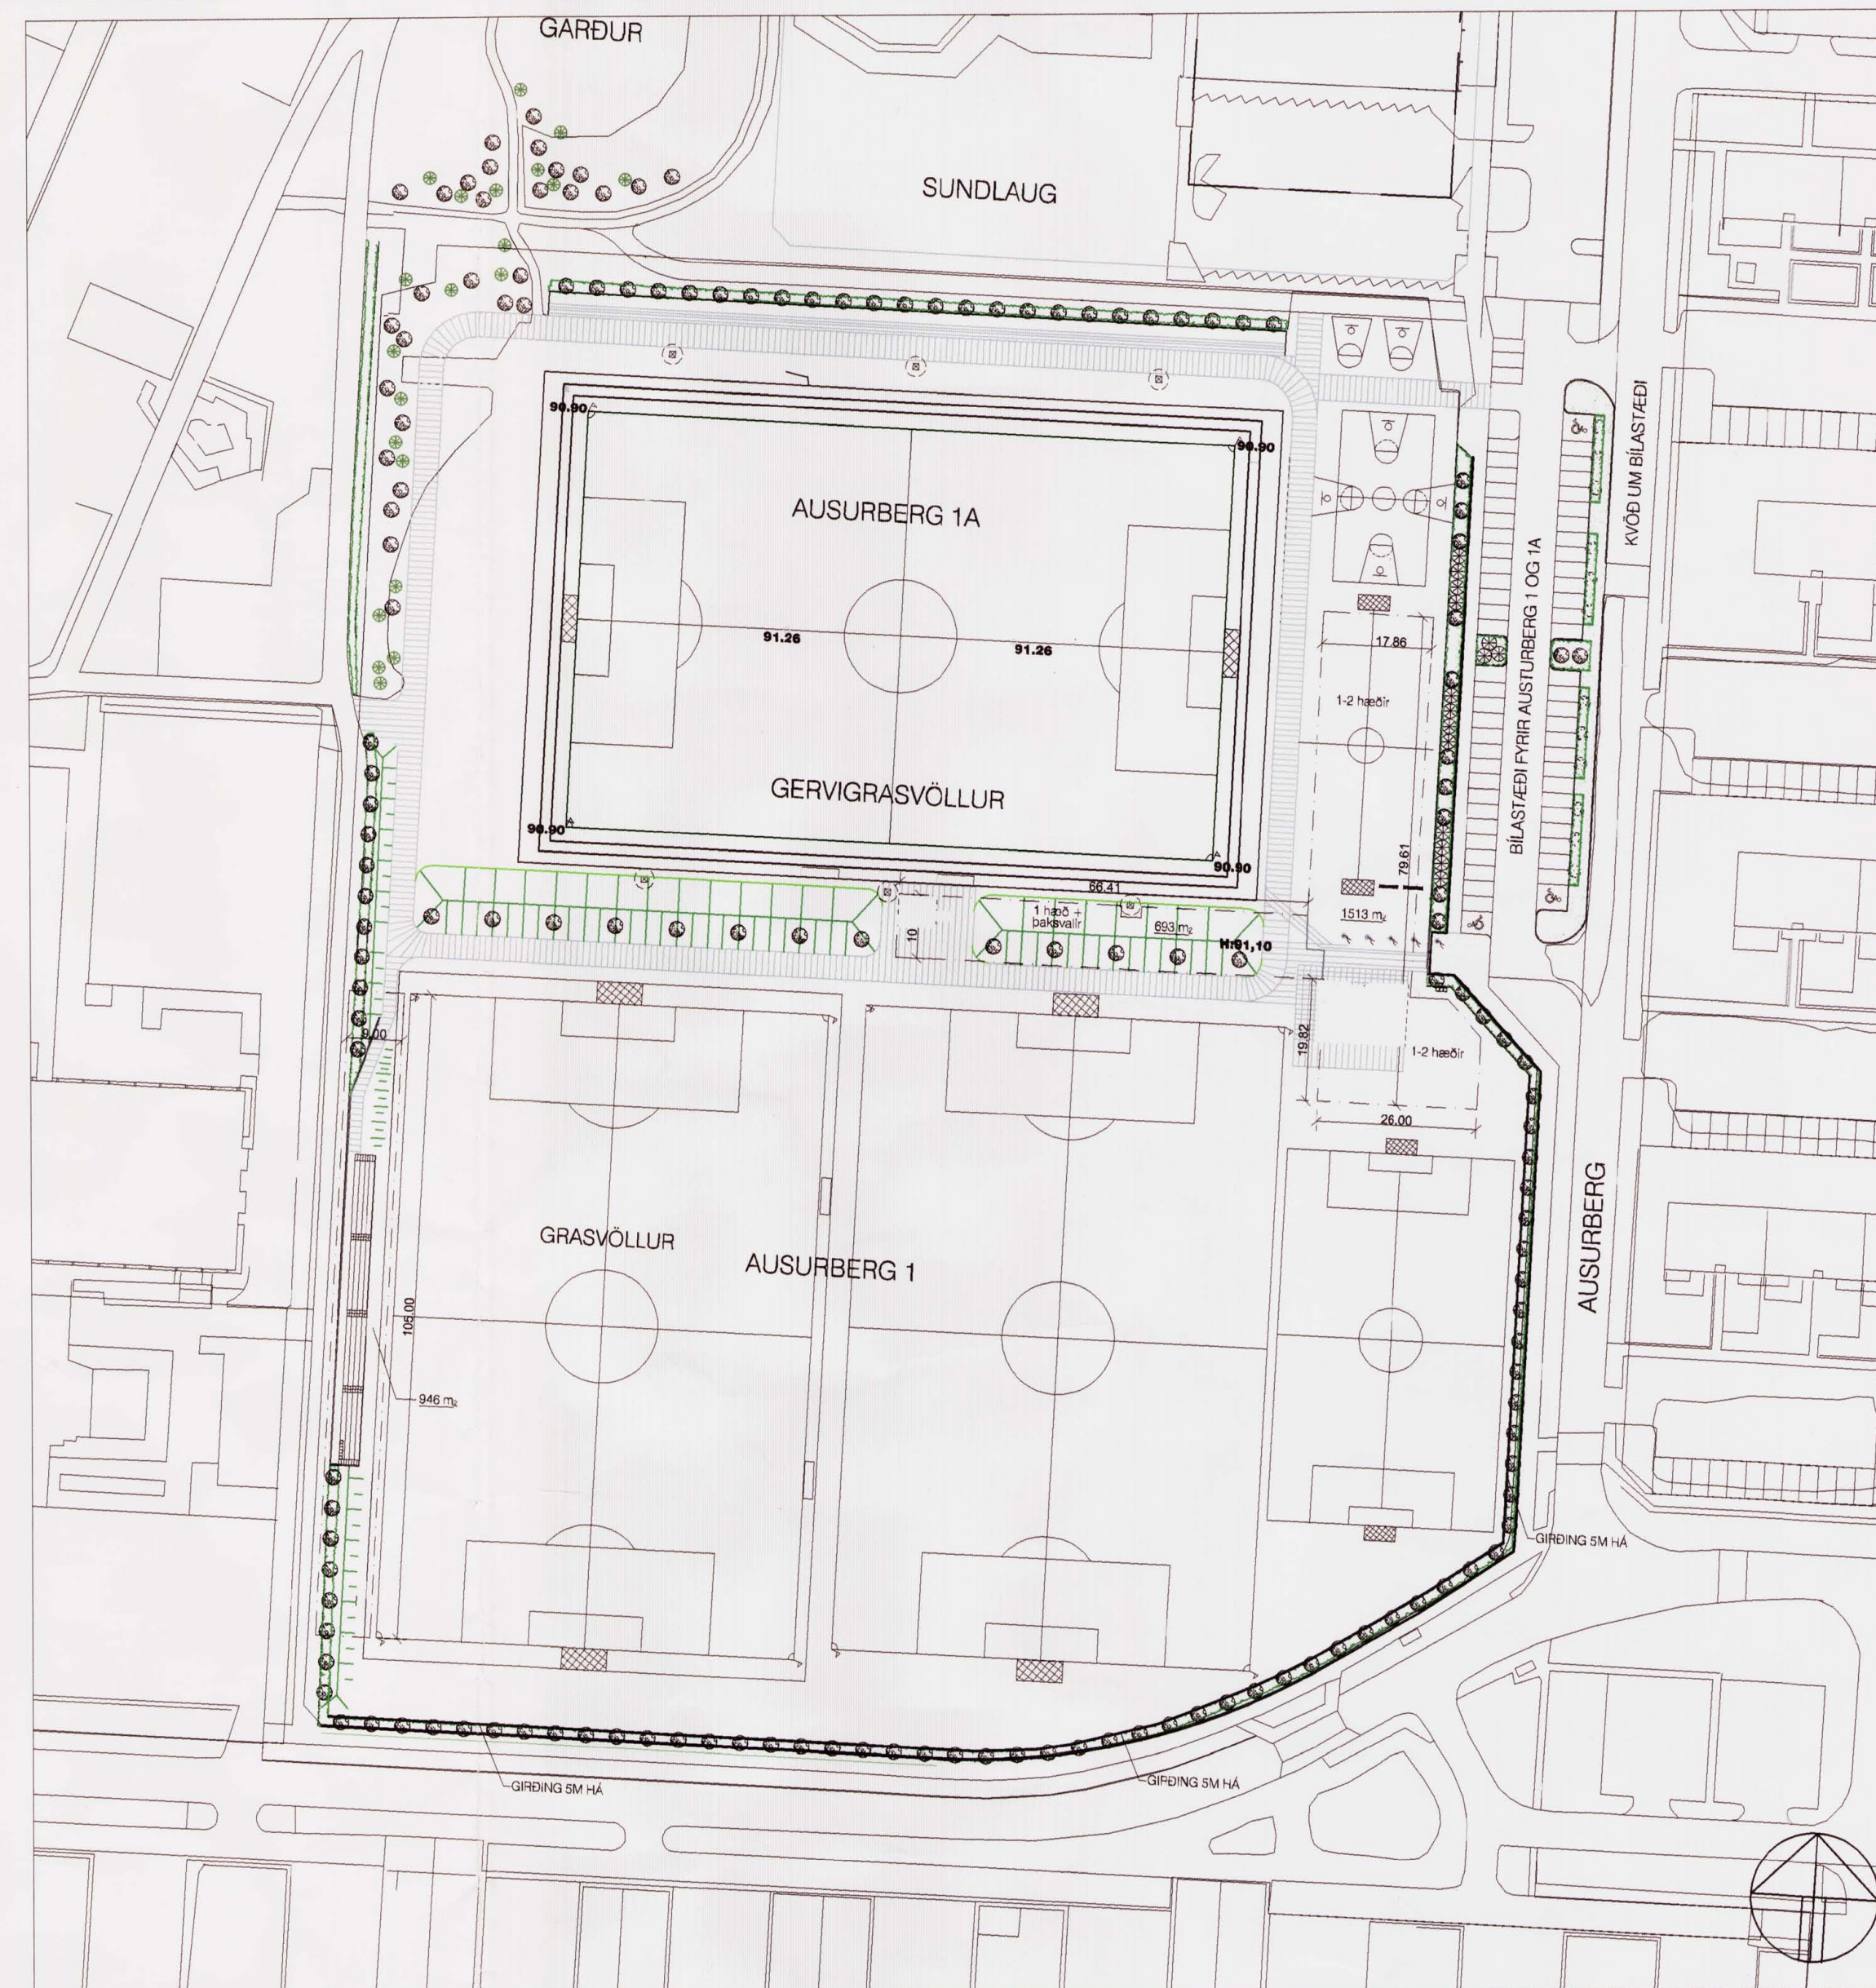

Tillaga að breyttu skipulagi mkv.1:1000



STAÐSETNING SVÆÐISINS  
HLUTI AÐALSKIPULAGS REYKJAVÍKUR 2001-2004

### SKÝRINGAR

- BYGGINGAREITUR HÁMARK
- NÚV.BYGGING
- 5.METRA HÁ NETRIMLAGIRÐING
- 1000-1500 m<sup>2</sup> MESTI BRÚTTÓFLÖTUR
- H=1-2 hæðir HÆDIR BYGGINGA

Deiliskipulagsbreyting þessi sem fengið hefur meðferð í samræmi við ákvæði 25. gr. skipulags- og byggingarlaga nr. 73/1997 var samþykkt í

SKIPULAGSRÁÐI þann 6. sept. 2006 og  
í BORGARRÁÐI þann 14. sept. 2006

Tillagan var auglýst frá 20. sept. 2006 með athugasemdafresti til 1. nóv. 2006.

Auglýsing um gildistöku breytingarinnar var birt í B-deild Stjórnartíðinda þann 2006.

Kortagrunnur Reykjavíkurborgar  
Hnitakerfi : ISNET 93

## BREYTING Á SKIPULAGI LÓÐAR Á ÍPRÓTTASVÆÐI LEIKNIS AUSTURBERGI 1 OG 1A. INNAN STAÐGREINIREITS 4.667.801-03

VERK ÍPRÓTTASVÆÐI LEIKNIS  
VERKHLUTI VELLIR Á SUÐURSVÆÐI  
LÝSING TILLAGA AÐ BREYTTU SKIPULAGI

MKV. ekki í kvarða  
DAGS. 18.09.2006  
HANNAD PJ  
TEIKNAD PJ/KP

LANDARK  
PÉTUR JÓNSSON LANDSLAGSARKITEKT  
TEIKNISTOFA STÓRHÖFÐA 17  
SÍMI 567-7737 FAX 567-7736



VNO. 02114lei  
TNR.