


Aðalskipulag Hafnarfjörður 2005-2025

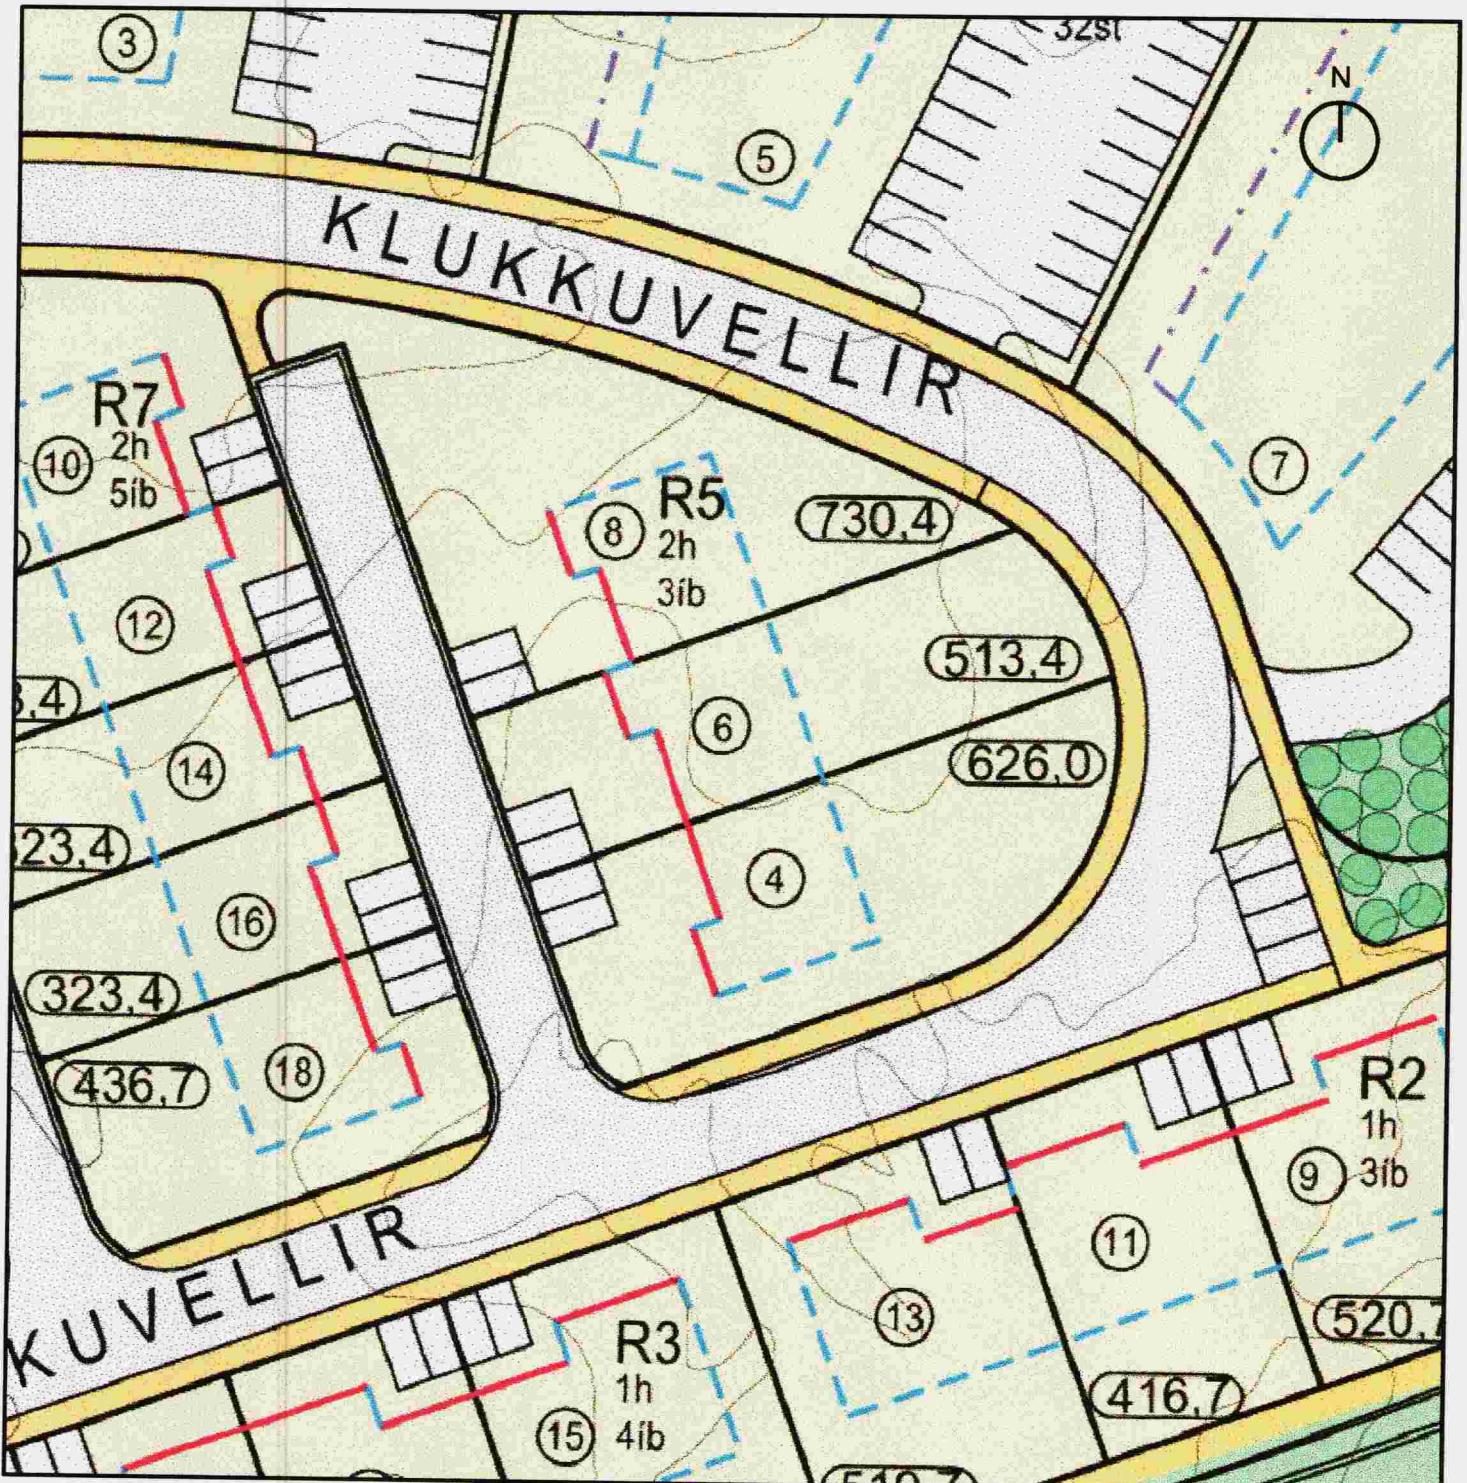

Gildandi deiliskipulag 1:500


Gildandi deiliskipulag fyrir Klukkuvelli 4-8:

Vellir 6. áfangi deiliskiplag samþykkt í bæjarstjórn Hafnarfjörður 24.1.2006. Síðari breytingar, samþ. 23.08.2006 og 25.10.2006 af skipulags- og byggingarfulltrúa Hafnarfjörðar.

Lóð er fyrir eitt þrigga íbúða raðhús af gerð R5 við Klukkuvelli. Húsið skal vera tvær hæðir og bílgeymslur innbyggðar. Þak skal vera flatt eða risþak. Þakhláli $0^\circ - 14^\circ$. Bundin byggingarlína er sýnd á skipulagsupprætti. Lóðarstærð kemur fram á skipulagsupprætti. Hármarks nýtingarhlutfall miðast við fullnýttan byggingarreit. Mæniþað má mest vera 6,9 m yfir gólfkota aðalhæðar. Hármarkshæð útveggja er 5,6 m.

Stærð byggingarreits í gildandi skipulagi = 390 m²

Nýtingarhlutfall lóðarinnar Klukkuvelli 4-8 fyrir breytingu = 0,42

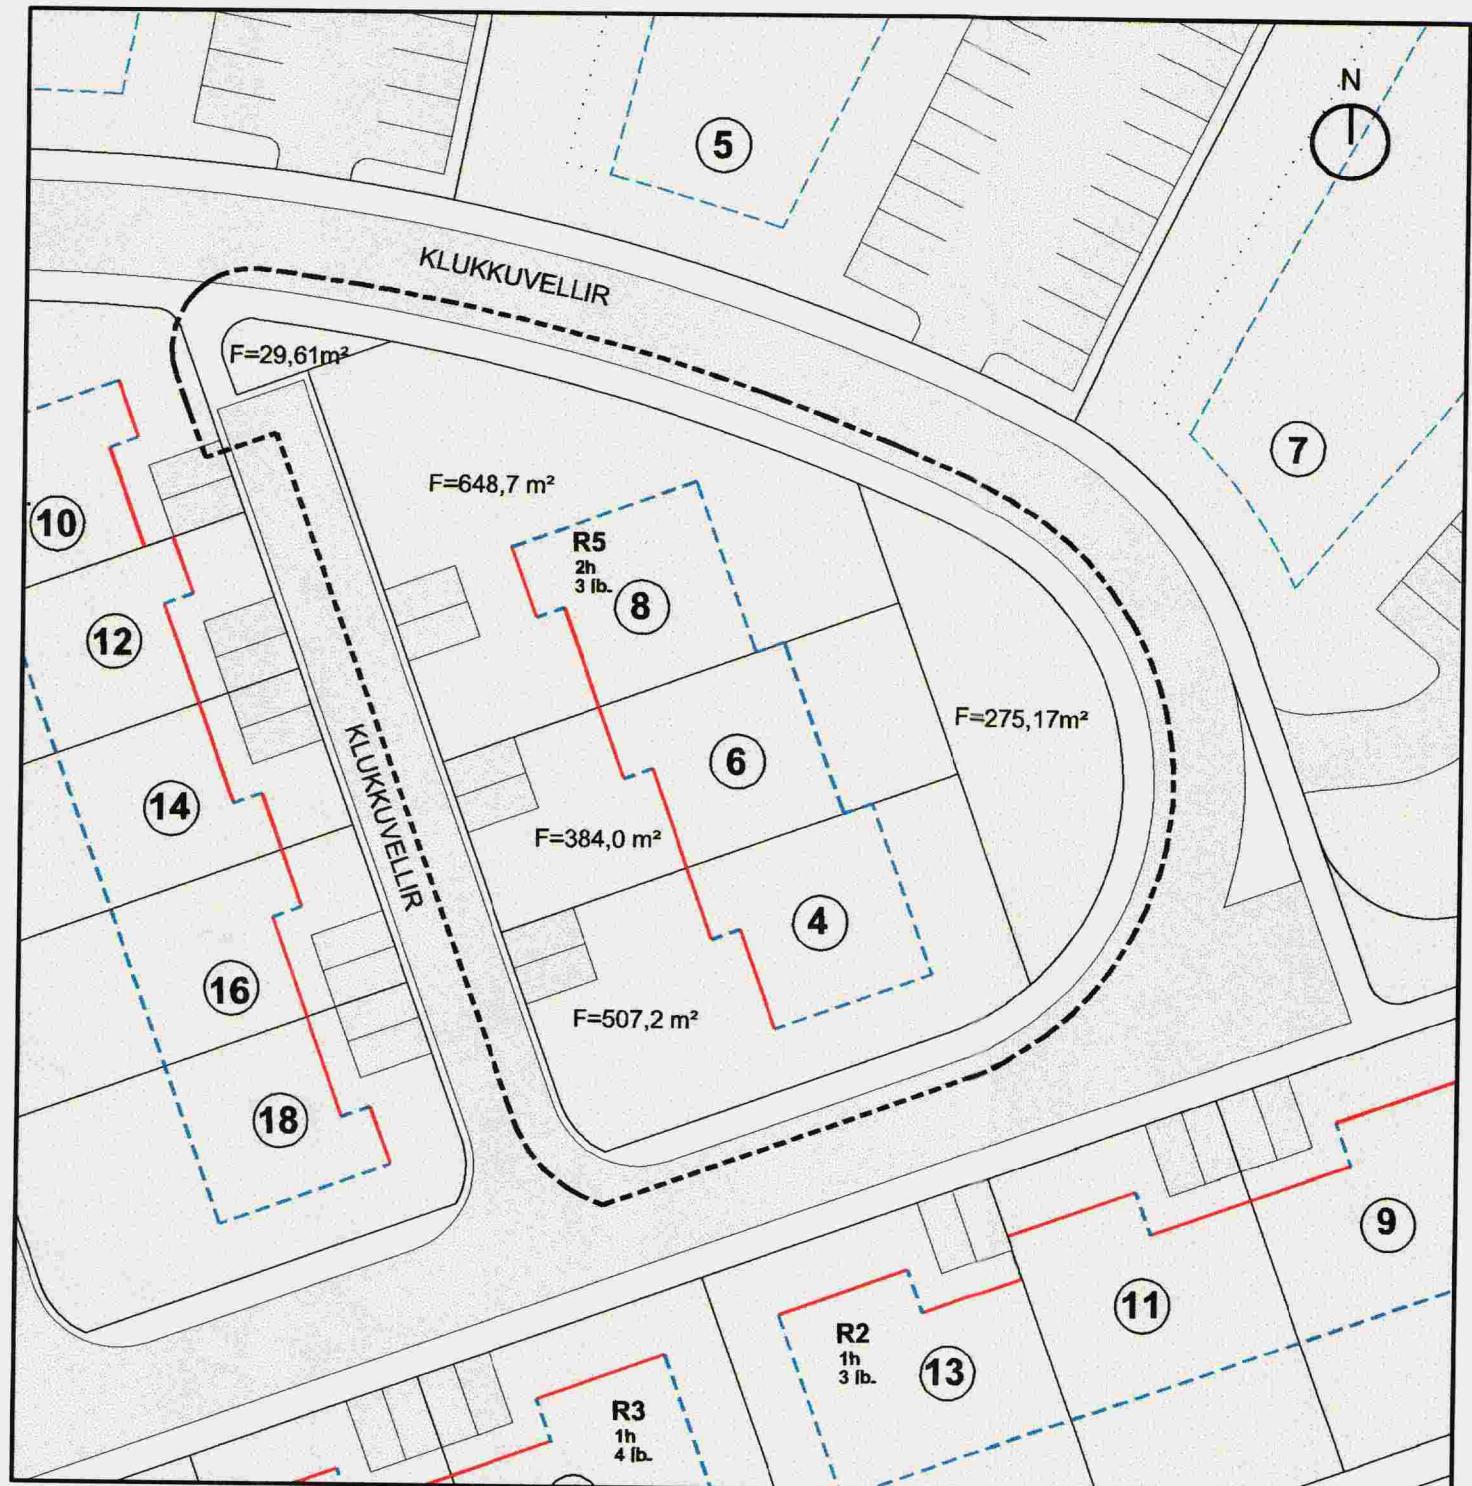

Tillaga að breyttu deiliskipulagi 1:500

Tillaga að breytingu á deiliskipulagi fyrir Klukkuvelli 4-8:

Meðfylgjandi breytingartillaga gerir ráð fyrir að lóðarstærð lóðanna Klukkuvelli 4-8 minnki og að húsin stallist frá norðvestri til suðausturs. Byggingarreitur dýpkar um 1 meter. Að öðru leyti gilda fyrir skilmálar.

Stærð byggingarreits í breyttu skipulagi = 425 m²

Nýtingarhlutfall lóðarinnar Klukkuvelli 4-8 eftir breytingu = 0,55

- Mörk deiliskipulagssvæðis
- Byggingarreitur
- Bundin byggingarlína

Deiliskipuleg þetta sem fengið hefur meðferð skv. 2. mgr. 26 gr. skipulags- og byggingarlaða nr. 73/1997 var samþykkt af Skipulags- og byggingafulltrúa Hafnarfjörður þann: 24.1.2006

Breytingar
f.h. Skipulags- og byggingarlaða

Skipulagstofnun hefur fengið þessi gógn til yfirferðar í samræmi við lög 73/1997

Deiliskipulagsbreyting þessi óðlaðist gildi þann:

Bæjarstjórm Hafnarfjörður lýsir því yfir að baett verði sannanlegt tjón er einstaka aðilar verða fyrir við breytinguna

Verkefni: Breyting á deiliskipulagi Valla 6. áfanga Klukkuvelli 4-8

Tekknúmer: 1.01

Mælikvæði: 1:500

Teiknað: gi

Verknúmer: 06031

Útgáfudagur: 01.04.2007

ARKTHING

BOLHOLT 8 -105 REYKJAVÍK
SÍM: 570 5700 - FAX: 570 5701
arkthing@arkthing.is - www.arkthing.is

SIGURÐUR HALLGRÍMSSON,	170753-3139	ARKITEKT
HJÖRTUR PÁLSSON,	080152-4429	BYGG.FR.
GUÐRÚN INGVARSDÓTTIR	291272-6069	ARKITEKT
PÓRDUR ÞORVALDSSON	210463-4619	ARKITEKT