



Deiliskipulag samþykkt af bæjarstjórn 18. júlí 1996

Mkv: 1:500

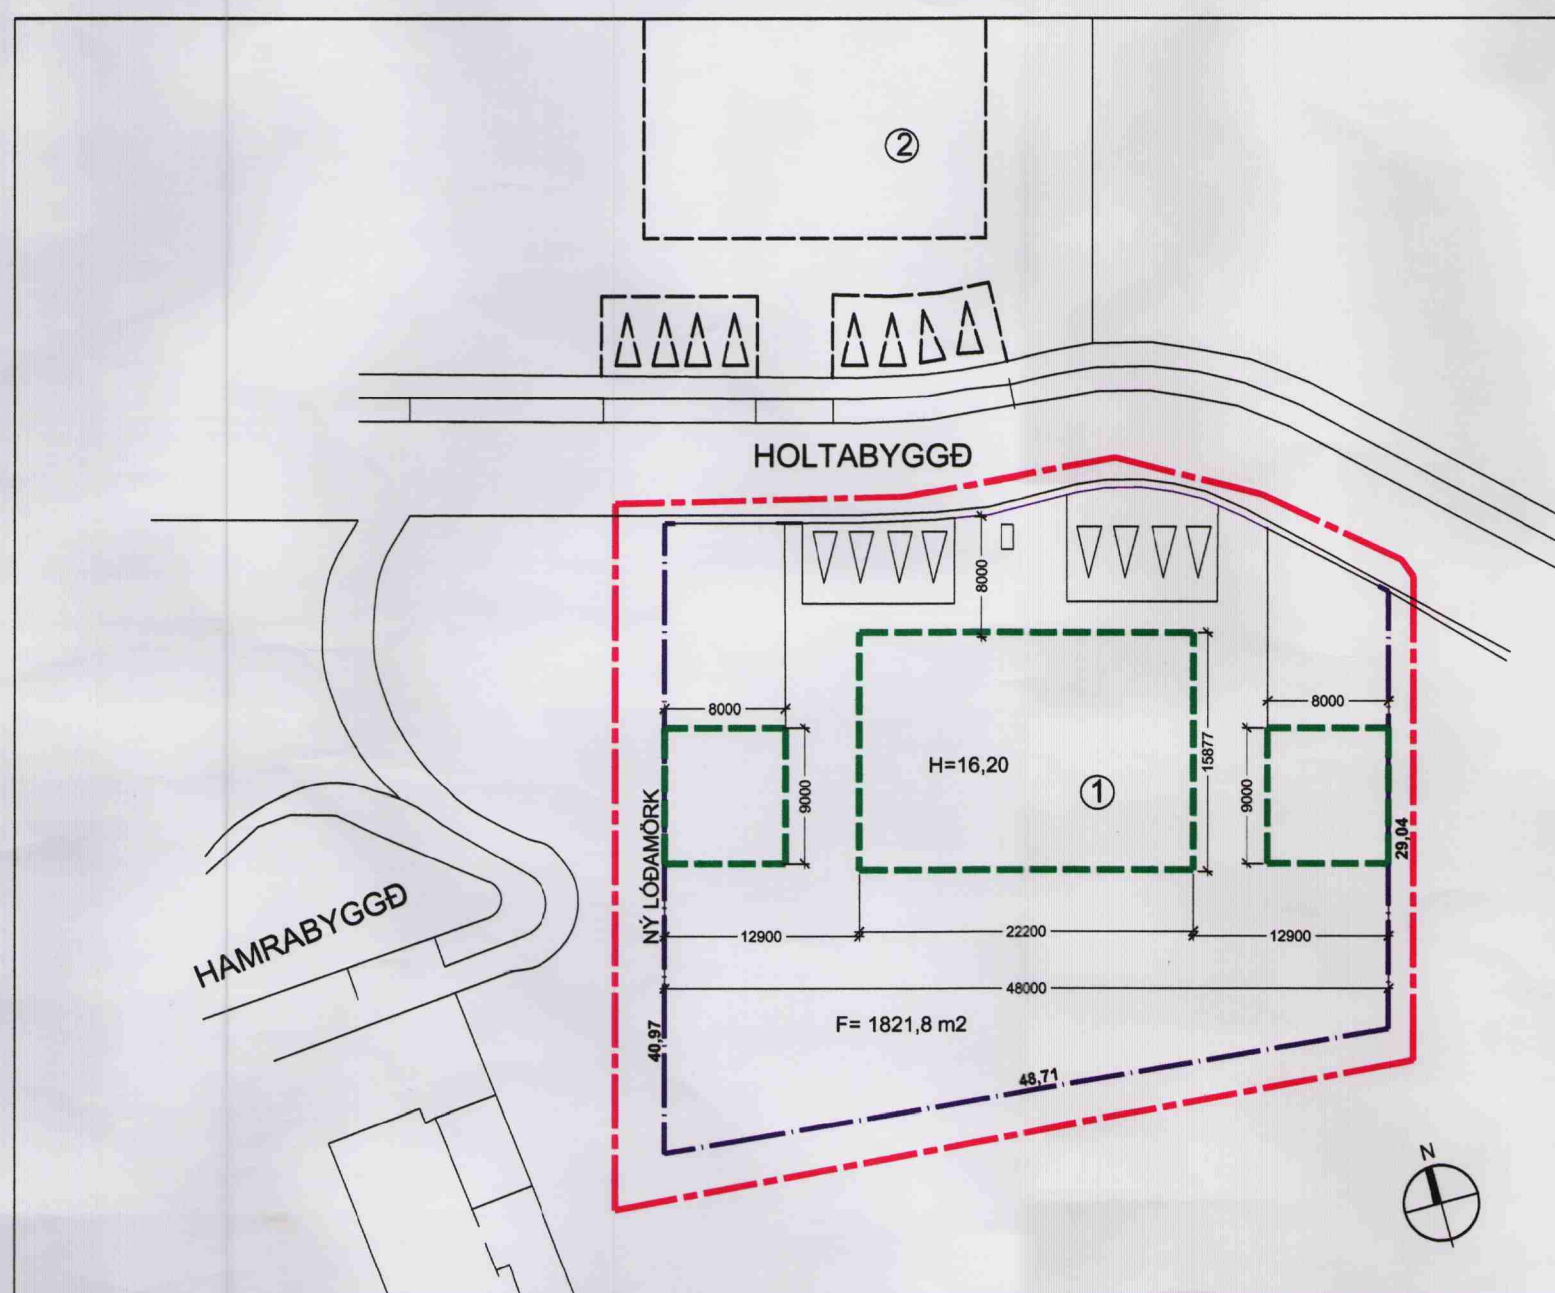

TILLAGA AÐ BREYTTU DEILISKIPULAGI

Mkv: 1:500

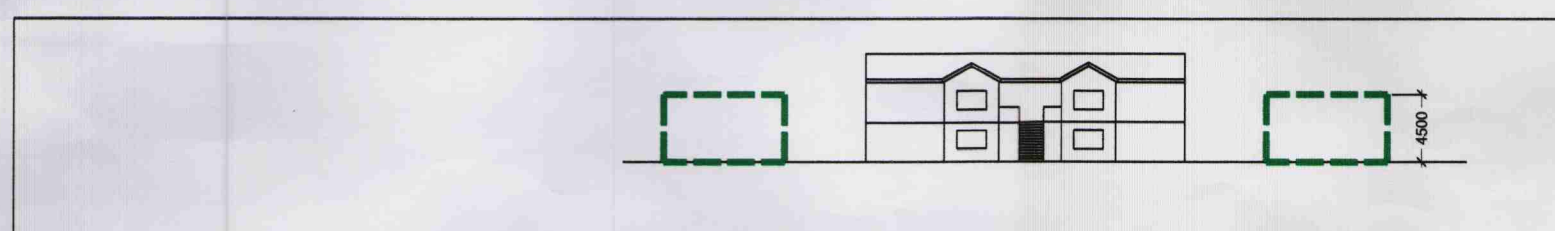

ÚTLIT VIÐ BREYTT DEILISKIPULAG

Mkv: 1:500

Tillaga að stækkun lóðar og byggingareitur fyrir tvo bílskúra á lóðinni nr. 1 við Holtabyggð í Hafnarfirði.

Lóðin

Núgildandi deiliskipulag samþykkt í bæjarstjórn 18. júlí 1996.

Lýsing tillögu

Breyting felst í að gera byggingareit fyrir 2 bílskúra sitthvoru megin við íbúðahúsið Holtabyggð 1. Tillagan gerir ráð fyrir að núverandi lóð við Holtabyggð 1 verði stækkuð í vesturrátt um 5 metra. Engar aðliggjandi lóðir eru að lóðinni. Lóð er 1612,8m² og verður eftir breytingu 1812,8 m².

Tekið til umfjöllunar í Skipulags og byggingaráði þann 30. nóv 2004. Verknr. SB040680 í framhaldi á þeirri umfjöllun var gefið samykki fyrir áframhaldandi vinnslu að deiliskipulagsbreytingu. Skv. minnispunktum frá Bæjarskipulagi þann 25. 11. 04 kemur fram að óveruleg röskun á hrauni er um að ræða við þessa tillögu.

Gatnakerfi og aðkoma

Tillögum gerir ráð fyrir óbreyttu aðliggjandi gatnakerfi. Aðkoma að lóðinni verður áfram frá Holtabyggð.

SKÝRINGAR

- Mörk deiliskipulags ---
- Lóðarmörk ---
- Mörk byggingarreits ---



Aðalskipulag Hafnarfjarðar 1:2000

DEILISKIPULAG ÞETTA VAR SAMÞYKKT Í SKIPULAGS- OG BYGGINGARRÁÐI HAFNARFJARÐAR

ÞANN: 26.07.2005

Sigrður Einarsson
FH. SKIPULAGS- OG BYGGINGARRÁÐS

DEILISKIPULAG ÞETTA, SEM FENGID HEFUR MEÐFERÐ SKV. 2. MGR. 26. GR. SKIPULAGS- OG BYGGINGARLAGA NR. 73/1997 VAR SAMÞYKKT Í BÆJARSTJÓRN HAFNARFJARÐAR

ÞANN: 11.08.2005


Sigrður Einarsson
FH. BÆJARSTJÓRN HAFNARFJARÐAR

SKIPULAGSSTOFNUN HEFUR FENGID ÞESSI GÖGN TIL YFIRFERÐAR Í SAMRÆMI VIÐ LÖG NR. 73/1997

DEILISKIPULAGSBREYTING ÞESSI ÖÐLAST GILDI

ÞANN: _____

Bæjarstjórn Hafnarfjarðar lýsir því yfir að bætt verði sannanlegt tjón er einstaka aðilar verða fyrir við breytinguna

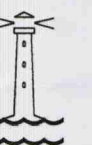

HOLTABYGGÐ_1

DEILISKIPULAGSBREYTING

0514

LANDNÚMÉR:178053

MKV.: 1:500/1:2000

DAGS: 31.05.2005

TEIKNAD: SBJ

(99)1.01

Jón Ólafur Ólafsson FAI
kt: 090658-4099

Sigrður Einarsson
Sigrður Einarsson FAI
kt: 110457-2789

Sigrður Harðarson FAI
kt: 030446-3999

BATTERÍÐ
ARKITEKTAR

kt: 521291-1259
Trönuhrauni 1
220 Hafnarfirði

S: 54 54 700 F: 54 54 701
Netfang: batteri@arkitekt.is
Heimasíða: www.arkitekt.is

© BATTERÍÐ EHF
ÖLL AFRÖT OG AFRITUN TEIKNINGAR AÐ HLUTA EÐA Í HEILD ER HÁÐ SKRIFLEGU LEYFI HÖFUÐNA