


Deiliskipulag fyrir breytingu 1 : 2.000



Aðalskipulag Snæfellsbæjar 1995-2015 Rifshöfn. Mælikvarði 1 : 10.000.

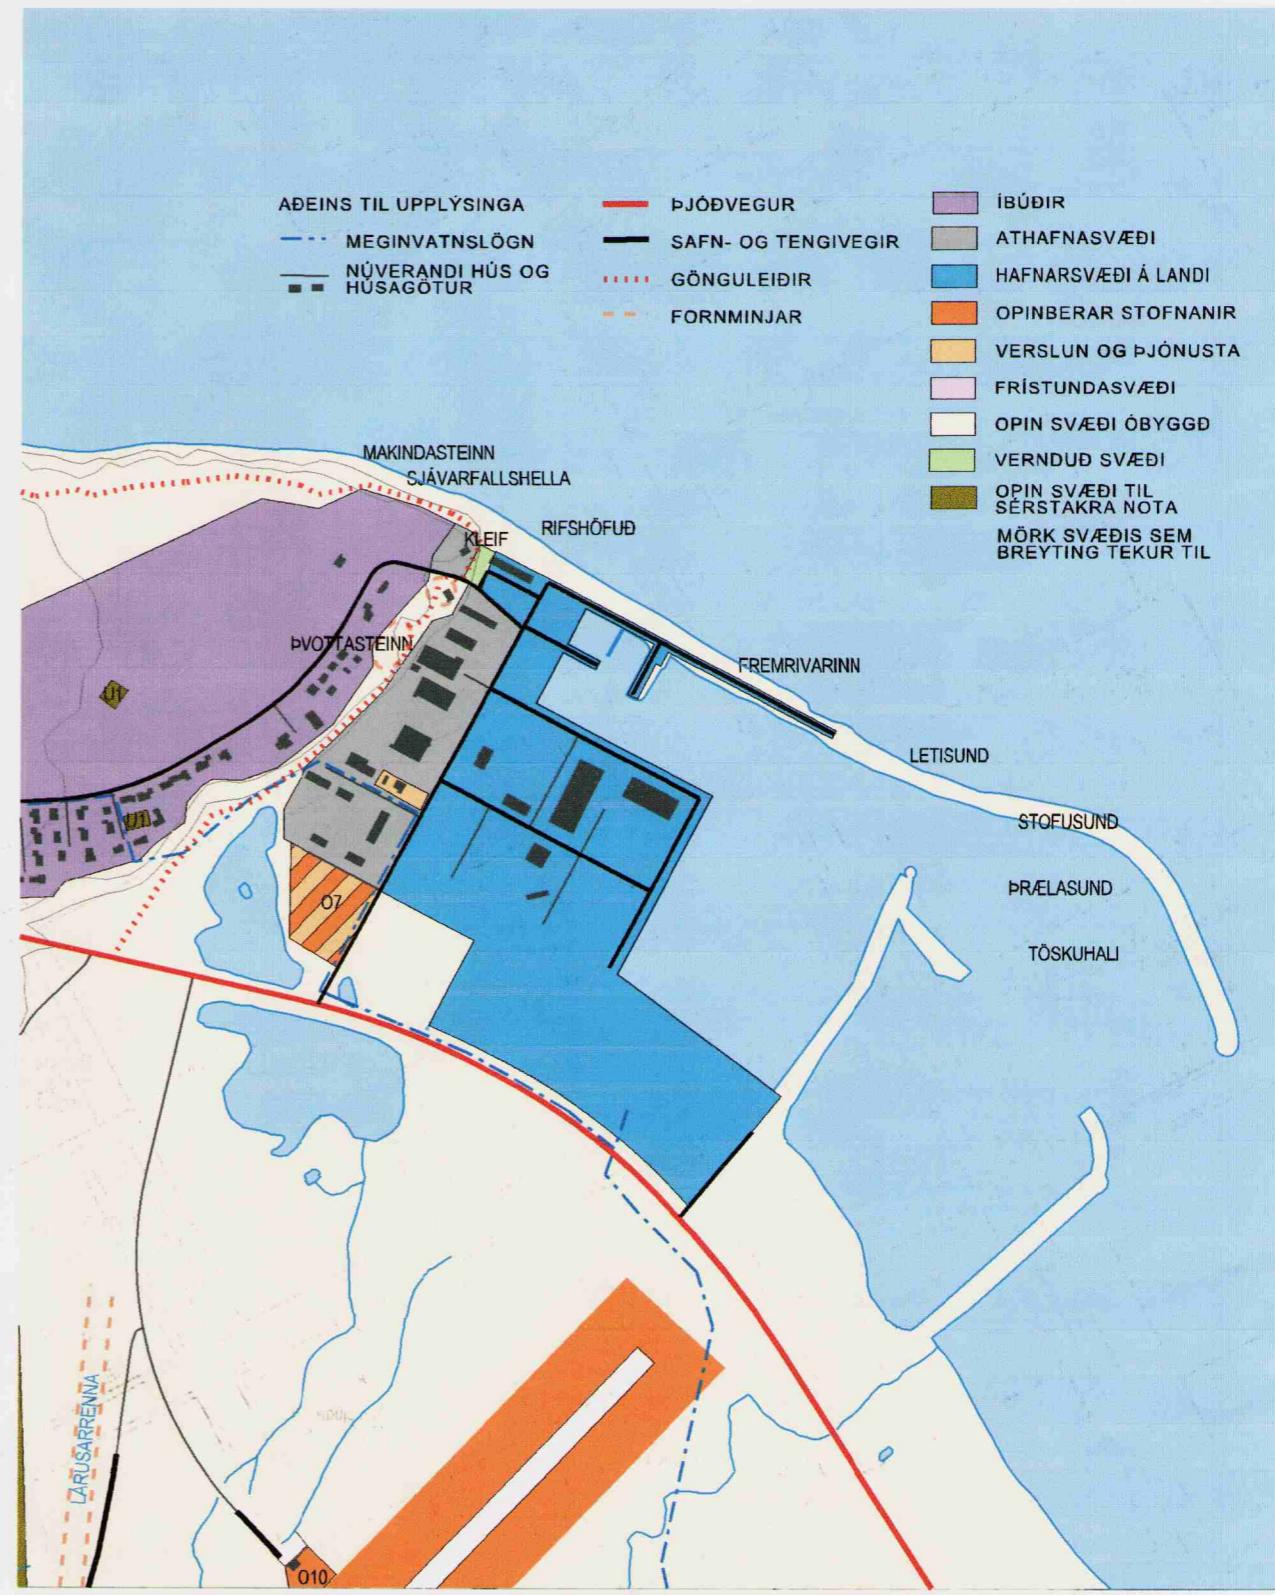

Deiliskipulag eftir breytingu 1 : 2.000

Skýringar

- ■ — Mörk svæðis sem breyting tekur til
- — Lóðarmörk
- ■ — Byggingarreitur
- - - Viðbyggingarreitur

Deiliskipulag 1 : 2.000 10m

Deiliskipulag þetta er unnið á upprétta loftmyndagrunn frá Loftmyndum ehf.

Greinargerð:

Gerð er óveruleg breyting á deiliskipulagi Rifshafnar. Byggingarreitur vigtar er stækkaður og færður til vesturs, en fyrirhugað er að reisa nýtt vigtarhús til að bæta aðstæður við vigtun. Lóðirnar Melnes 2 og Hafnargata 9 eru sameinaðar og hin nýja lóð er stækkuð að Hafnarbakka austan viktar. Lóðin er einnig stækkuð um 2 m til suðurs og styttað lóðirnar Hafnargata 11 og Melnes 4 því um 2 m að norðan. Lóðin að Smiðjugötu 3 er sameinuð lóðinni Melnesi 4.

Byggingarreitir á Melnesi 2 eru lengdir, sameinaðir með tengibyggingu og hliðrað til suðurs. Viðbyggingareitur er norðan byggingarreits. Byggingarreitir á Melnesi 4 eru lengdir, nyrðri byggingu er hliðrað til suðurs og að norðan er gert ráð fyrir viðbyggingu í stað tengibyggingar sem gert var ráð fyrir í eldra deiliskipulagi.

Aðkoma og bílastæði beggja lóða verði frá Melnesi til að draga úr umferð við vigt. Að öðru leyti gilda eldri skilmálar.

Óveruleg breyting:

Deiliskipulagsbreyting þessi sem grenndarkynnt hefur verið skv.
2. mgr. 26. gr. skipulags- og byggingarlaða nr. 73/1997 m.s.b. var samþykkt í bæjarstjórn Snæfellsbæjar hinn 26. mars 2009

Bæjarstjórn tekur aðsér að bæta það tjón sem einstakir aðilar kunna að verða fyrir við breytinguna.

Samþykkt deiliskipulagsbreytingarinnar var auglýst í bæjarstjórnartíðindanum hinn _____

Rifshöfn, Snæfellsbæ, óveruleg breyting deiliskipulags. Mkv. 1 : 2.000.