

SKEIÐA- OG GNÚPVERJAHREPPUR - AÐALSKIPULAG 2004-2016. Sveitarfélagsuppdráttur, láglendi.

Breyting á staðfestu aðalskipulagi. Búrfellslína 1

Skipulagsskýringar

- Péttbylli
- Ibúðarsvæði
- Svæði fyrir þjórustustofanir
- Verslunar- og þjónustusvæði
- Athafnarsvæði
- Iðnadsrvæði
- Efnistökusvæði / haugsvæði
- Svæði fyrir fristundabyggð
- Opin svæði til sérstaka nota
- Óbyggð svæði
- Landbúnaðarsvæði
- Vötn, ár og sjör
- Virkjanálón / skurðir
- Stifur / garðar
- Náttúruverndarsvæði, svæði á náttúruumræði
- Þjóðminjavæmdarsvæði
- Vorðand aðrar teknar formefni, sja vísauka með greiningar
- Hverfisverndarsvæði, l.d. óbyggð svæði
- Blöndub landrotun,
- Ld ibúðarsvæði og landbúnaðarsvæði
- Vatnsvæmdarsvæði, brunnsvæði
- Vatnsvæmdarsvæði, gasssvæði
- Vatnsvæmdarsvæði, fjarsvæði
- Skipulagi frestað
- Sveitarfélagsmörk
- Skipulagssvæði, péttbylli
- Stofnvegir
- Tengivegir
- Aðrir vegir (aðeins til skyringar)
- Góngustigur
- Reidstigar
- Rafnir
- Raffnir
- Fjarskiptamannvirki

Aðrar verir, n.a. hitaveit og vatnsvæði má sjá á þemorki 6.

Almennar skýringar

Háskarinur
1:50 000 + 20 metra
1:10 000 + 5 metra

Vatn og ár

Hús / Lögbýli

Um mannvirkjanget ó jardþjálfavæðum gildir forstæðinn E2-3 (EN 1988) Ísæti tilhennandi þjóðskipum. Samkvæmt þjóðarsíjal FS ENV 1988-1:1994 er Skæða- og Gnúpverjahreppur á hödmunum í ræðavæðum 0,40 g, 0,30 g, 0,20 g, 0,15 g og 0,10 g

Umsjón: Landslag ehf. og Milli fylja og fjaru - skipulagrabjógaðar.

Hnitakerfi: Lambert.

Hnattstaða: ISNET 93.


Korttagunnar:

1:10 000 = Loftmyndir ehf.


1:50 000 = Landmælingar Íslands.

1:100 000 = Landmælingar Íslands.

Breyting unnin af Landslagi ehf í október 2008.

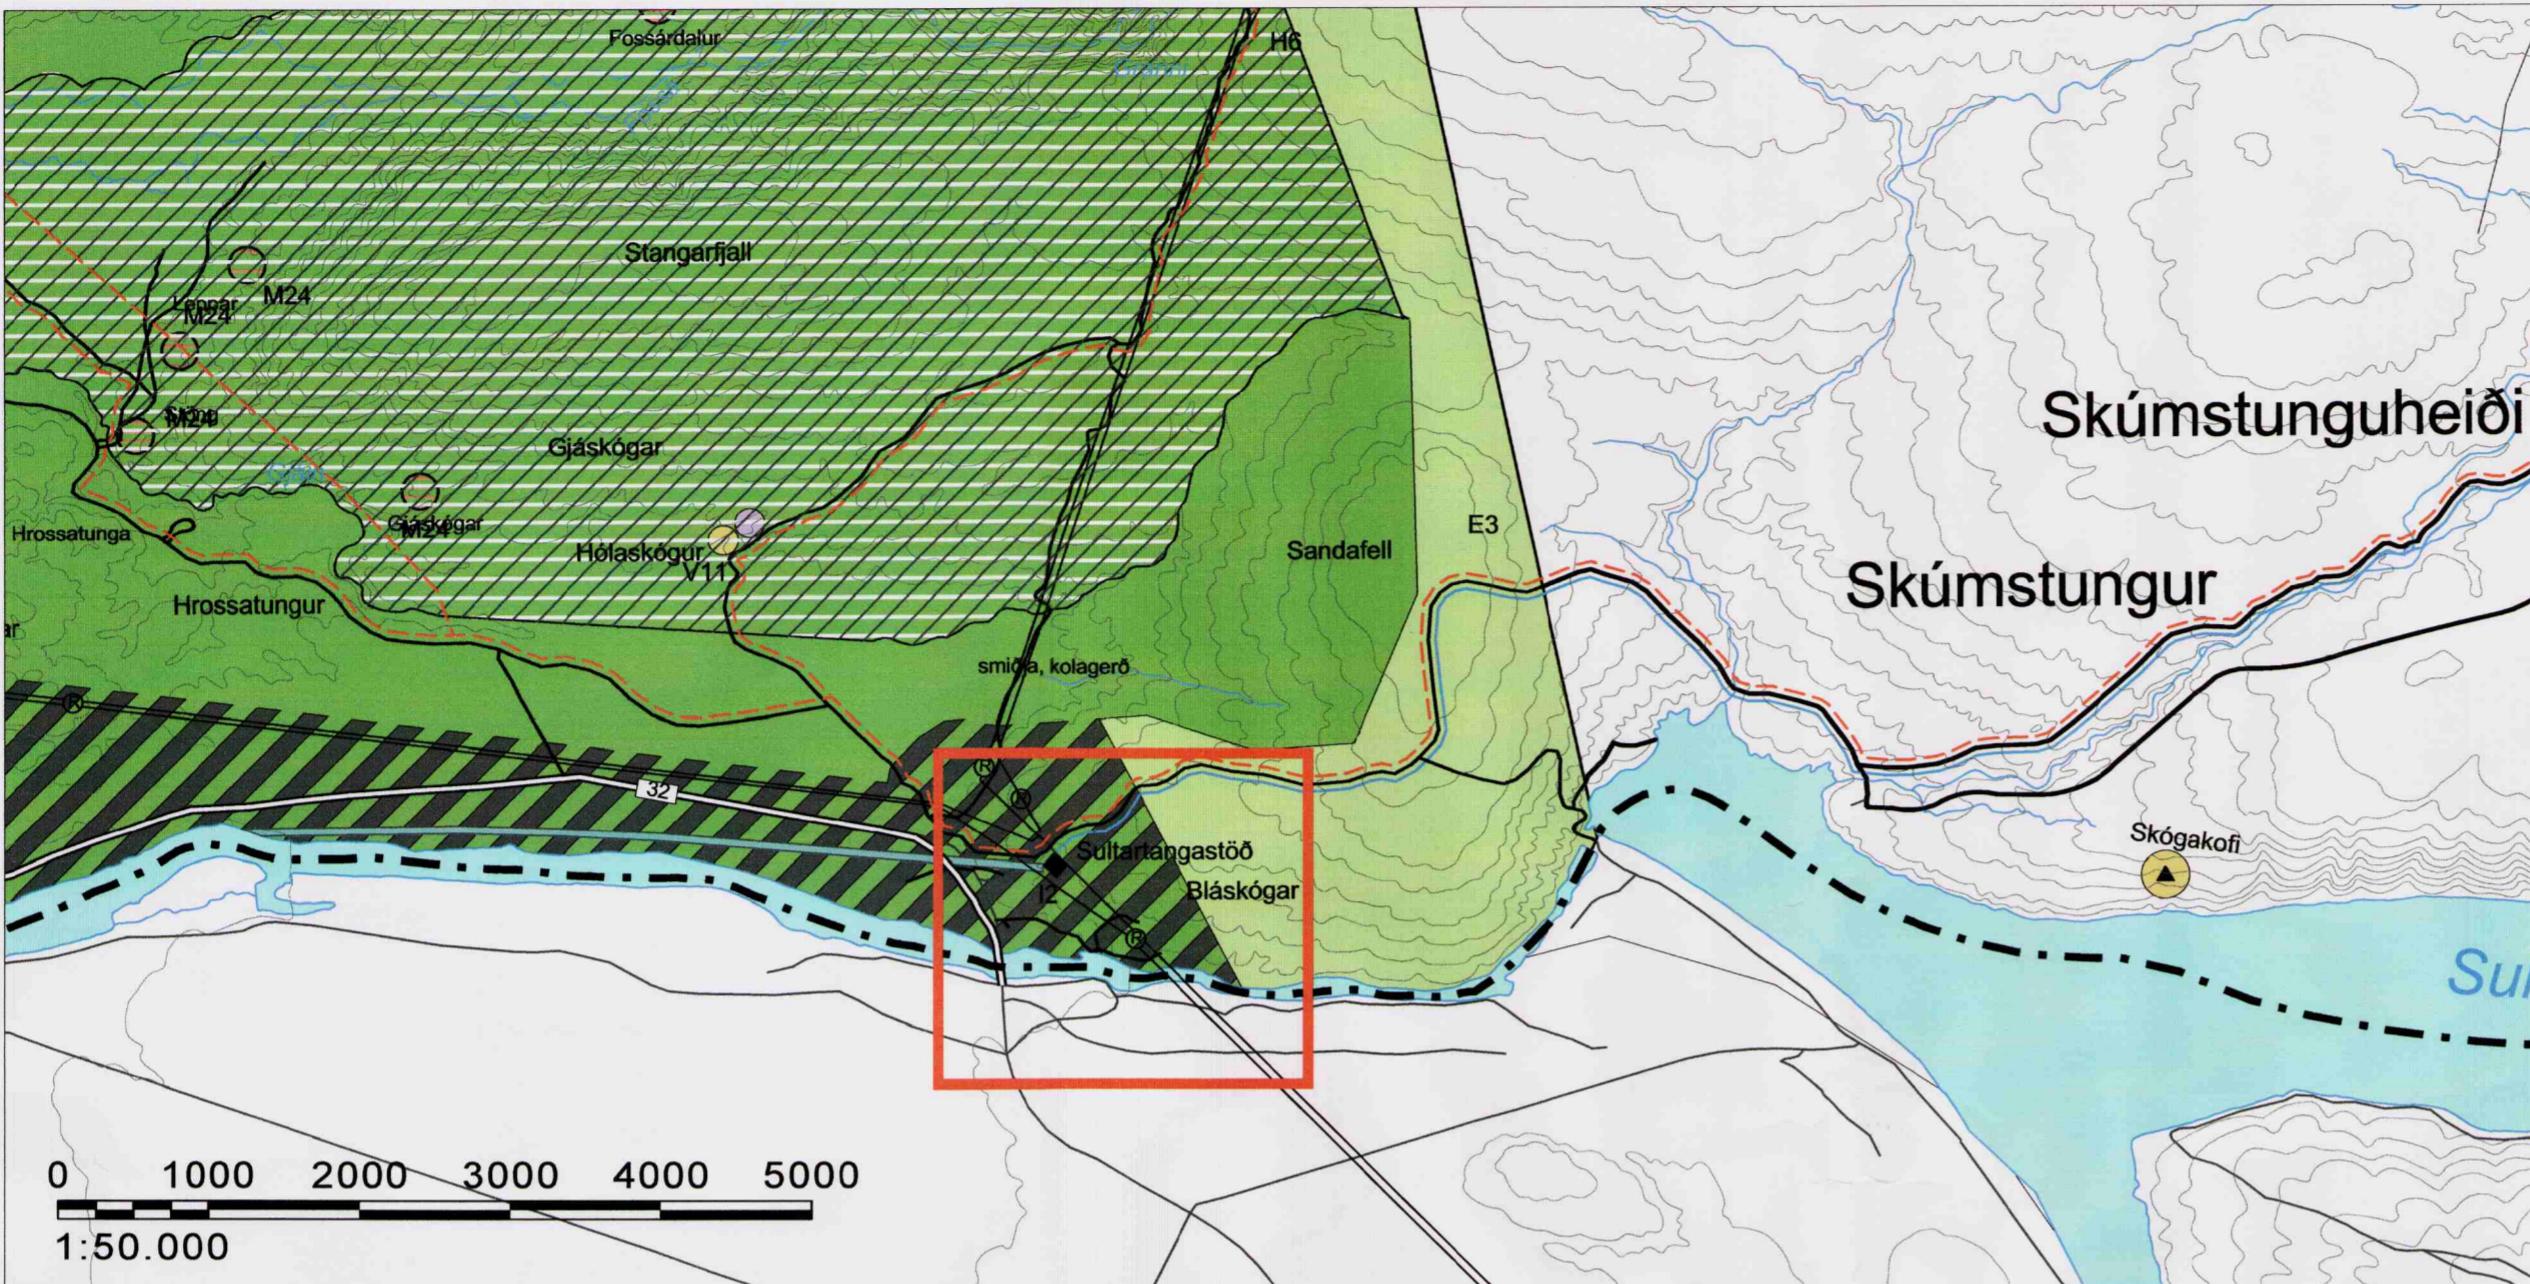

Staðfest aðalskipulag, með síðari staðfestum breytingum
Staðfest 6. apríl 2006

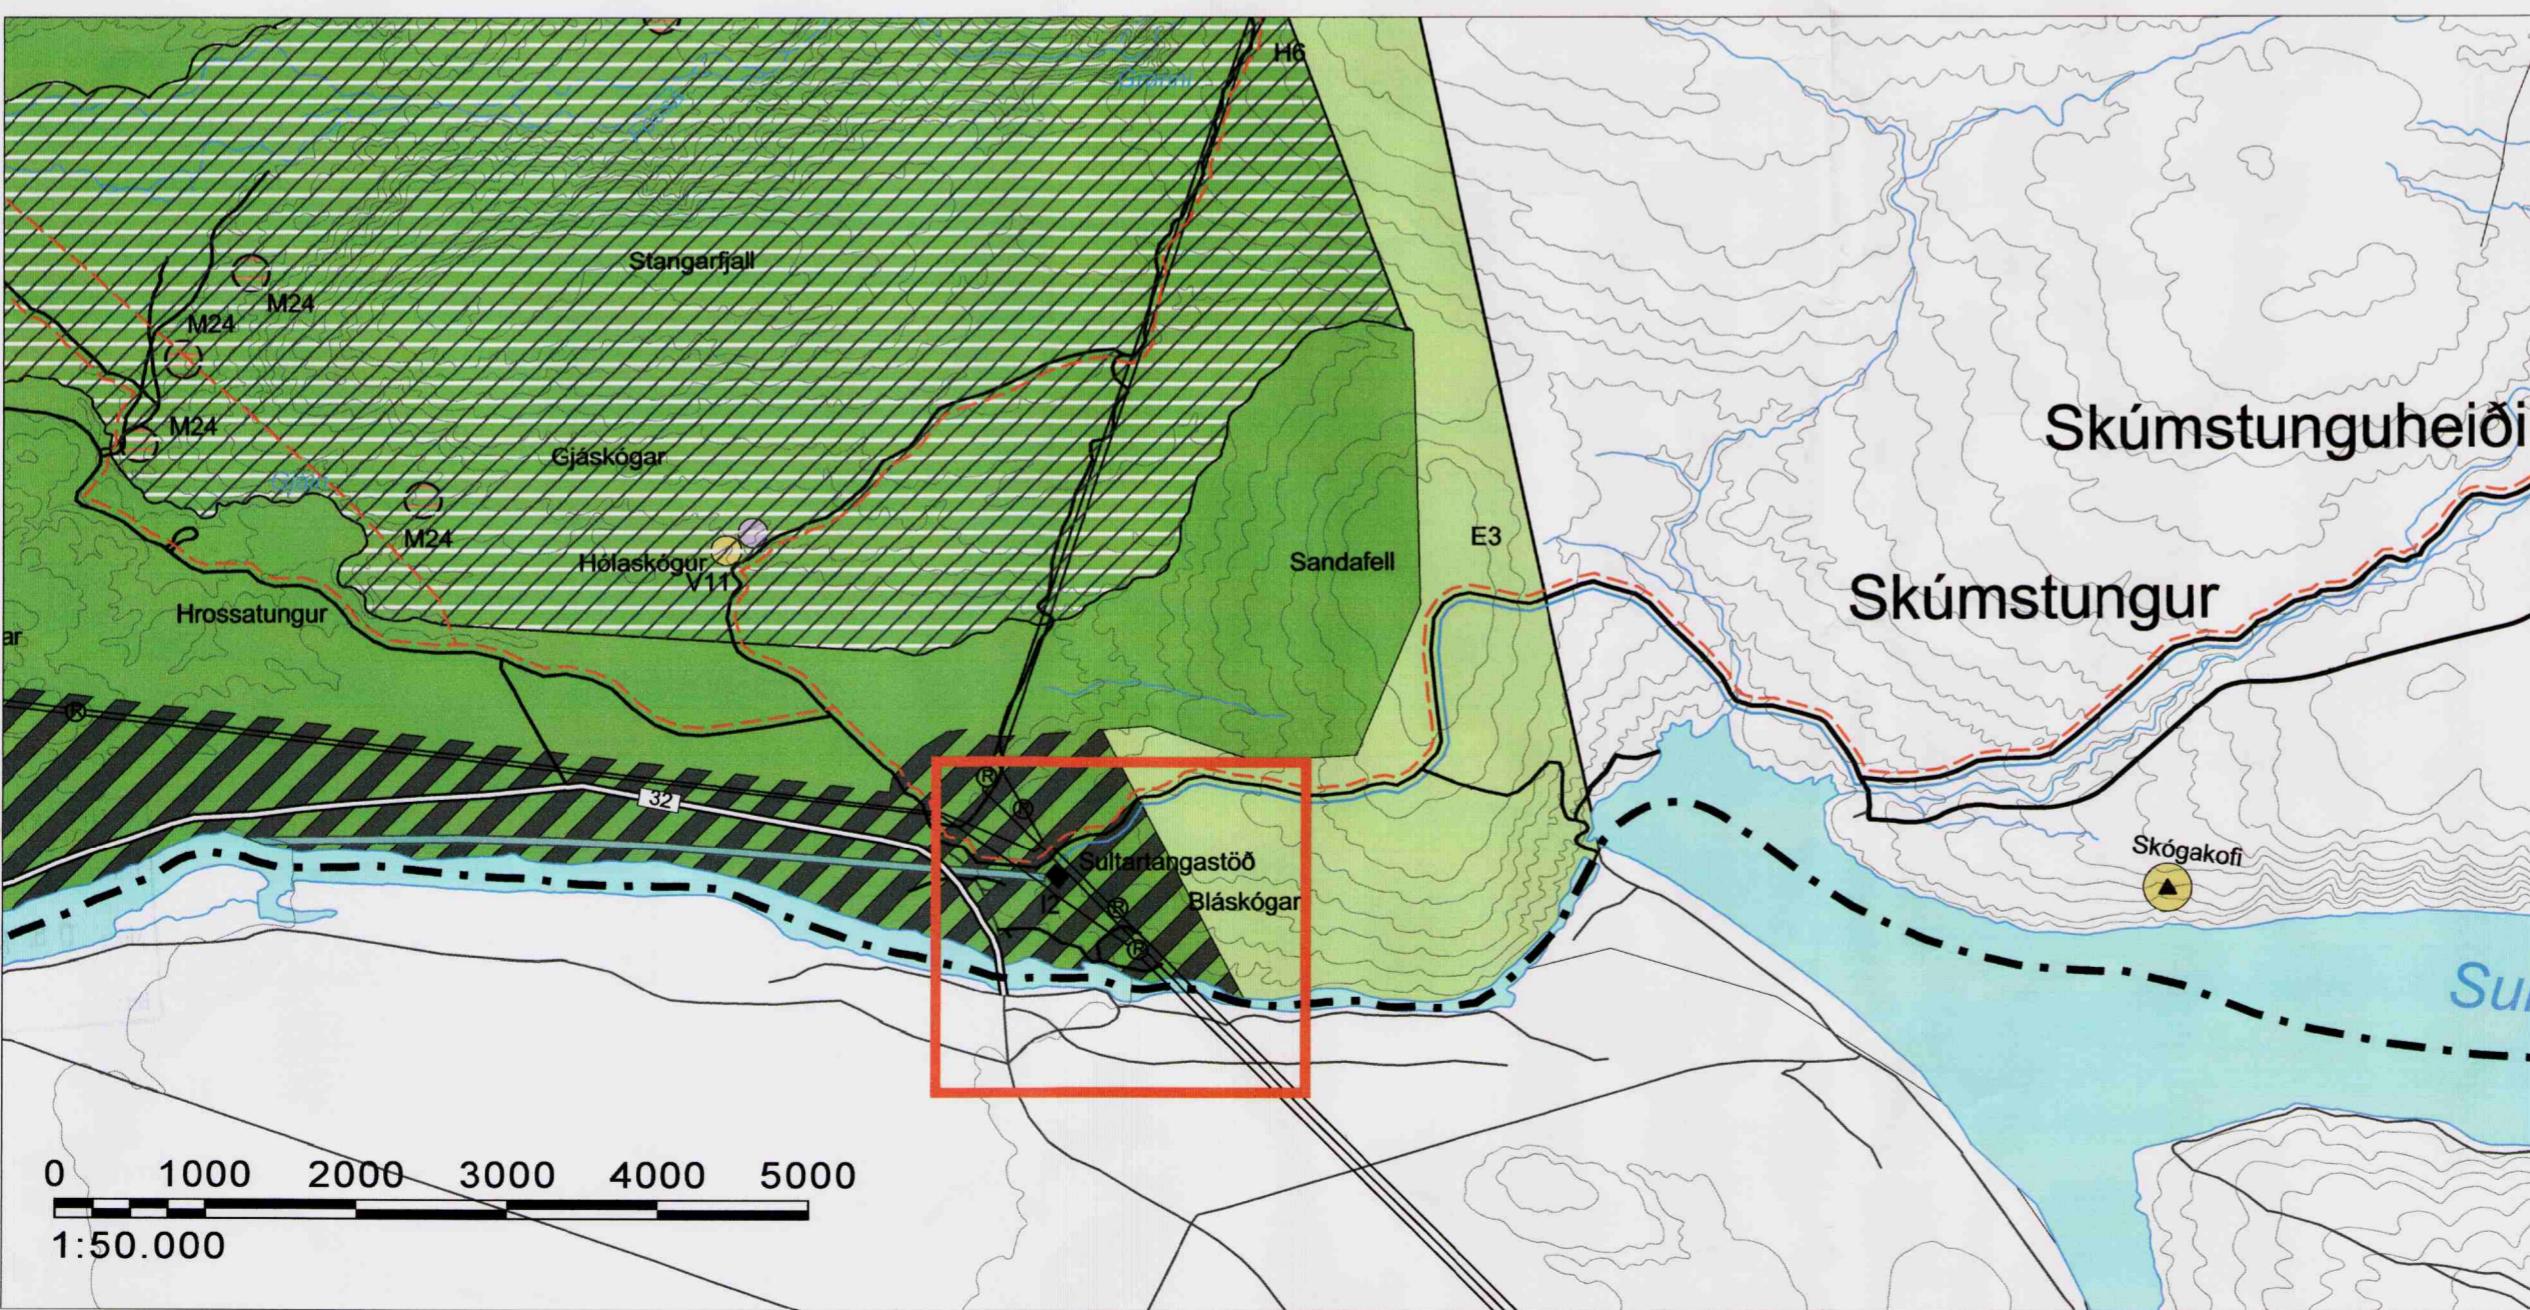

Breytt aðalskipulag

Aðalskipulagsbreyting, október 2008.

Breytingin felst í eftirfarandi:

Breyting á aðalskipulagi felst í því að gert er ráð fyrir Búðarhálslinu 1 sem ekki var áður gert ráð fyrir í aðalskipulagi Skeiða- og Gnúpverjahrepps. Fyrirhugað er að byggja vatnaflofsvirkjun við Búðarháls, allt að 80 MW, þá er gert ráð fyrir lagningu 17 km langar, 220 kV hásennullinu frá fyrirhuguðu tengivíku við Búðarhálsstöð að tengivíku við Sultartangastöð, til að tengja Búðarhálsvirkjun við orkuflutningskerfi Landsvirkjunar. Innan Skeiða- og Gnúpverjahrepps er Búðarhálslinu um 1,3 km.

Markmið framkvæmdirnar er að mæta á hagkvæman hátt aukinni effitíspum atvinnuvega og almennings eftir raforku. Einnig að nýta enn frekar þær vatnsmiðlanir og veitur sem fyrir eru á björðar- og Tungnaársvæðinu.

Aðalskipulagsbreytingin er matsskýld skv. lögum nr. 105/2006 um mat á umhverfisáhrifum áætlana. Meðfylgjandi er umhverfisskýrsla aðalskipulagsbreytingar, dagsett í október 2008.


Aðalskipulagsbreyting þessi sem auglýst hefur verið samkvæmt 18. gr. skipulags- og byggingarlaða nr. 73/1997 var samþykkt í hreppsnefnd Skeiða- og Gnúpverjahrepps þann 7/4 2009

Þóður Lægj. Haukur Ólafsson
SKEIÐA- OG GNÚPVERJAHREPPUR

Aðalskipulagsbreyting þessi var afgreidd af skipulagstofnum til staðfestingar umhverfisráherra þann 6. maí 2009

Guðrún J. Gunnarsdóttir
Sigríður Ólafsdóttir

28. maí 2009 7. h. 8.
Magnús Jóhannesson
Lægj. Haukur Ólafsson

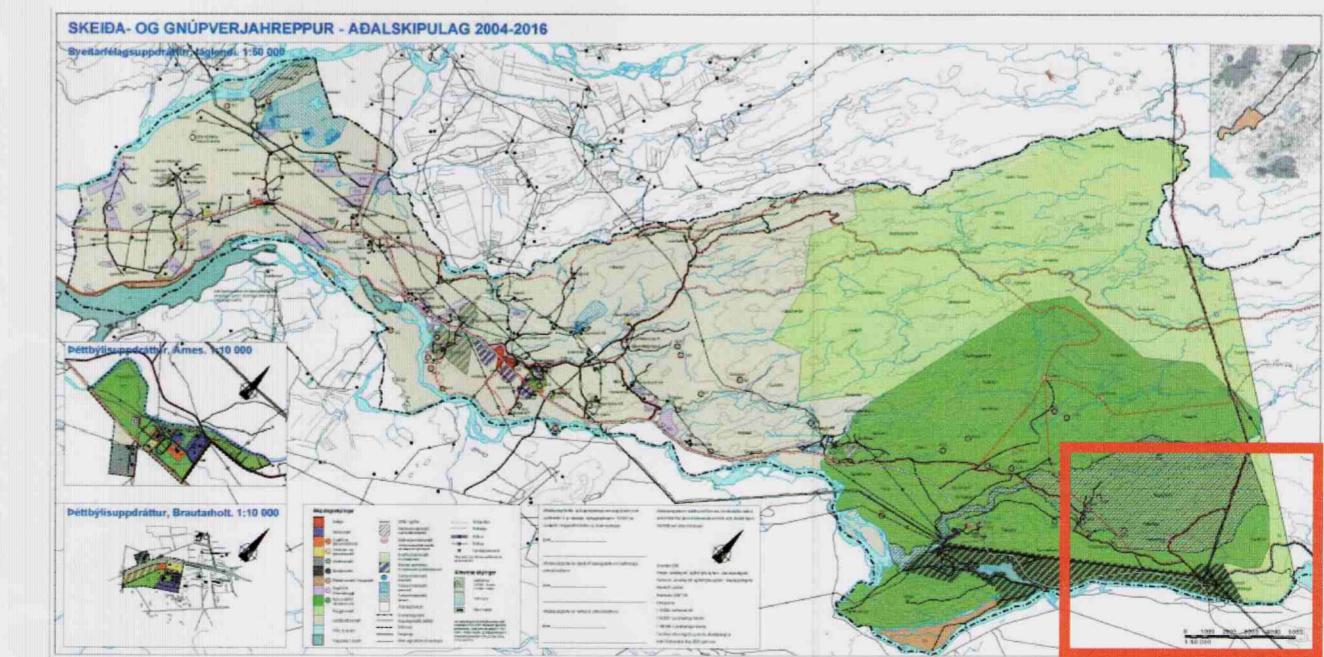

Yfirlitskort og staðsetning