

Aðalskipulag Grímsnes og Grafingshrepps 2002-2014

**Deiliskipulag fristundabyggðar Svæði B.**

Sótt er um að breyta skilmálum þannig að stærð aðalhúsa verður eftir breytingu 150 m<sup>2</sup> í stað 100 m<sup>2</sup> áður ásamt því að leyfligt verður að stækka og breyta verkfæragæmslu / verkfæragæmslu / gestahúsi úr 8 m<sup>2</sup> í 25 m<sup>2</sup>. Nýting má þó aldrei fara yfir 0.03 á lóð. Að öðru leyti haldaast skilmálar óbreyttir. Eftirfarandi texti hefur einnig verið uppfærður.

Fristundabyggðin er staðsett í landi Hraunkots í Grímsnesi og er í eigu Barnheimisgjófs Sjömannadagshúsa. Heildarstærð skipulagssvæðisins er um 153 ha þar af fara ca 59 ha undir lóðir og uppfyllir því skipulagið ákæðu aðalskipulags varðandi þéttbýli byggðar. Landnotkun er í samræmi við aðalskipulag fyrir Grímsnes og Grafingshrepp 2002-2014. Á svæðinu er að finna hraun sem nýtur sérstakrar vaxandi skv. 37 gr. laga nr. 44/1999 um náttúruvernd og skal forðast rökun þess eins og kostur er. Aðkoma inn á svæðið er annars vegar um Alfasteinsund og his vegar frá Biskupstungnabraut um land Klauturhóla sem er í eigu Grímsneshrepps. Skipulagið er tengt þjónustumíðstöð og sundlaug sem er staðsett miðsvæðis við Stofusund á svæði A. Á skipulagssvæðinu er gert ráð fyrir leiksvæðum og sparkvelli. Aðstaða fyrir sorggáma er við Alfasteinsund við aðkomu inn á svæðið. Heildarþéttleiki lóða undir sumarhúsi er 117. Ekki eru nein frílyst svæði eða náttúruvinnjar skráðar á náttúruvinnjaskrá innan svæðisins. Samkvæmt forleifaskráningu sem gerð var árið 2001 og unnin af Fornleifastofnun Íslands er að finna nokkrar minjar innan skipulagssvæðisins og eru þær merktar sérstaklega (Fornleifaskráning í Grímsnesheppi I). Grímsnes- og Grafingshreppur sér um neysluvatn og hitaveitu fyrir fristundabyggðina skv. samningi milli Sjömannadagshúsa og Grímsnes- og Grafingshrepps dags. 16.11.2007. Hæðarlínur sýndar á upprætti eru með 1m millibili.

**Skilmálar:**  
Hver lóð er u.þ.b. 0.5 ha. að stærð. Nánari stærð kemur fram á mæliblaði. Heimilt er að byggja eitt hús á hvern lóð og má stærð þess ekki fara yfir 150 m<sup>2</sup>. Húsið skal vera á einni hæð með mögulegu svefnlofti og gert úr timbri. Mesta leyfliga hæð aðalhúsa er 6 m. Jafnframt er heimilt að byggja verkfæragæmslu / gestahúsið að 25 m<sup>2</sup> að stærð enda taki hún mið af útliti aðalhúsa. Nýting má þó aldrei fara yfir 0.03 á lóð. Afmarkaður byggingarmúr er á hvern lóð 10 m frá lóðarmörkum og skal hús standa innan hans. Tvö bílastæði skulu fylgja hvern lóð. Líur á þaki húsa skal vera grænn og skal litur húshlíða vera þannig að hann skeri sig ekki um of úr náttúrulegu umhverfi sínu. Frávella frá sumarhúsum er lengi sameiginlegum rotþróm, eins og kemur fram á fylgipprætti VSO dags. 20.2.2008. "Frávella og rotþrær - yfirlitsmynd". Fjöldi húsa sem tengd eru einstökum rotþróm er breytilegur og ræst af landslagi, hæðarlegu lands og staðsetningu húsa á byggingareit. Gerð og frágangur rotþra og siturlagna skal vera skv. leiðbeiningum framleiðanda, auk rits Umhverfisstofnunar "leiðbeiningar um rotþrær og siturlagnir - Meðferð skólps frá stökum húsum og lítum fráveitum utan þéttbýlis" 4. Útg. nóvember 2004 og ákæðu reglugerðar nr. 798/199 um fráveitir og sköpp. Gróingur umhverfis einstakar lóðir eða bústaði eru ekki heimilaðar nema með sérstök leyfi stjórnar Sjömannadagshúsa eða umboðsmanna hennar. Leyfligt er að gróbursetja lágretist gróurbelti umhverfis sumarhús, sjá skýringarmynd 1. Svæði undir sorggáma skal umliúð gróðri til að draga úr umhverfisáhrifum.

Fylgipprættur: Frávella og rotþrær - yfirlitsmynd dags 20.02.2008

- Lyklar:**
- Afmörkun deiliskipulags —————
  - Núverandi girðing —————
  - Byggingareitur - - - - -
  - Göngustigur ○○○○○○○○○○○○○○○○○○○○○
  - Formminjar ○M11
  - Rotþrær R1 ein lóð / R2 sameiginlegar

Breyting 15.12.2008: Skilmálum breytt.  
Breyting 8.4.2008: Texta breytt, merktar inn rotþrær á upprætti.

Deiliskipulag þetta var auglýst frá 6/2 til 30/3 2009

Deiliskipulag þetta sem auglýst hefur verið skv. 25. gr. laga nr. 73/1997 m.s.b. var samþykkt í Sveitarstjórn Grímsnes og Grafingshrepps þann 3/4 2009

*Pjetur Ingi Haraldsson*  
SKIPULAGSFULLTRÚR  
SVEITARSTJÓRN GRÍMSNES OG GRAFINGSHREPPS

Auglýsing um deiliskipulagið var birt í B deild Stjórnartíðinda þann

TEKNIÞÓFA  
HALDÓRS  
GUDMUNDSSONAR  
FAI


SKÚLATÚNI 5  
105 REYKJAVÍK  
SÍMI 545 1600  
FAX 545 1616

Kennitala ábyrgðaraðila : 140548-2439


**Hraunborgir - Grímsnesi  
Breyting á deiliskipulagi**

**Fristundabyggð  
svæði B**

MÁL	1:4000 / 1:20000	
DAGI	28.05.2004	0402
ÞR.	15.12.2008	TEIKN. Iva

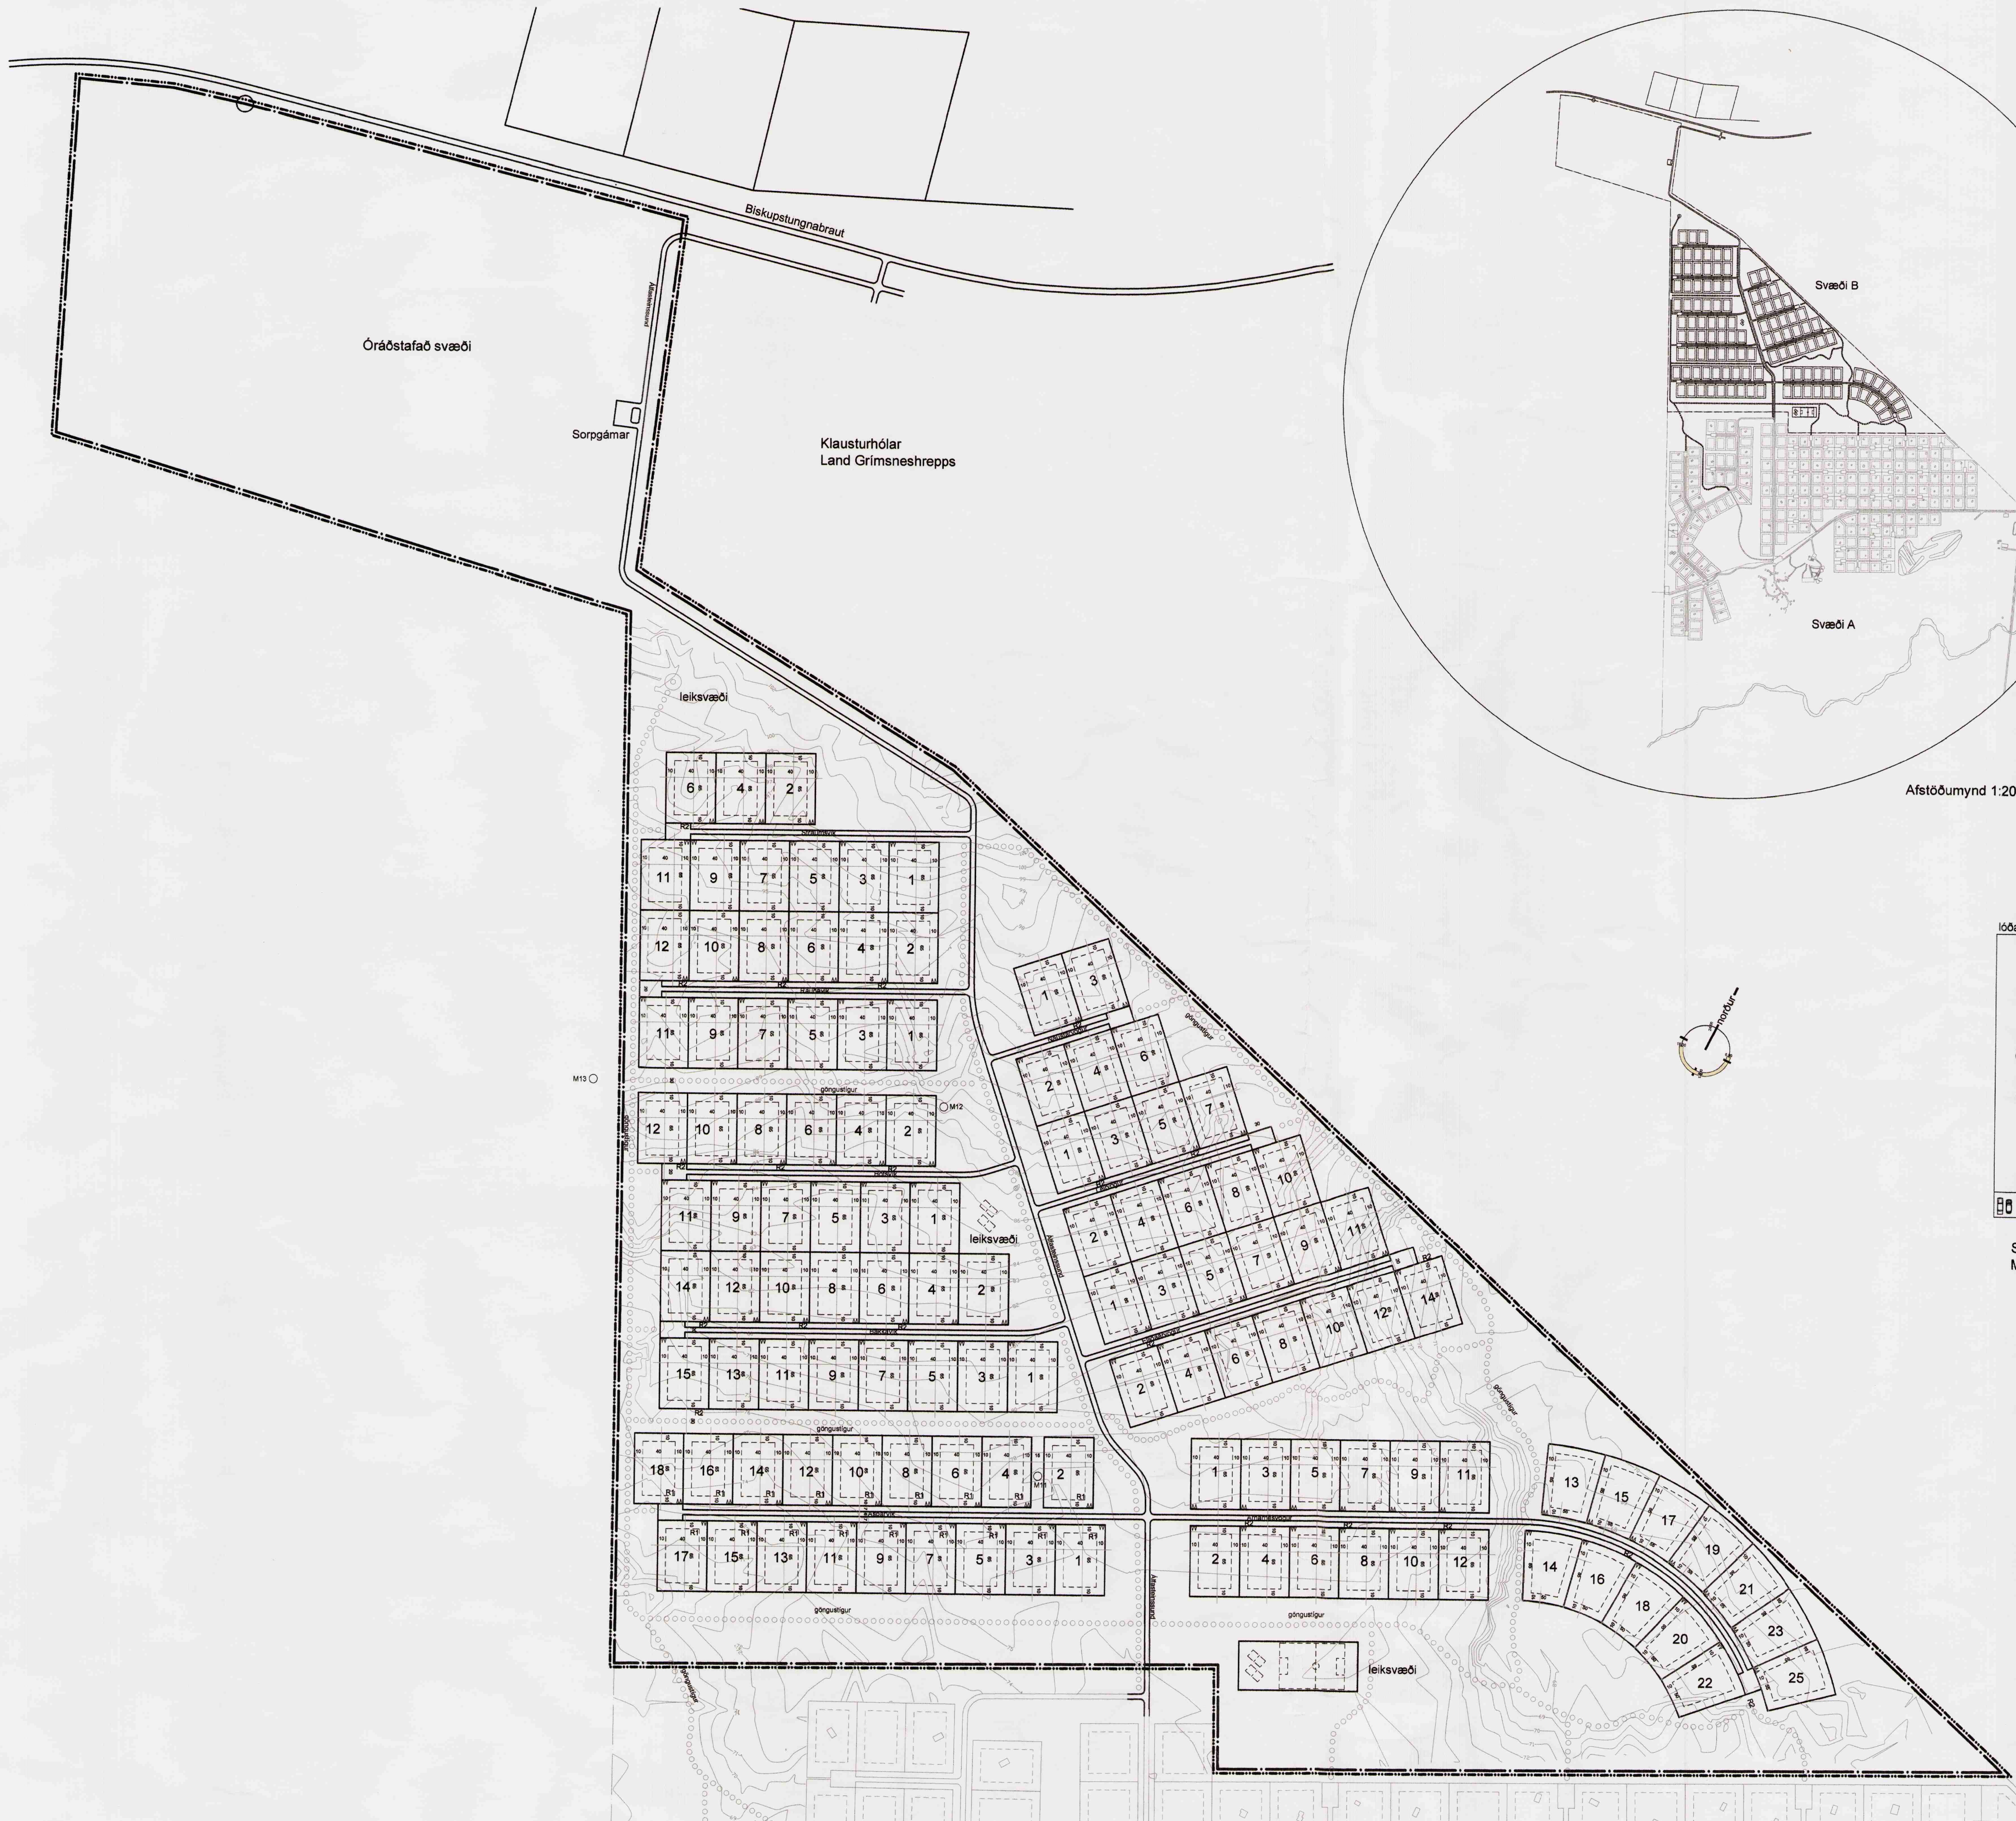

Afstöðumynd 1:20000

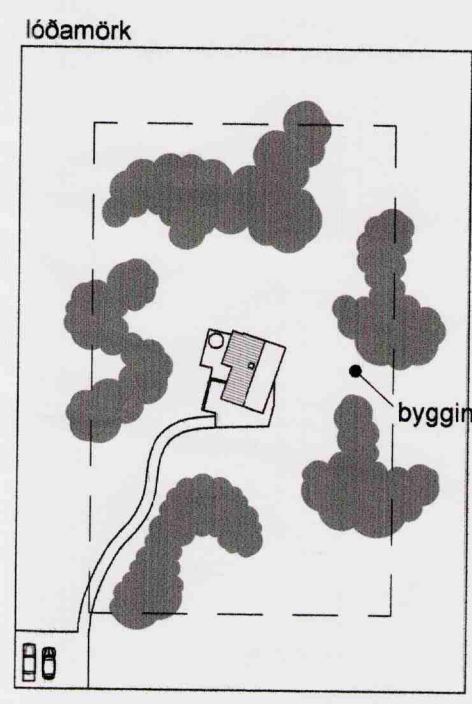

Skýringarmynd 1  
Mkv 1:1000

DEILISKIPULAG 1:4000