
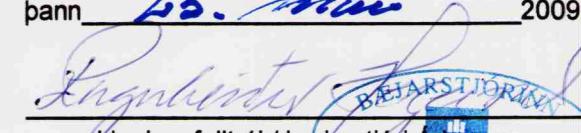


Deiliskipulag þetta var sambykkt af skipulags- og byggingarnefnd Sveitarfélagsins Árborgar  
þann 20. maí 2009  
Deiliskipulag þetta var augljst  
frá 28.04 til 20.05 2009  
Deiliskipulag þetta, sem fengið hefur meðferð samkv. gr. 25 í lögum nr. 73/1997 var sambykkt í bæjarstjórn  
þann 25. maí 2009  
  
Auglysing um gildistöku deiliskipulagsins var birt í B-deild stjórnartíðinda  
þann \_\_\_\_\_ 2009

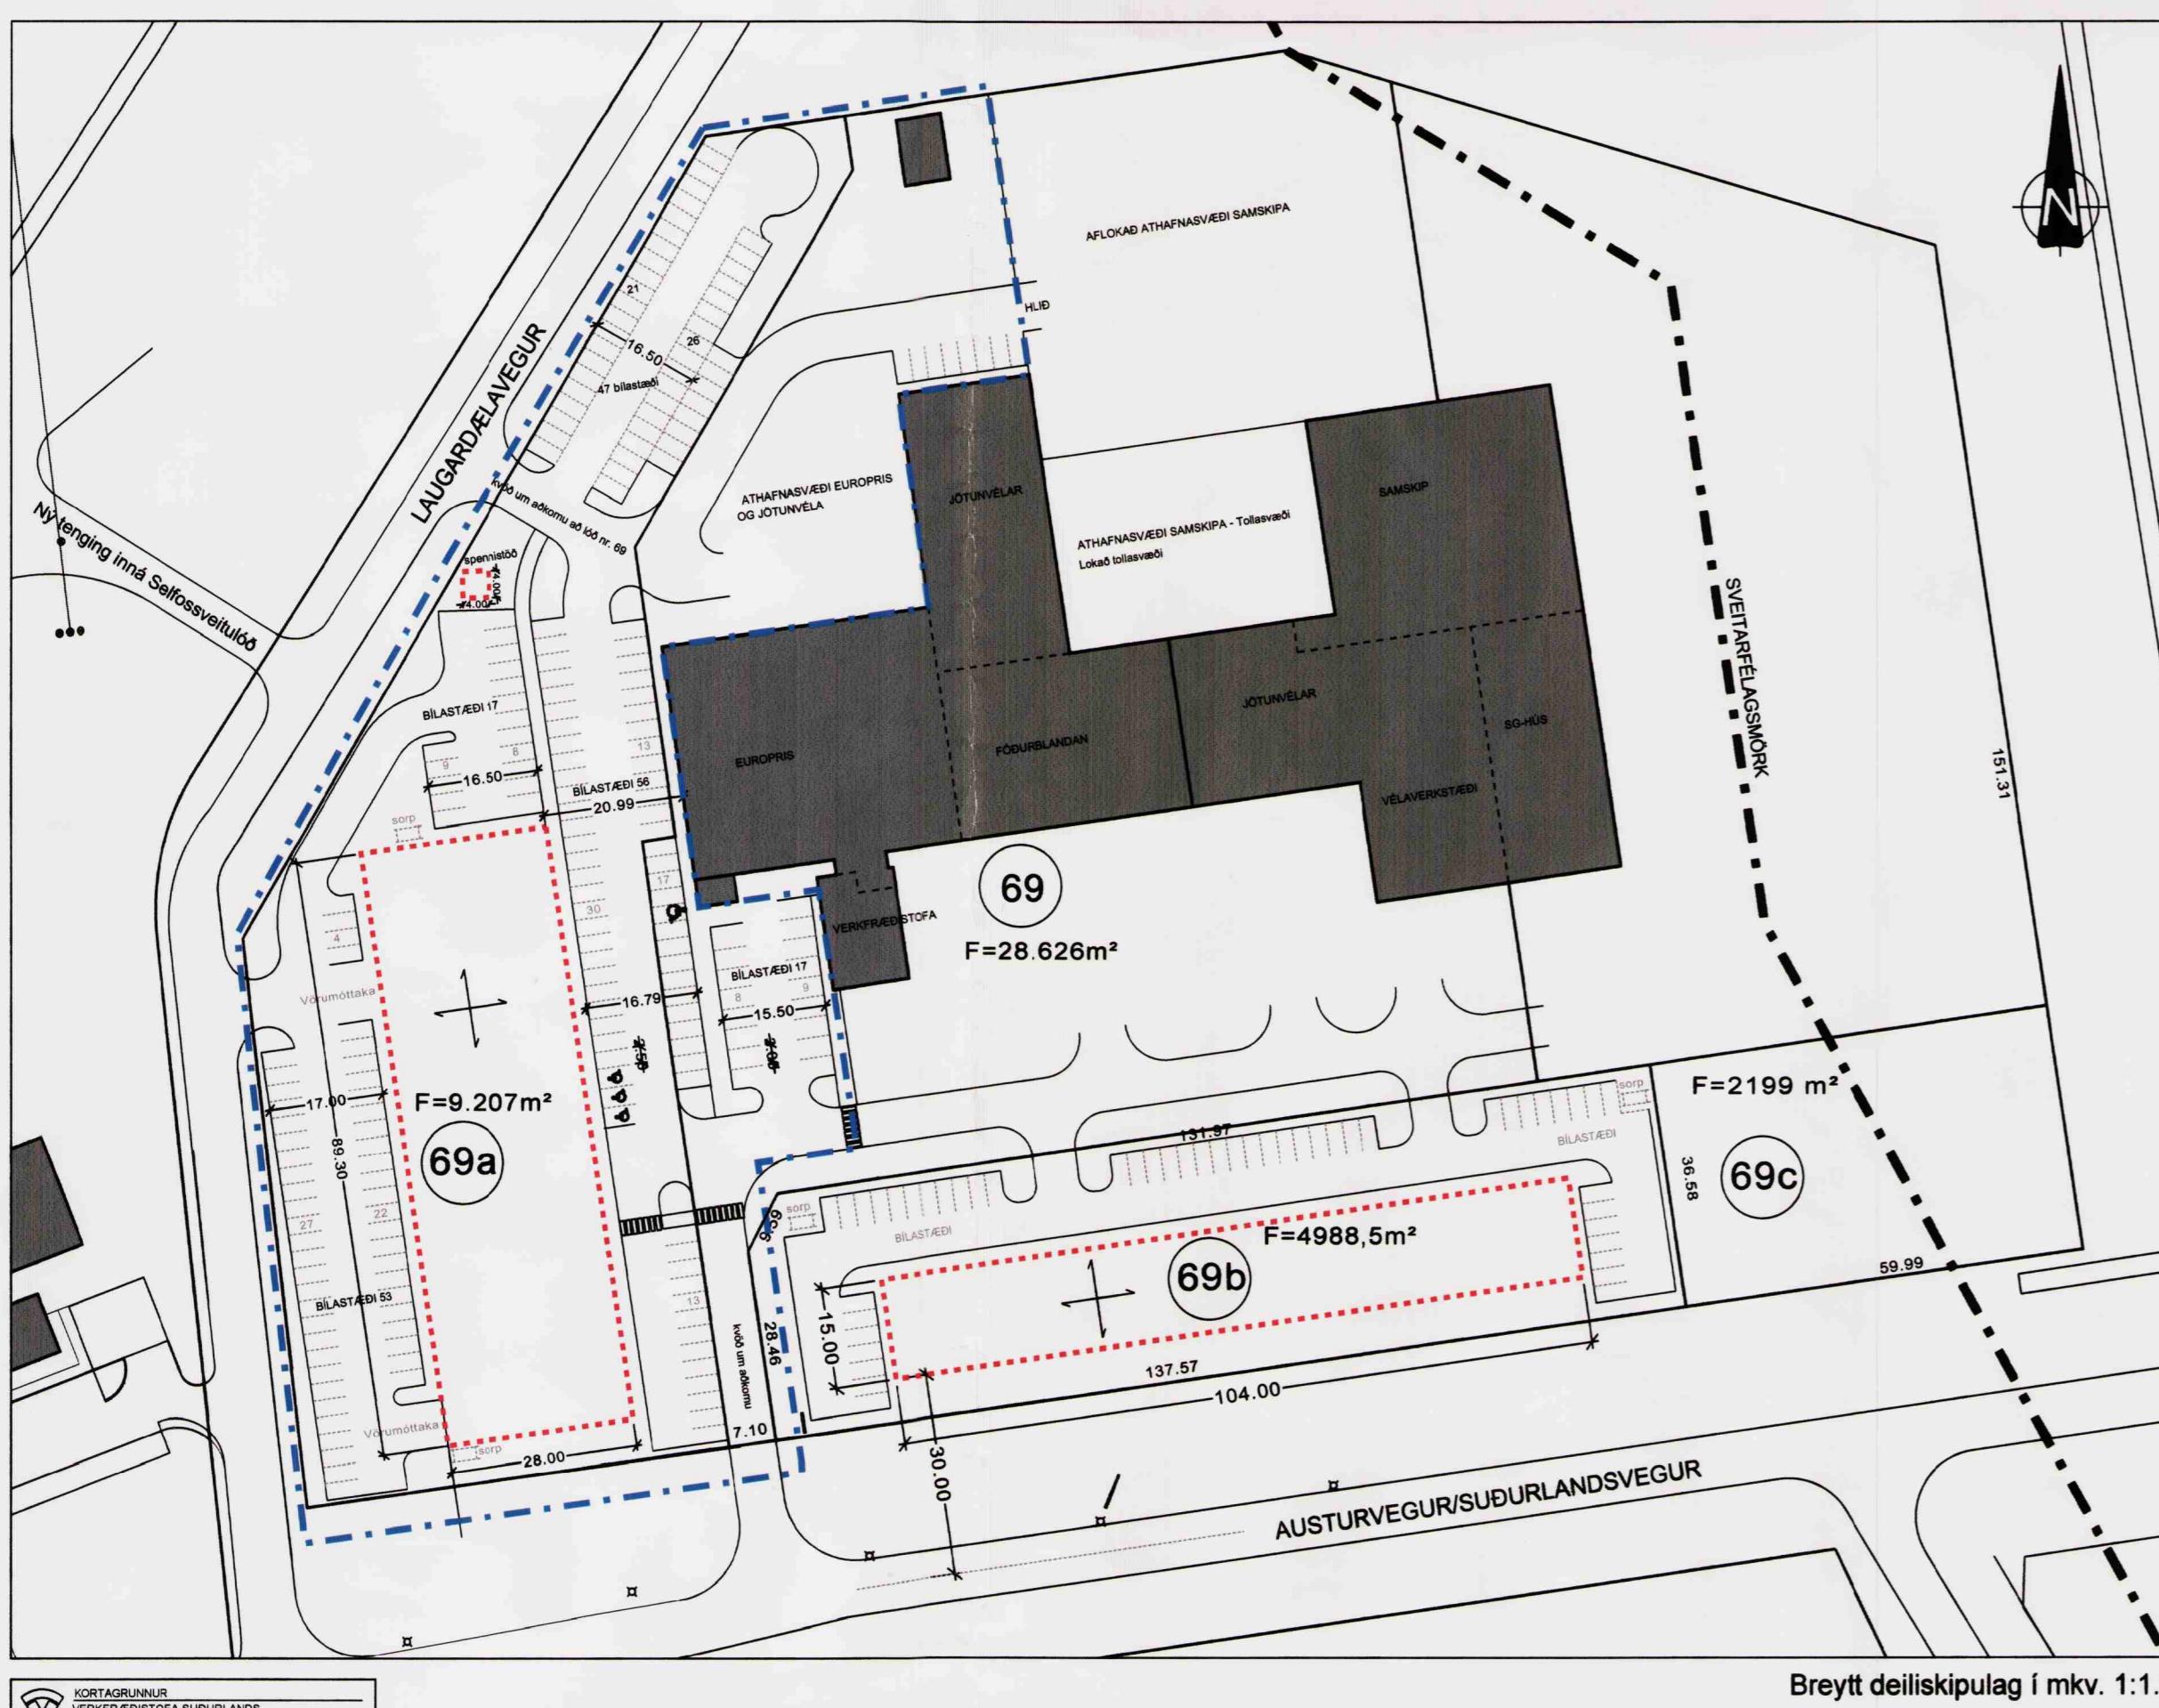

## GREINARGERD

### 1.1 Almenni atriði.

Breytingin varðar eldra deiliskipulag Austurvegar 69 sem sett var fram í mkv. 1:1000 þann 10. mars 2004 og birt í B-deild Stjórnartíðinda nr. 299 þann 7. mars 2005. Heildar reiturnir skiptist í lóðir nr. 69, 69a, 69b og 69c og er austasti hluti hans innan marka Hraungerðishrepps. Markmið deiliskipulagsins er að stuðla að uppbryggingu á atvinnurekstri tengdum verslunar-, þjónustu- og athafnastarfsemi.

Breyting deiliskipulags Austurvegar 69 er í samræmi við Aðalskipulag sveitarfélagsins Árborgar 2005-2025. Samkvæmt gildandi aðalskipulagi er landnotun blanda af svæðum fyrir þjónustustofnanir, athafnastarfsemi og verslunar- og þjónustustarfsemi.

Um er að ræða breytingu á deiliskipulagi lóðanna nr. 69a og 69. Sami eingandi er að þessum lóðum. Deiliskipulag lóða nr. 69b og 69c helst óbreytt frá því sem áður var sambykkt.

### 1.2 Mörk skipulagssvæðis.

Á móti austri afmarkast skipulagsreiturnir af nýum lóðarmörkum lóða nr. 69 og 69a, móti suðri af lóðarmörkum við Austurveg, móti vestri af lóðarmörkum við Laugardælavag og lóðarmörkum móti Laugardælandi í norðri.

### 1.3 Staðhættir.

Deiliskipulagsreiturnir nær til lóðar nr. 69a og er lagt til að lóðin slækki úr 6.978m<sup>2</sup> í 9.207m<sup>2</sup> á kostnað lóðar nr. 69. Á lóð nr. 69 stendur í dag rúmlega 7000 m<sup>2</sup> hús, byggt 1958 og 1978 og er byggining að mestu á einni hæð og rúmar fjölbreytta starfsemi (sjá upprátt). Önnur hæð er eyfir hluta hússins.

## 2. SKIPULAGSSKILMÁLAR.

### Austurvegur 69 - breyting frá gildandi skipulags- og byggingarskilmálum:

Sjá lóð 2.2, gatnakerfi. Breytt lega lóðarmarka að norðan og vestan, viðsnúningur blástæða sunnan við vestasta enda hússins. Við breytinguna minnkar lóð nr. 69 úr 30.588m<sup>2</sup> í 28.626m<sup>2</sup>.

### Austurvegur 69a - breyting frá gildandi skipulags- og byggingarskilmálum:

#### 2.1 Byggingarmagn

Samkvæmt gildandi deiliskipulagi er nýtingarhlutfall lóðarinnar, N ≤ 0,70 og helst það óbreytt. Byggingarmagn mun þó aukast í samræmi við stækken lóðarinnar.

#### 2.2 Gatnakerfi.

Tillagan gerir áfram ráð fyrir númerandi innkeyrslu frá Austurvegi. Að lóðum nr. 69, 69b og 69c er óbreytt aðkom. Gert er ráð fyrir 2 nýum aðkomum frá Laugardælavagi, ein anna að vesturlíta lóðar 69a og ein anna að norðursvæði sömu lóðar.

Frá Austurvegi er áfram kvöld að lóðum 69 og 69a vegna sameiginlegrar innkomu sem og að aðkomu lóða nr. 69b og 69c. Til viðbótar þessu er lögð kvöld að lóð nr. 69a um innkeyrslu að norðurhluta lóðar nr. 69.

### Byggingarreitur

Í eldra deiliskipulagi var byggingarreitur lóðar nr. 69a, 2.128m<sup>2</sup> að stærð með byggingarheimild uppá tvær og hálfu hæð með hámarksheið 10m. Samanlagður gólfhlítur nýgildandi deiliskipulags gerir því ráð fyrir um 4.885m<sup>2</sup>, að hámarki.

Breytingarillagan gerir ráð fyrir að byggingarreitur stækki í 2.500m<sup>2</sup> og að hluti hans geti orðið með hámarksheið allt að 18m. Samanlagður gólfhlítur í breyttu deiliskipulagi gerir ráð fyrir 6.445m<sup>2</sup>, að hámarki.

Gert er ráð fyrir að byggingarreitur ferist um 12,5m til austurs og lengist um rúma 13m til norðurs. Suðurmörk byggingarreits haldast óbreytt. Við breytinguna staikkar lóð nr. 69a úr 6.978m<sup>2</sup> í 9.207m<sup>2</sup>.

Gert er ráð fyrir 16m<sup>2</sup> byggingareit fyrir spennustöð norðan við blástæði lóðar 69a og er það gert í samræmi við lóðarhafa og Hitaveitu Suðurnesja

Allir aðrir skilmálar deiliskipulags dags. 10. mars 2004, haldast óbreyttir.

### Breyting:

Dags: 14.05.2009 - Tillöguheti tekið út  
Dags: 06.08.2008 - Spennustöð fær inná lóð í samræði við lóðarhafa og raforkusala.

## AUSTURVEGUR 69 á Selfossi Breyting á deiliskipulagi