




GILDANDI DEILISKIPULAG 1: 500

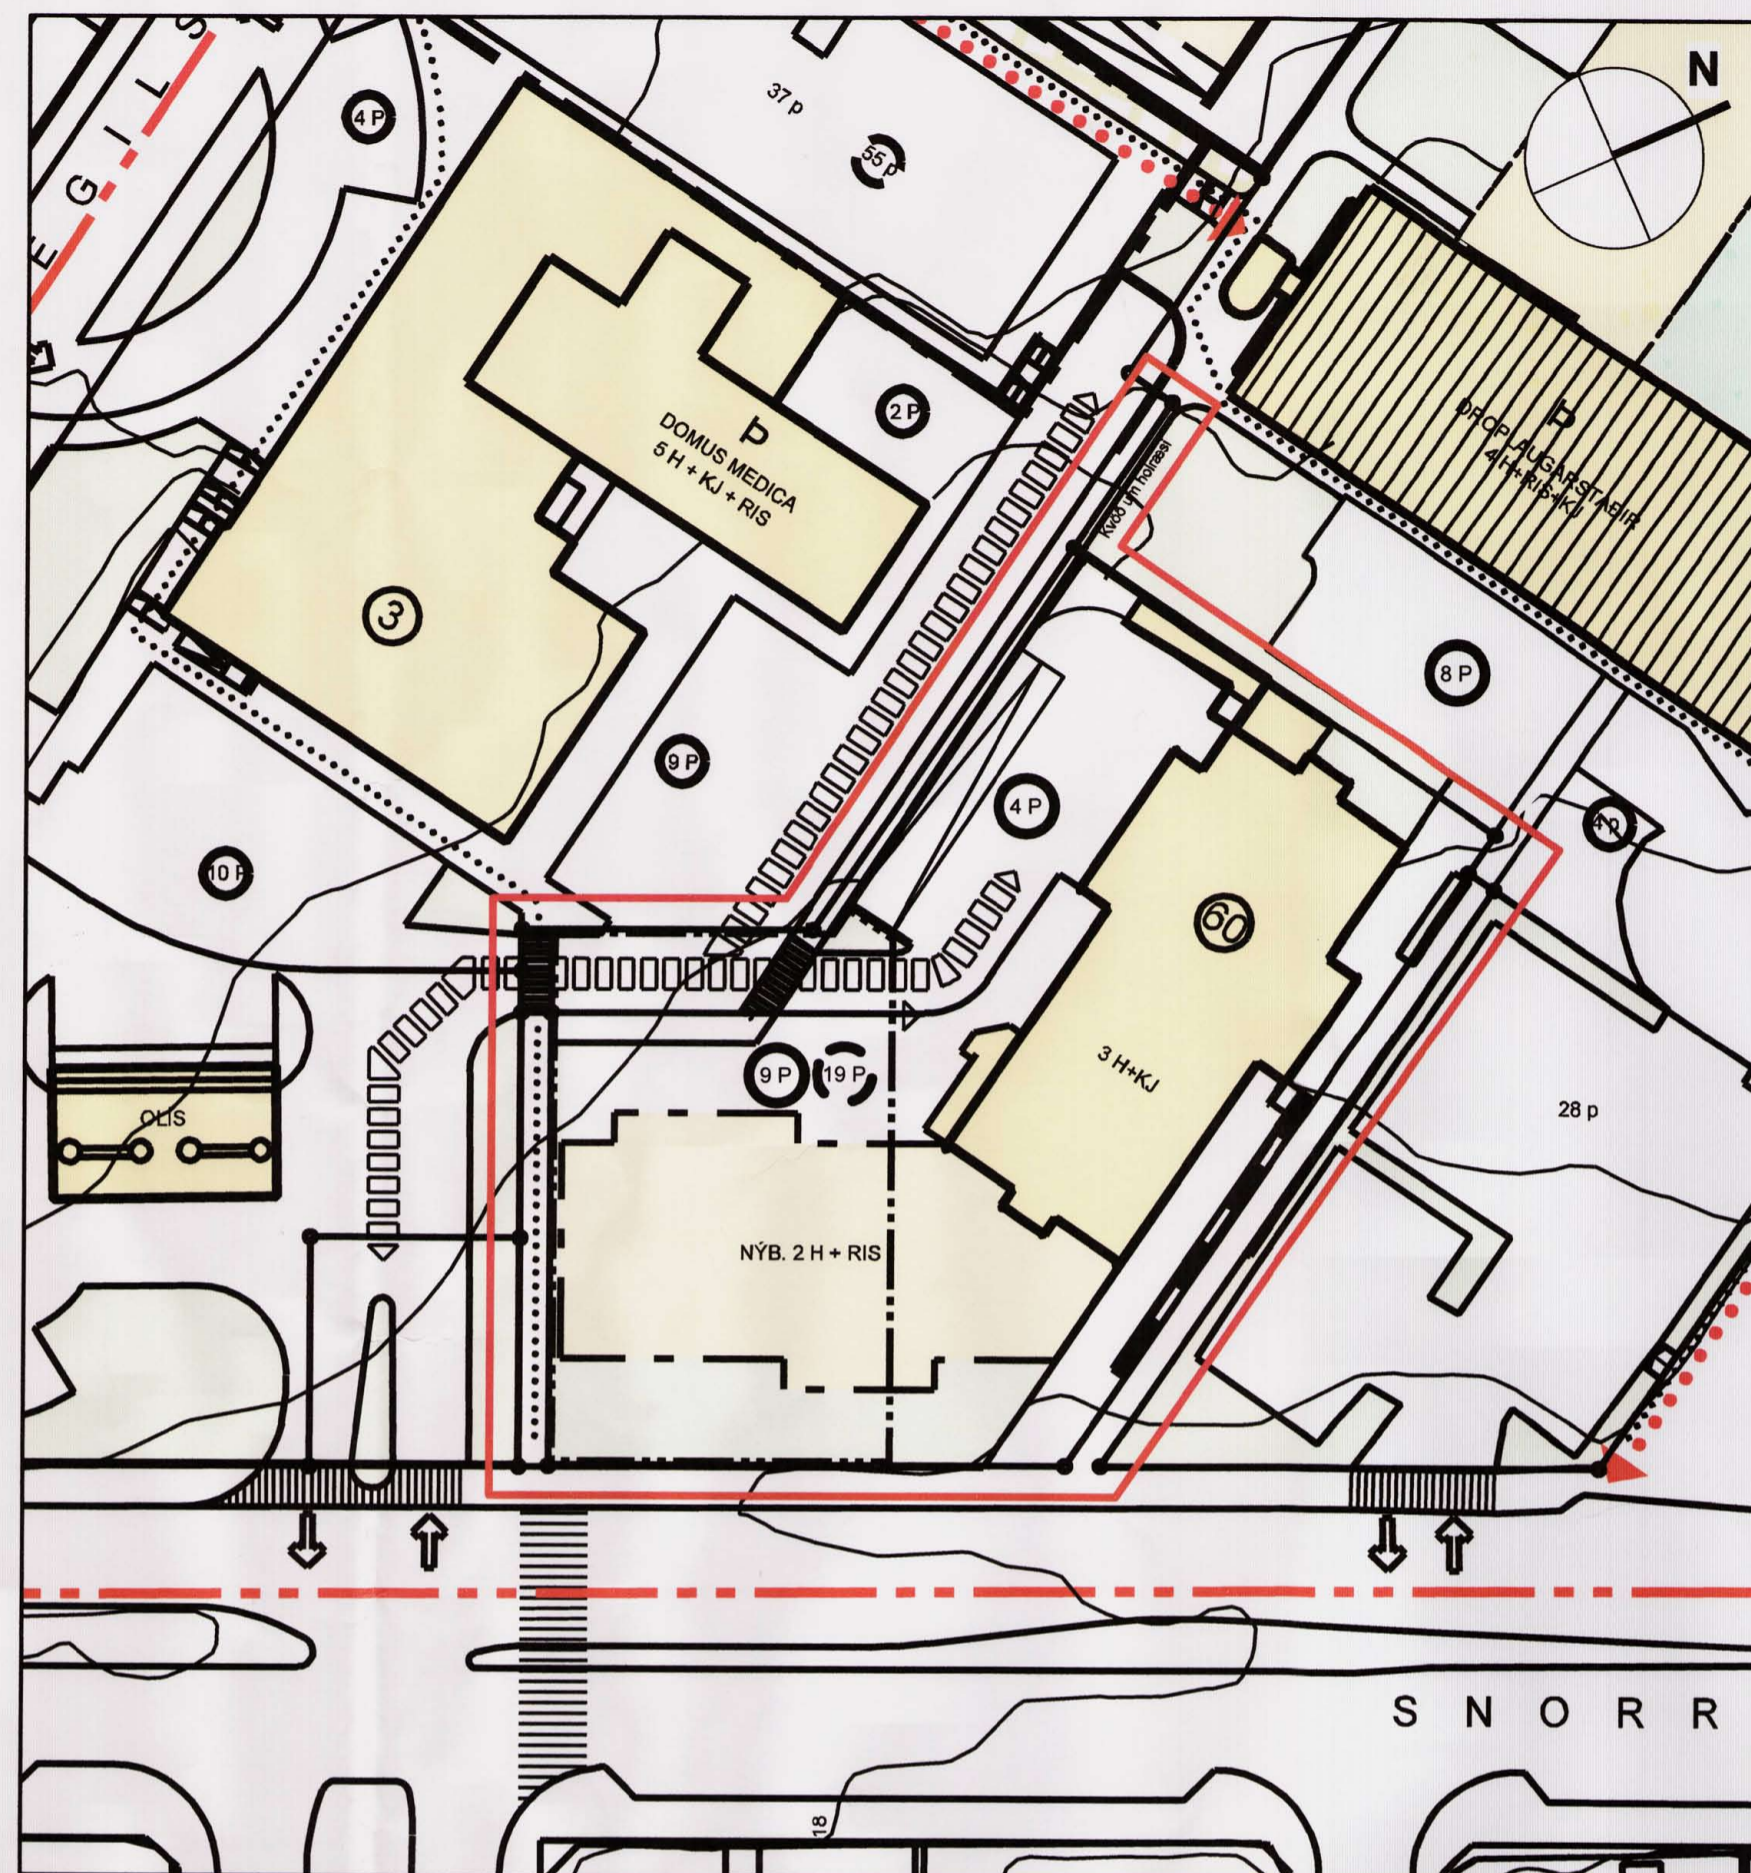

TILLAGA AÐ BREYTTU DEILISKIPULAGI 1: 500

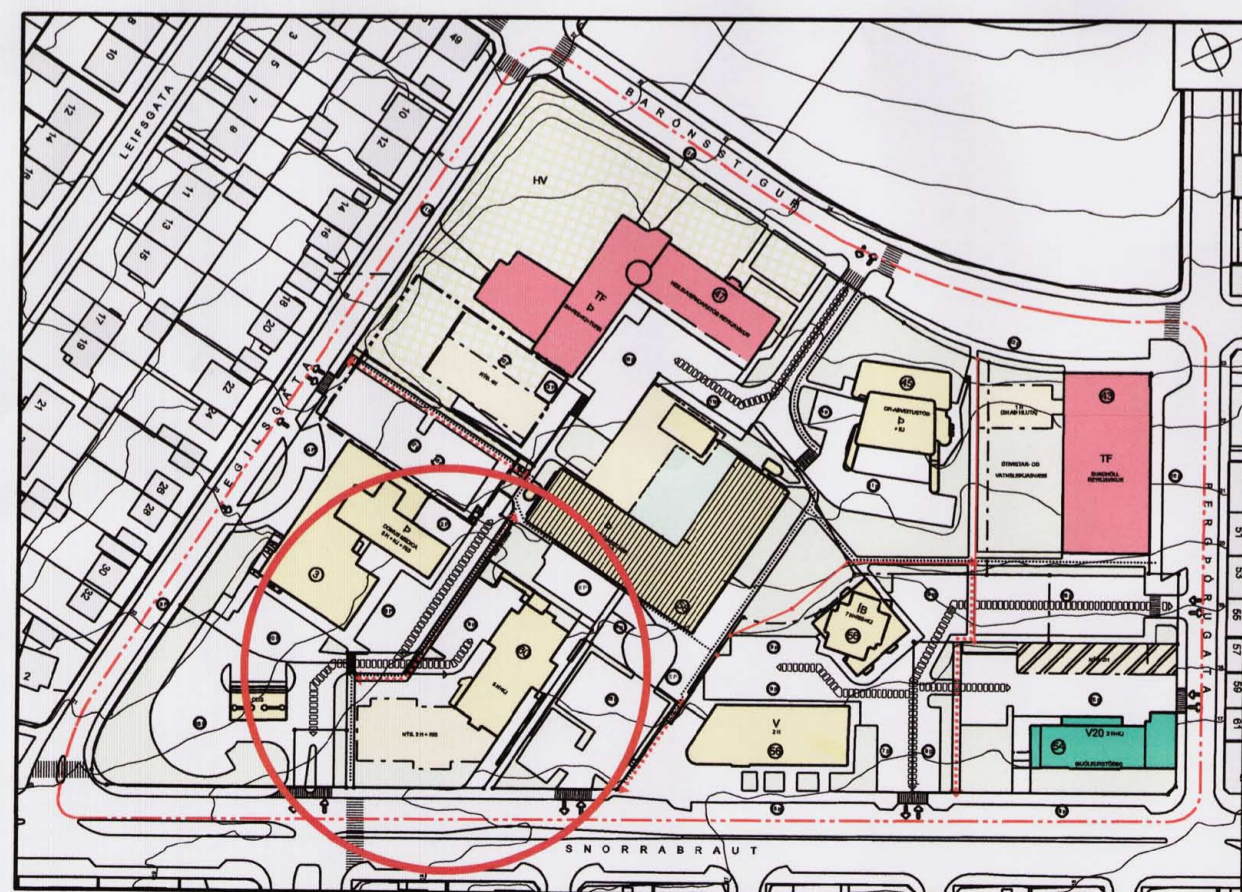


GILDANDI DEILISKIPULAG, YFIRLITSMYND 1: 2000
SAMÞYKKT Í BORGARRÁÐI 11. APRÍL 2003
ÁSAMT BREYTINGU SAMÞYKKTU Í BORGARRÁÐI 6. JÚNÍ 2007

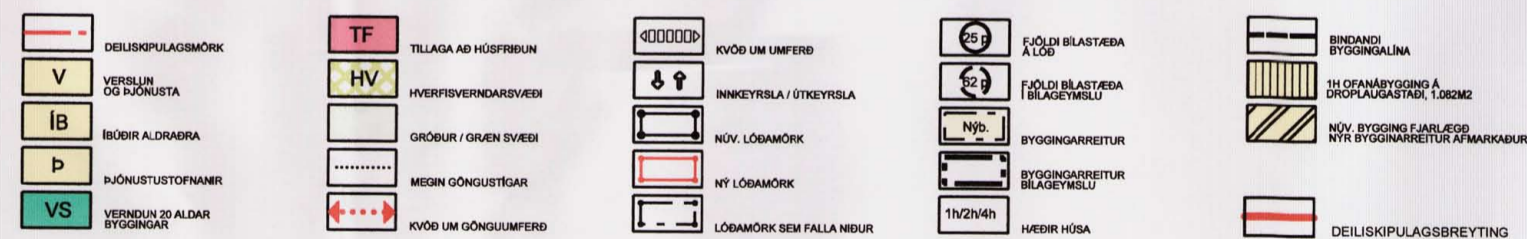

DEILISKIPULAGSBREYTING

Kvöð um gönguúmfærð á lóðamörkum Snorrabrautar 60 og Egilsgötu 3 (Domus Medica) er felld niður. Ástæður: Ekki er mögulegt að koma göngustíg fyrir á þessum stað vegna hæðarmunar og hann stangast á við áður samþykkt byggingarnefndarereindi.

Á lóð Snorrabrautar 60 má byggja bílgeymslu neðanjarðar, allt að 720m², með innkeyrslu á lóð. Á lóð Snorrabrautar 60 er bilastæðum fjölgað úr 9 í 13 og til viðbótar eru 19 bilastæði í bílgeymslu.

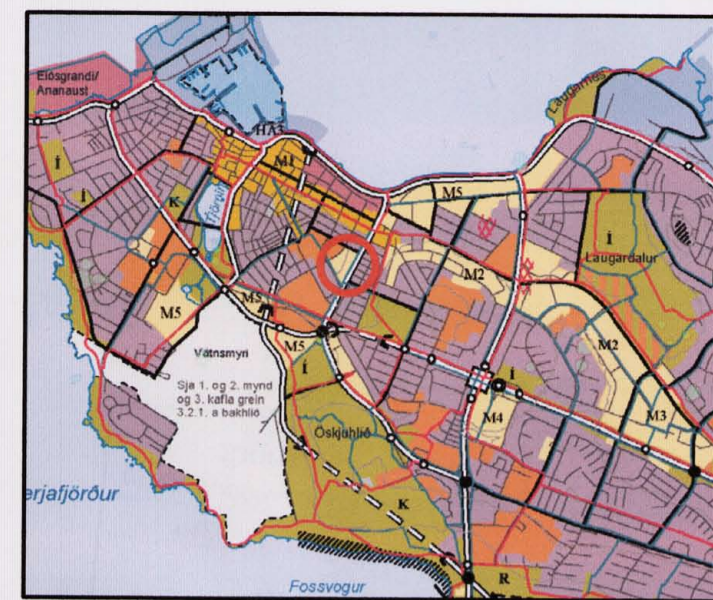

Hluti úr aðalskipulagi Reykjavíkur 2001-2024

kanon arkitektar ehf

Laugavegi 26 101 Reykjavík
sími 5124200
fax 5124200
netfang kanon@kanon.is
vefsíðað www.kanon.is

Deiliskipulagsbreyting þessi sem fengið hefur meðferð í samræmi við ákvæði 2. mgr. 26. gr. skipulags- og byggingarlaga nr. 73/1997 var samþykkt í

SKIPULAGSRÁÐI þann 24. sept. 2008

Tillagan var grenndarkynnt frá 1. ágúst 2008 með

athugasemdafrestri til 1. sept. 2008.

Auglýsing um gildistöku breytingarinnar var birt í B-deild

Stjórnartíðinda þann _____ 2008.

Steinþór Þorsteinsson

Borgarsjóður tekur að sér að bæta það tjón sem einstakir aðilar kunna að verða fyrir við breytingu þessa.

breyting:

23.9.2008 - Uppfært og breytt samkv. athugasemdum Skipulagsstjóra Reykjavíkurborgar skj.nr. 6940, dags. 17.9.2008.

Kvöð um göngustíg felld niður, byggingarreitir bílgeymslu neðanjarðar sýndur.

27.10.2008 - Uppfært og breytt samkv. athugasemdum Skipulagsstofnunar bréf, dags. 16.10.2008

STAÐGREINIR 1.193

HEILSUVERNDARREITUR

efni:

TILLAGA AÐ BREYTINGU Á DEILISKIPULAGI

mkv.:

1:500

teiknað:

AA

yfirfarið:

HBTH

samþykkt:

dags:

25.06.2008

Halldóra Bragadóttir kt. 210560-3279

Helgi B. Thóroddsen kt. 100261-3249

Porkell Magnússon kt. 090364-6939

Þórunn Steingrímsson kt. 071061-3459

verknr.

07-04-00-00001-01

Deiliskipulag breyting.mcd