

ADALSKIPULAG REYKJAVÍKUR 2001 - 2024

SKÝRINGAR

- MÖRK DEILISKIPULAGS
- LÓÐARMÖRK
- BYGGINGARREITUR, BINDANDI LÍNA
- BYGGINGARREITUR, AFMARKANDI LÍNA
- MÆNISSTEFNA
- LÓÐARSTÆRD
- GANGSTÍGUR
- REIÐSTÍGUR
- MÖGULEG REIÐLEIÐ
- AKSTURSVEGUR
- KVÖÐ UM AKSTURSMÖGULEIKA
- FYRIRHUGADUR GRÖÐUR
- HESTAGERDI
- NÚVERANDI BYGGINGAR
- VATNSLÖGN - STOFNED
- BÍLA- OG KERRUSTÆÐI
- KVÖÐ UM BÍLASTÆÐI
- GAMAR

SJÁ JAFNFRAMT MEDÞYLGJANDI GREINARGERÐ

MÖRK DEILISKIPULAGSBREYTINGAR

DEILISKIPULAGSBREYTING ÞESSI, SEM FENGID HEFUR MEDFERÐ Í SAMRÆMI VÍÐ AKVÆÐI 26. GR. SKIPULAGS- OG BYGGINGARLAGA NR. 73/1997 VAR SAMÞYKKT Í SKIPULAGSRÁÐI PÁNN 17. SEPTEMBER 2008.

BREYTINGIN VAR EKKI GRENNDARKYNNT ÞAR SEM HÚN VARDADI EKKI HAGSMUNI ANNARA EN UMSÆKJENDA OG REYKJAVÍKURBORGAR.

AUGLÝSING UM GILDISTÖKU BREYTINGARINNAR VAR BIRT Í B-DEILD STJÓRNARTÍÐINDA PÁNN 2008.

BORGARSJÓÐUR TEKUR AÐ SÉR AÐ BÆTA ÞÁ TÖN SEM EINSTAKIR ADLAR KUNNA AÐ VERÐA FYRIR VÍÐ BREYTINGU ÞESSA.

BYGGINGASKILLMÁLAR ERU UNNIR Í SAMRÁÐI VÍÐ HELGA HAFILDASON ARKITEKT F.A.I


HESTHÚSABYGGÐ Á HÖLMSHEIÐI ALMANNADALUR

DEILISKIPULAGSBREYTING

KVARDI-A1: 1:2000	TEIKN NR: 001
DAGS: 28. ágúst 2008	HANNAÐ: BD/RV
FLOKKUR: 0100	TEIKNAD: HSG/ER
SKRÁ: 01037-deiliskj-pr.dwg	VERKNR: 01037



LANDSLAGSARKITEKTAR FÍLA
HINGHOLTSSÍSTRÆTI 27, 101 REYKJAVÍK, SÍMI: 5355300, FAX: 5355301
VEFFANG: WWW.LANDSLAG.IS / NETFANG: LANDSLAG@LANDSLAG.IS

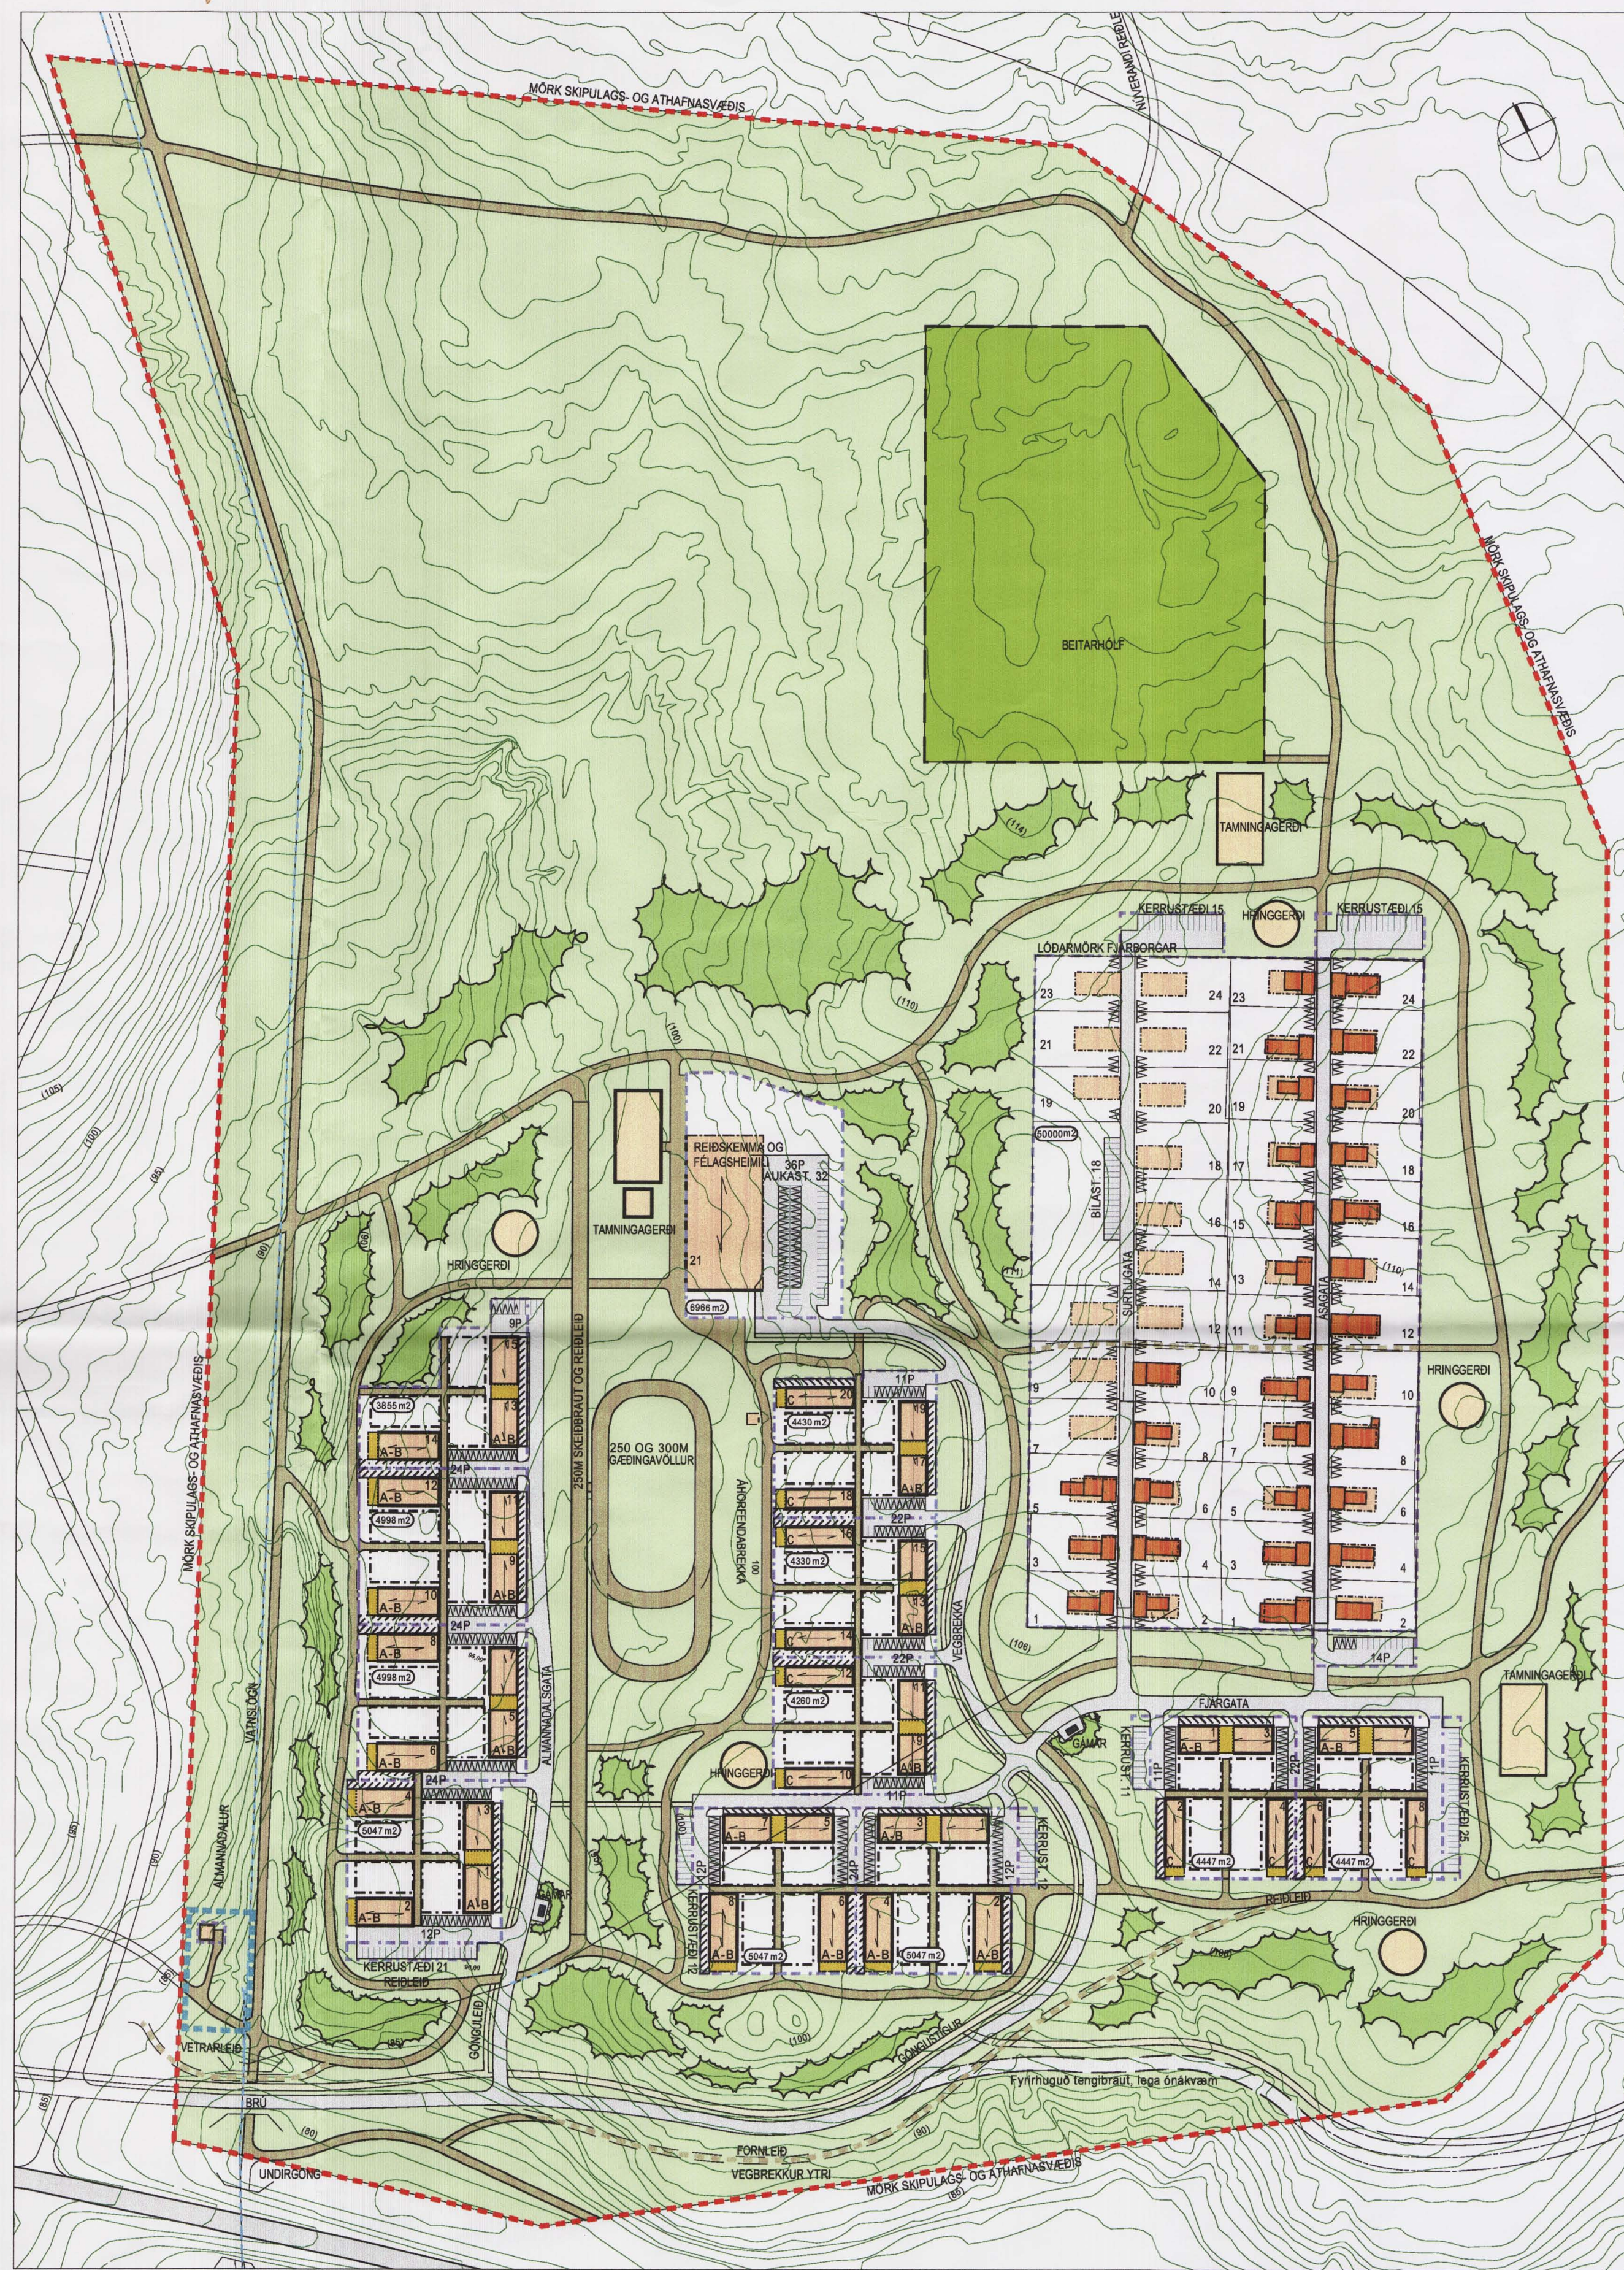

DEILISKIPULAGSBREYTING, SJÁ NÁNAR Í TEXTA HÉR AÐ NEDAN MÆLIKVARDI 1:2000

Almannadalur - deiliskipulagsbreyting 08.09.2008

Inngangur:

Núgildandi deiliskipulag var samþykkt í skipulagsráði 12.04.2006 og óðlast gildi 17.05.2006.
Aðrar breytingar:
1. breyting samþykkt í skipulagsráði 02.02.2008
Lóðarmörk gæðingavallar eru felld niður, lóðin tilheyrir hér eftir landi Reykjavíkurborgar.

Visað er í greinargerð í gildandi deiliskipulagi frá 2006.


2 Breyting felst í eftirfarandi:

Lóðarmörk og byggingarreitur fyrir lokahús á vegum Orkuveitu Reykjavíkur er sett inn. Aðkomuvegur er frá nýv. reiðleið. Fyllt er að húsi með jarðvegi á vestur- og norðurhlíð og að hluta á suðurhlíð.

Stærð lóðar er 100m², stærð byggingarreils er 41m²



GILDANDI DEILISKIPULAGSUPPRÁTTUR SAMÞYKKUR Í SKIPULAGSRÁÐI 12.04.2006, ÓÐLAST GILDI 17.05.2006 MÆLIKVARDI 1:2000

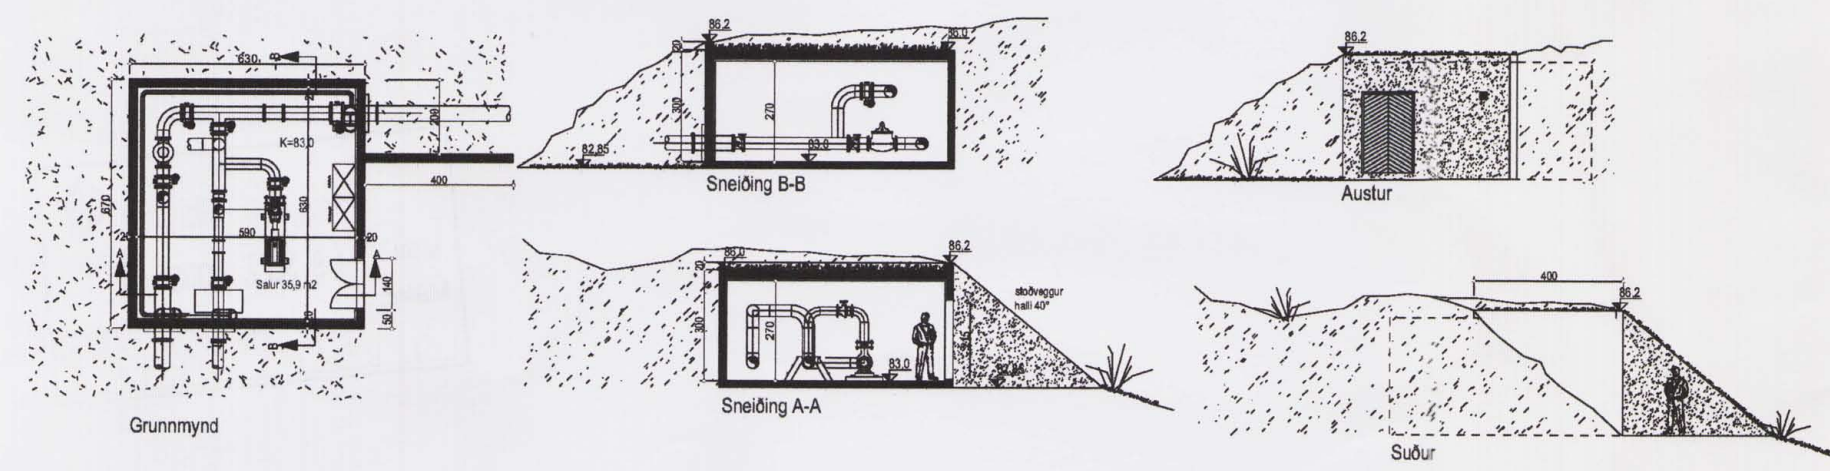

Grunnmynd og snið mkv 1:200
Magnús Skúlason arkitekt vann teikningar af Lokahúsi í Fjörborg