

# Hestháis 14 og Krókháis 7




Hestháis 14 og Krókháis 7 - Fyrir breytingu Gildandi skipulag frá 15.11.2007.

### Greinagerð.

Í gildi er deiliskipulag af Hálsahverfi samþykkt í borgarráði í september 2000, síðari breytingar í nóvember 2003 ásamt skilmálum. Síðast breytt fyrir lóðirnar Hestháis 14 og Krókháis 7a.

Lóðirnar Hestháis 14 og 15 og Krókháis 7 og 7a, liggja saman um austur og vestur lóðarmörk. Landhalli þessara lóða liggur niður frá suðri til norðurs. Á lóðunum Hestháis 14 og Krókháis 7 er kvóð um umferð og lagnir á 10 m breiðu beltí á austur og vestur lóðarmörkum þessara lóða. Þetta 10m breiða beltí hefur verið skipt upp að jöfnu milli þessara lóða og lóðirnar stækkað sem því nemur. Þessi kvóð um umferð og lagnir var m.a. gerð til að suðurhluti lóðanna fengi umferðartengingu við Hestháis og því mögulega tengingu bæði við Hestháis og Krókháis.

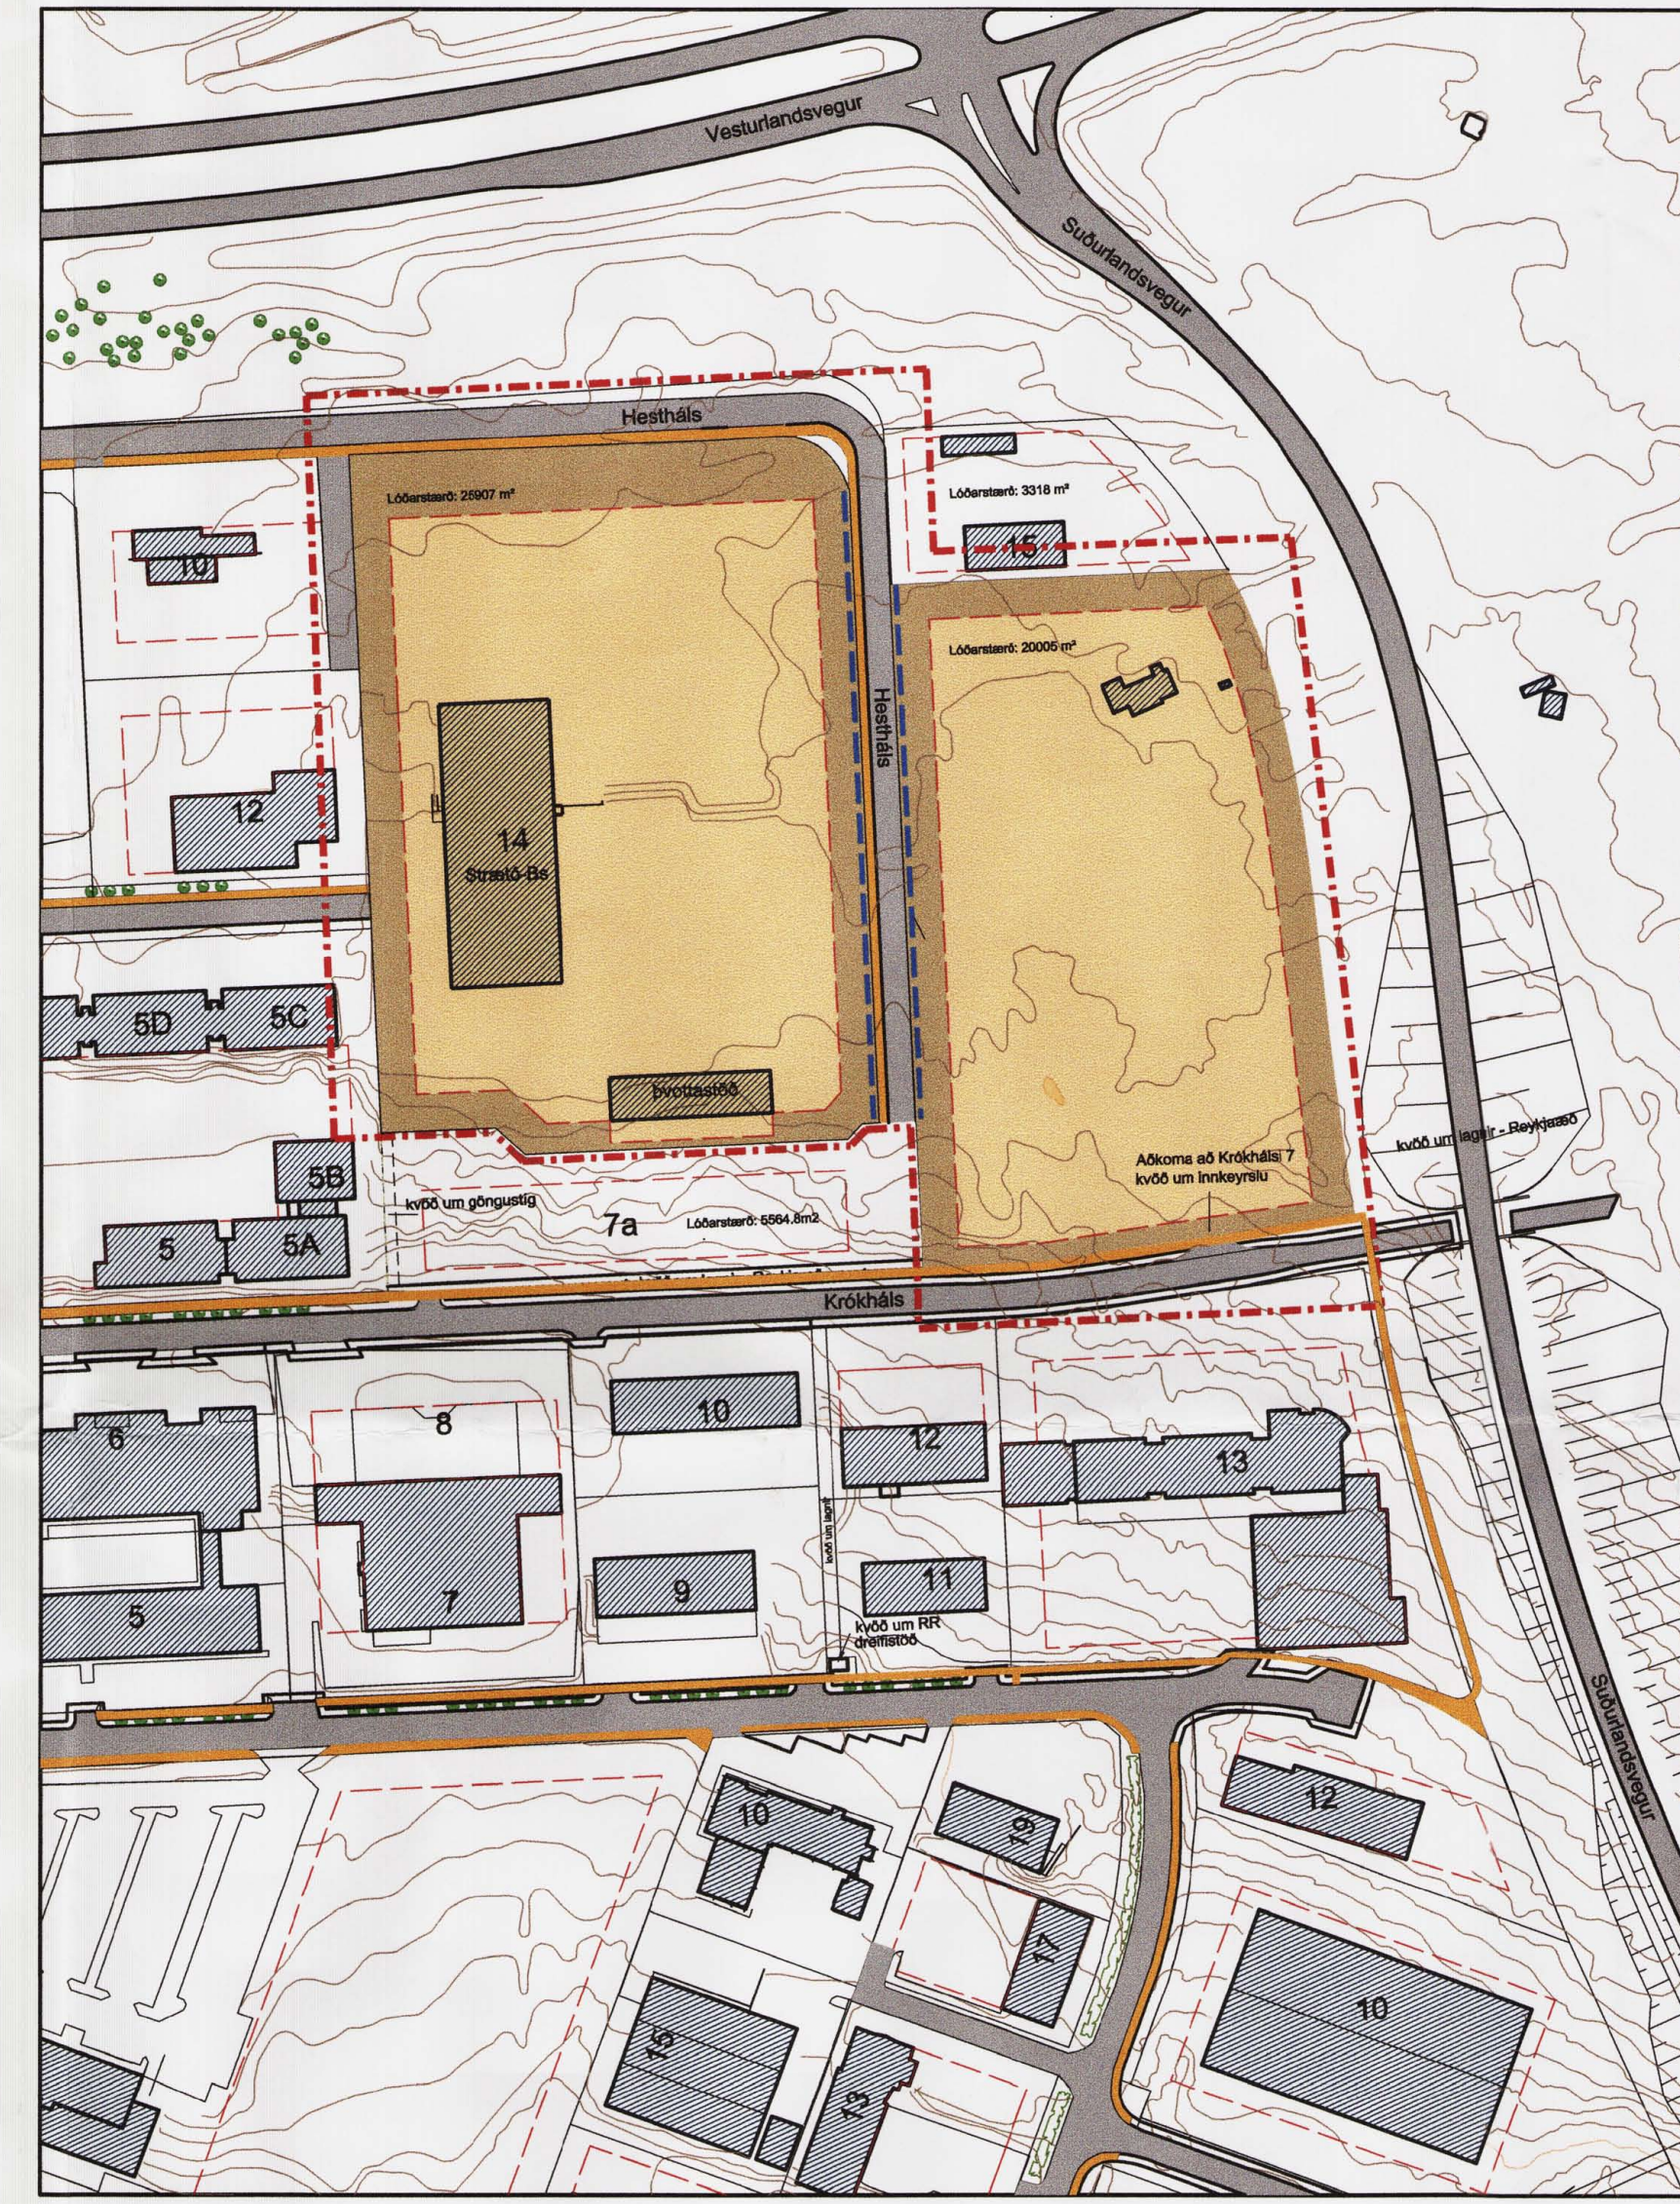

Tillaga að breyttu skipulagi fyrir Hestháis 14 og Krókháis 7.

### Breyting á deiliskipulagi - lóðabreyting.


Breyting á deiliskipulagi - lóðabreyting, felst í því að færa austurlóðarmörk lóðarinnar Hestháis 14 og vesturlóðarmörk lóðarinnar Krókháis 7, út fyrir áður nefnt 10 m breitt beltí, þar sem kvóðin liggur og minnka lóðirnar um það sem því nemur. Kvóð um umferð á svæðinu verður felld niður en kvóð um lagnir helst óbreytt. Á þessu 10 m breiðu beltí verður lögð borgargata fyrir umferð og gangstétt vestan við hana. Borgargatan verður í framhaldi af Hestháis og liggur upp að lóðinni Krókháis 7a.

Lóðastærðir fyrir breytingu: Hestháis 14 - 26307 m<sup>2</sup> og minnkar um 400 m<sup>2</sup>  
 Krókháis 7 - 20937 m<sup>2</sup> og minnkar um 932 m<sup>2</sup>

Lóðastærð eftir breytingu: Hestháis 14 - 25907 m<sup>2</sup>  
 Krókháis 7 - 20005 m<sup>2</sup>

Ath endanleg lóðastærð gæti breyst við nákvæmari mælingu.

Núgildandi skipulagsskilmálar um Hálsahverfi gilda áfram óbreyttir. Sjá frekari skýringar í núgildandi skipulagsskilmálum Hálsahverfis.

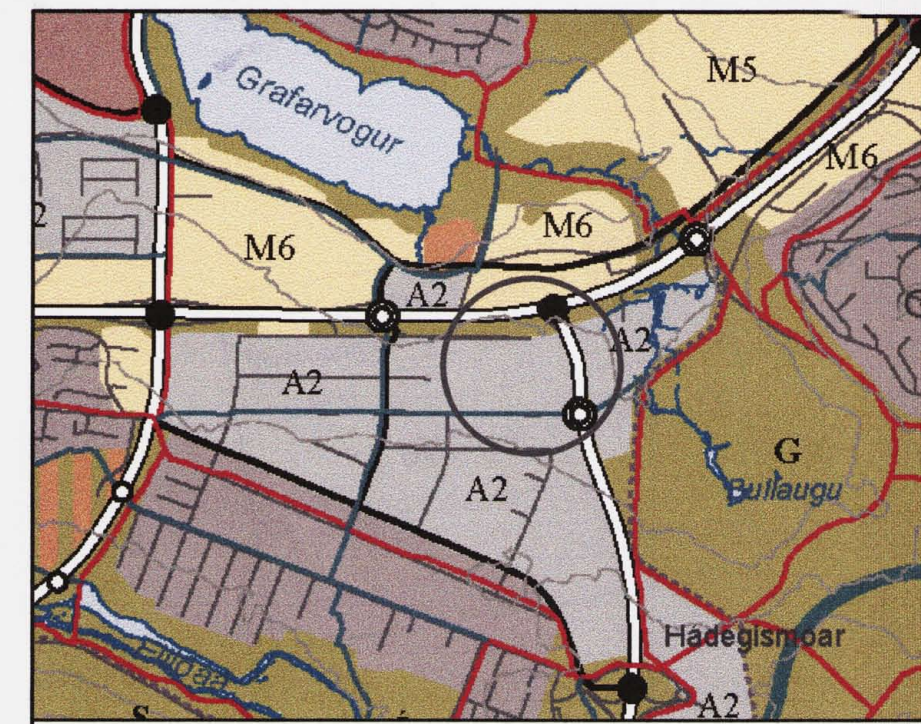

HLUTI ÚR ADALSKIPULAGI REYKJAVÍKUR 2001-2024 MKV: 1:20.000

- MÖRK SVÆÐIS SEM BREYTINGIN TEKUR TIL
- LÓÐAMÖRK HESTHÁIS 14 OG KRÓKHÁLS 7 FYRIR BREYTINGU
- LÓÐAMÖRK KRÓKHÁLS 7a
- LÓÐAMÖRK EFTIR BREYTINGU
- BYGGINGAREITUR EFTIR BREYTINGU
- BREYTING Á LÓÐAMÖRKUM - HESTHÁIS 14 OG KRÓKHÁLS 7
- NÚVERANDI BYGGING
- BYGGINGAREITUR FYRIR BREYTINGU
- INNAKSTUR
- LÓÐAMÖRK HESTHÁIS 14 - fyrir breytingu
- LÓÐAMÖRK KRÓKHÁLS 7 - fyrir breytingu

Deiliskipulagsbreyting þessi sem fengið hefur meðferð í samgæmi við ákvæði 2. mgr. 26. gr. skipulags- og byggingarlaga nr. 73/1997 var samþykkt á *deiliskipulagsráði* síðunnám 4. júlí 2008.

Tillagan var greindarkynnt frá 3. júní 2008 með athugasemdafresti til 1. júlí 2008.

Auglýsing um gildistöku breytingarinnar var birt í B-deild Stjórnartíðinda þann 20. júní 2008.

Borgarsjóður tekur að sér að bæta það tölun sem einstakir aðilar kunna að verða fyrir við breytingu þessa.

**ARKÍDEA** arkitektar ehf

ingólfsstræti 5 101 reykjavík

símar: 895-1236 552-4100  
897-0462 552-4100

netföng: ragnar@arkidea.is  
eyjo@arkidea.is

Ragnar Ólafsson arkitekt FAL kt.: 151254-5869

Eyjólfur Bragason arkitekt FAL kt.: 190253-5389

HESTHÁIS 14 og KRÓKHÁLS 7	
BREYTING Á DEILISKIPULAGI LÓÐARBREYTING	
HANNAD	arkidea
TEIKNAD	EB/RÓ
DAGS.	20.05.2008
MKV.	1:2000
VERKNR.	