
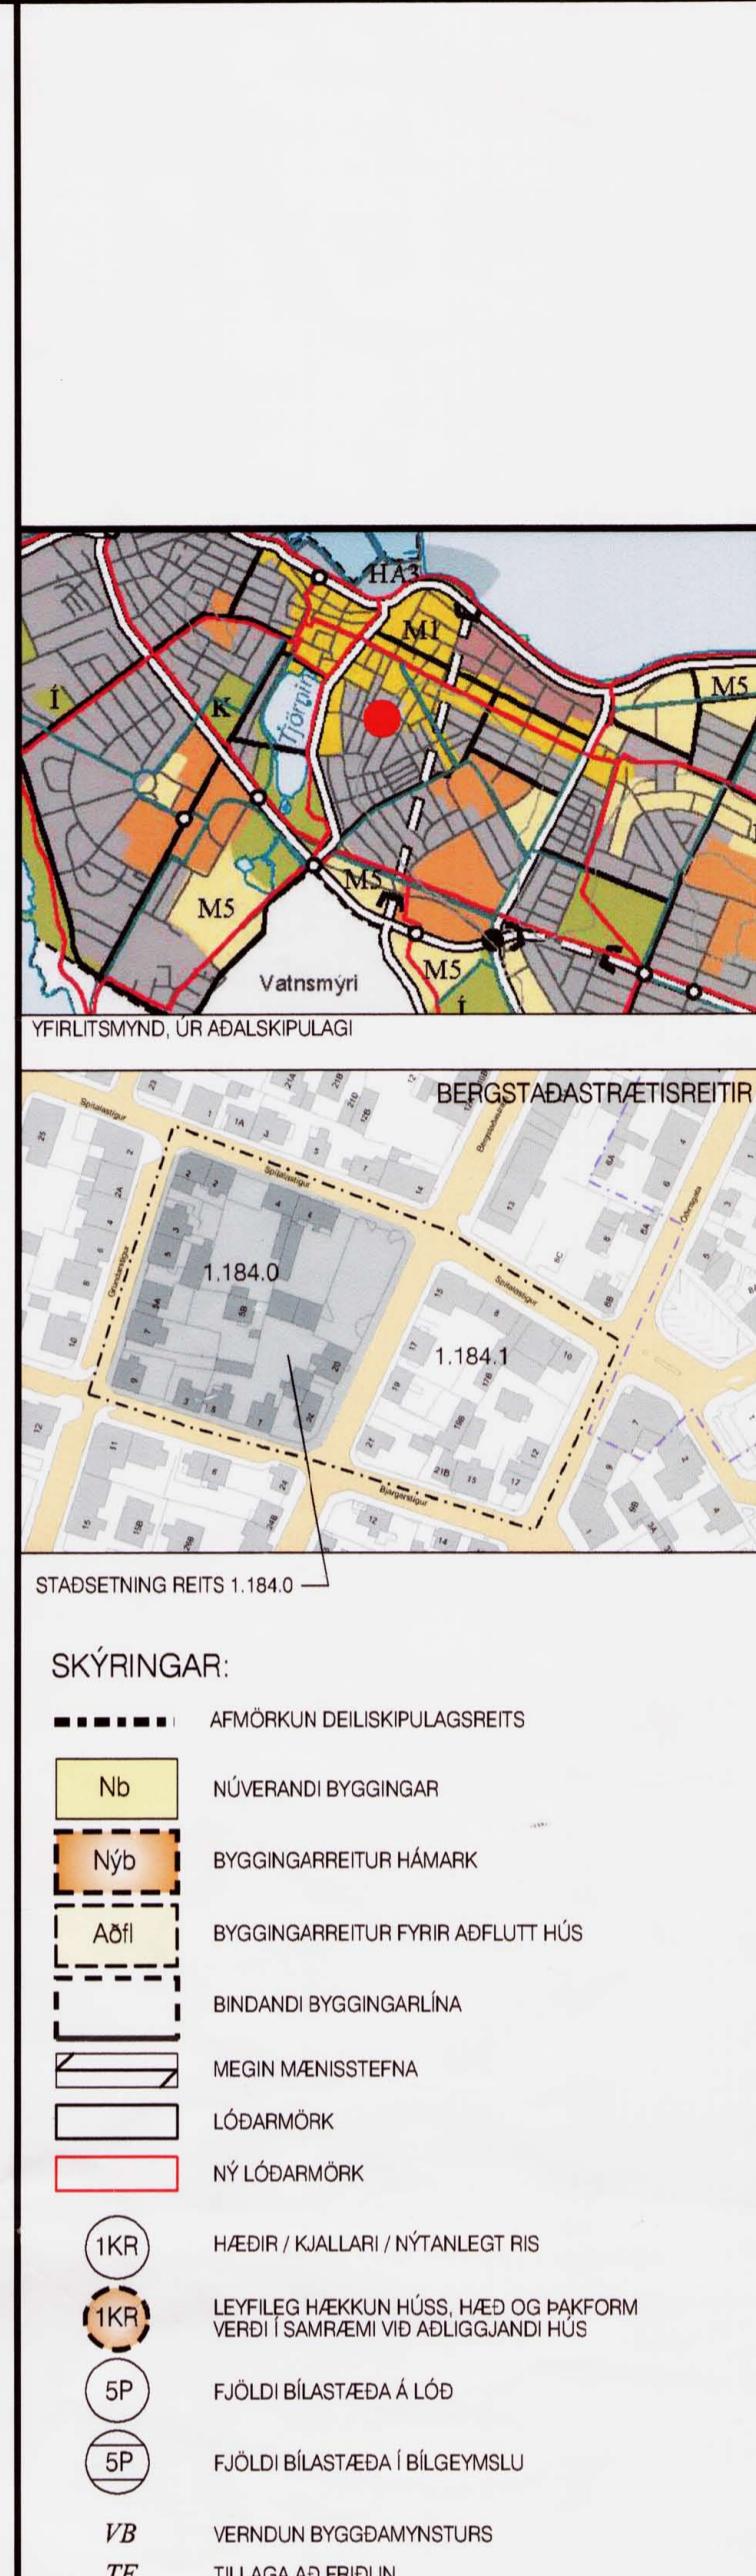


# REYKJAVÍKURBORG, BERGSTAÐASTRÆTISREITIR

# REITUR 1.184.0, APRÍL 2007

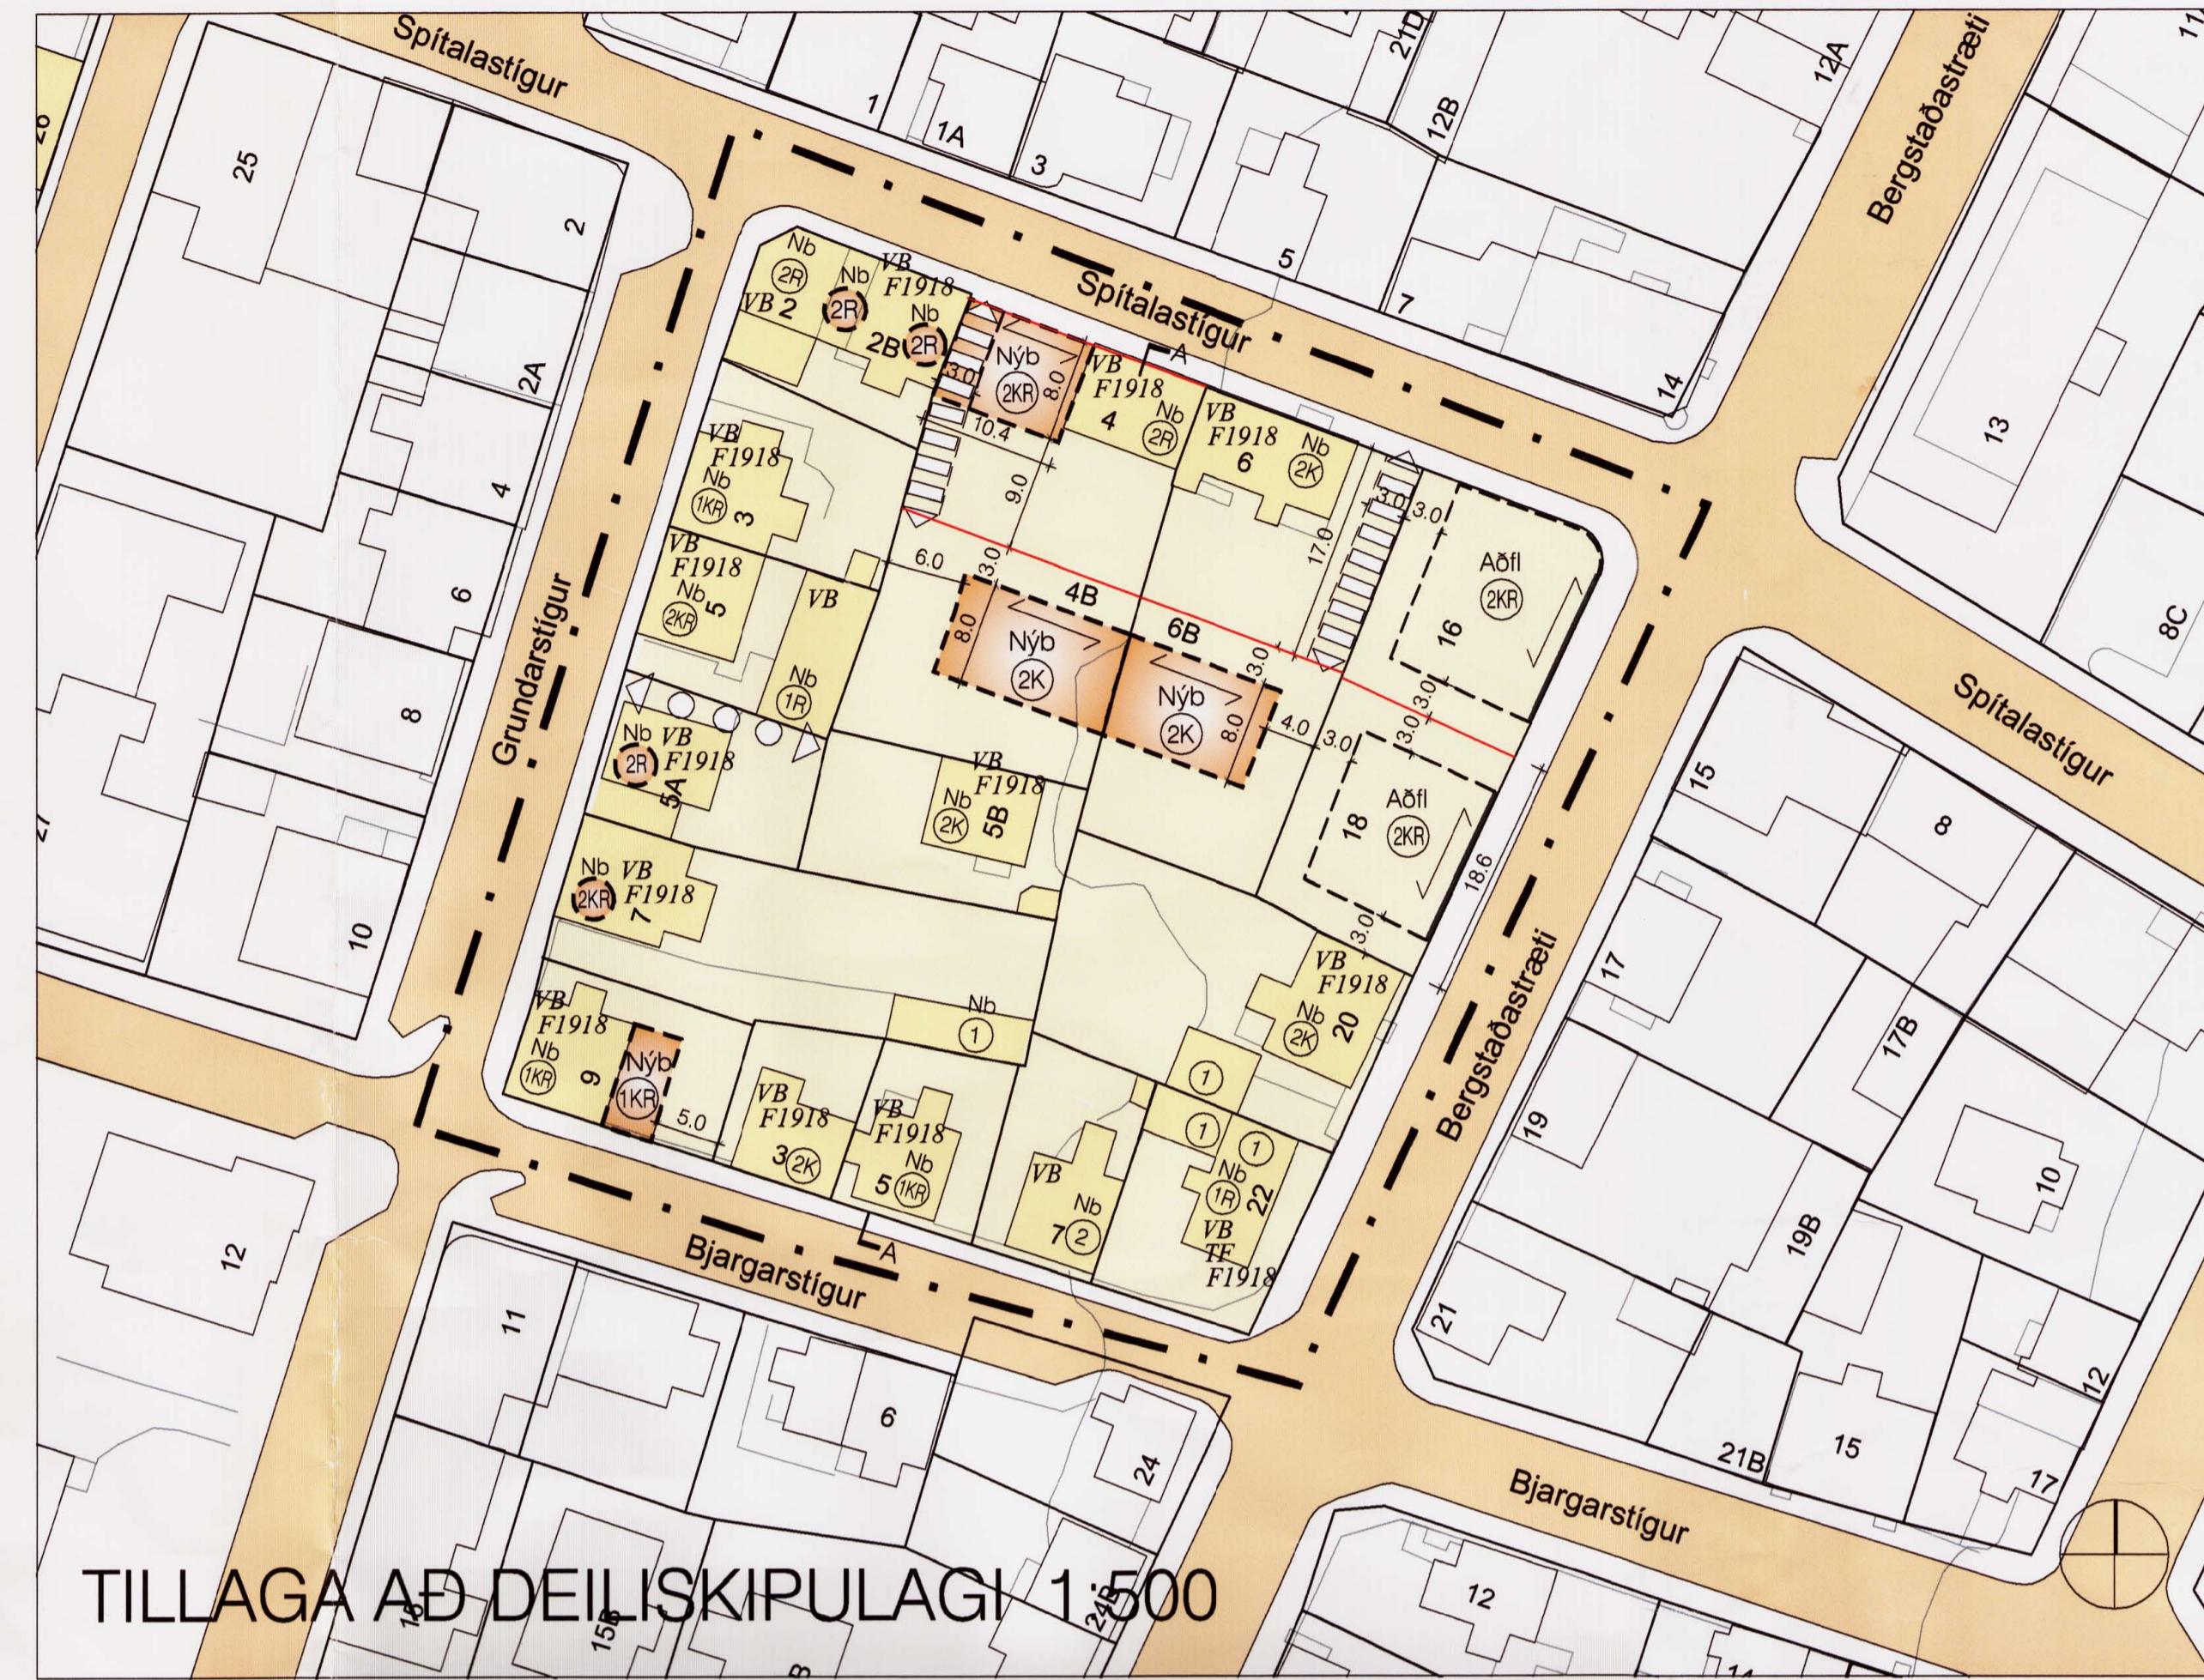

# GREINAGERD:

## Afmörkun svæðis

Deiliskipulag nær til staðgreinireits 1.184.0 sem afmarkast af Spítalastíg, Bergstaðastræti, Bjargarstíg og Grundarstræti.

## Lýsing svæðis, núverandi ástand

**Flest hús á reitnum eru byggð í kringum aldamótin 1900.** Reiturinn er all heilsteyptur hvað varðar götumyndir Bjargarstígs og Grundarstígs. Götumyndir Spítalastígs og Bergstaðastrætis eru brotakennndar. Talsverðr uppbyggingarkostir á reitnum. Bergstaðastræti 16-18 er auð lóð sem notuð er sem bílastæði enn fremur eru uppbyggingarmöguleikar á stórum lóðum við Spítalastíg 4 og 6.

Í Húsvendarskrá Reykjavíkur\* eru hús á staðgreinireitnum á verndunarsvæði, verndun byggðamvnsturs /B

Spítalastíður 2 er byggt 1924. Spítalastíður 2B er byggt 1913. Vegna aldurs er húsið háð lögum um húsafríðun um allar breytingar á núverandi ástandi þess (F1918). Spítastíður 4 er byggt 1904. Vegna aldurs er húsið háð lögum um húsafríðun um allar breytingar á núverandi ástandi þess (F1918). Spítalastíður 6 er byggt 1899. Vegna aldurs er húsið háð lögum um húsafríðun um allar breytingar á núverandi ástandi þess (F1918). Bergstaðastræti 16-18 er auð lóð. Bergstaðastræti 20 er byggt 1905. Vegna aldurs er húsið háð lögum um húsafríðun um allar breytingar á núverandi ástandi þess (F1918). Bergstaðastræti 22 er byggt 1893. Vegna aldurs er húsið háð lögum um húsafríðun um allar breytingar á núverandi ástandi þess (F1918). Húsið er staðin þar og standur á horni Bergstaðastrætis og Biargartækis. Í húsinum döknum eru Þórkjúkvært.

Húsið er steinbær og stendur á horni Bergstaðastrætis og Bjargarstigs. Þ Húsverndarskrá Reykjavíkur\* kemur fram að huga beri að friðun þess. (TF).

Bjargarstígur 7 er byggt 1922. Bjargarstígur 5 er byggt 1912. Vegna aldurs er húsið háð lögum um húsafríðun um allar breytingar á númerandi ástandi þess (F1918). Bjargarstígur 3 er byggt 1898. Vegna aldurs er húsið háð lögum um húsafríðun um allar breytingar á númerandi ástandi þess (F1918).

Grundarstígur 9 er byggt 1904. Vegna aldurs er húsið háð lögum um húsafríðun um allar breytingar á númerandi ástandi þess (F1918). Grundarstígur 7 er byggt 1906. Vegna aldurs er húsið háð lögum um húsafríðun um allar breytingar á númerandi ástandi þess (F1918). Grundarstígur 5A er byggt 1883. Vegna aldurs er húsið háð lögum um húsafríðun um allar breytingar á númerandi ástandi þess (F1918).

Grundarstígur 5B er byggt 1909. Vegna aldurs er húsið háð lögum um húsafríðun um allar breytingar á númerandi ástandi þess (F1918). Grundarstígur 5 er byggt 1912. Vegna aldurs er húsið háð lögum um húsafríðun um allar breytingar á númerandi ástandi þess (F1918). Grundarstígur 3 er byggt 1913. Vegna aldurs er húsið háð lögum um húsafríðun um allar breytingar á númerandi ástandi þess (F1918).

\* Húsverndarskrá Reykjavíkur sem gefin var út sem þemahefti með Aðalskipulagi Reykjavíkur 1996-2016. Á grundvelli hennar hefur Árbæjarsafn gefið út skýrsluna Byggingasaga, vestanvert Skólavörðuholt, Reykjavík 2000.

## SKILMÁLAR:

NÚVERANDI ÁSTAND

Staðgr.	heiti	lóð m2	bygg.m.	N:	lóð m2	bygg.m.	max N:	athugasemdir
1.184.0	Spítalastígur 2 / 2B	186,6	295,5	1,58	186,6	375,5	2,01	Breytt, sjá greinargerð og deiliskipulagsskilmála fyrir staðgreinireit 1.184.0
1.184.0	Spítalastígur 4	742,0	272,4	0,37	335,0	455,6	1,36	Breytt, sjá greinargerð og deiliskipulagsskilmála fyrir staðgreinireit 1.184.0
1.184.0	Spítalastígur 4B	-----	-----	-----	331,0	328,0	0,99	Breytt, sjá greinargerð og deiliskipulagsskilmála fyrir staðgreinireit 1.184.0
1.184.0	Spítalastígur 6	605,0	321,8	0,53	304,0	256,2	0,84	Breytt, sjá greinargerð og deiliskipulagsskilmála fyrir staðgreinireit 1.184.0
1.184.0	Spítalastígur 6B	-----	-----	----	301,0	289,0	0,96	Breytt, sjá greinargerð og deiliskipulagsskilmála fyrir staðgreinireit 1.184.0
1.184.0	Bergstaðastræti 16-18	533,8	-----	----	-----	-----	---	Breytt, sjá greinargerð og deiliskipulagsskilmála fyrir staðgreinireit 1.184.0
1.184.0	Bergstaðastræti 16	----	-----	----	272,3	408,0	1,50	Breytt, sjá greinargerð og deiliskipulagsskilmála fyrir staðgreinireit 1.184.0
1.184.0	Bergstaðastræti 18	----	-----	----	261,5	353,0	1,35	Breytt, sjá greinargerð og deiliskipulagsskilmála fyrir staðgreinireit 1.184.0
1.184.0	Bergstaðastræti 20	420,2	350,1	0,83	420,2	350,1	0,83	Óbreytt
1.184.0	Bergstaðastræti 22	211,3	129,8	0,61	211,3	129,8	0,61	Óbreytt
1.184.0	Bjargarstígur 7	156,0	189,3	1,21	156,0	189,3	1,21	Óbreytt
1.184.0	Bjargarstígur 5	147,0	154,7	1,05	147,0	154,7	1,05	Óbreytt
1.184.0	Bjargarstígur 3	107,3	156,1	1,45	107,3	156,1	1,45	Óbreytt
1.184.0	Grundarstígur 9	191,0	173,0	0,90	191,0	262,0	1,37	Breytt, sjá greinargerð og deiliskipulagsskilmála fyrir staðgreinireit 1.184.0
1.184.0	Grundarstígur 7	419,0	236,4	0,56	419,0	306,4	0,73	Breytt, sjá greinargerð og deiliskipulagsskilmála fyrir staðgreinireit 1.184.0
1.184.0	Grundarstígur 5A	180,0	110,8	0,61	180,0	185,0	1,03	Breytt, sjá greinargerð og deiliskipulagsskilmála fyrir staðgreinireit 1.184.0
1.184.0	Grundarstígur 5B	218,5	168,6	0,77	218,5	168,6	0,77	Óbreytt
1.184.0	Grundarstígur 5	190,4	334,5	1,75	190,4	334,5	1,75	Óbreytt
1.184.0	Grundarstígur 3	195,5	165,2	0,84	195,5	165,2	0,84	Óbreytt

GÖTUMYNDIR/SNEIÐINGAR 1:500

