




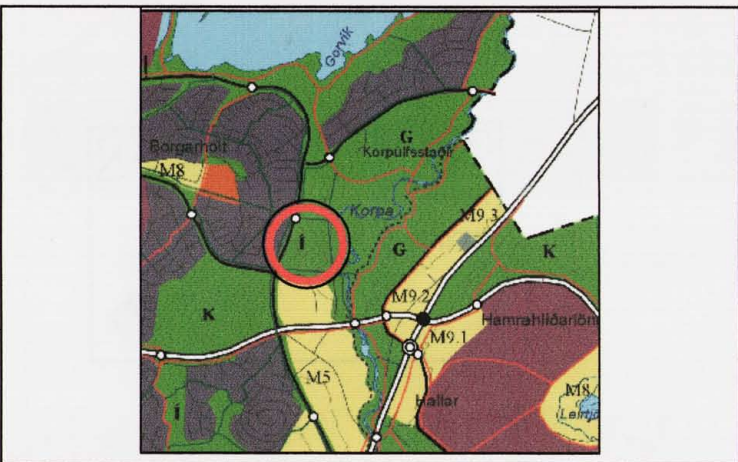

STADSETNING

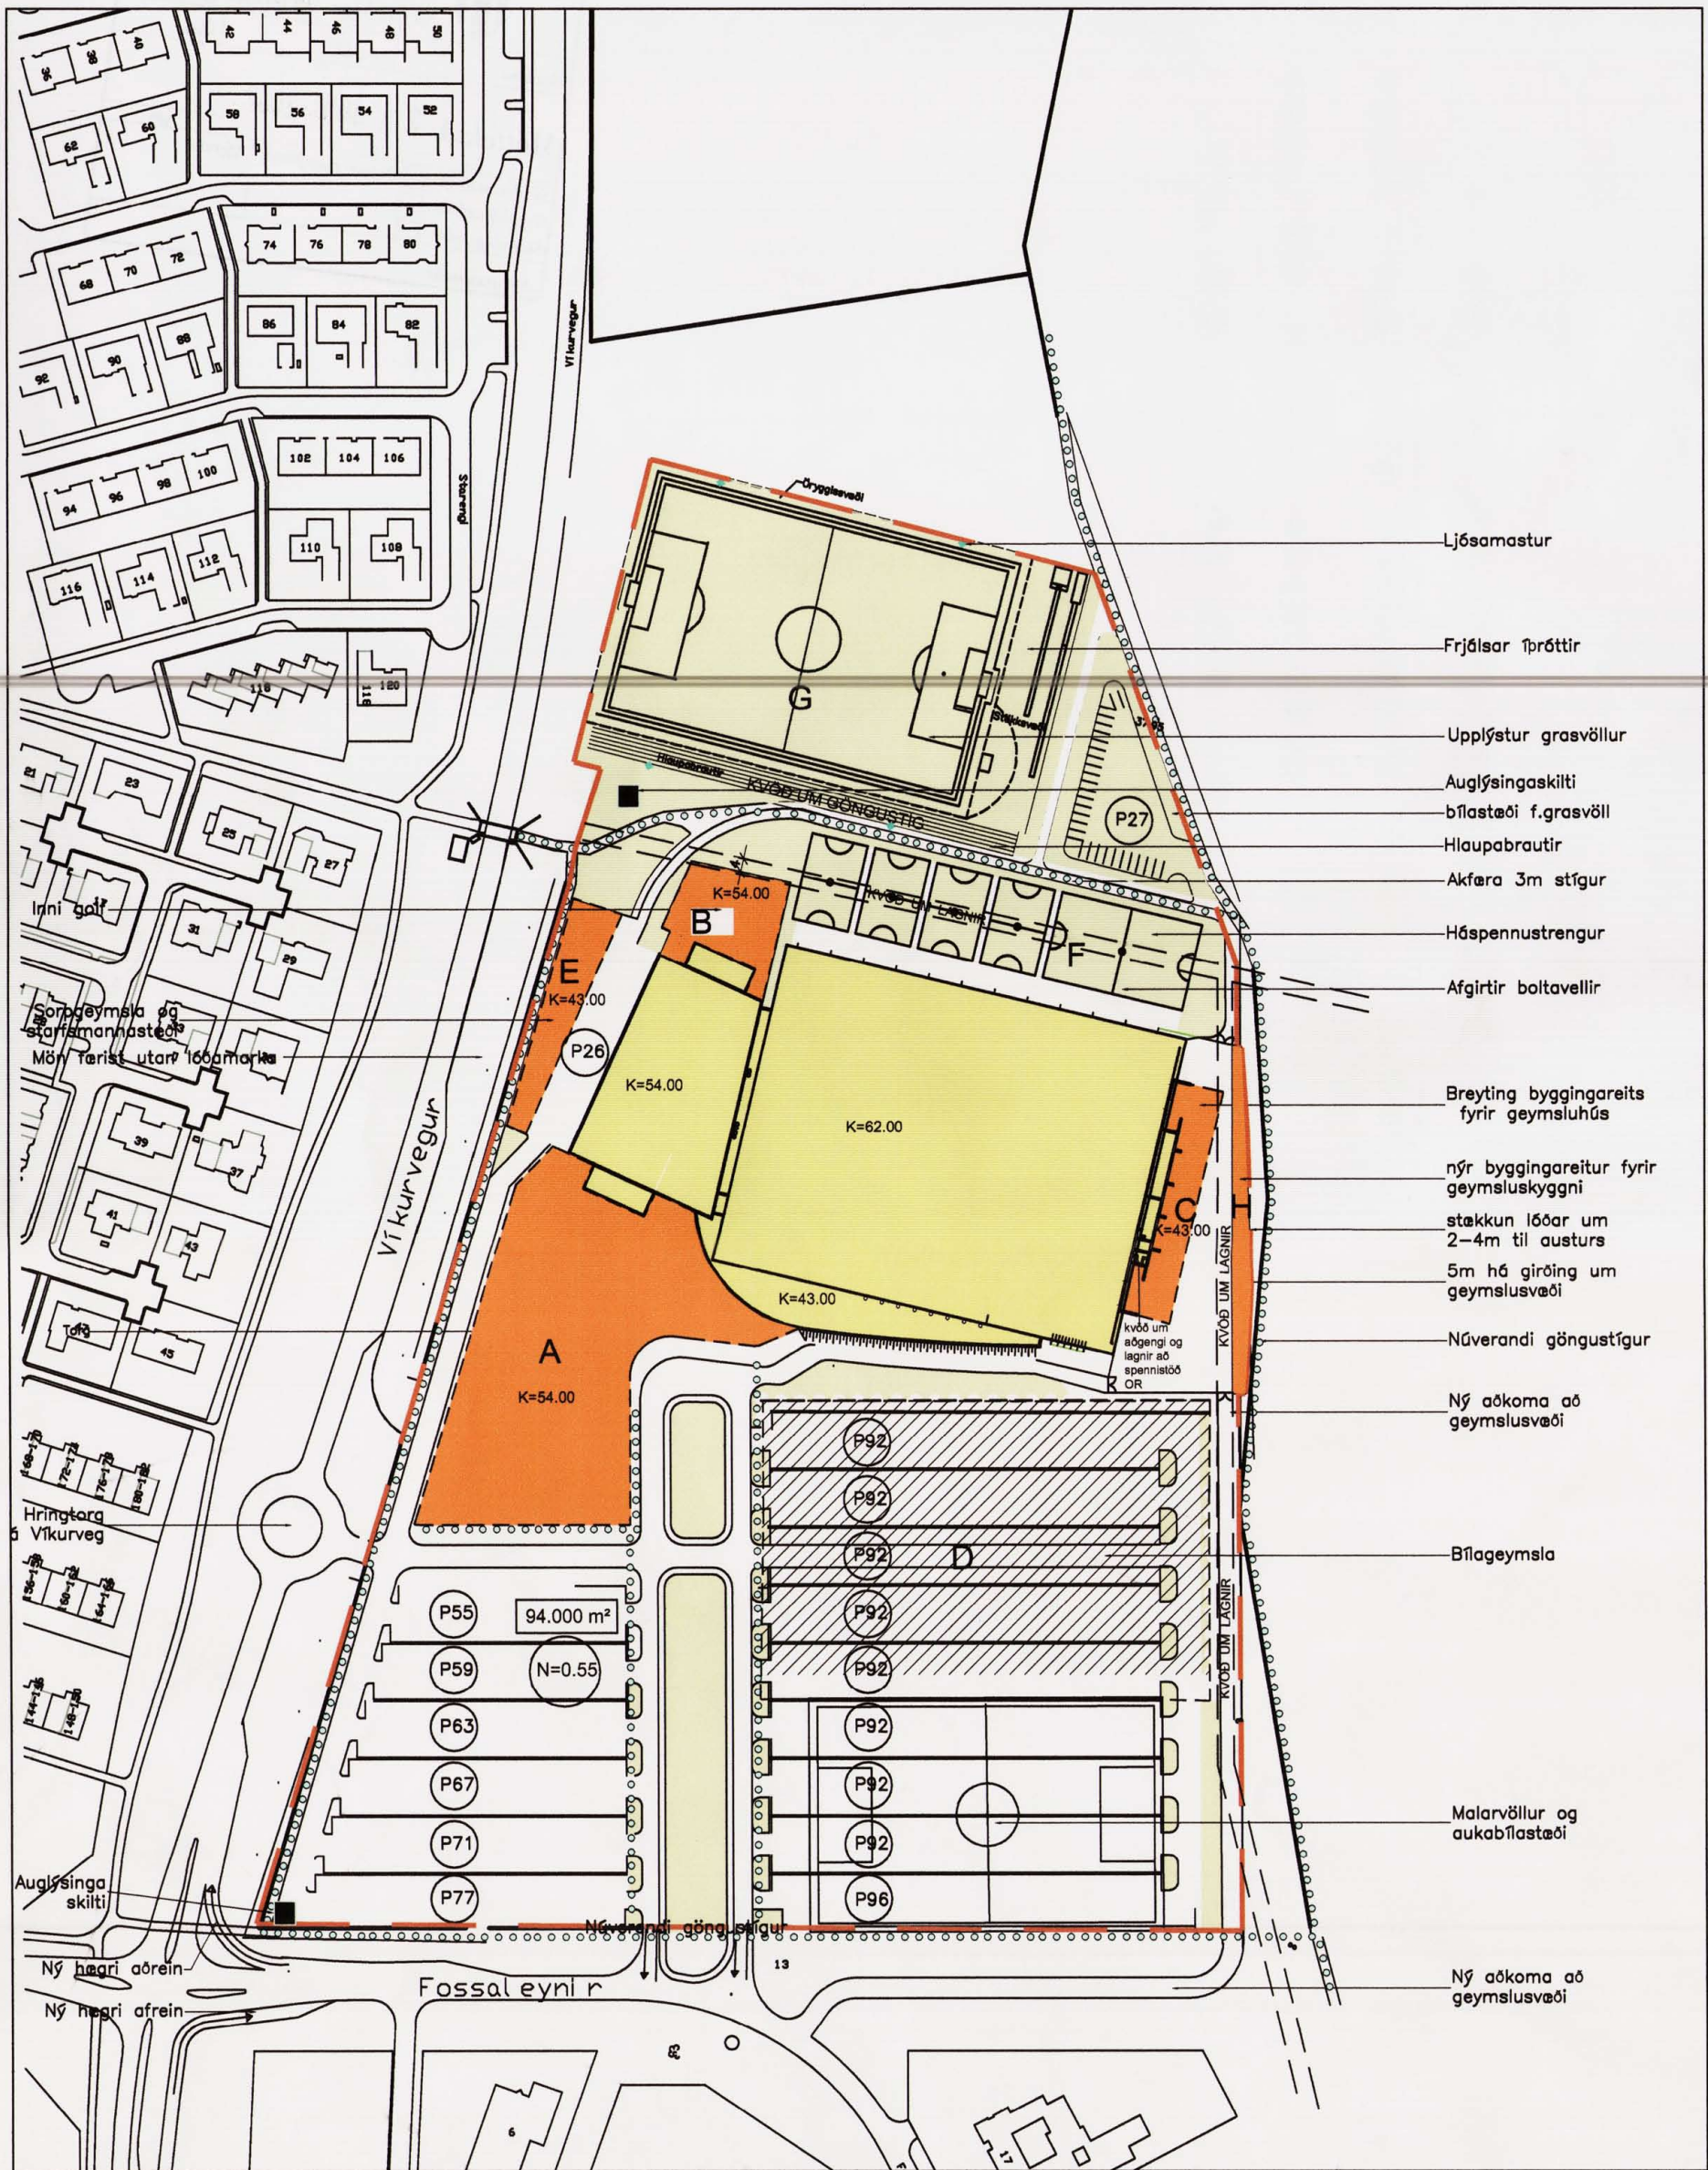

Gildandi deiliskipulag dags.1.10.2005, br. 01.02.2007.

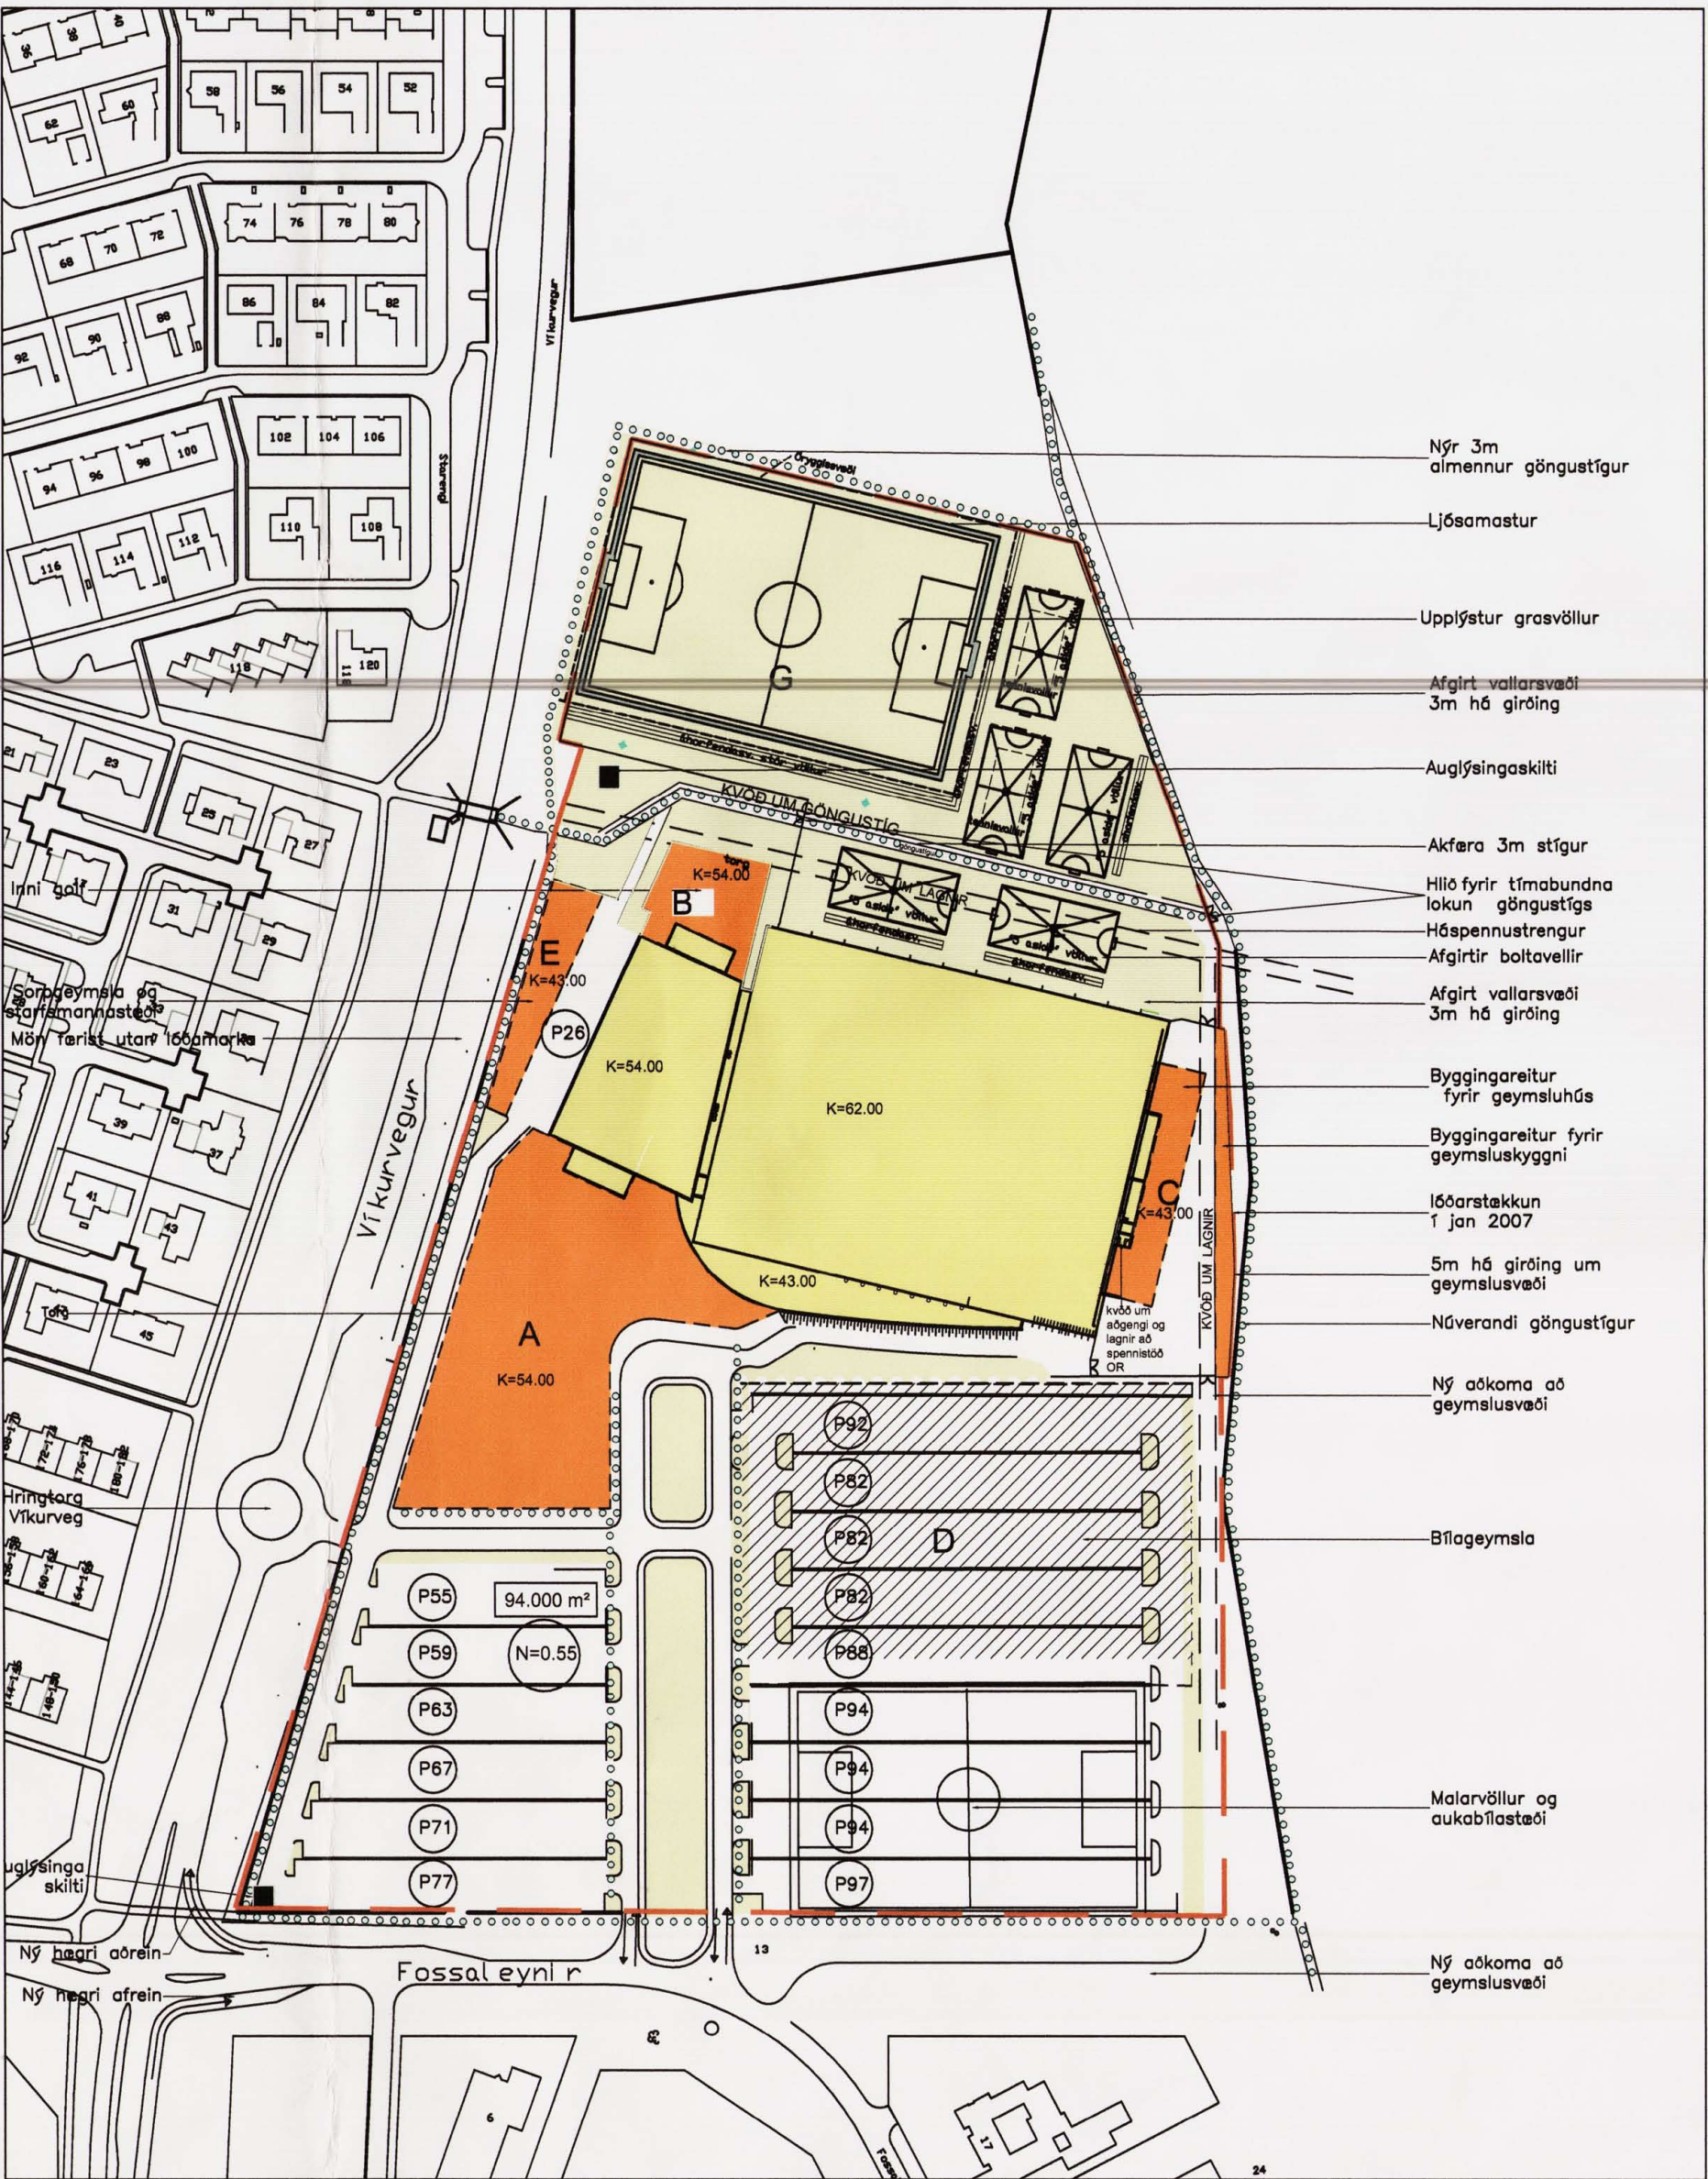


Tillaga að breyttu deiliskipulagi 15.04.2007

DEILISKIPULAGSBREYTING  
Greinargerð.

Breyting frá gildandi skipulagi, sbr. uppdráttur þessi dags. 15.04.2007, felst í eftirtöldum breytingum á opnu svæði á norðanverðri lóð:

- Nýr göngustígur norðan við gervigrasvöll.
- Afgjrt vallarsvæði.
- Hlið á alm. göngustíg milli Egilshallar og valla til tímabundinnar aflokannar vallarsvæðis.
- Frjálisþróttasvæði fellt út.
- Áhorfendastúkur við velli.
- Stærð og staðsetning 5-asíða valla breytt auk þess sem 2 þeirra verða einn gerður fyrir tennis.
- Bilastæði feld út.
- Kvæðir um lagnir.

-Kvæðir um hlið á göngustíg:  
Lokun hliða á almennum göngustíg milli Egilshallar og valla á eingöngu við í þau skipti þegar stórvöðburðir í Egilshöll eiga sér stað s.s. tónleikar og stórar keppnir. Ekki er heimilt að loka stigum á öðrum tímum.

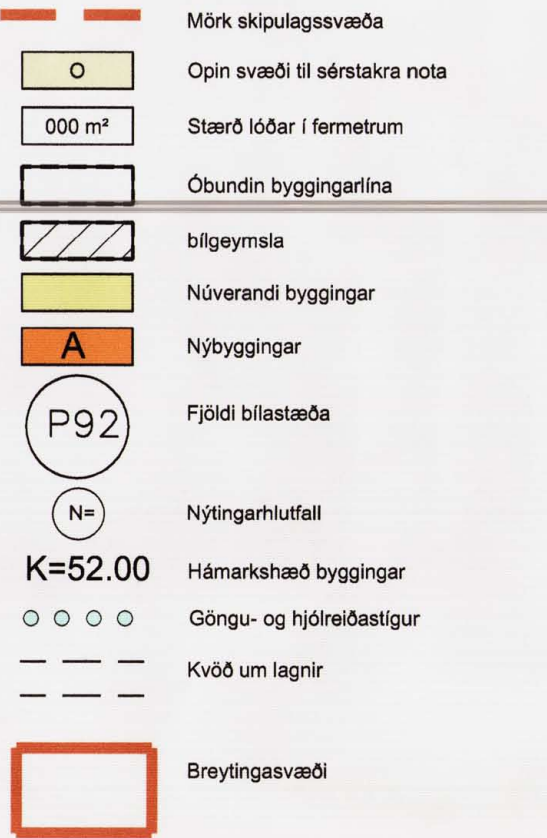

Mæliblað sýnir nánar lóðamörk, byggingarreit, innkeyslur inn á lóðir og kvæðir ef einhverjar eru.


Deiliskipulagsbreyting þessi sem fengið hefur meðferð í samræmi við ákvæði 25. gr. skipulags- og byggingarlaga nr. 73/1997 var samþykkt í SKIPULAGSRÁÐI þann 25. apríl 2007 og í BOGGARÁÐI þann 3. maí 2007.

Tillagan var auglýst frá 9. maí 2007 með athugasemdafresti til 20. júní 2007.

Auglýsing um gildistöku breytingarinnar var birt í B-deild Stjórnartíðinda þann \_\_\_\_\_ 200\_\_.

*[Signature]*

Ef engar athugasemdir berast kemur þessi texti líka inn að lokinni auglýsingu:  
Engar athugasemdir bárust við tillöguna á auglýsingartíma og var hún því afgreidd endanlega á afgreiðslufundi skipulagsfulltrúa þann \_\_\_\_\_ 200\_\_.

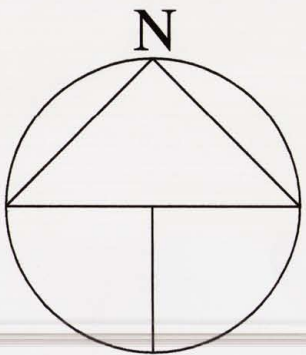

|                                                                                       |            |        |        |                 |
|---------------------------------------------------------------------------------------|------------|--------|--------|-----------------|
| BREYTT                                                                                |            |        |        |                 |
| 1) 01.10.2005 Nýtt deiliskipulag, stækkun lóðar                                       |            |        |        | JL              |
| 2) 30.05.2006 Breytt lögun lóðar og annað.                                            |            |        |        | JL              |
| 3) 01.02.2007 Lóð+bygg.reit C til austurs                                             |            |        |        | JL              |
| HEITI: VERNIS:                                                                        |            |        |        |                 |
| ÍÞRÓTTAMÍÐSTÖÐIN                                                                      |            |        |        |                 |
| FOSSALEYNI 1, REYKJAVÍK                                                               |            |        |        |                 |
| HEITI: TEIÐNINGAR:                                                                    |            |        |        |                 |
| DEILISKIPULAGSBREYTING                                                                |            |        |        |                 |
| DAGS:                                                                                 | 15.04.2007 | HAÐAÐ: | JL, KÁ | TFRF:           |
| VERNR:                                                                                |            | KVARN: | 1:1000 | TEIÐNAÐ:        |
| JL                                                                                    |            |        |        |                 |
| ALARK                                                                                 |            |        |        | DAUGED: 18      |
| arkitektar ehf.                                                                       |            |        |        | 201 KÓFAKOG     |
| JACOB EMM. LINDA                                                                      |            |        |        | SÍM: 534 8000   |
| KRISTJAN AGÐUSTON                                                                     |            |        |        | FAX: 534 8818   |
| ARNTKJET FNA                                                                          |            |        |        | HT 05017-3229   |
| KOT: 05057-3229                                                                       |            |        |        | HT 0501153-2429 |
| KOT: 14.0596-4309                                                                     |            |        |        | alondarkar.is   |
|                                                                                       |            |        |        | www.alark.is    |
|  |            |        |        |                 |
|                                                                                       |            |        |        | S 01            |
|                                                                                       |            |        |        | 01 AF 02        |