


REYKJAVÍKURBORG, KLAPPARSTÍGSREITUR

REITUR 1.182.0

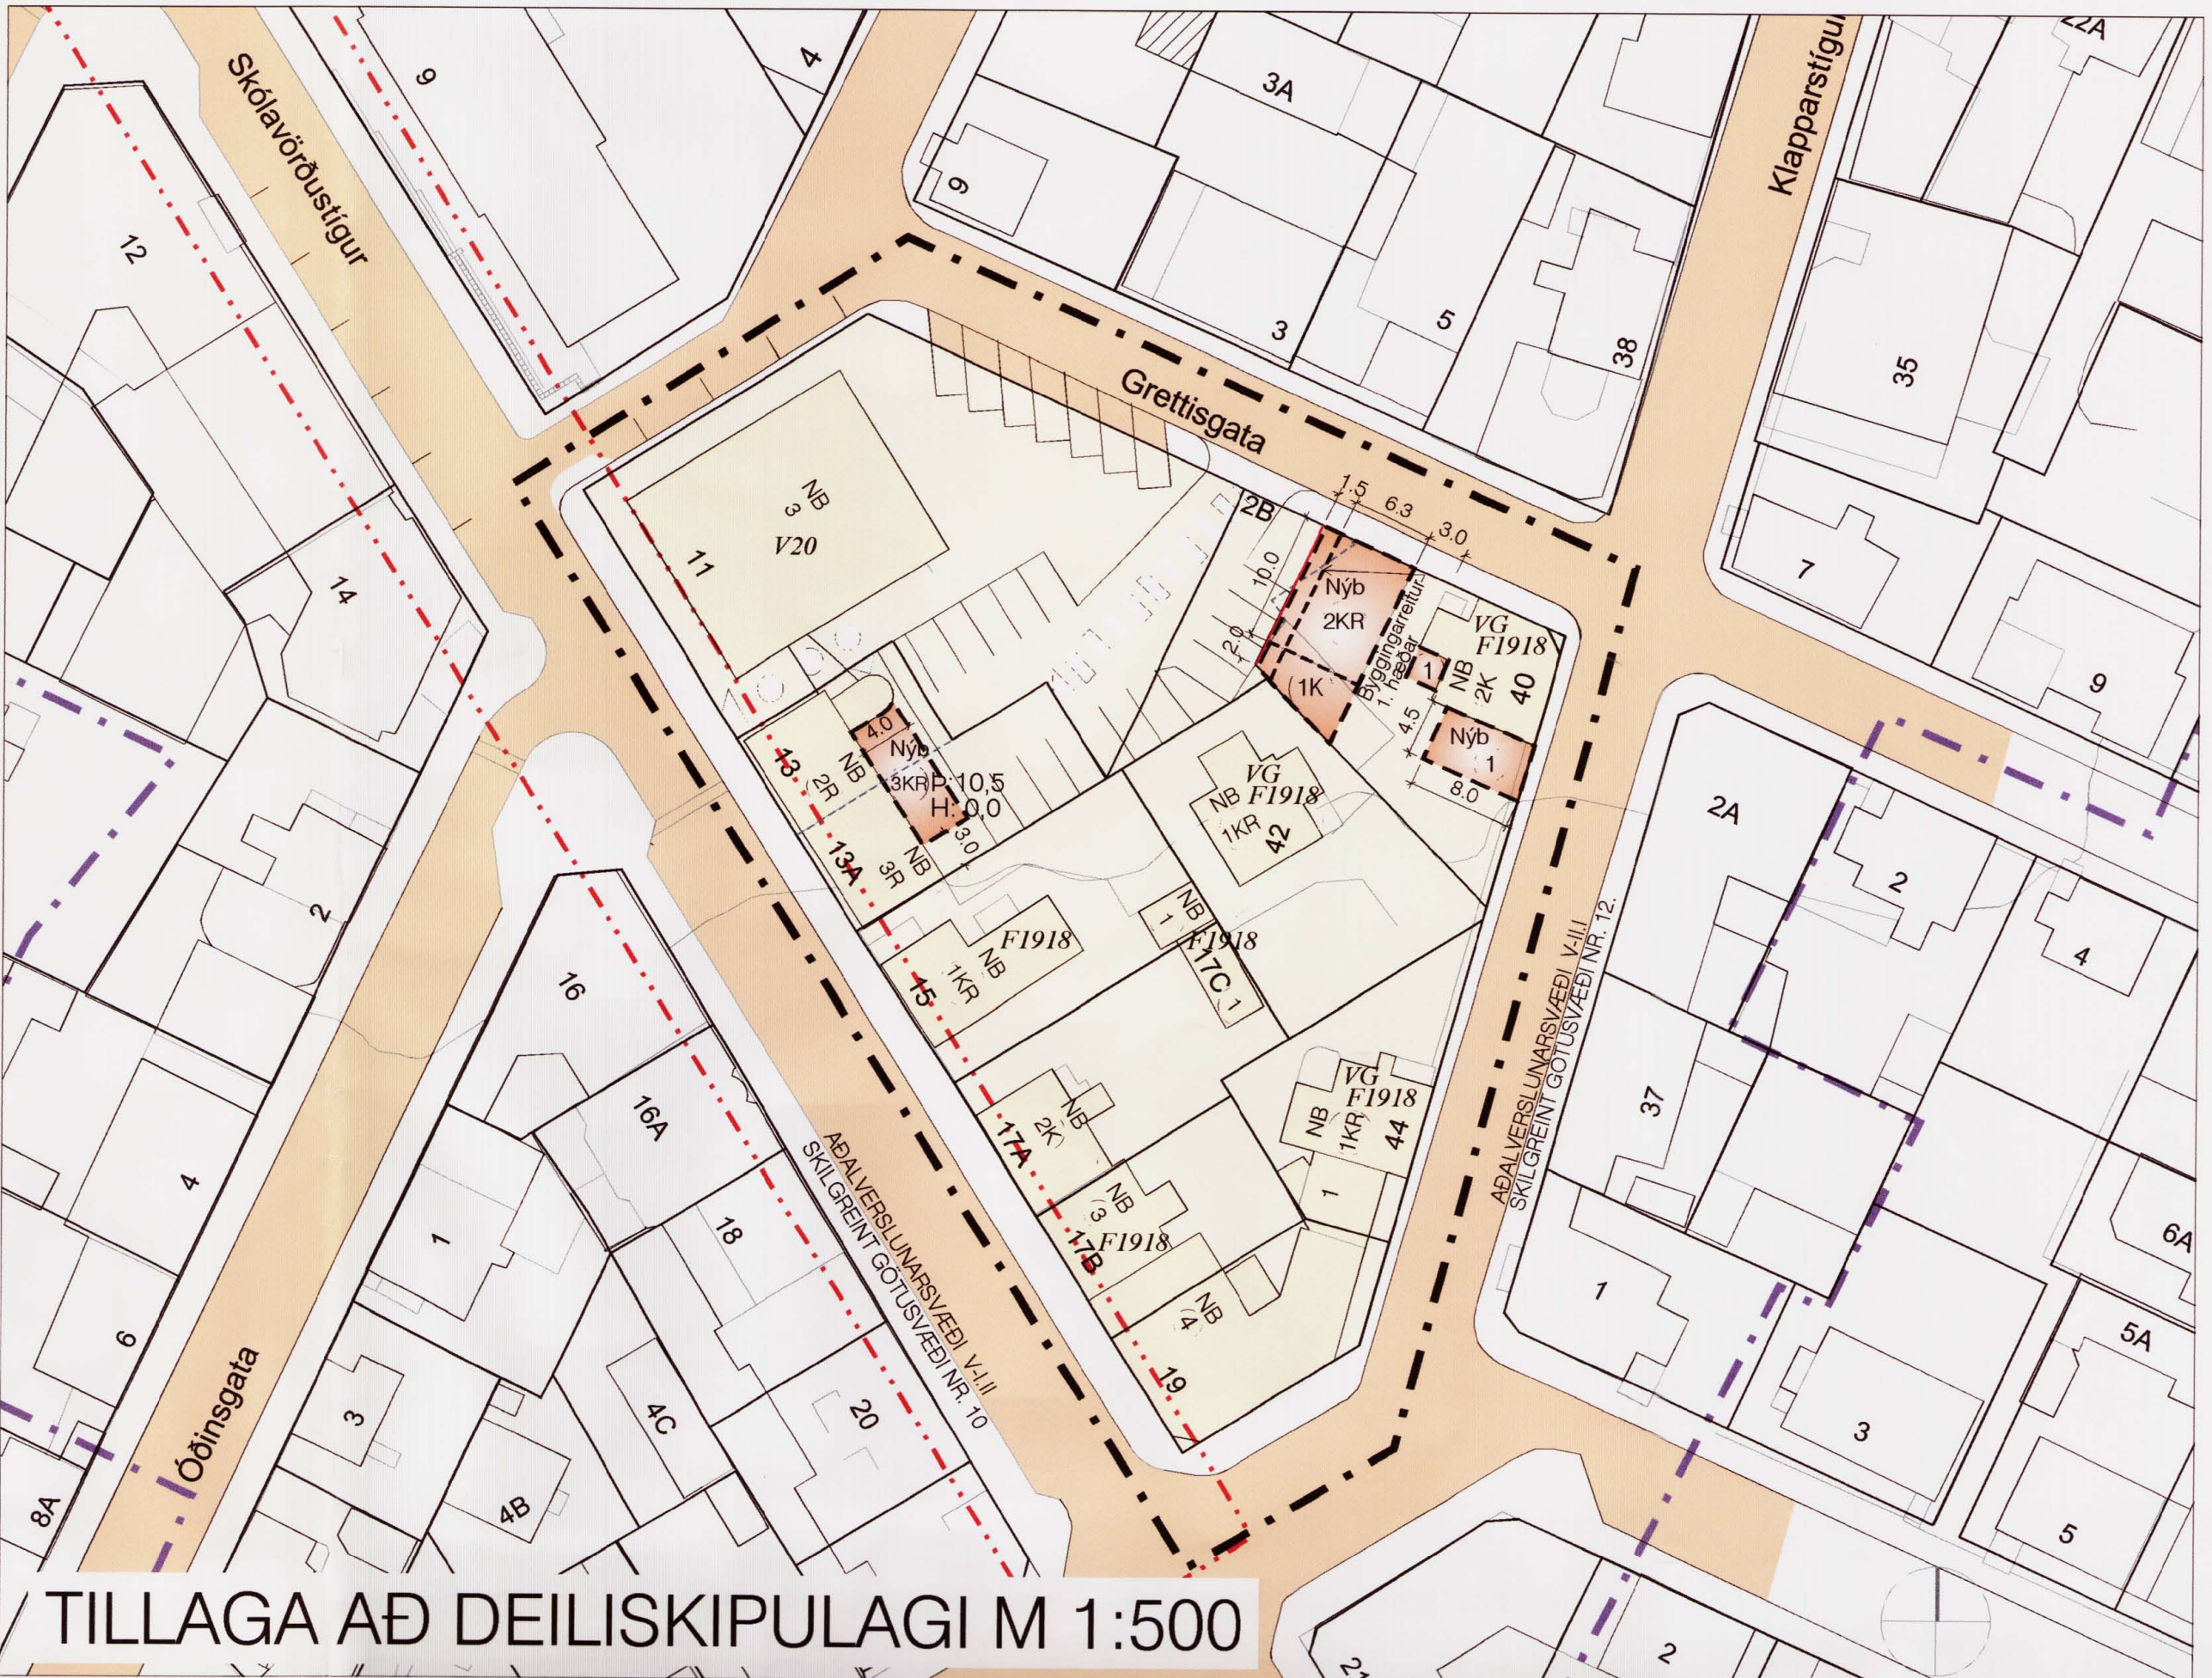

GREINAGERÐ:

Afmörkun svæðis
Deiliskipulag nær til staðgreinireits 1.182.0 sem afmarkast af Skólavörðustíg, Vegamótastíg, Grettisgötu og Klapparstíg.

Lýsing svæðis, núverandi ástand
Fleiturinn er mjög heilsteypur þar sem saman fer geóteflni umhverfi og snyrtilegur umhverfisfrágangur. Skólavörðustígur 11 er byggt seinni hluta 20. aldar. Í Húsvendarskrá Reykjavíkur* er varðveislugildi hússins talið flest í mikilvægi þess sem 20. aldar byggingu við Skólavörðustíg (V20). Grettisgata 28 er óbyggð lóð. Lóðin er notuð sem bílastæði fyrir Sparisjóð Reykjavíkur. Skólavörðustígur 13a og 13 er byggð 1926. Skólavörðustígur 15 er byggt 1899. Vegna aldurs er húsið háð þjöðminjalögum um allar breytingar á núverandi ástandi þess. (F1918). Árið 1929 var byggð geymsla á lóð. Skólavörðustígur 17a er byggt 1902. Vegna aldurs er húsið háð þjöðminjalögum um allar breytingar á núverandi ástandi þess. (F1918). Skólavörðustígur 17b er byggt 1908. Vegna aldurs er húsið háð þjöðminjalögum um allar breytingar á núverandi ástandi þess. (F1918). Skólavörðustígur 17c er byggt 1923 og stendur á lóðinni Skólavörðustígur 17a. Skólavörðustígur 19 er upphaflega byggt 1921. Klapparstígur 40 er byggt 1906. Í Húsvendarskrá Reykjavíkur* er lagt til að húsið njóti verndar vegna mikilvægi þess í götumynd Klapparstígs og Grettisgötu, verndun götumynda (VG). Vegna aldurs er húsið háð þjöðminjalögum um allar breytingar á núverandi ástandi þess. (F1918). Á lóðinni vestarverðri er skúrbýgging. Klapparstígur 42 er upphaflega byggt 1906. Í Húsvendarskrá Reykjavíkur* er lagt til að húsið njóti verndar vegna mikilvægi þess í götumynd Klapparstígs, verndun götumynda (VG). Vegna aldurs er húsið háð þjöðminjalögum um allar breytingar á núverandi ástandi þess. (F1918). Klapparstígur 44 er byggt 1914. Gerðar voru miklar breytingar á húsinu 1926 og 1958. Í Húsvendarskrá Reykjavíkur* er lagt til að húsið njóti verndar vegna mikilvægi þess í götumynd Klapparstígs, verndun götumynda (VG). Vegna aldurs er húsið háð þjöðminjalögum um allar breytingar á núverandi ástandi þess. (F1918).

Tilgata að deiliskipulagi
Heimilt er að gera minniháttar breytingar á húsum á reitnum s.s. gera skyggni, svalir, minni kvæti og lagfæringar, án þess að breyta burti deiliskipulaginu. Þær skulu vera í samræmi við ákvæði þróunaráætlunar Reykjavíkur varðandi hönnun breytinga og viðbygginga á miðborgarsvæði Reykjavíkur, svo og ákvæði skipulags þessa um hverfisvernd og byggingarreglugerð. Frágangur veggja á lóðarmörkum skal vera snyrtilegur og gerður í samráði við eigendur aðgengjandi lóða.

Á lóðinni Klapparstígur 40 er gert ráð fyrir einnar hæðar viðbyggingu sunnan við núverandi hús og geymslu við vestrarhlöð. Gert ráð fyrir byggingareit fyrir tveggja hæða hús með risi og kjallara, sé hluti húss sem liggur að lóðarmörkum Klapparstígs 42 er á einni hæð. Ekki er heimilt að nýta þak einnar hæðar hlutans til útvistar. Heimild til nýbyggingar er háð því skýrði að núverandi skráir á suðurlóðarmörkum verði ritir.

Á lóðinni Skólavörðustígur 13/13A er heimilt að byggja þriggja hæða viðbyggingu ásamt kjallara norðan við núverandi hús. Heimilt er að lækka hús. Heimilt er að gera kjallaratorpur á lóðinni utan byggingareits enda verði háð mannvirkisins ekki meiri en kveðið er á um í byggingarreglugerð um hæð handróa. Að öðru leyti gerir deiliskipulagið ekki ráð fyrir uppbyggingu á reitnum.

Skólavörðustígur 11 nýtur verndar (V20). Kvæð er á lóðinni um umferð frá Grettisgötu að lóðinni Skólavörðustíg 13/13A, einnig er kvæð um göngutengsl frá Skólavörðustíg að baklóð Skólavörðustígs 13/13A. Fyrirkomulag bílastæða á lóð getur breyst við nánari hönnun.

Klapparstígur 40 nýtur verndar (F1918). Klapparstígur 42 og 44 njóta verndar (VG) og (F1918). Skólavörðustígur 17b, 17a og 15 njóta verndar (F1918).


Grettisgata 28 er óbyggð lóð. Lóðarmörk milli Grettisgötu 28 og Klapparstígs 40 eru lagðar. Kvæð er á lóðinni um umferð frá Grettisgötu að lóðinni Skólavörðustíg 13/13A. Fyrirkomulag bílastæða á lóð getur breyst við nánari hönnun.



SKILMÁLAR:

NÚVERANDI ÁSTAND				TILLAGILLAGA AÐ DEILISKIPULAGI			
Staðgr.	heiti	lóð m ²	bygg. m.	N.	lóð m ²	bygg. m.	max N.
1.182.0	Skólavörðustígur 11	965	1293	1,33	965	1293	1,33
1.182.0	Skólavörðustígur 13	199	236	1,18	*	*	*
1.182.0	Skólavörðustígur 13a	199	277	1,39	*	*	*
1.182.0	Skólavörðustígur 13/13a	*	*	*	323	600	1,96
1.182.0	Skólavörðustígur 15	330	294	0,89	330	294	0,89
1.182.0	Skólavörðustígur 17a	279	196	0,80	279	196	0,80
1.182.0	Skólavörðustígur 17b	197	208	1,06	197	208	1,06
1.182.0	Skólavörðustígur 17c	*	28	*	*	28	*
1.182.0	Skólavörðustígur 19	200	667	3,33	200	667	3,33
1.182.0	Klapparstígur 40	371	232	0,62	381	560	1,47
1.182.0	Klapparstígur 42	394	198	0,50	394	198	0,50
1.182.0	Klapparstígur 44	221	251	1,13	221	251	1,13
1.182.0	Grettisgata 2b	138	*	*	135	*	*

BYGGINGARMAGN NÚ: 3.880 m²
BYGGINGARMAGN SKV. TILLOGU: 4.295 m²

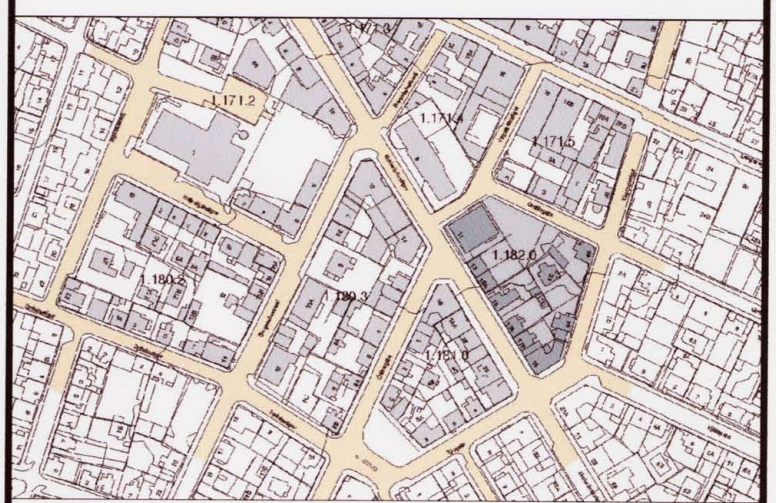

- REITUR 1.182.0
- SKÝRINGAR:**
- AFMÖRKUN DEILISKIPULAGSREITS
 - AFMÖRKUN MIÐBORGARINNAR
 - MÖRK SKILGREINIS GÖTUSVÆÐIS
 - Nb NÚVERANDI BYGGINGAR
 - Nyb BYGGINGAREITUR HÁMARK
 - BINDANDI BYGGINGARLINA
 - BYGGINGAREITUR NEDANJARDAR
 - MEGIN MENNISSTEFNA
 - LÓÐARMÖRK
 - NÝLÓÐARMÖRK
 - LÓÐARMÖRK SEM BREYTTA EDA FALLA BURT
 - (K)R HÆDIR / KJALLARI / NYTANLEGT RIS
 - (KR) LEYFLEG HÆKKUN HÚSS, HÆÐ OG PAKKFORM VERDI Í SAMRÆMI VÐ ADLIGGJANDI HÚS
 - (SP) FJÖLDI BÍLASTÆÐA A LÓÐ
 - (5P) FJÖLDI BÍLASTÆÐA Í BÍLGEMSLU
 - VG VERNDUN GÖTUMYND
 - V20 VERNDUN 20. ALDAR BYGGINGA
 - F1918 BYGGINGAR REISTAR FYRIR 1918
 - H: GÖLFKÓTI AÐALHÆÐAR
 - P: PAKKÓTI (HÁMARK)
 - 1948 BYGGINGAR
 - 00 HÚSNÚMÉR
 - KVÖD UM GÖNGUTENGL
 - KVÖD UM UMFERÐ

Nánari skilmálar, markmið og forsendur deiliskipulagsins koma fram í heftinu "Miðborgarsvæði Reykjavíkur: Greinagerð og deiliskipulagskilmálar fyrir staðgreinireit 1.182.0."

BREYTING EFTIR AUGLÝSINGU DEILISKIPULAGS: Heimild til viðbyggingar við Skólavörðustíg 13/13A minnkun. Heimild gefin til að gera viðbyggingu við vestrarhlöð Klapparstígs 40. Útfrá Klapparstígs 42 bætt inn á götumynd.

SAMPYKKTIR:
AUGLÝSING UM GILDETRUKU DEILISKIPULAGSINS VAR BIRTT Í B-DEILD STAÐGRÁRTÍÐINDA ÞANN 200...
DEILISKIPULAG ÞETTA SEM AUGLÝST HEFUR VERIÐ SKV. 25. GR. SKIPULAGS-SKIPULAGS- OG BYGGINGARLAGA NR. 73/1992 VAR SAMÞYKKT Í SKIPULAGS-ÞINGI 1. MAÍ 2006.
OG Í BORGARRÁÐI ÞANN 16. MAÍ 2007.
DEILISKIPULAG ÞETTA VAR AUGLÝST FRÁ 1. MAÍ 2006 TIL 13. DEK. 2006

TEIKNISTOFA ARKITEKTA
GYLFI GUDJONSSON OG FÉLAGAR ehf.
SKÍRTEKUR FEI
Klapparstíg 16, 101 REYKJAVÍK
Sími 562-8740, Fax 562-8740, NETFANG: GYLFI@TEIKNI.IS

001
HAMNÁM: GY/SJÓ
TEIKNÁM: SJÓ
KVAFÉI: 1:500
DAGS: 2006-10-10
BREYTT: 2007-05-04